


План демонтируемых и вновь возводимых конструкций в квартире

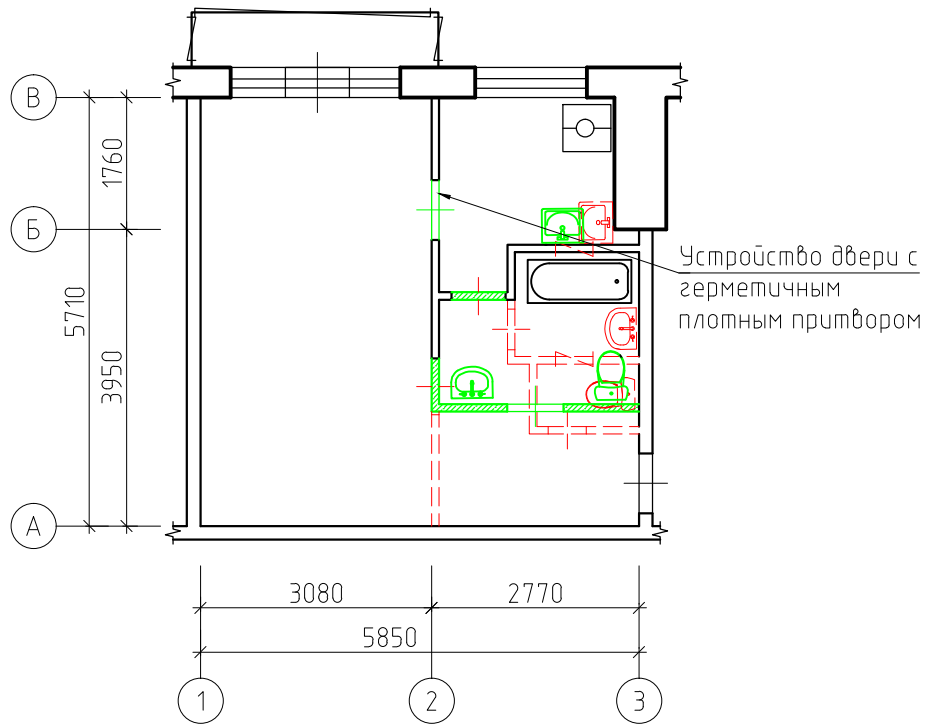

Условные обозначения:

 - вновь возводимые конструкции из кладки пенобетонных блоков

 - демонтируемые конструкции

Примечания:

1. Расстановка и нумерация осей принята согласно техническому заключению, выполненному ООО "ГлавСпецПроект" в декабре 2017г., инв. №0020.016-20-ТЗК.

М 1:100

2. Вновь возводимые перегородки выполнить из кладки пенобетонных блоков на ц.п. растворе. Вновь возводимые перегородки санузлов и мокрых помещений выполнить с применением гидро-звукоизоляционных материалов. Устройство перегородок не ведет к увеличению нагрузки на перекрытие.

0020.016-20.П-АР

Изм.	Кол. уч.	Лист	№ док.	Подп.	Дата	Проект перепланировки и переустройства квартиры	Стадия	Лист	Листов
ГИП		Крысенко С.Е.			6.12.17		План демонтируемых и вновь возводимых конструкций в квартире	П	4
Инж.проекта		Цынская А.Н.			6.12.17	ООО "ГлавСпецПроект"			
Н.контр.		Фролов И. Л.			6.12.17				

Согласовано

Взам. инв. №

Подп. и дата

Инв. № подл.