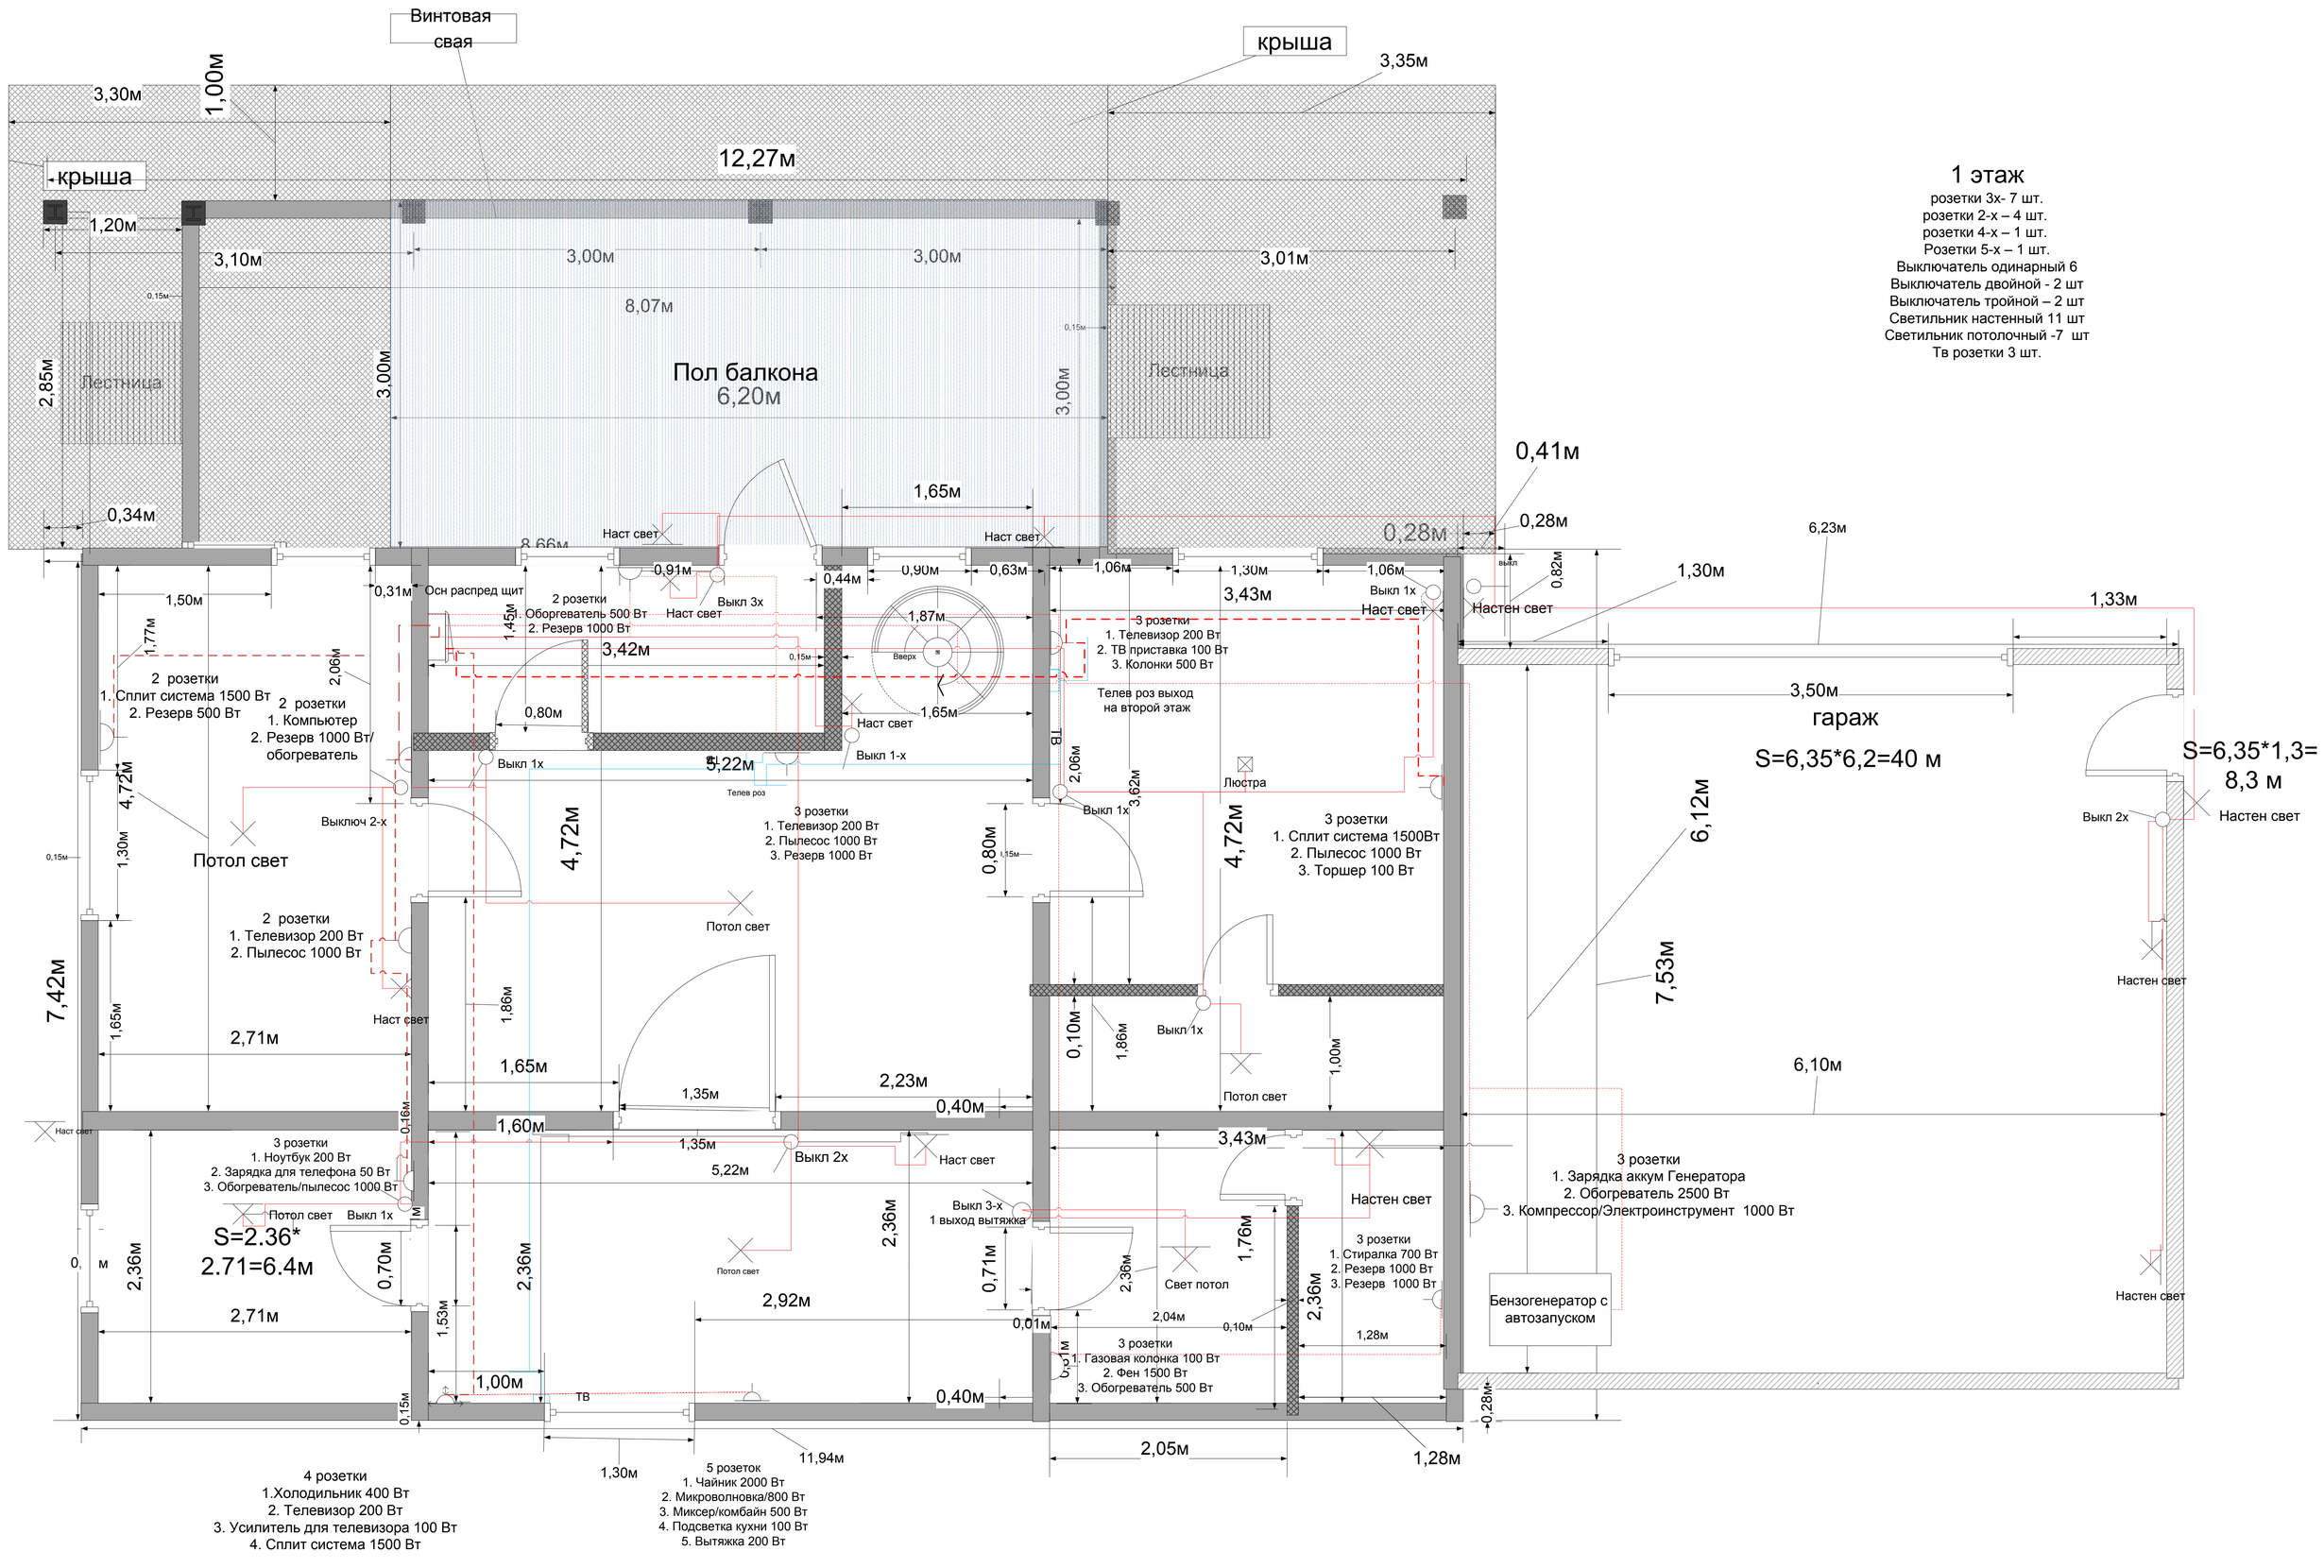

1 этаж

розетки 3х- 7 шт.
розетки 2-х – 4 шт.
розетки 4-х – 1 шт.
Розетки 5-х – 1 шт.
Выключатель одинарный 6
Выключатель двойной - 2 шт
Выключатель тройной – 2 шт
Светильник настенный 11 шт
Светильник потолочный -7 шт
Тв розетки 3 шт.