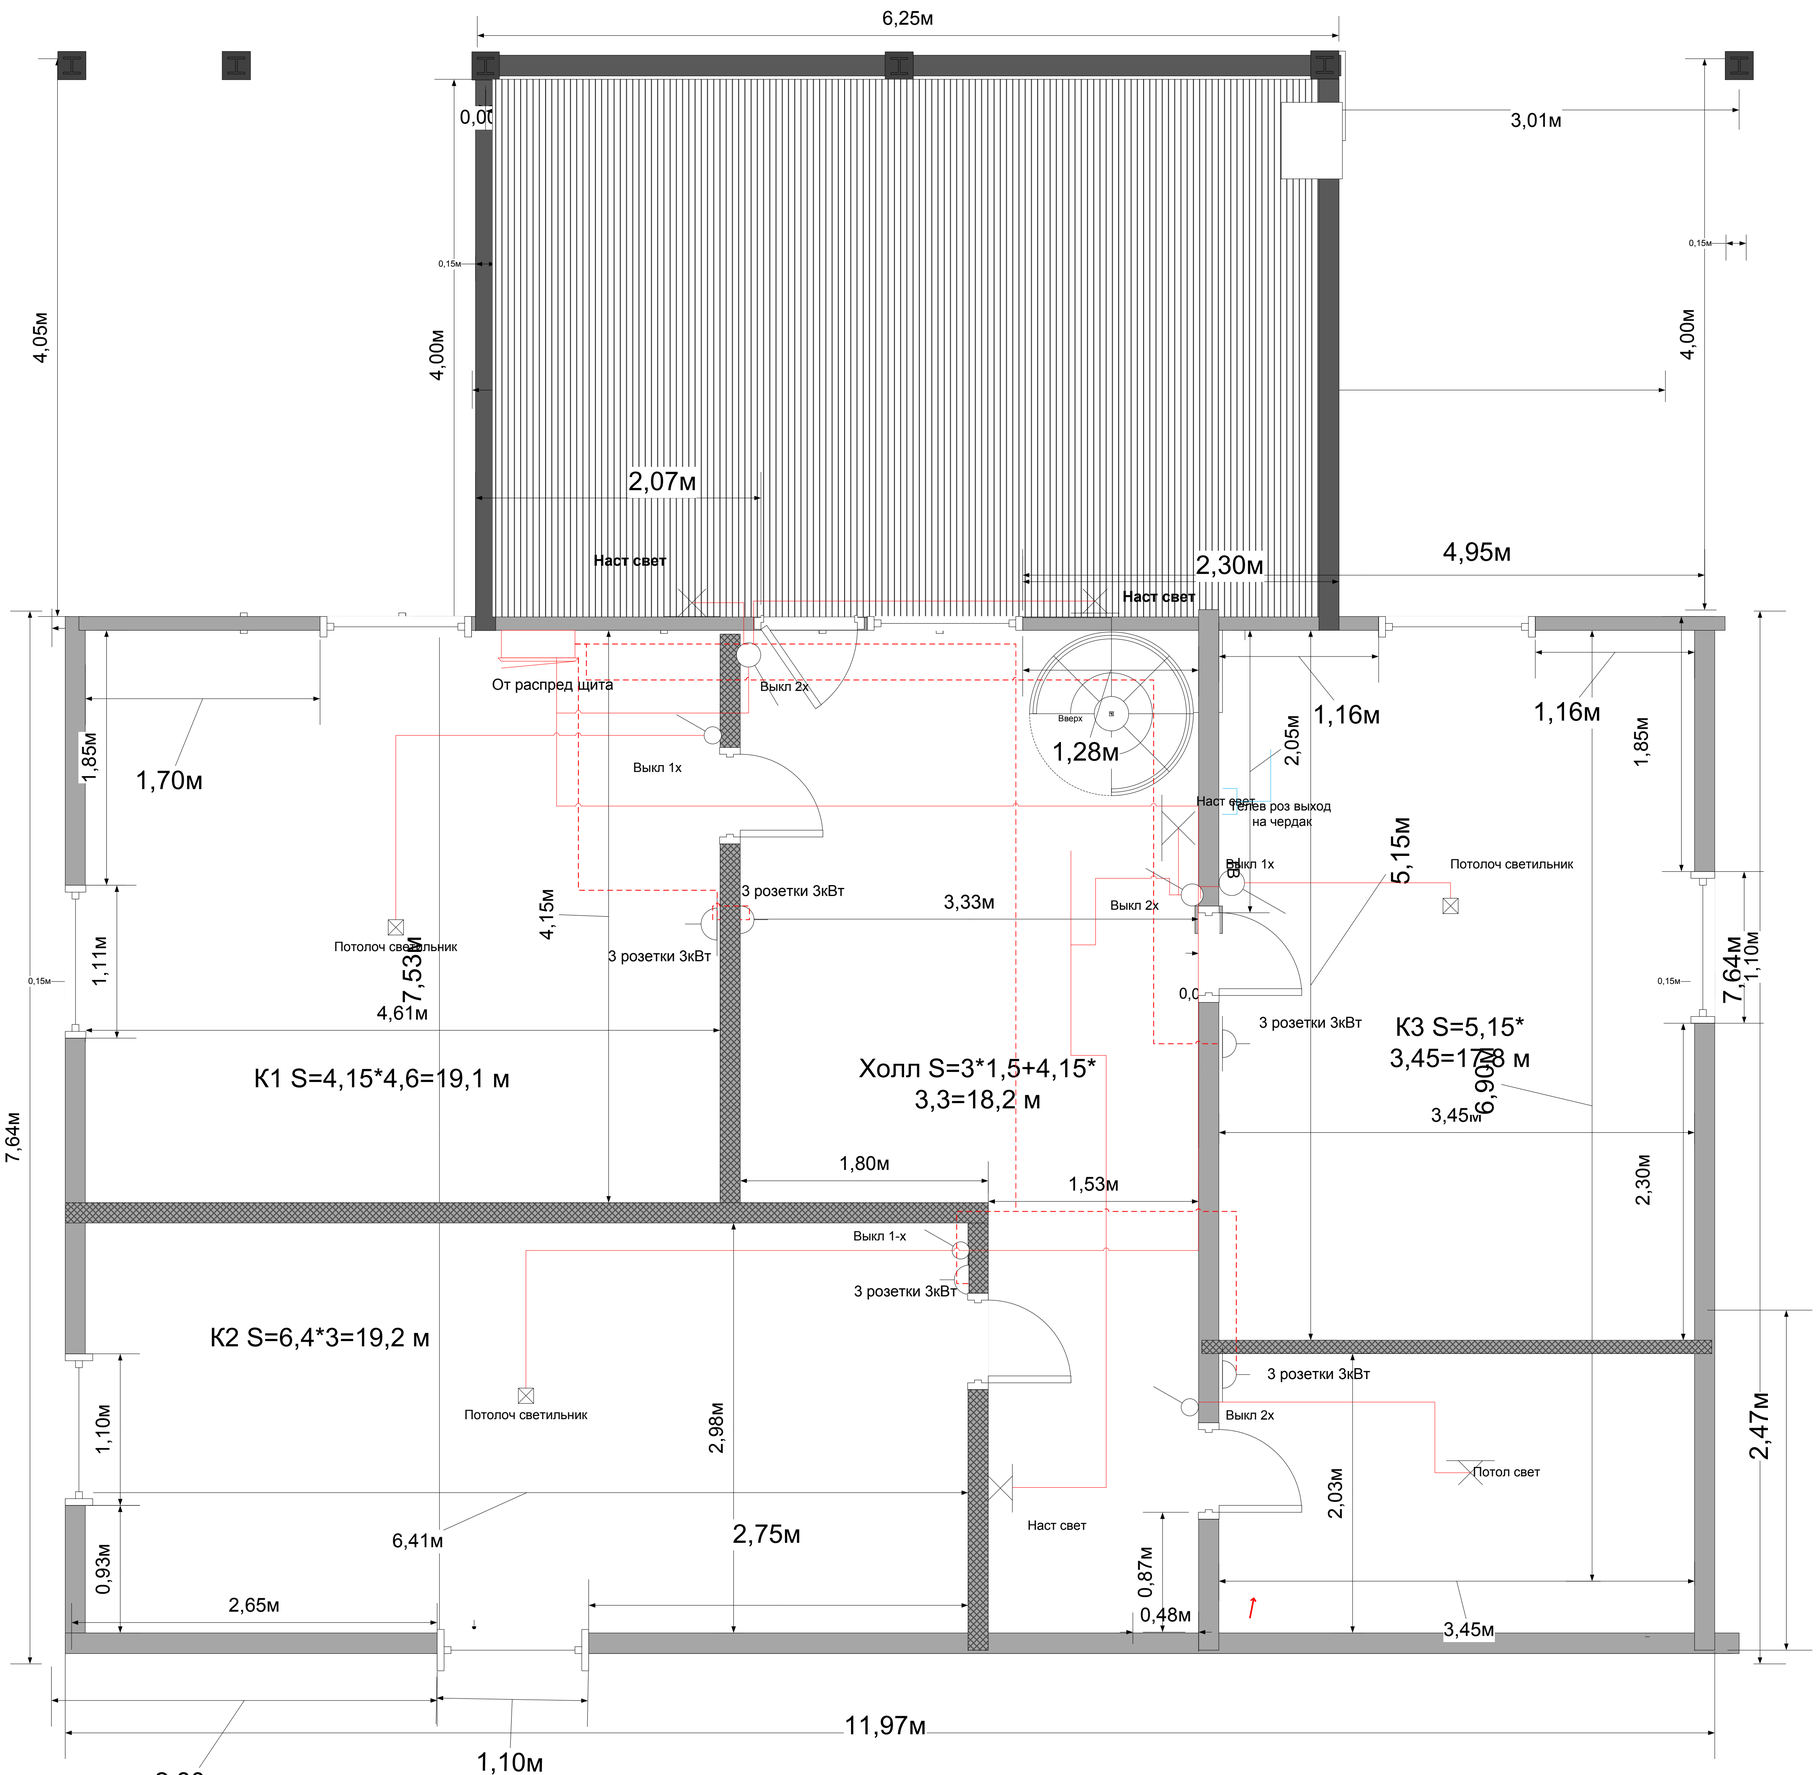

1. Светильники настенные - 4
2. Потолоч свет – 4
3. выключтель 1х - 3;
Выключатель 2-х - 3
Розетка 3х- 5
Телевизионная розетка 1 шт