Конструкция рядового сечения перильного ограждения
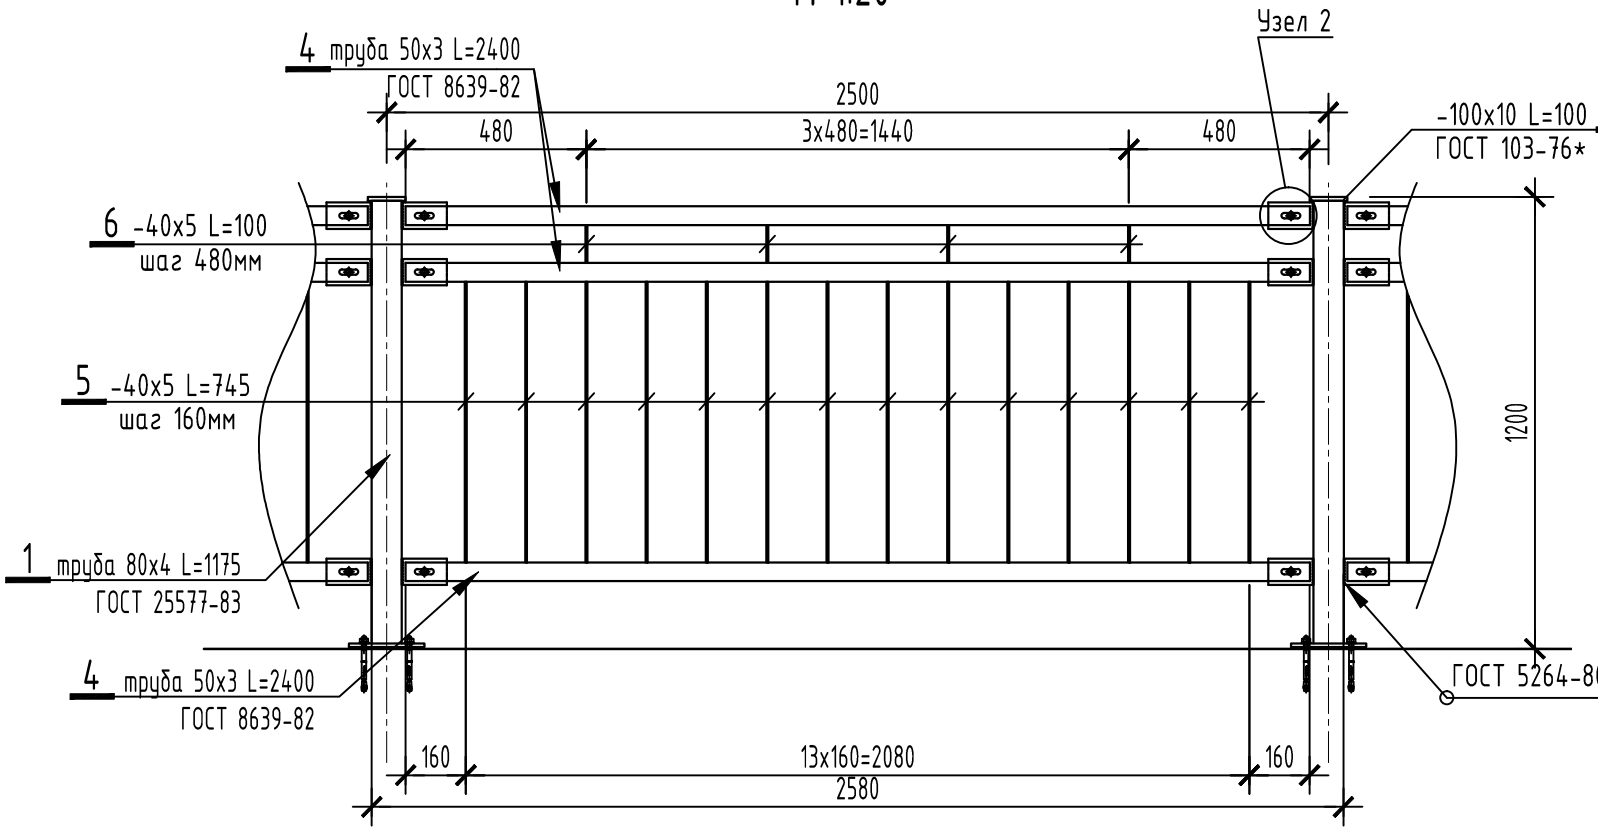
М 1:20