Фасад.

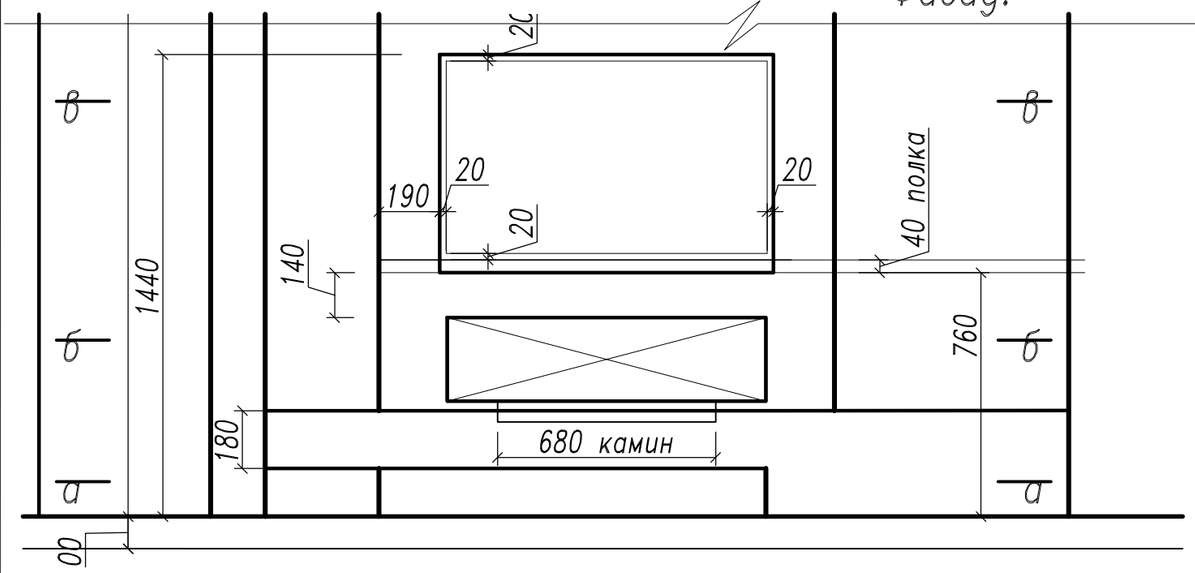

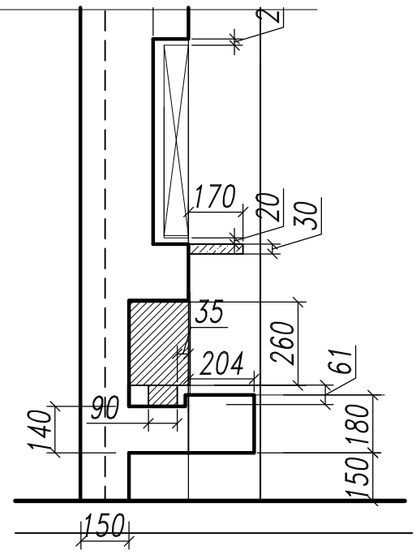

Верхняя полка на ур.

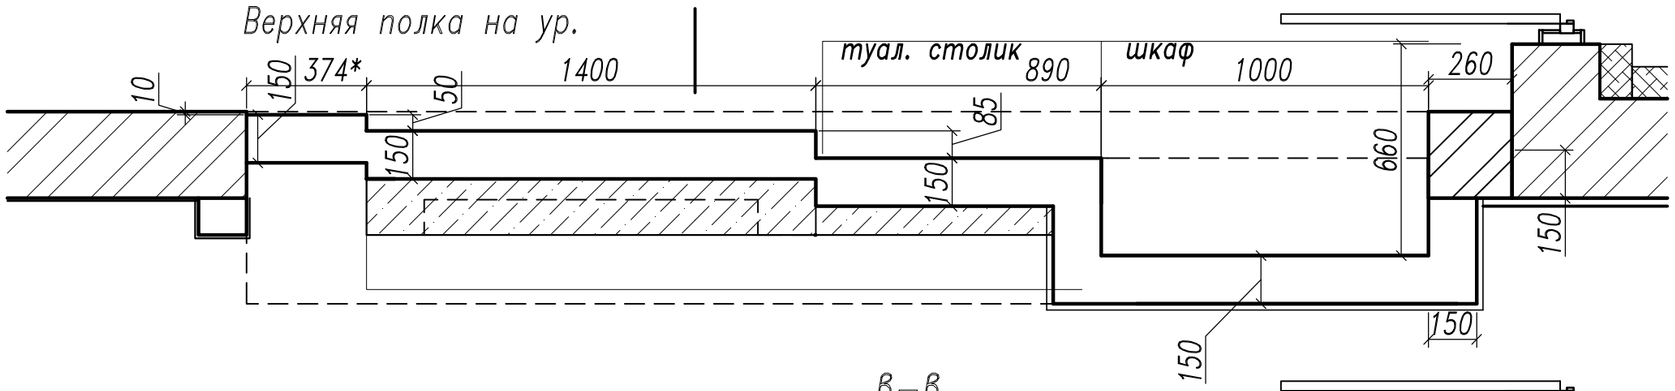

в–в.

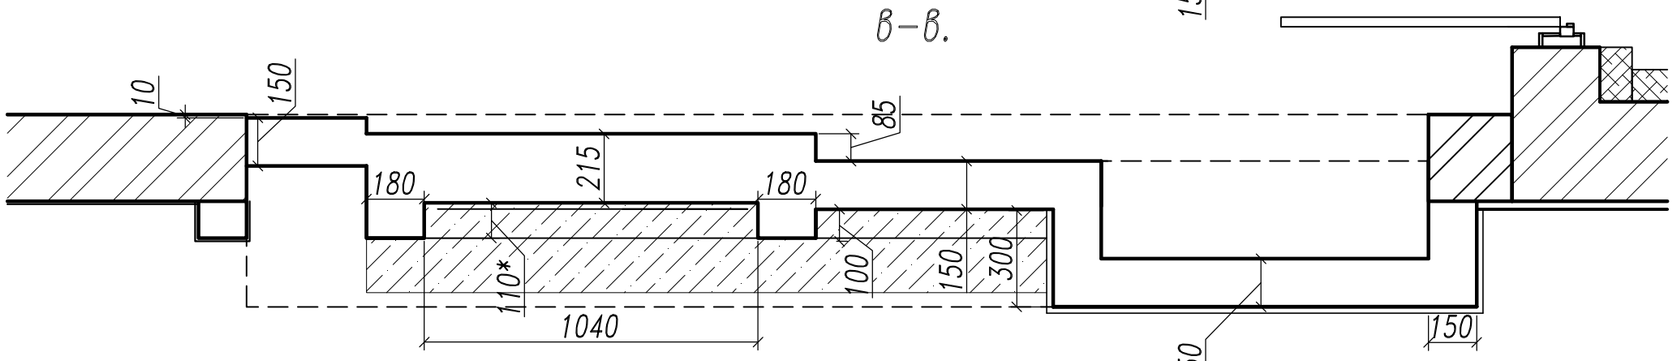

б–б

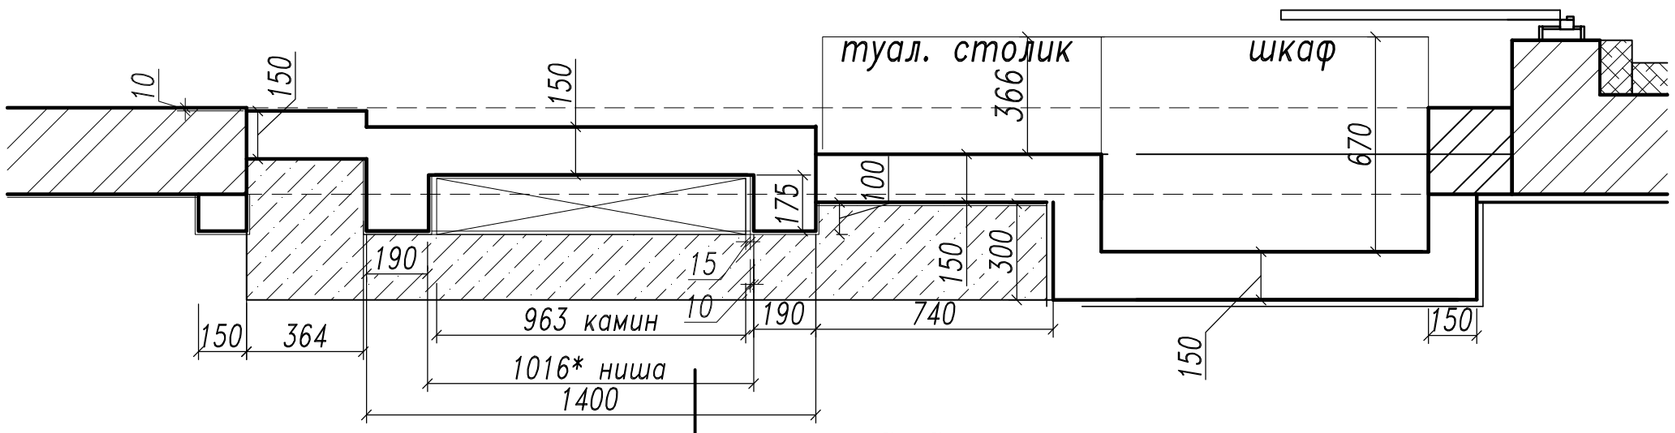

а–а

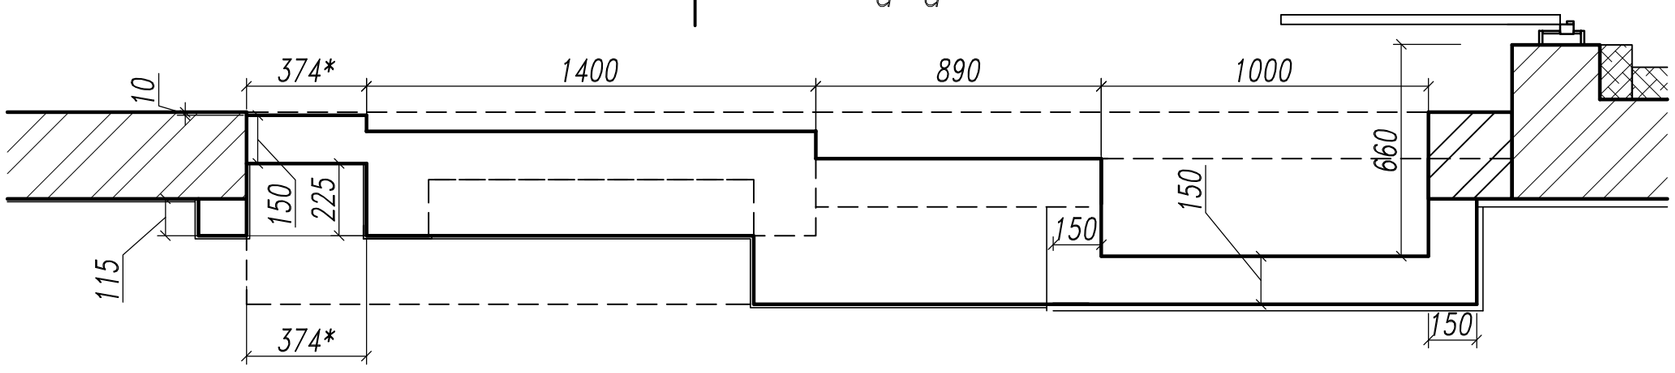

				Ленинский проспект 105		И
Архитектор	Печерская			Проект интерьеров	стадия	лист	листов
Архитектор	Иванова				П	12	51
				Перегородка между гостинной и комнатой дочери. Разрезы Фрагмент 3		