



Разрез по оси камина.

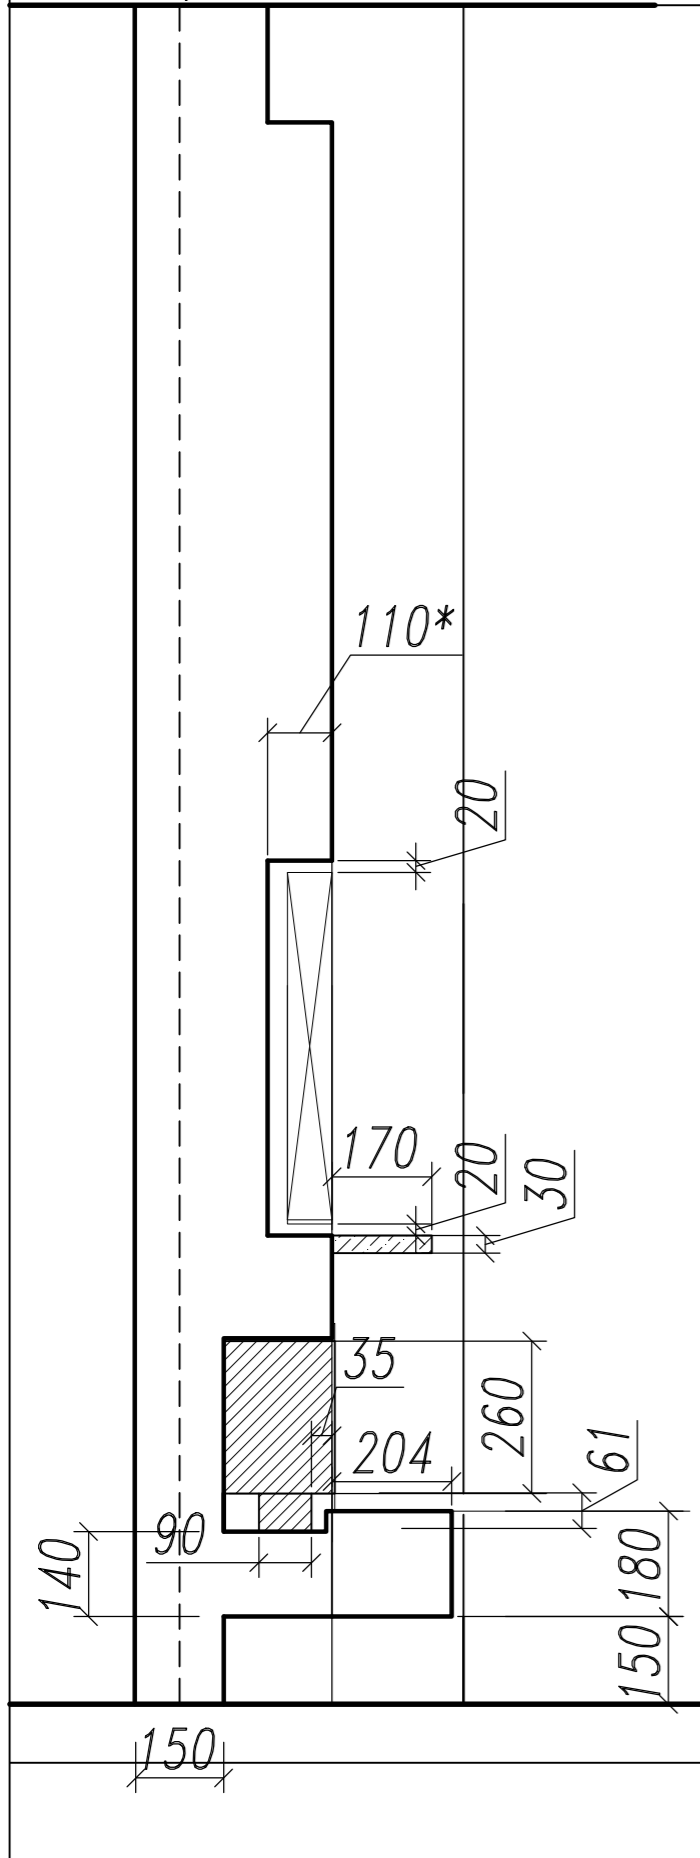

Фасад.

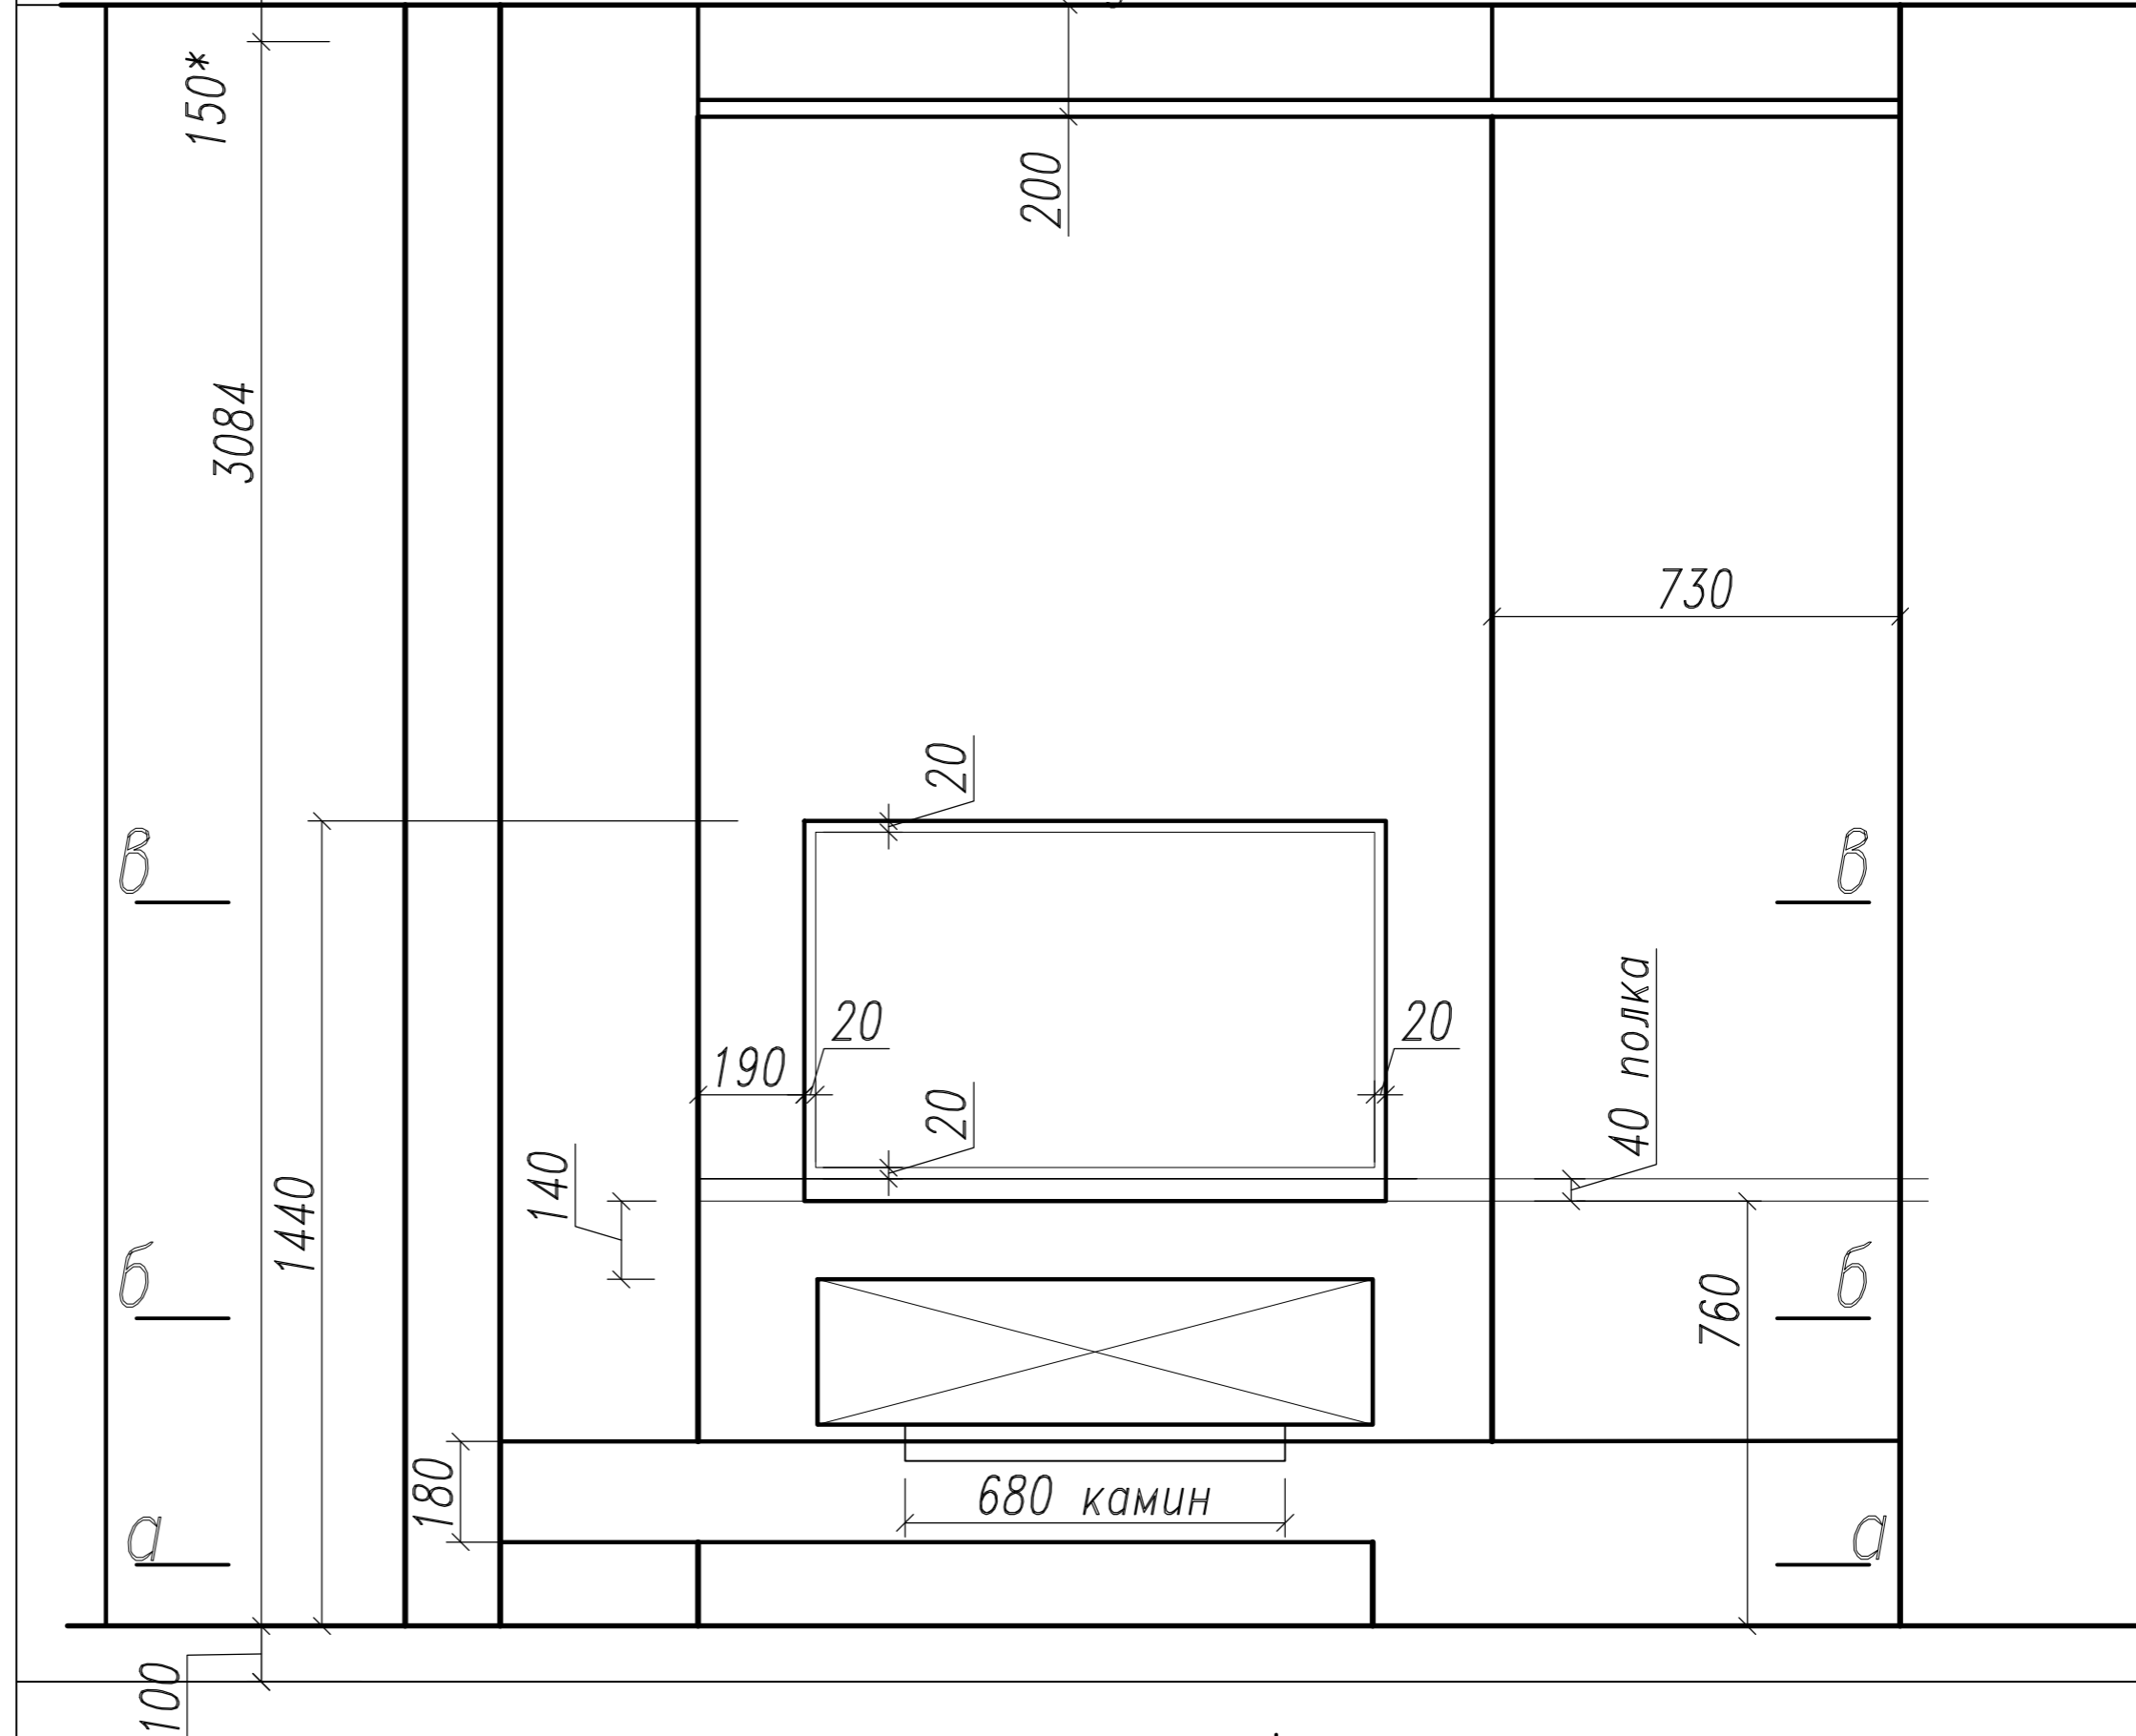

				Ленинский проспект 105	И
Архитектор	Печерская			Проект интерьеров	стадия
Архитектор	Иванова				
				Перегородка между гостиной и комнатой дочери. Разрезы Фрагмент 3-1.	лист
					13
					листов
					51