


Поэтажный план здания (Производственный корпус №1)
расположенного по адресу
Московская обл, Истринский р-н, г. Истра, Панфилова1 корпус
4-этаж

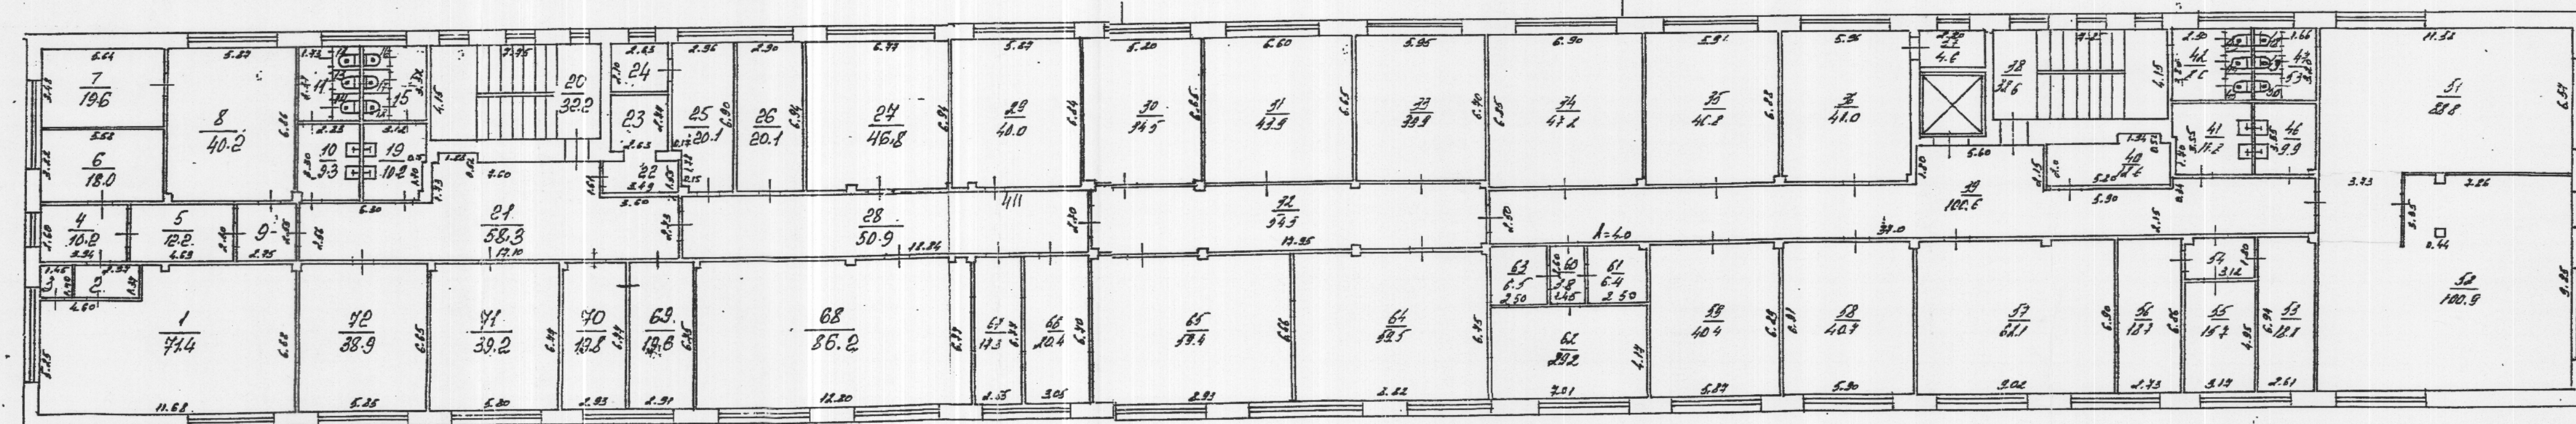

Истринский филиал
ГУП МО "МОБИ"

Изготовлено: 29.06.2007
По состоянию на: 21.06.2007
Изготовил: Александрова И.И.
Проверил: Лютова О.М.