


Согласовано


Взам. инв. №


Подпись и дата

Инв. № подл.

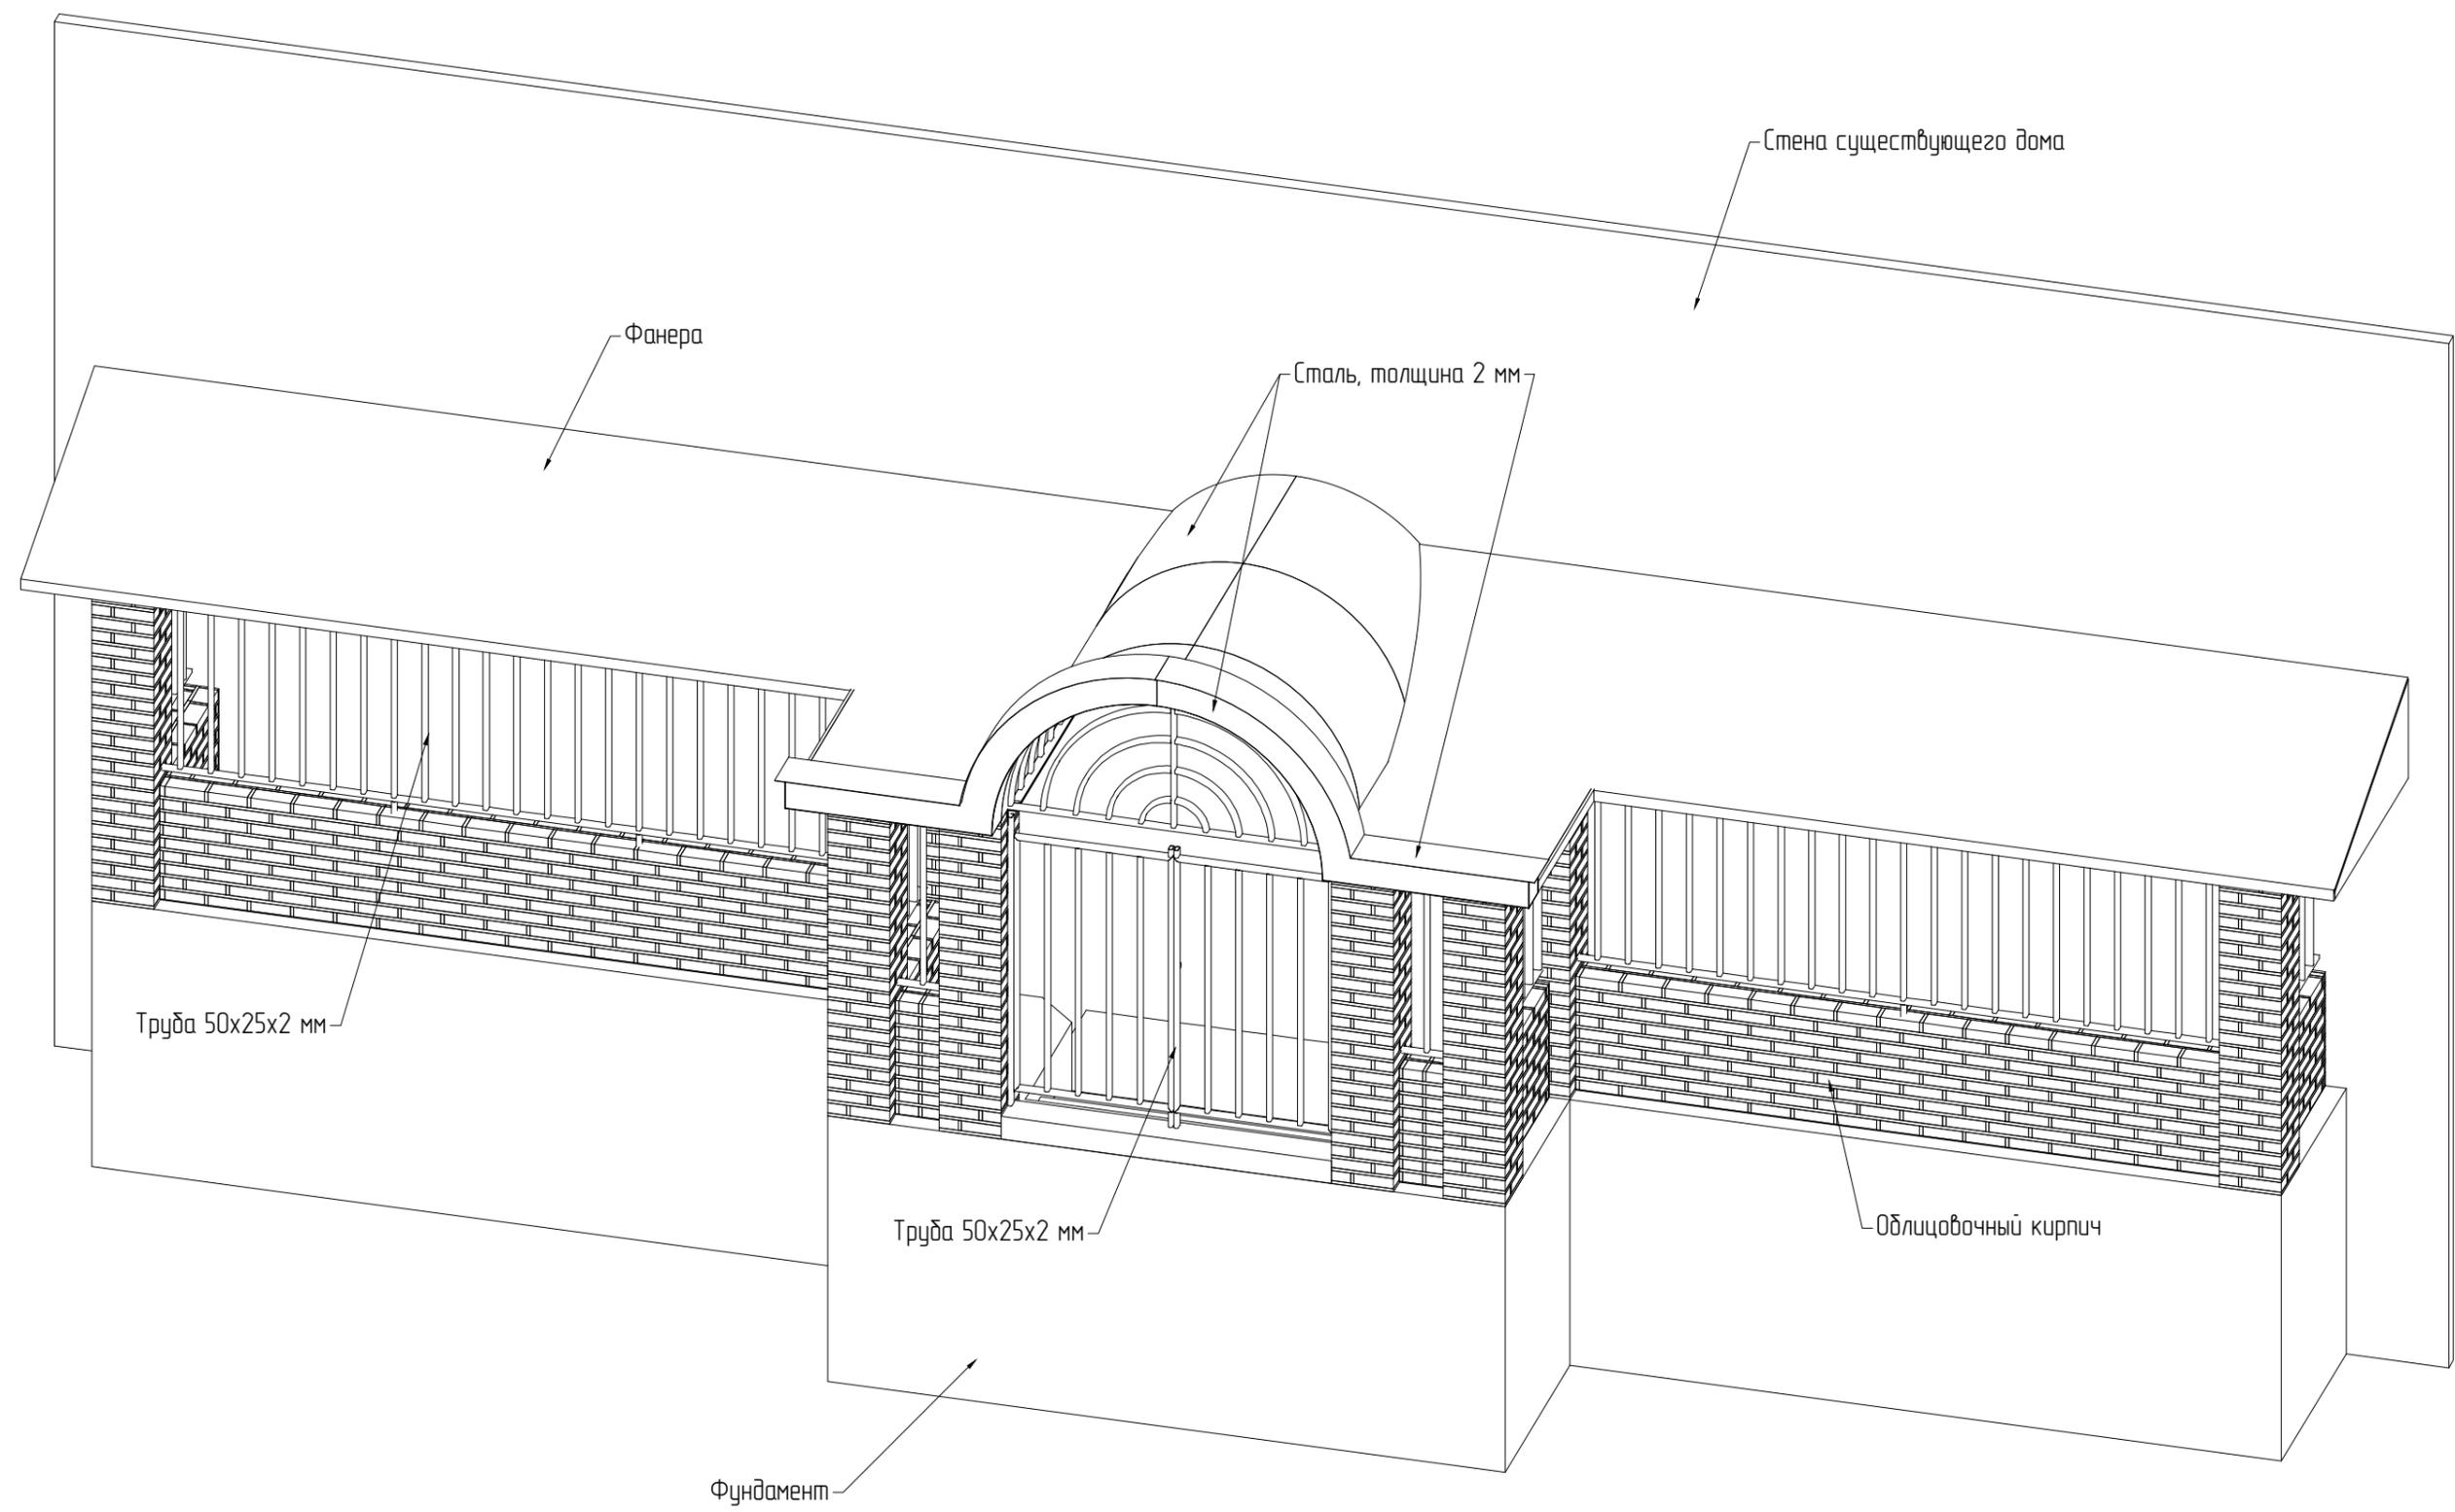


Согласовано


Инв. № подл.	Подпись и дата	Взам. инв. №

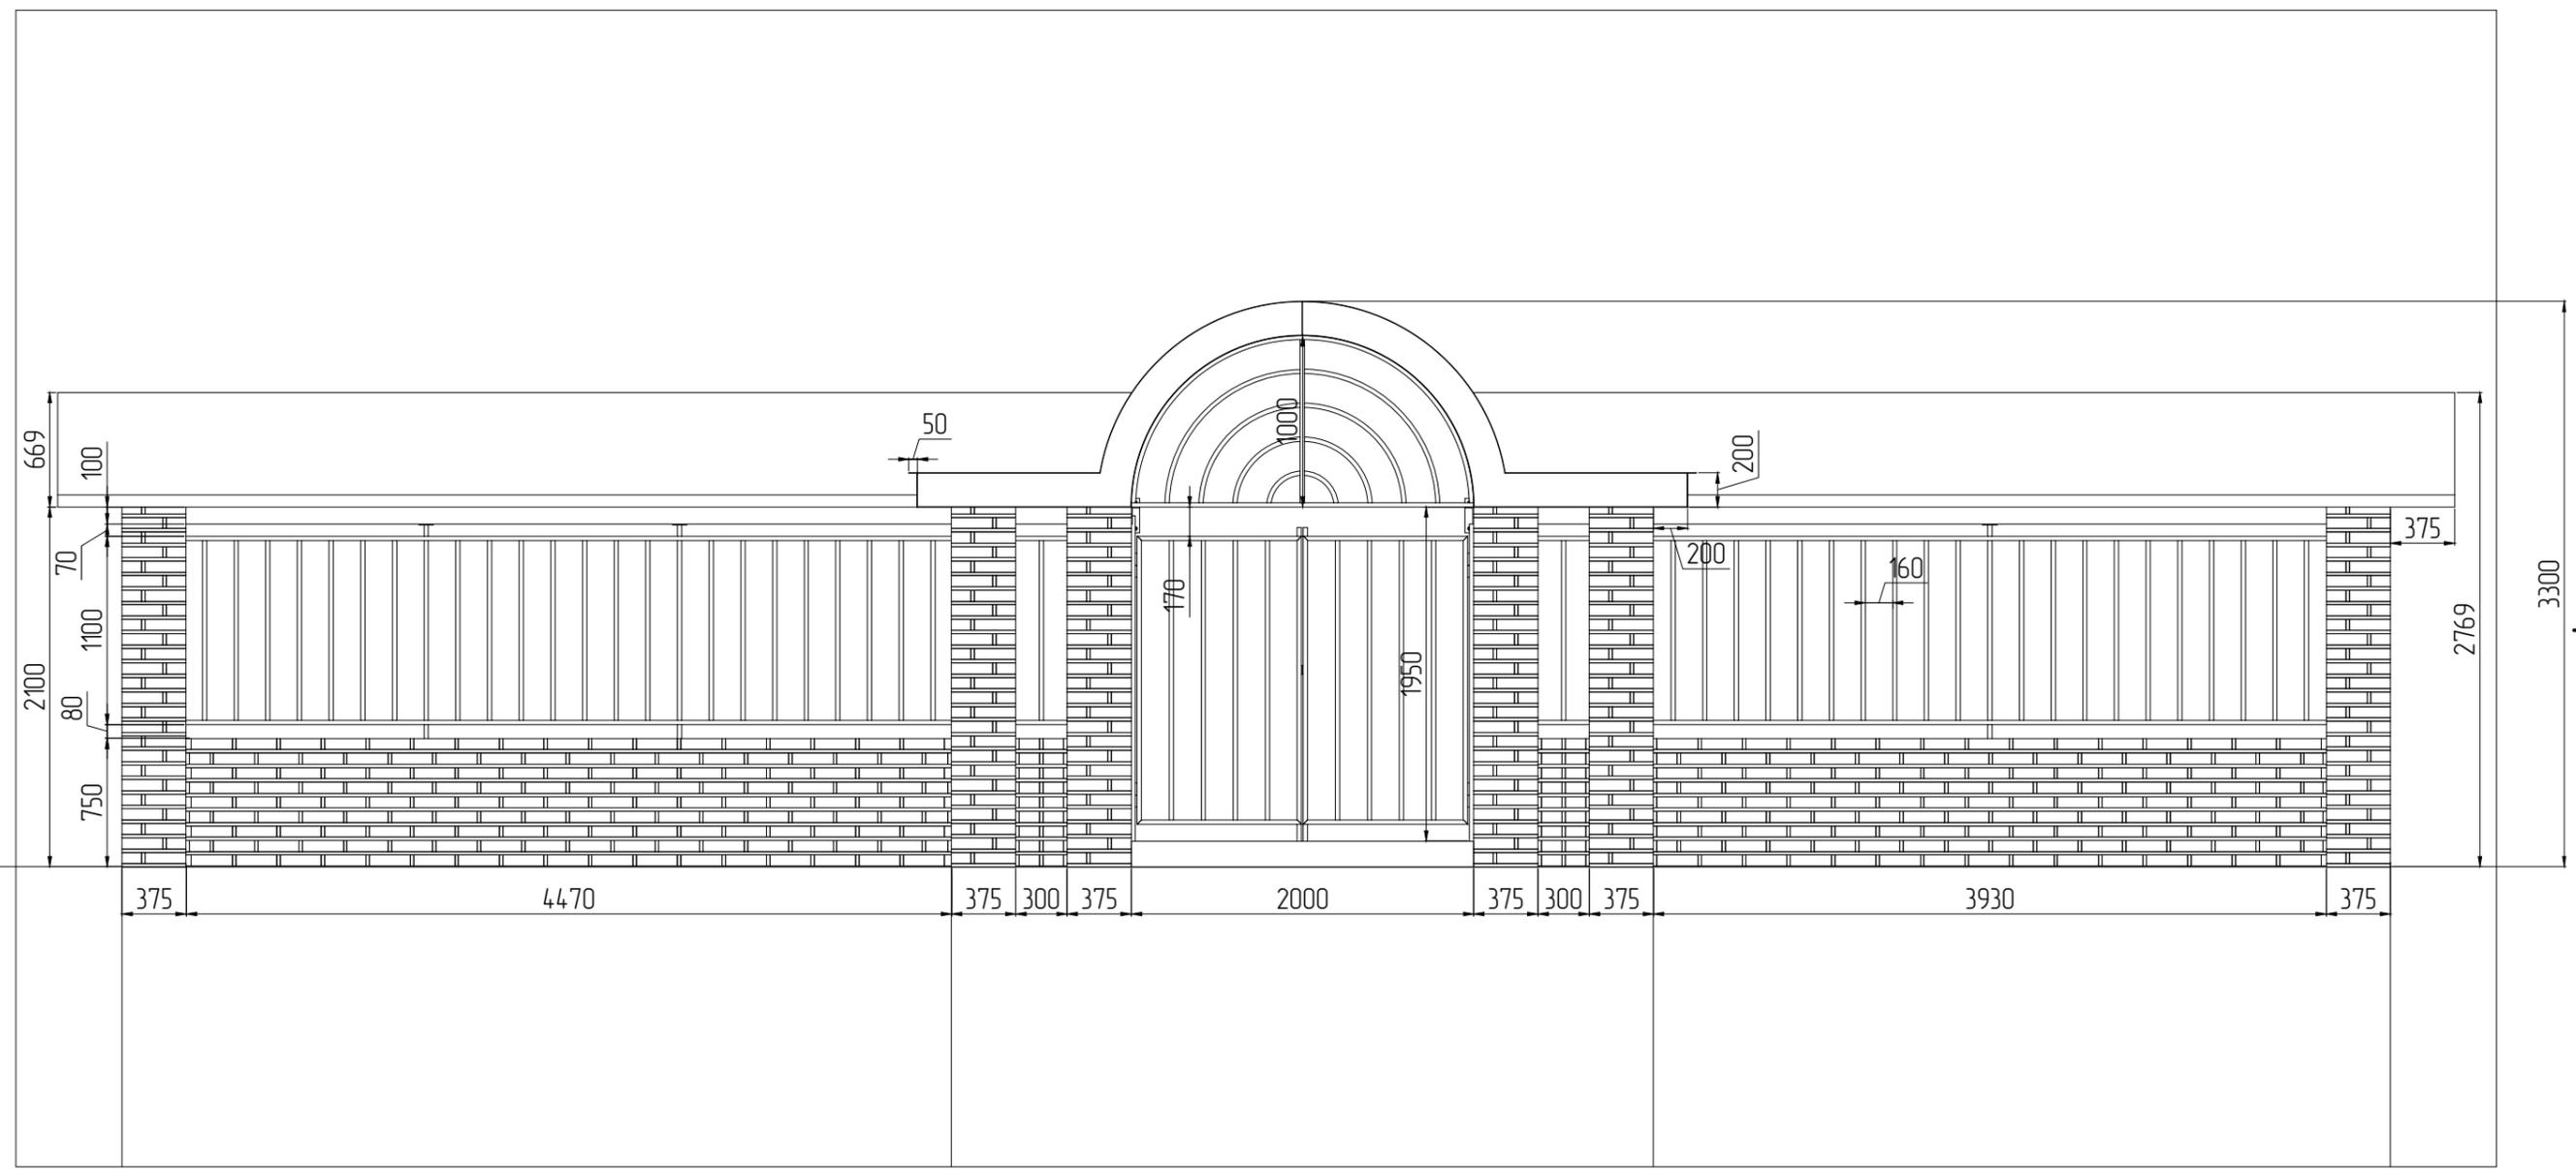


A-A (1:40)  
13250

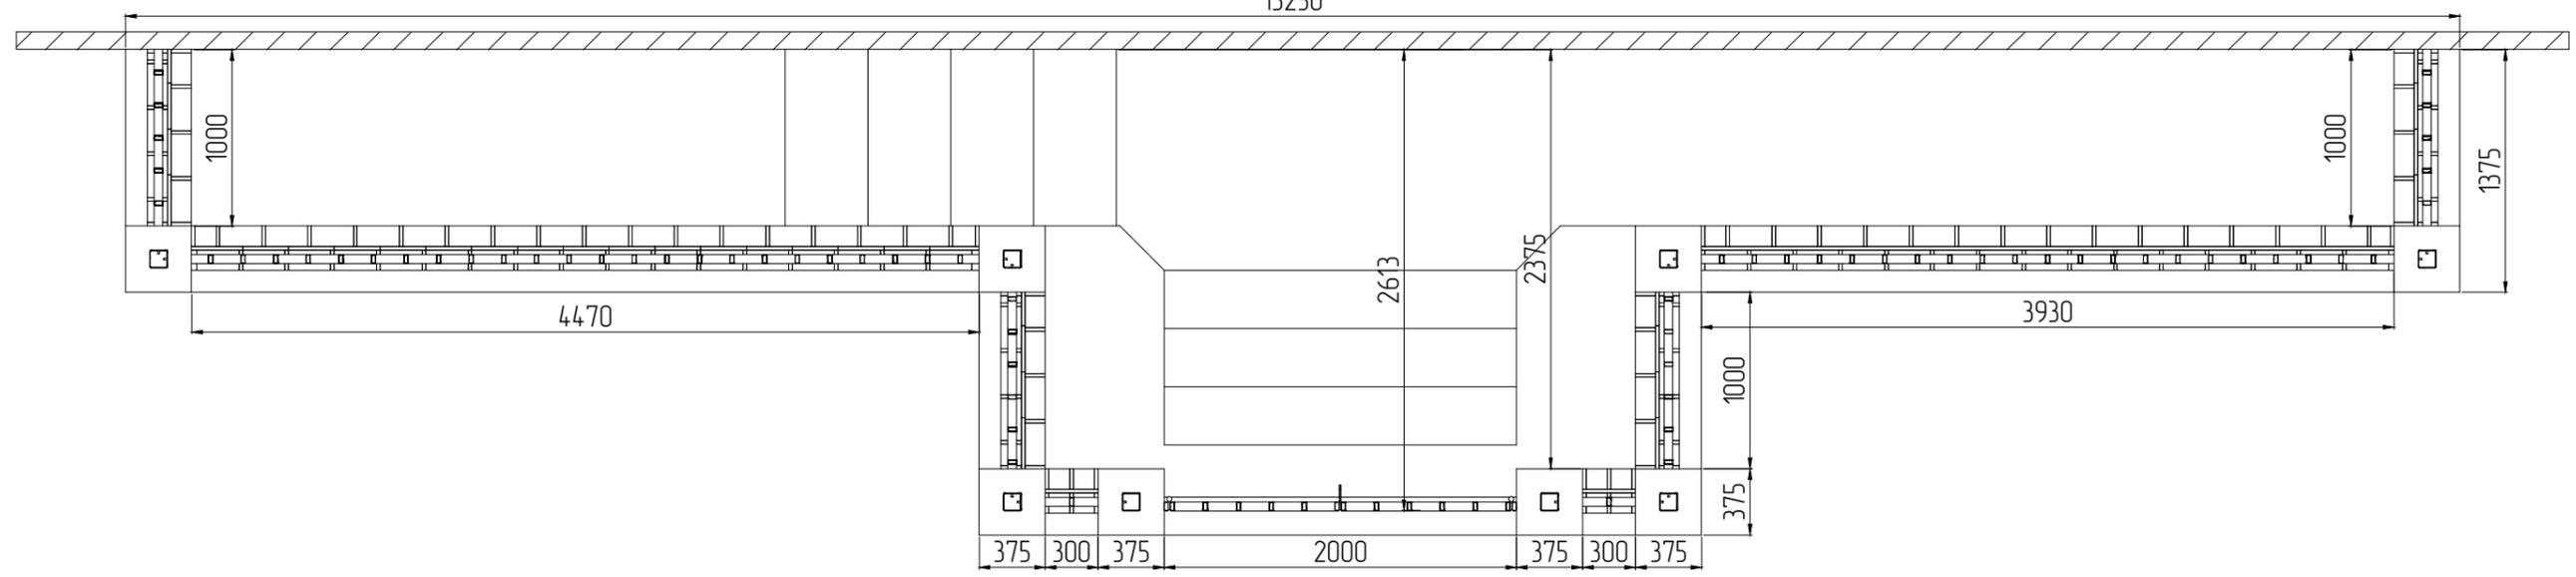


B-B (1:50)

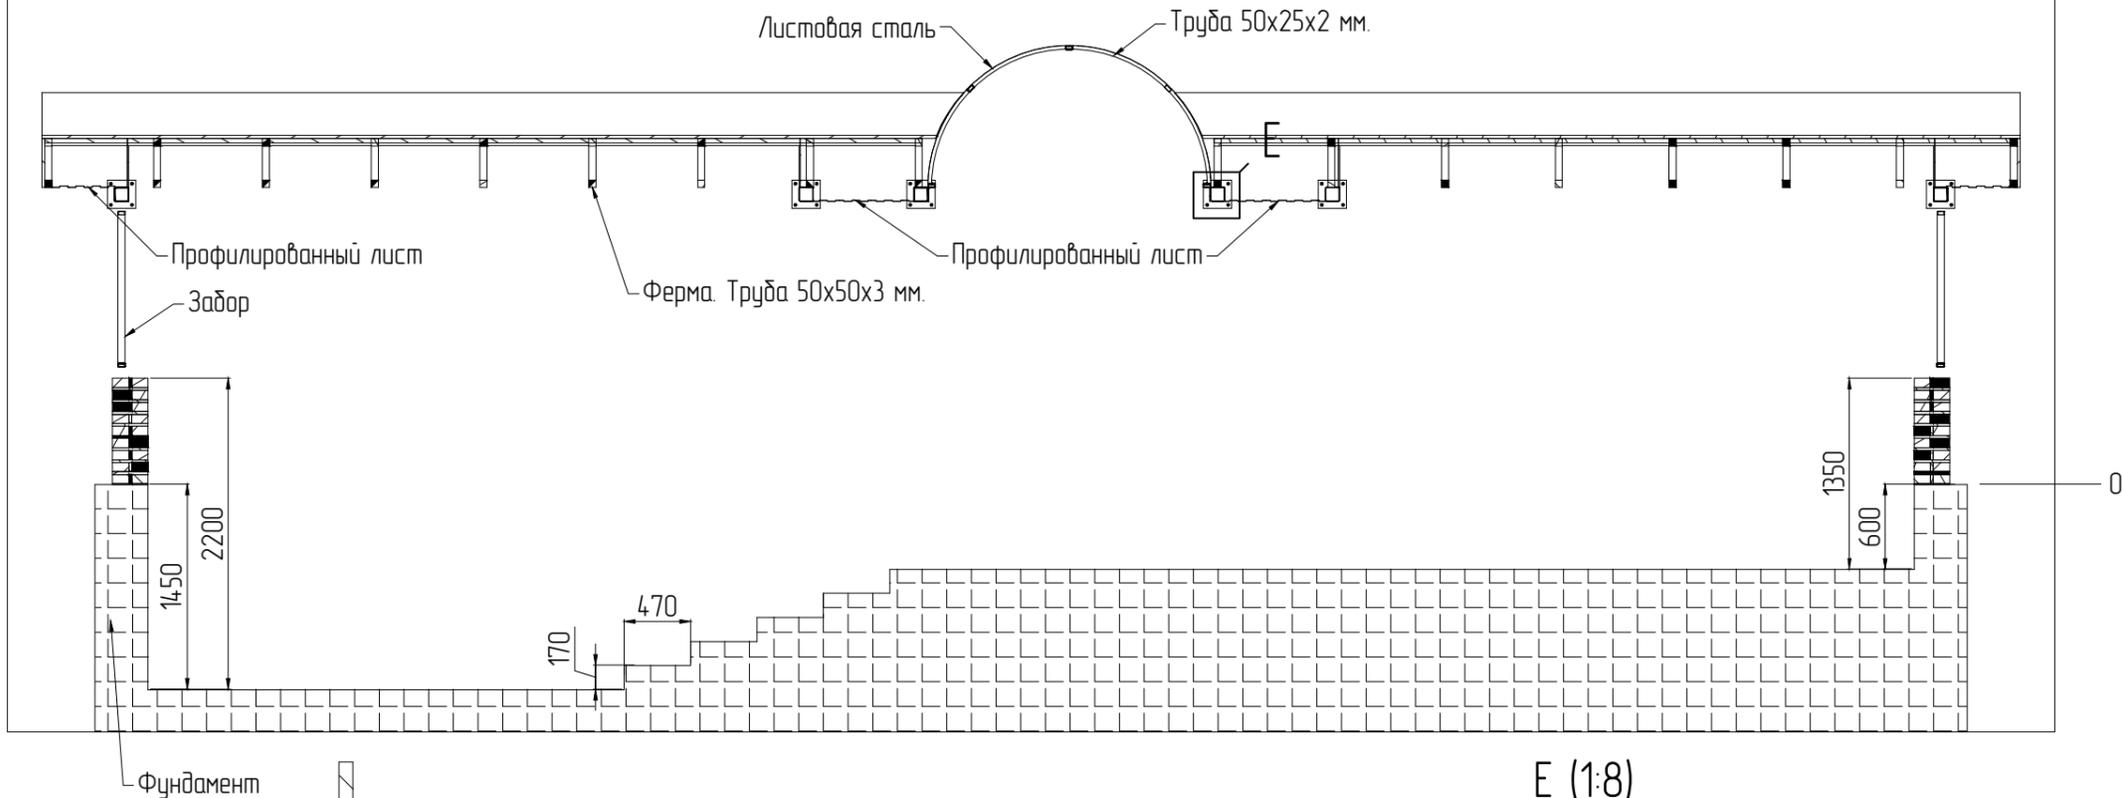



D-D (1:50)

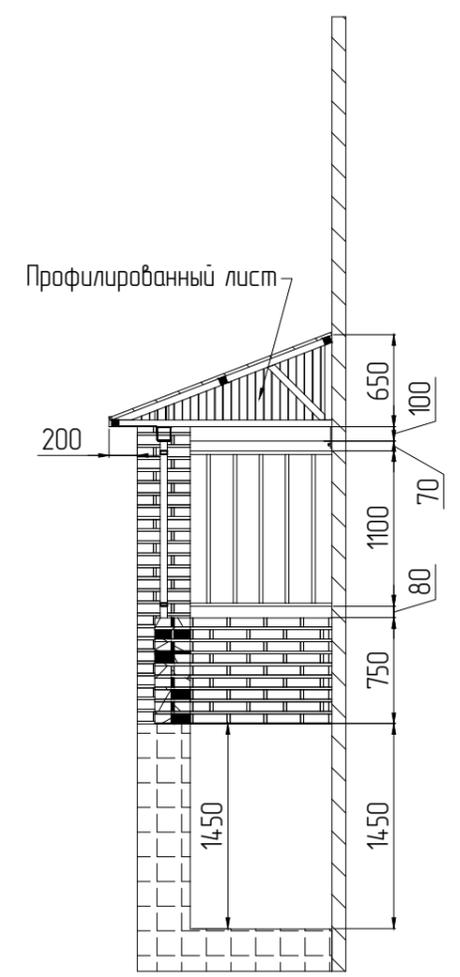

E (1:8)

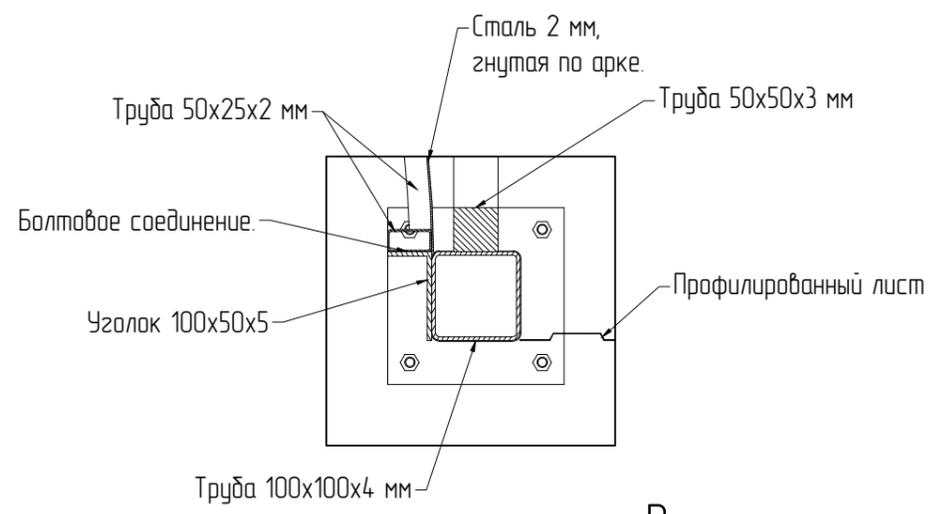

C-C (1:50)

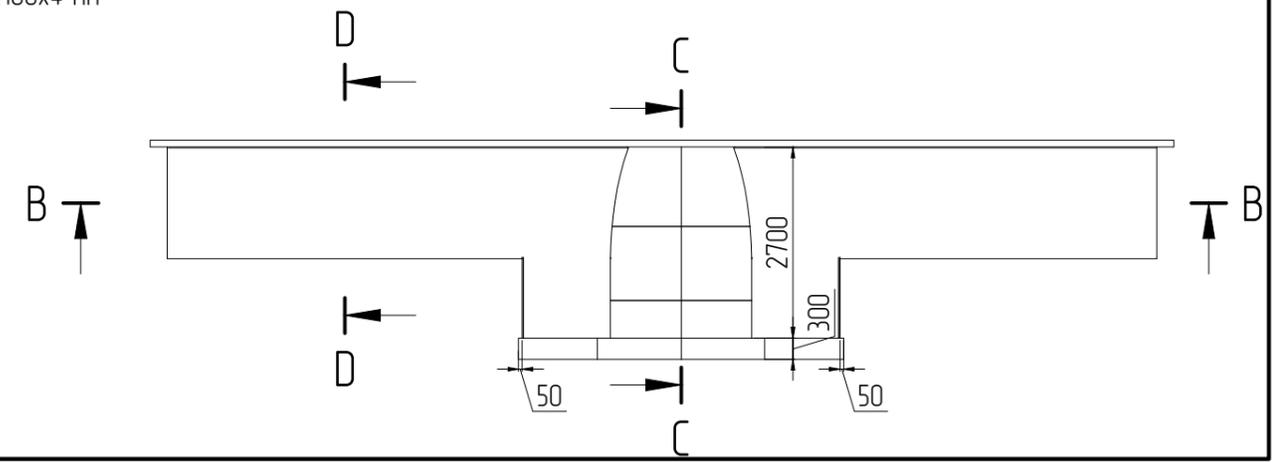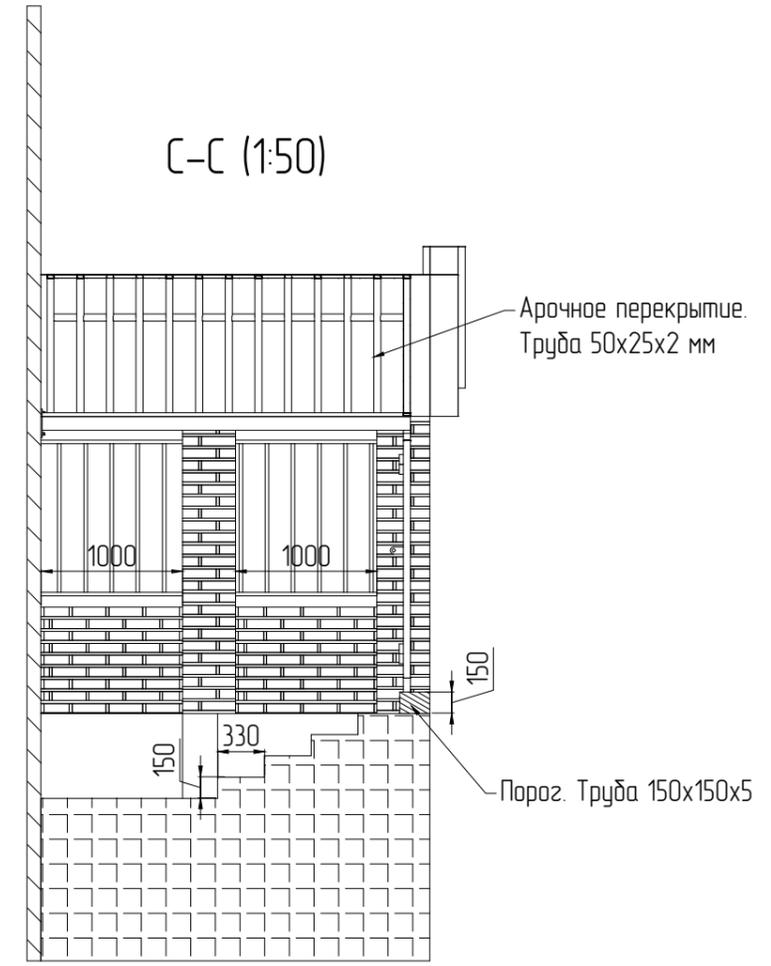

Согласовано

Инв. № подл.	Подпись и дата	Взам. инв. №

Труба 100x100x4 мм

Ферма Труба 50x50x3 мм

Фасадный короб.  
Листовая сталь 2 мм.

Листовая сталь 2 мм.  
Каркас - гнутая труба 50x25x2 мм

Забор.  
Труба 50x25x2 мм

Порог.  
Труба стальная 150x150x5

Ворота.  
Труба 50x25x2 мм

Колонна.  
Труба 100x100x4 мм


Фундамент

Согласовано

Взам. инв. №

Подпись и дата

Инв. № подл.

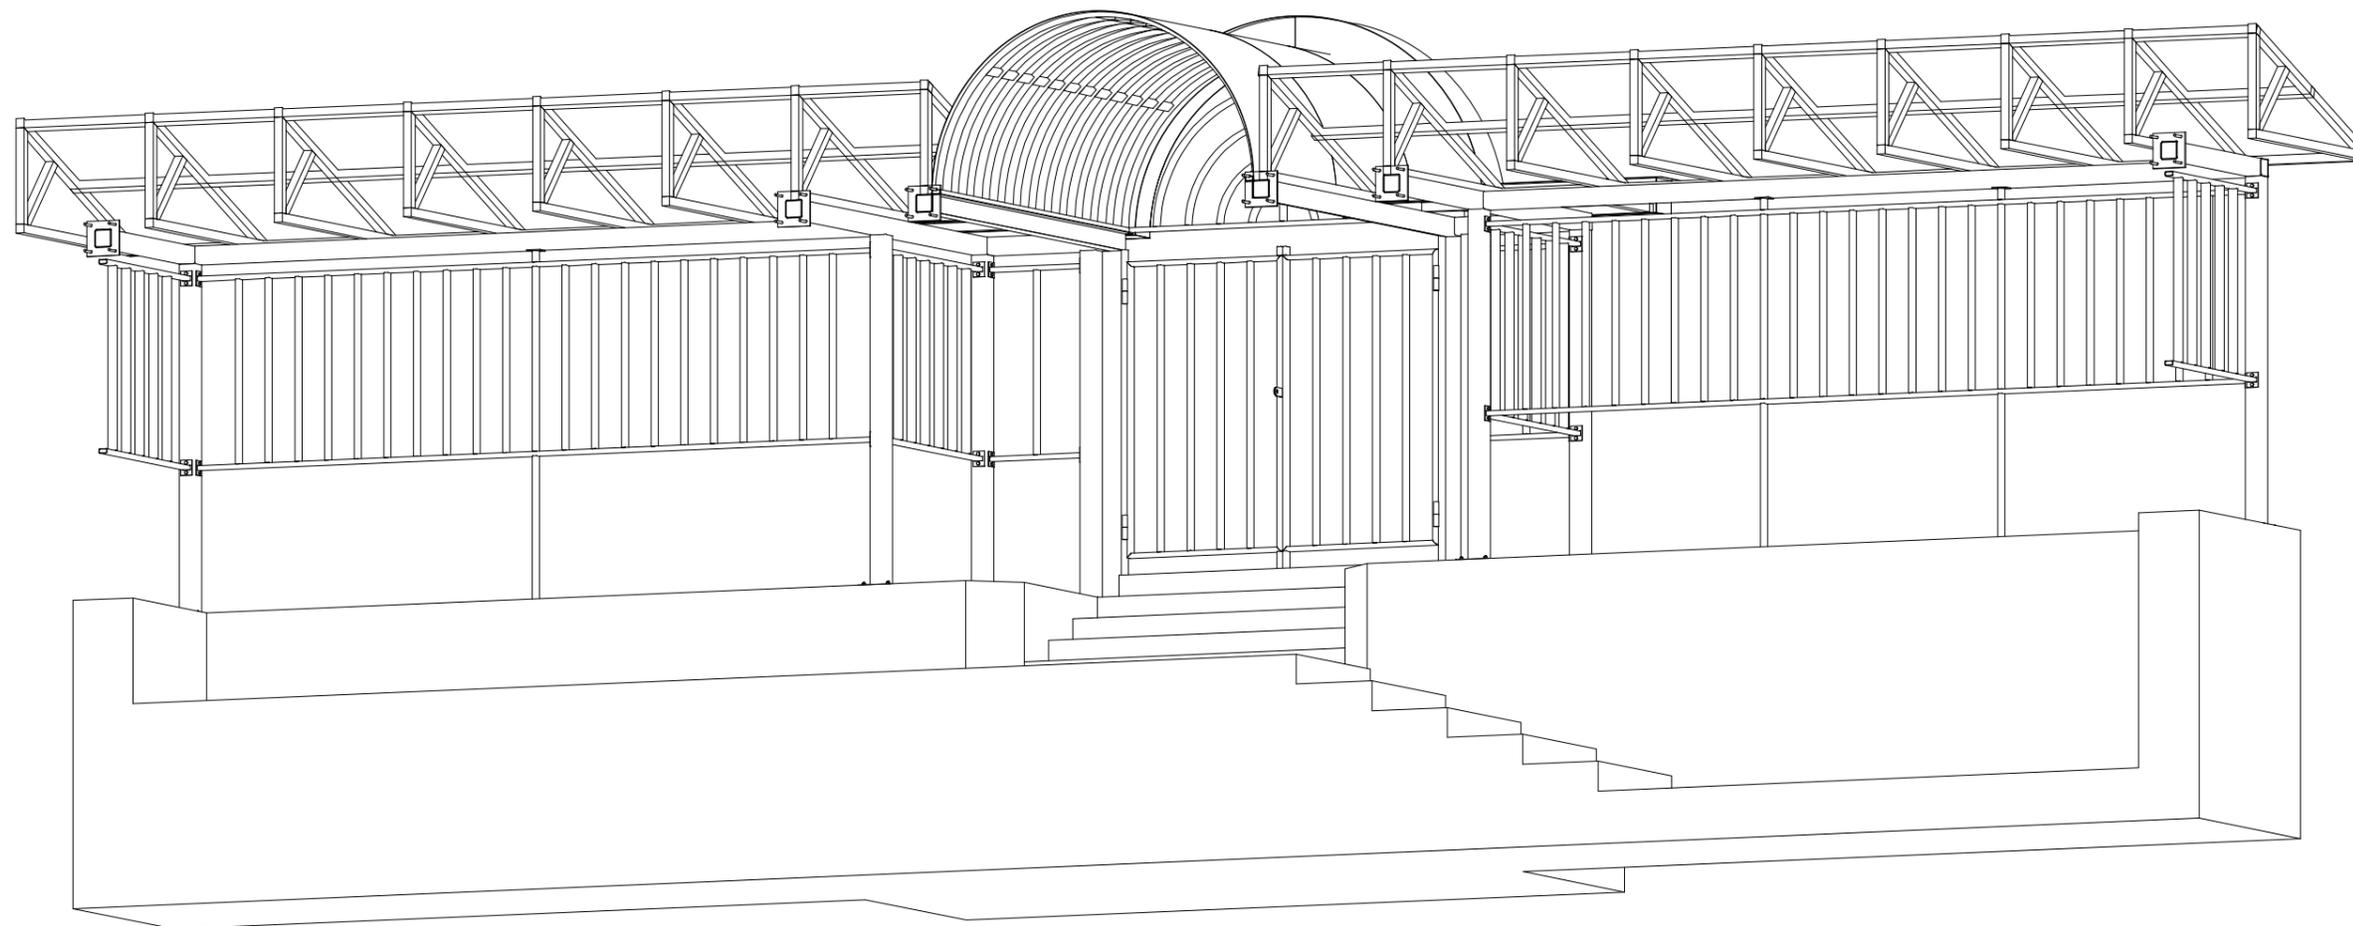


Вид сзади. Перспектива.


Согласовано

Инв. № подл.      Подпись и дата      Взам. инв. №


F-F (1:30)

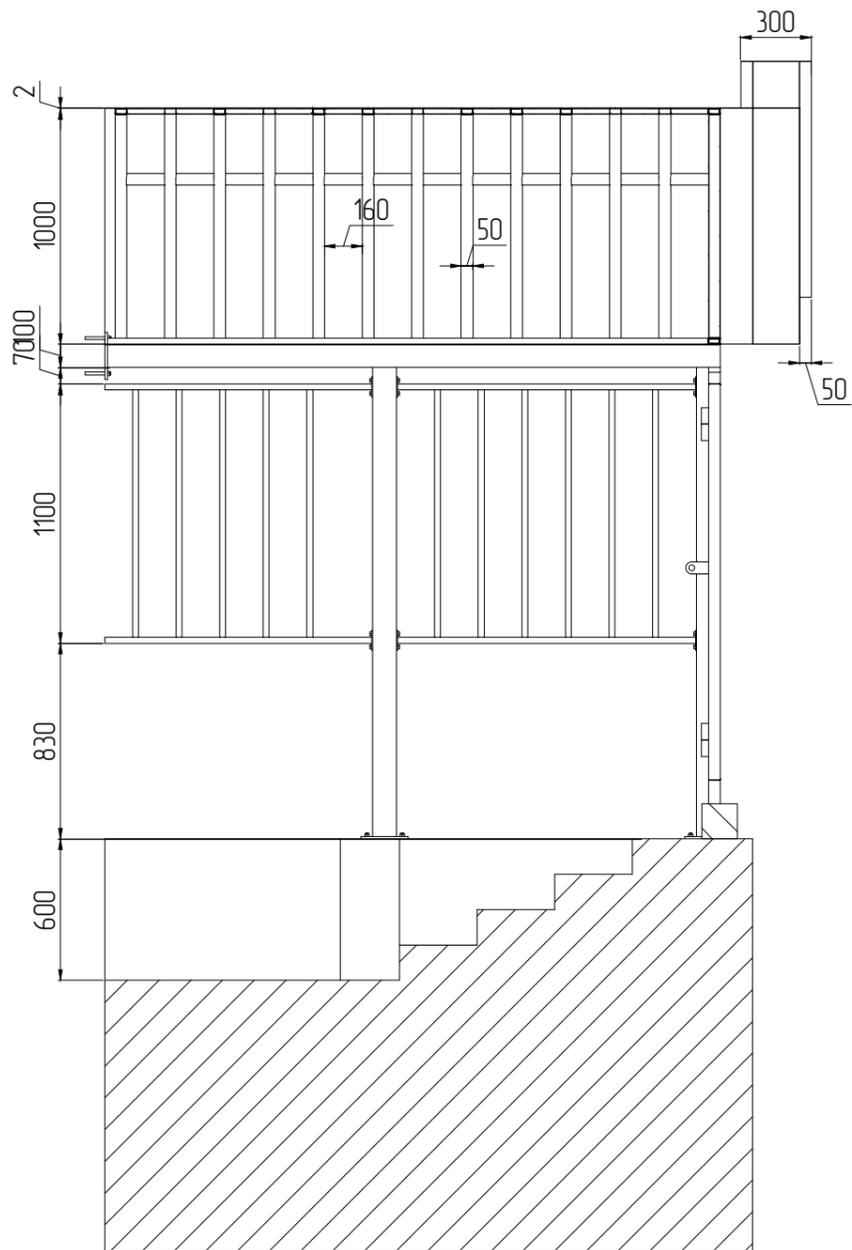

G-G (1:30)

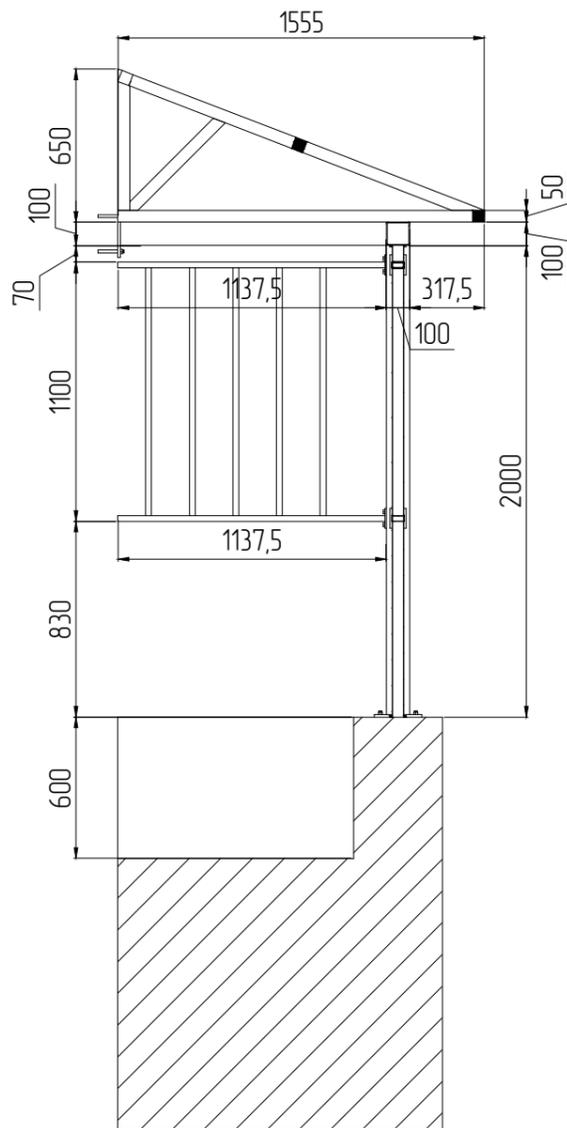

Металл	
Труба стальная 150x150x5	2 м.п.
Труба стальная 100x100x4	40 м.п.
Труба стальная 50x50x3	121 м.п.
Труба стальная 50x25x2	190 м.п.
Сталь зк, толщина 2 мм	14 м2
Сталь зк, толщина 10 мм	1 м2
Сталь зк, толщина 5 мм	0,6 м2
Профнастил С8 Grand Line Optima Pe 0,7 мм	12 м2

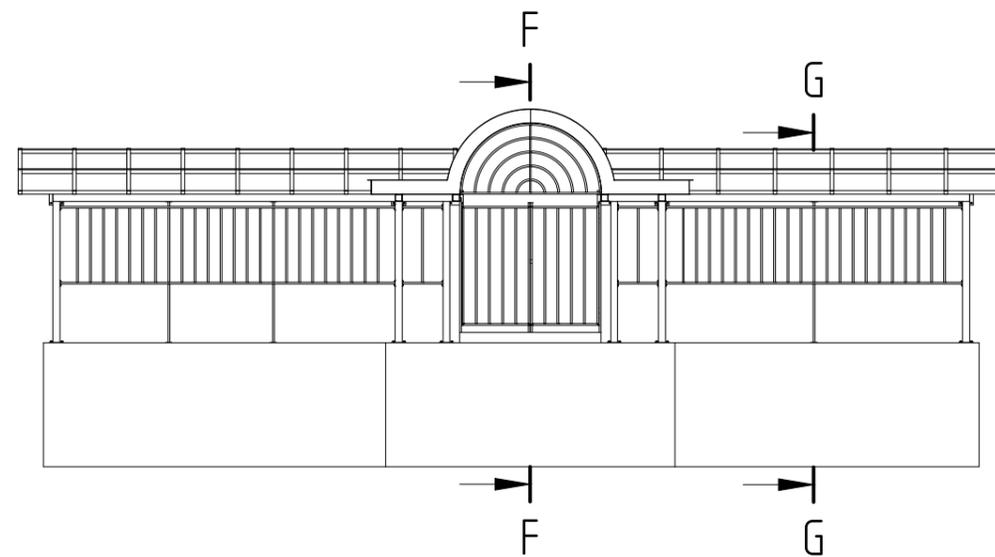

Согласовано

Инв. № подл.	Подпись и дата	Взам. инв. №