


8. План и экспликация помещений квартиры после перепланировки

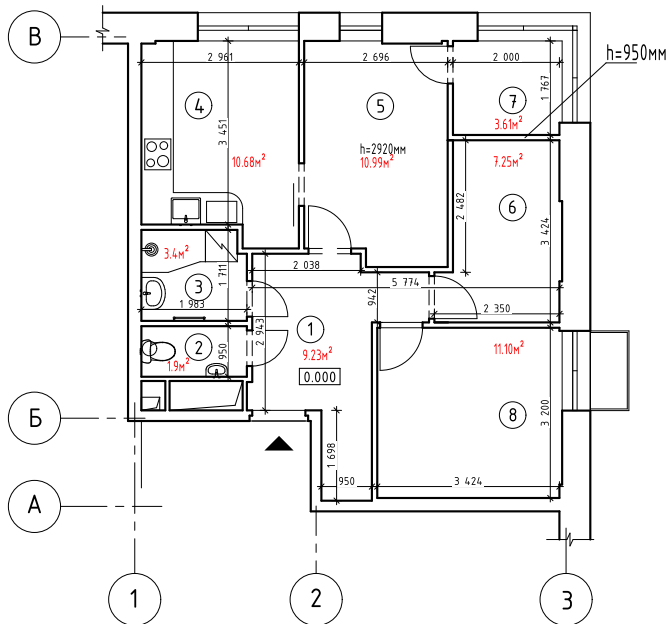

Этаж	№ пом.	Наименование помещения	Всего	Общая площадь	в том числе			Высота
					жилая	подсобн.	лоджии, балконы	
19	1	Прихожая	9,23	9,23		9,23		2,92
	2	Санузел	1,9	1,9		1,9		
	3	Ванная	3,4	3,4		3,4		
	4	Кухня-столовая	10,68	10,68		10,68		
	5	Кабинет	10,99	10,99		10,99		
	6	Кабинет	7,25	7,25		7,25		
	7	Зимний сад	3,61	3,61		3,61		
	8	Жилая комната	11,1	11,1	11,1			
Итого:			58,16	58,16	11,1	47,06		

Примечания:

- расстановка и нумерация осей на плане, обозначения помещений приняты условно;
- за отметку ±0,000 принят уровень чистого пола помещения № 1;
- пунктиром обозначены границы помещений квартиры;
- все площади уточняются после обмеров БТИ.

Согласовано	
Инв. № подл.	
Подпись и дата	

						ENT86A/K2-19-113-AP			
						г. Москва, шоссе Энтузиастов, д. 86а, корп. 2, кв. 113			
Изм.	Колуч.	Лист	№Док.	Подп.	Дата	Проект перепланировки	Стадия	Лист	Листов
							п	15	35
							План и экспликация помещений квартиры после перепланировки М 1:100		
						ООО "ГЛАВЛЕНЭКСПЕРТ"			