



Общая Перспектива (3)



Шкаф-Разрез 3

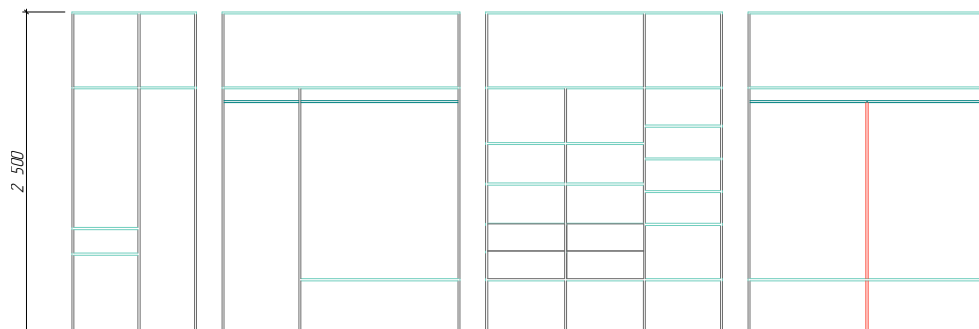

План мебели со спецификацией

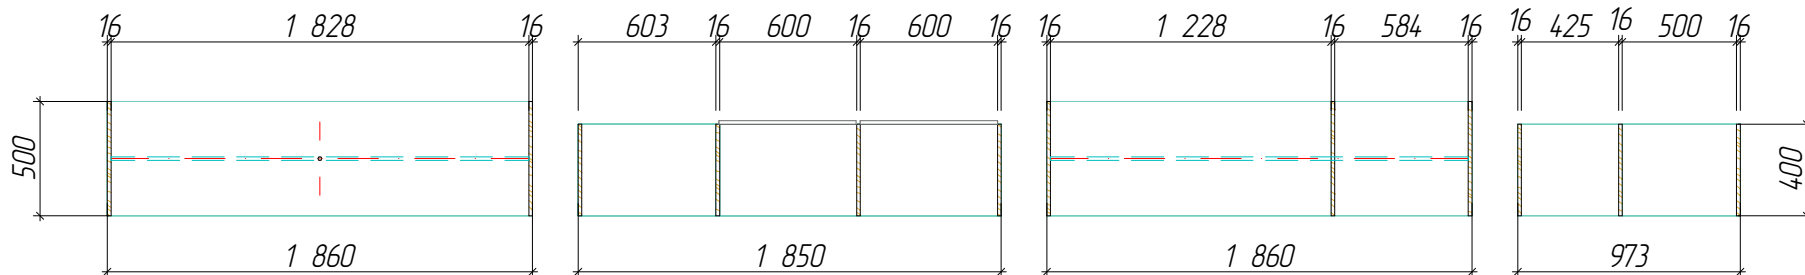

						г.Москва,	И-2/03-18-АИ		
Изм.	Копия	Лист	№Док	Подп.	Дата	Квартира. Проект интерьеров.	Стадия	Лист	Листов
							РП	12	
Г.архитектор	Мещерякова					Шкаф 2	МАРК		