



Фасад в осях Ж - А

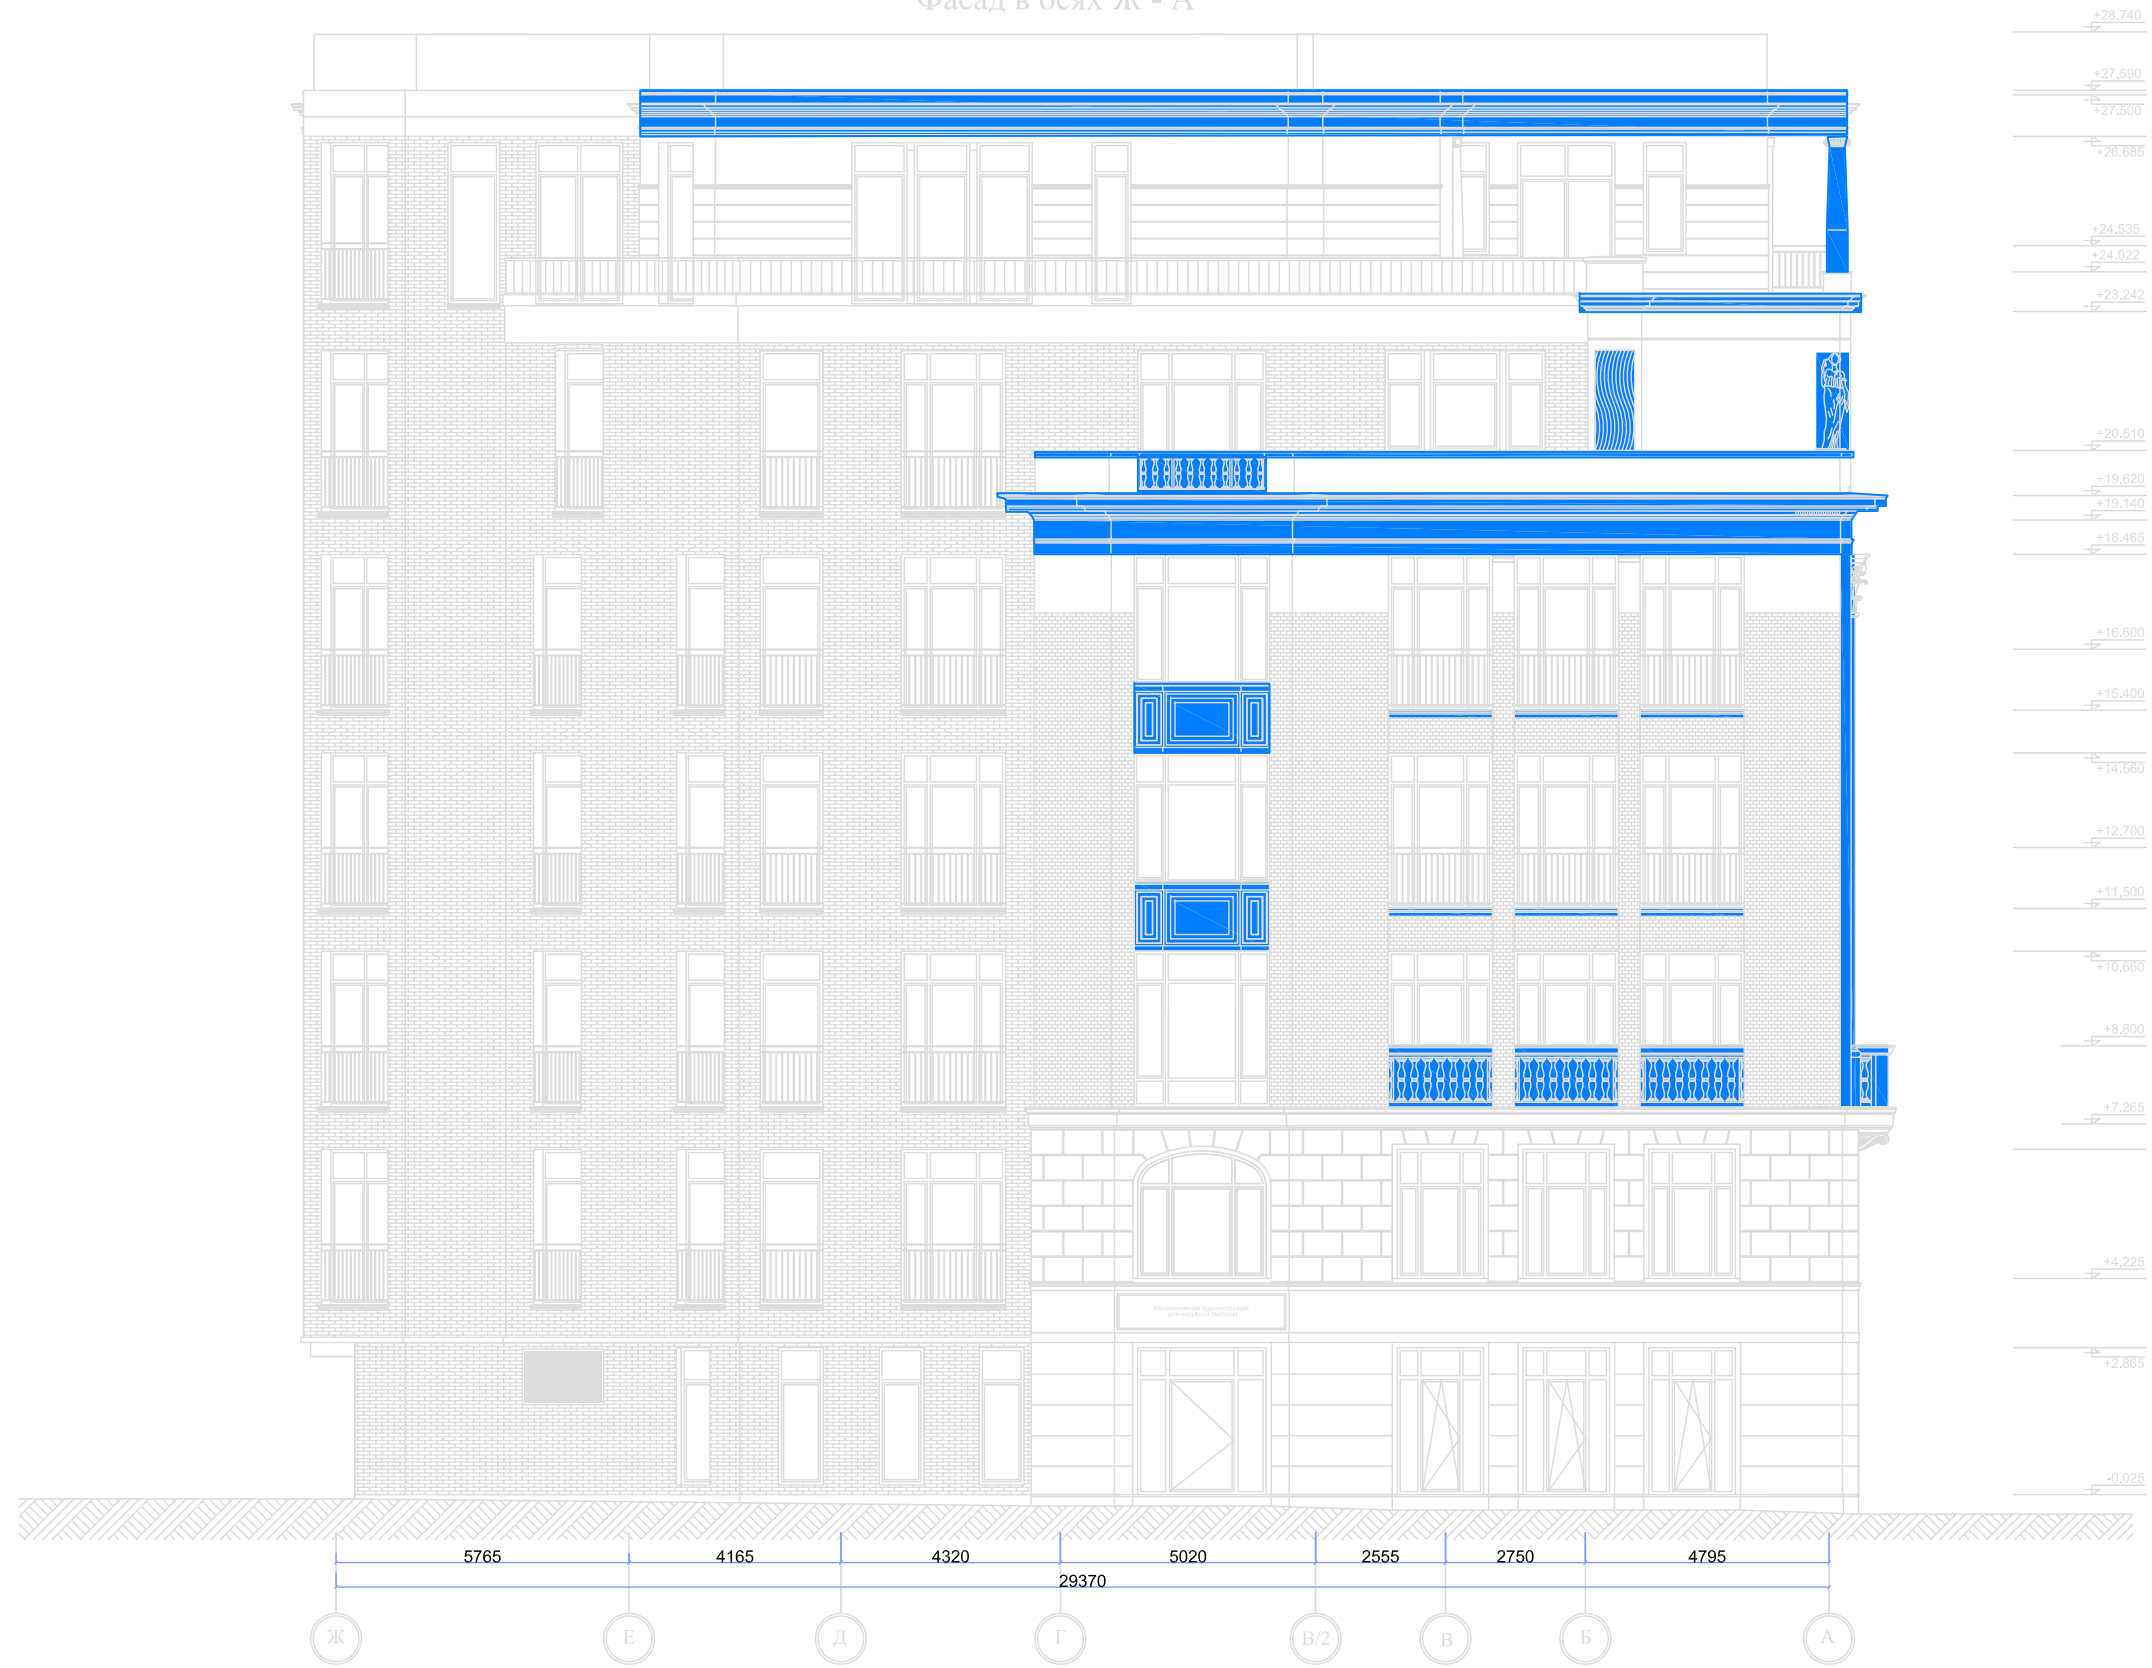


Согласовано


Изм. № подл.	Подп. и дата	Бзам. инв. №

Жилой дом с подземной автостоянкой

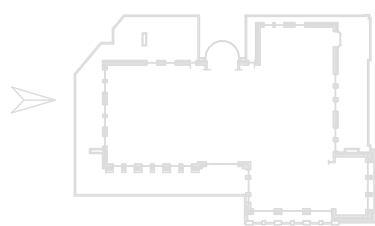

Фасад в осях 1 - 8

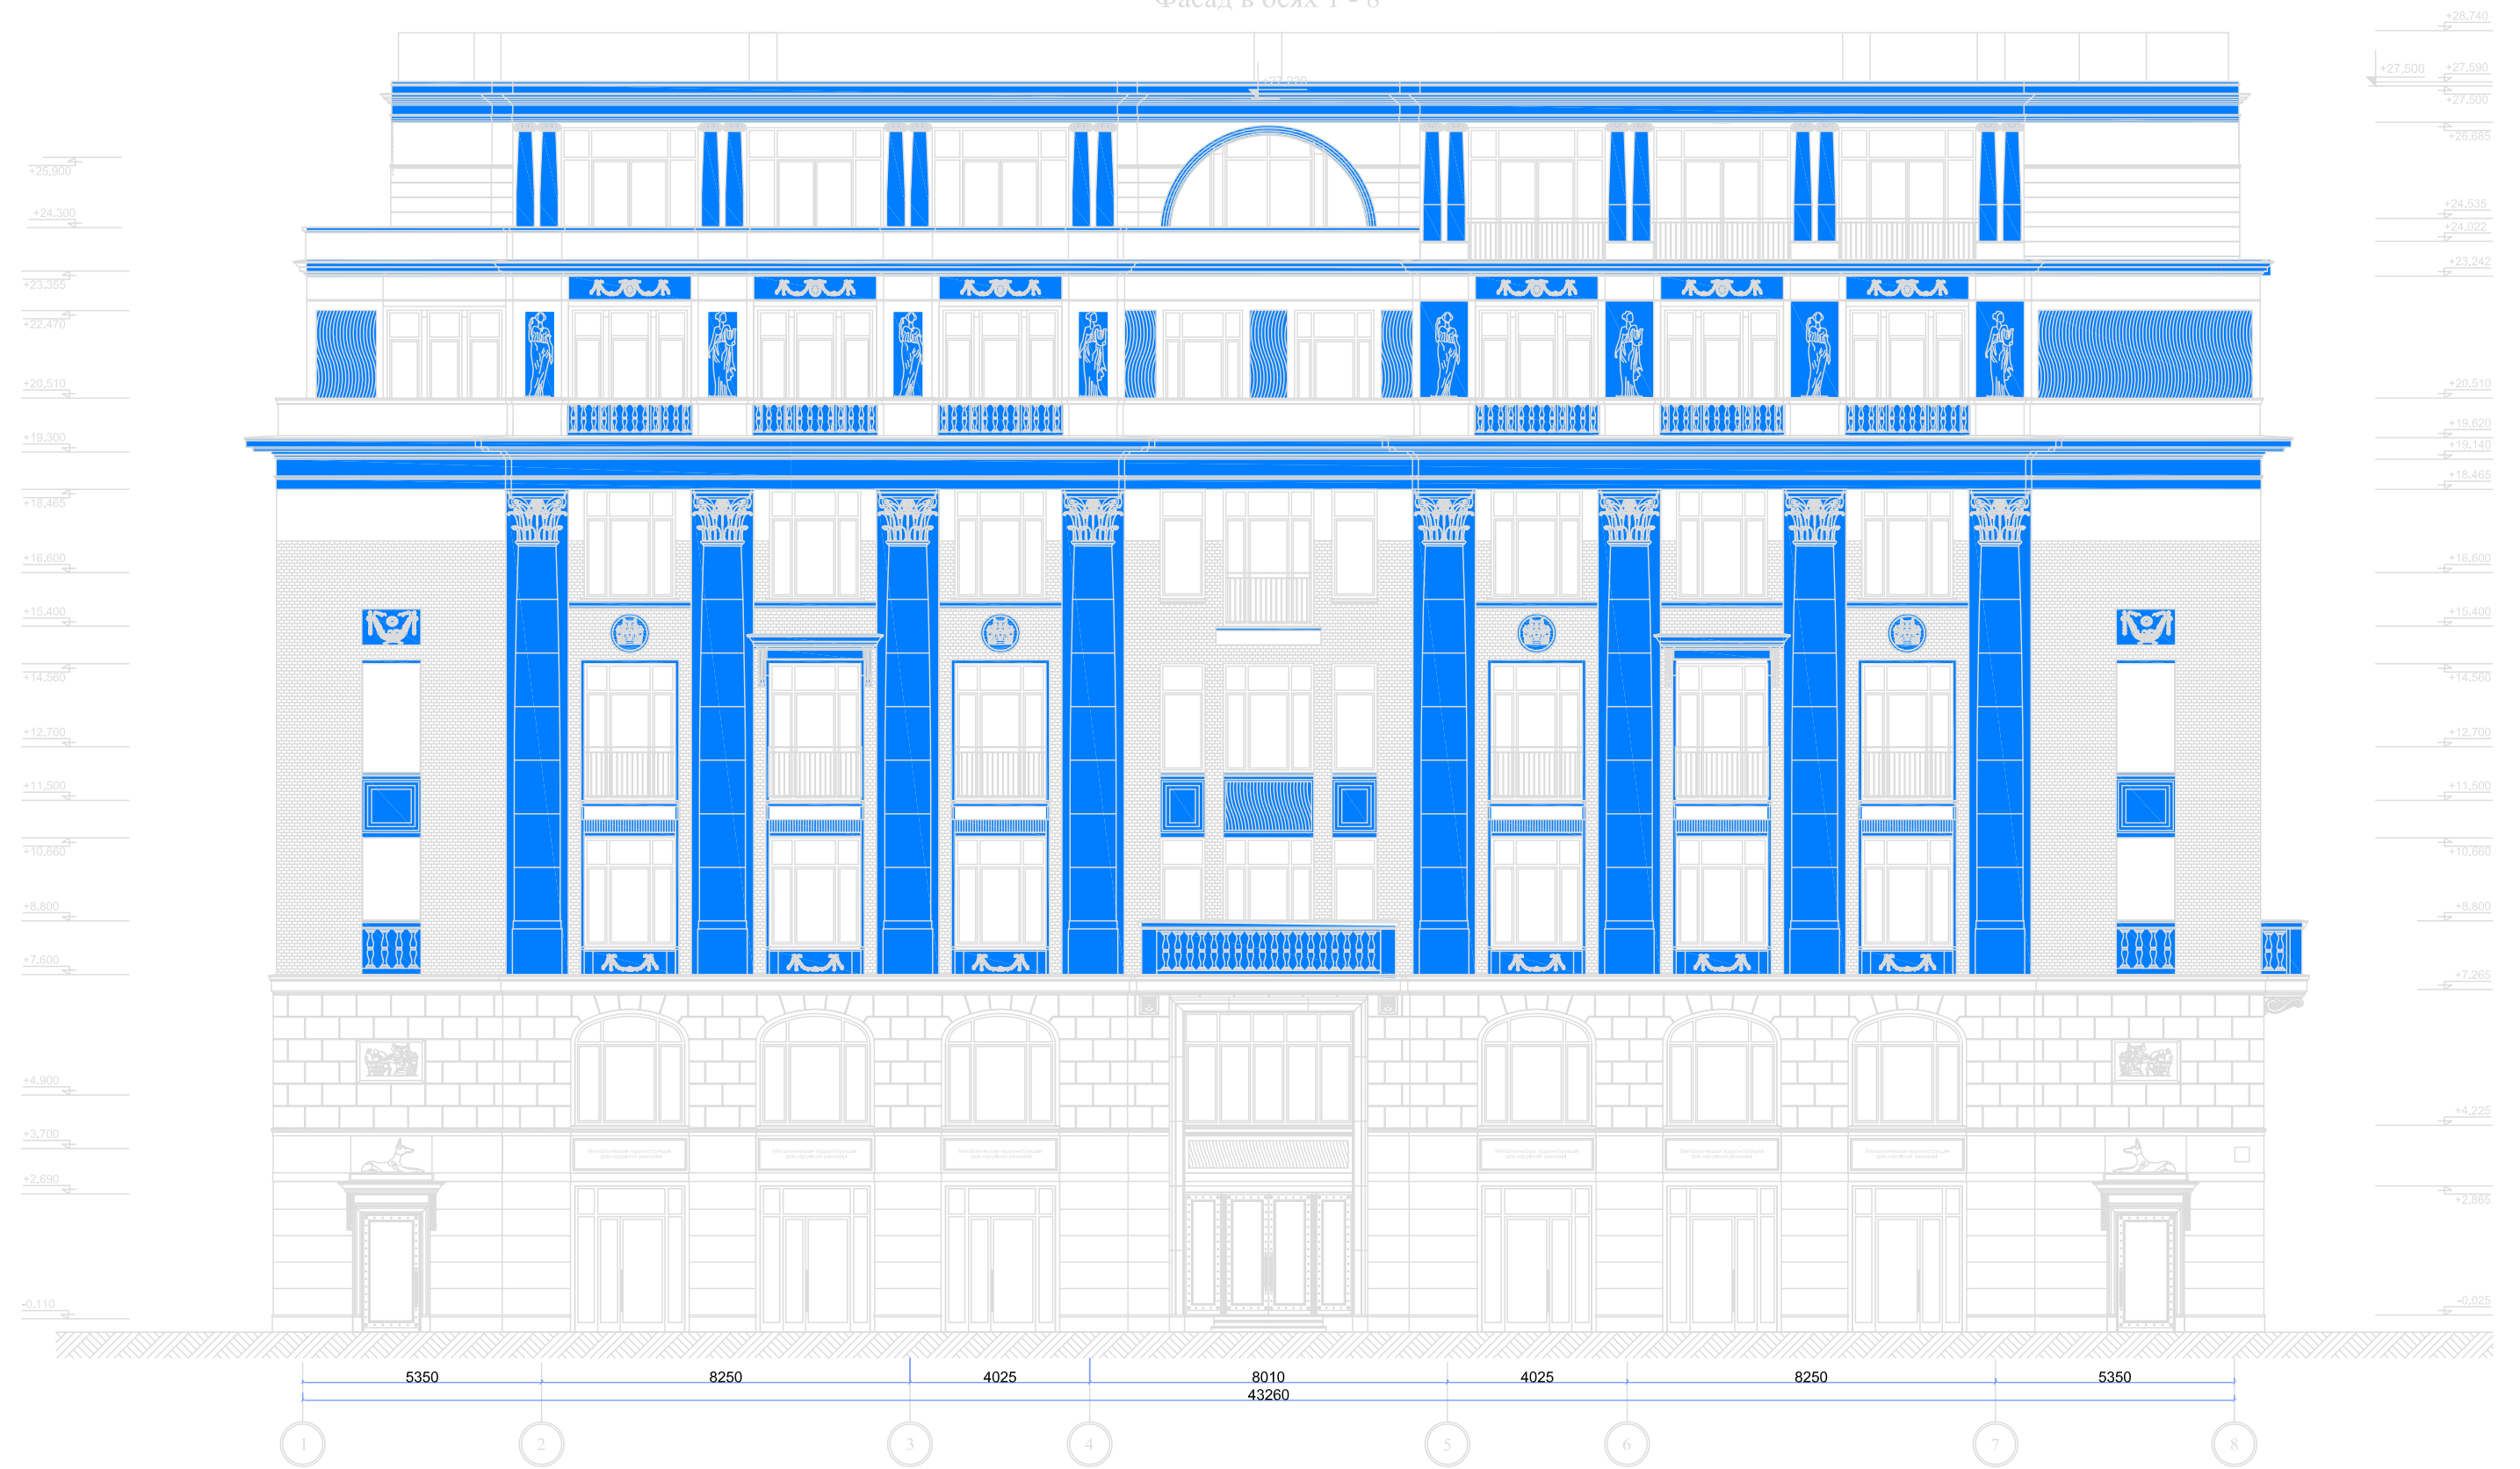


Согласовано

Изм. № подл. Подп. и дата

Взам. инв. №

Жилой дом с подземной автостоянкой

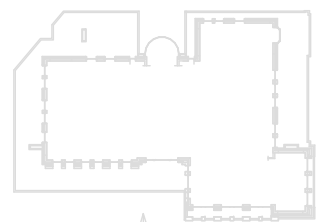


Фасад в осях А - Ж



Согласовано


Изм. № подл.	Подп. и дата	Взам. инв. №

Жилой дом с подземной автостоянкой

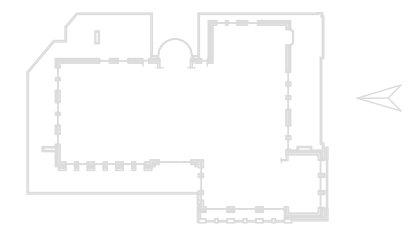

Фасад в осях 8 - 1



Согласовано


Изм. № подл.	Подп. и дата	Взам. инв. №

Жилой дом с подземной автостоянкой

