


Звено забора в Хакасии

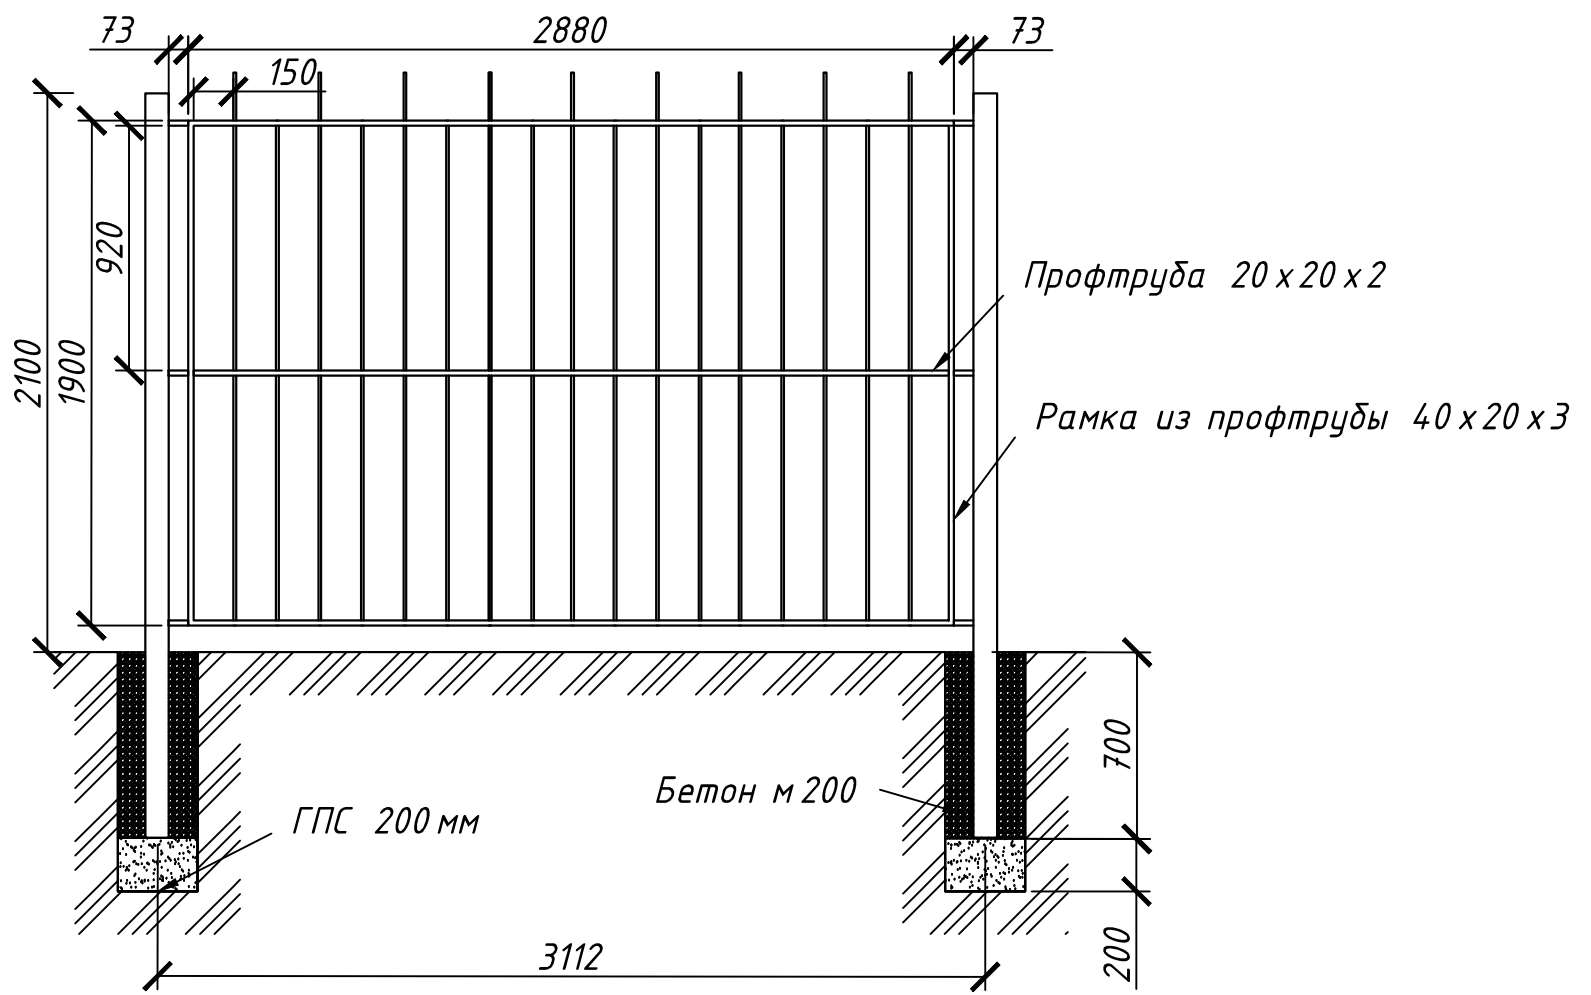

Примечание. Протяженность забора 264 м.

Инв. № подл.	Инв. № инв.
Подпись и дата	Взам. инв. №

Изм.	Кол. уч.	Лист	№ док.	Подп.	Дата	Стадия	Лист	Листов