



План сносимых перегородок

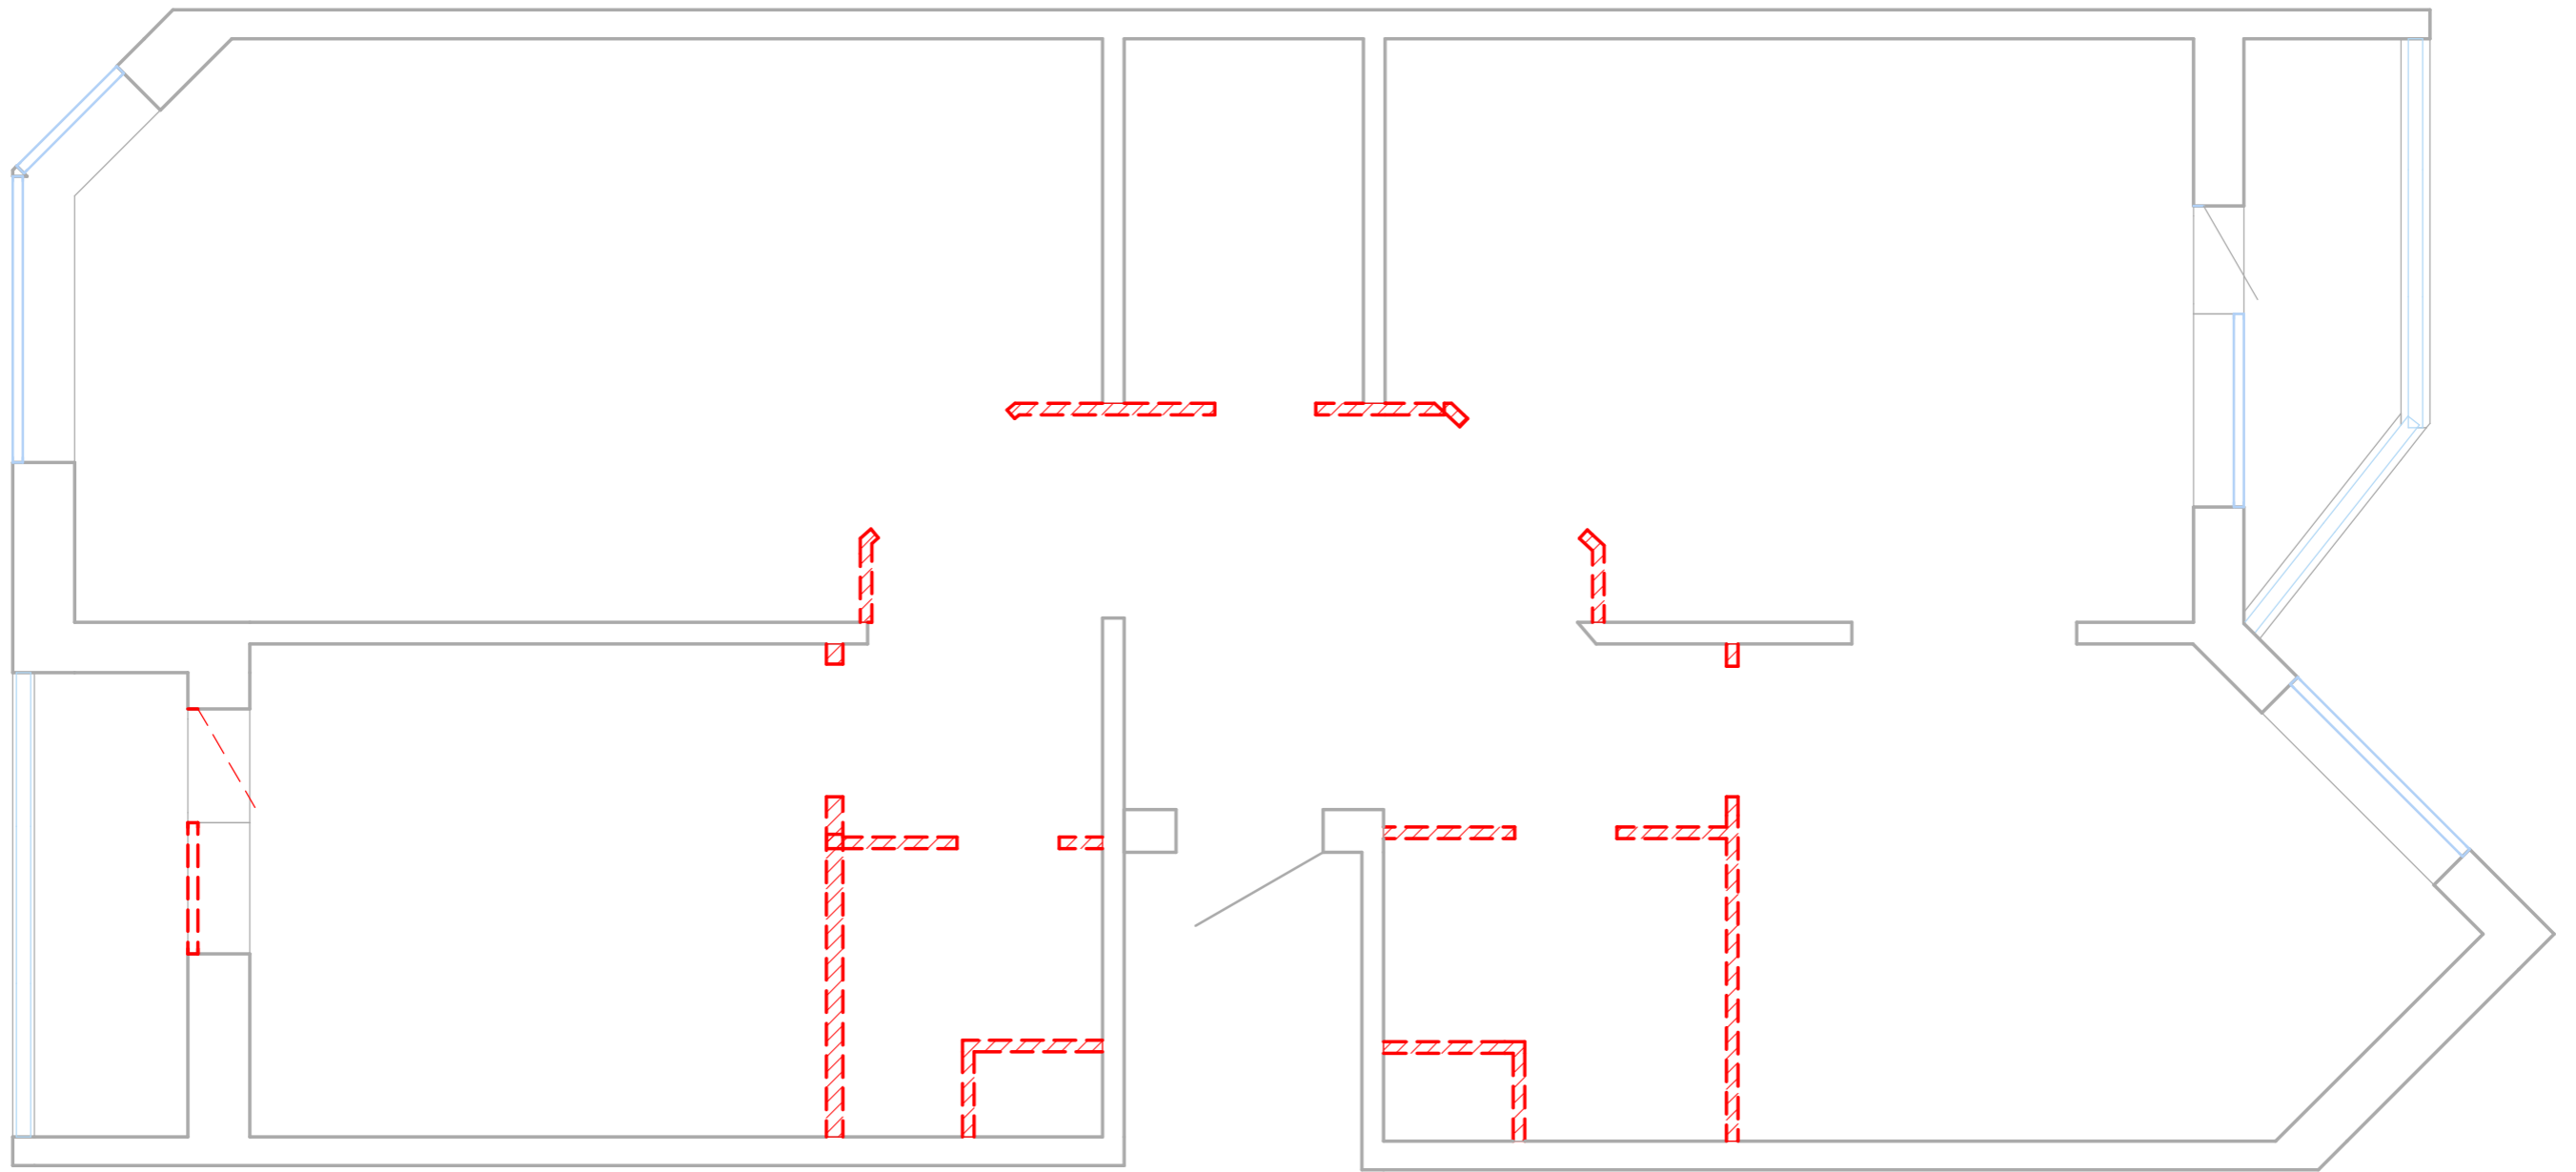


Легенда демонтируемых перегородок

 Демонтируемые стены

Спецификация сносимых перегородок

Тип	Площадь	Объем
Гипсовый блок 80 мм	39,88 м ²	3,12 м ³
Гипсовый блок 115 мм	8,16 м ²	0,94 м ³
Общий итог	48,04 м ²	4,06 м ³

						18.3.19-AP - 1. Планировки		
Изм.	Кол.уч.	Лист	№ док.	Подп.	Дата			
ГАП		Пастухова Е				Стадия	Лист	Листов
						П	1.2	
План сносимых перегородок								

Инв. № подл.	Подп. и дата	Взам. инв. №	Согласовано	
			Согласовано	