



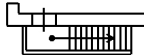

 

# План объекта недвижимости

## 2 Этаж

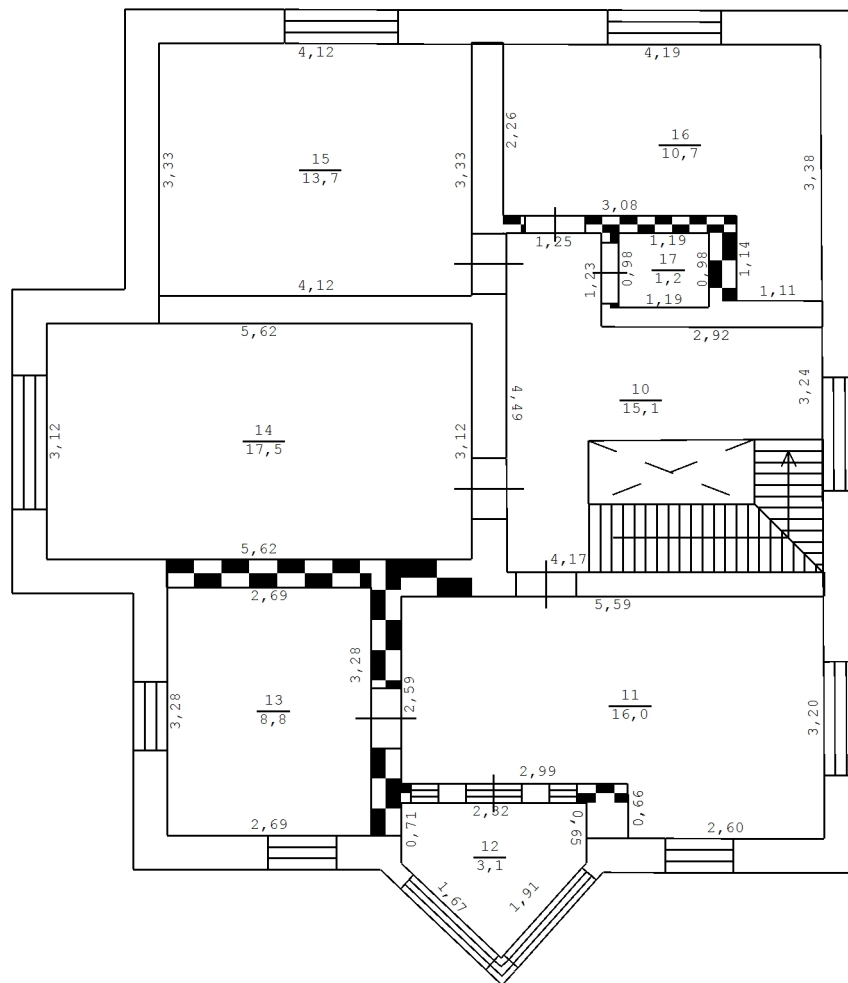

Масштаб 1:100

### Условные обозначения:

-  - Стена с окном и дверью
-  - Лестница
-  - Дверь остекленная (на балкон, лоджию)
-  1.78 - линейный размер
-  - Перегородка