


# Планировка второго этажа

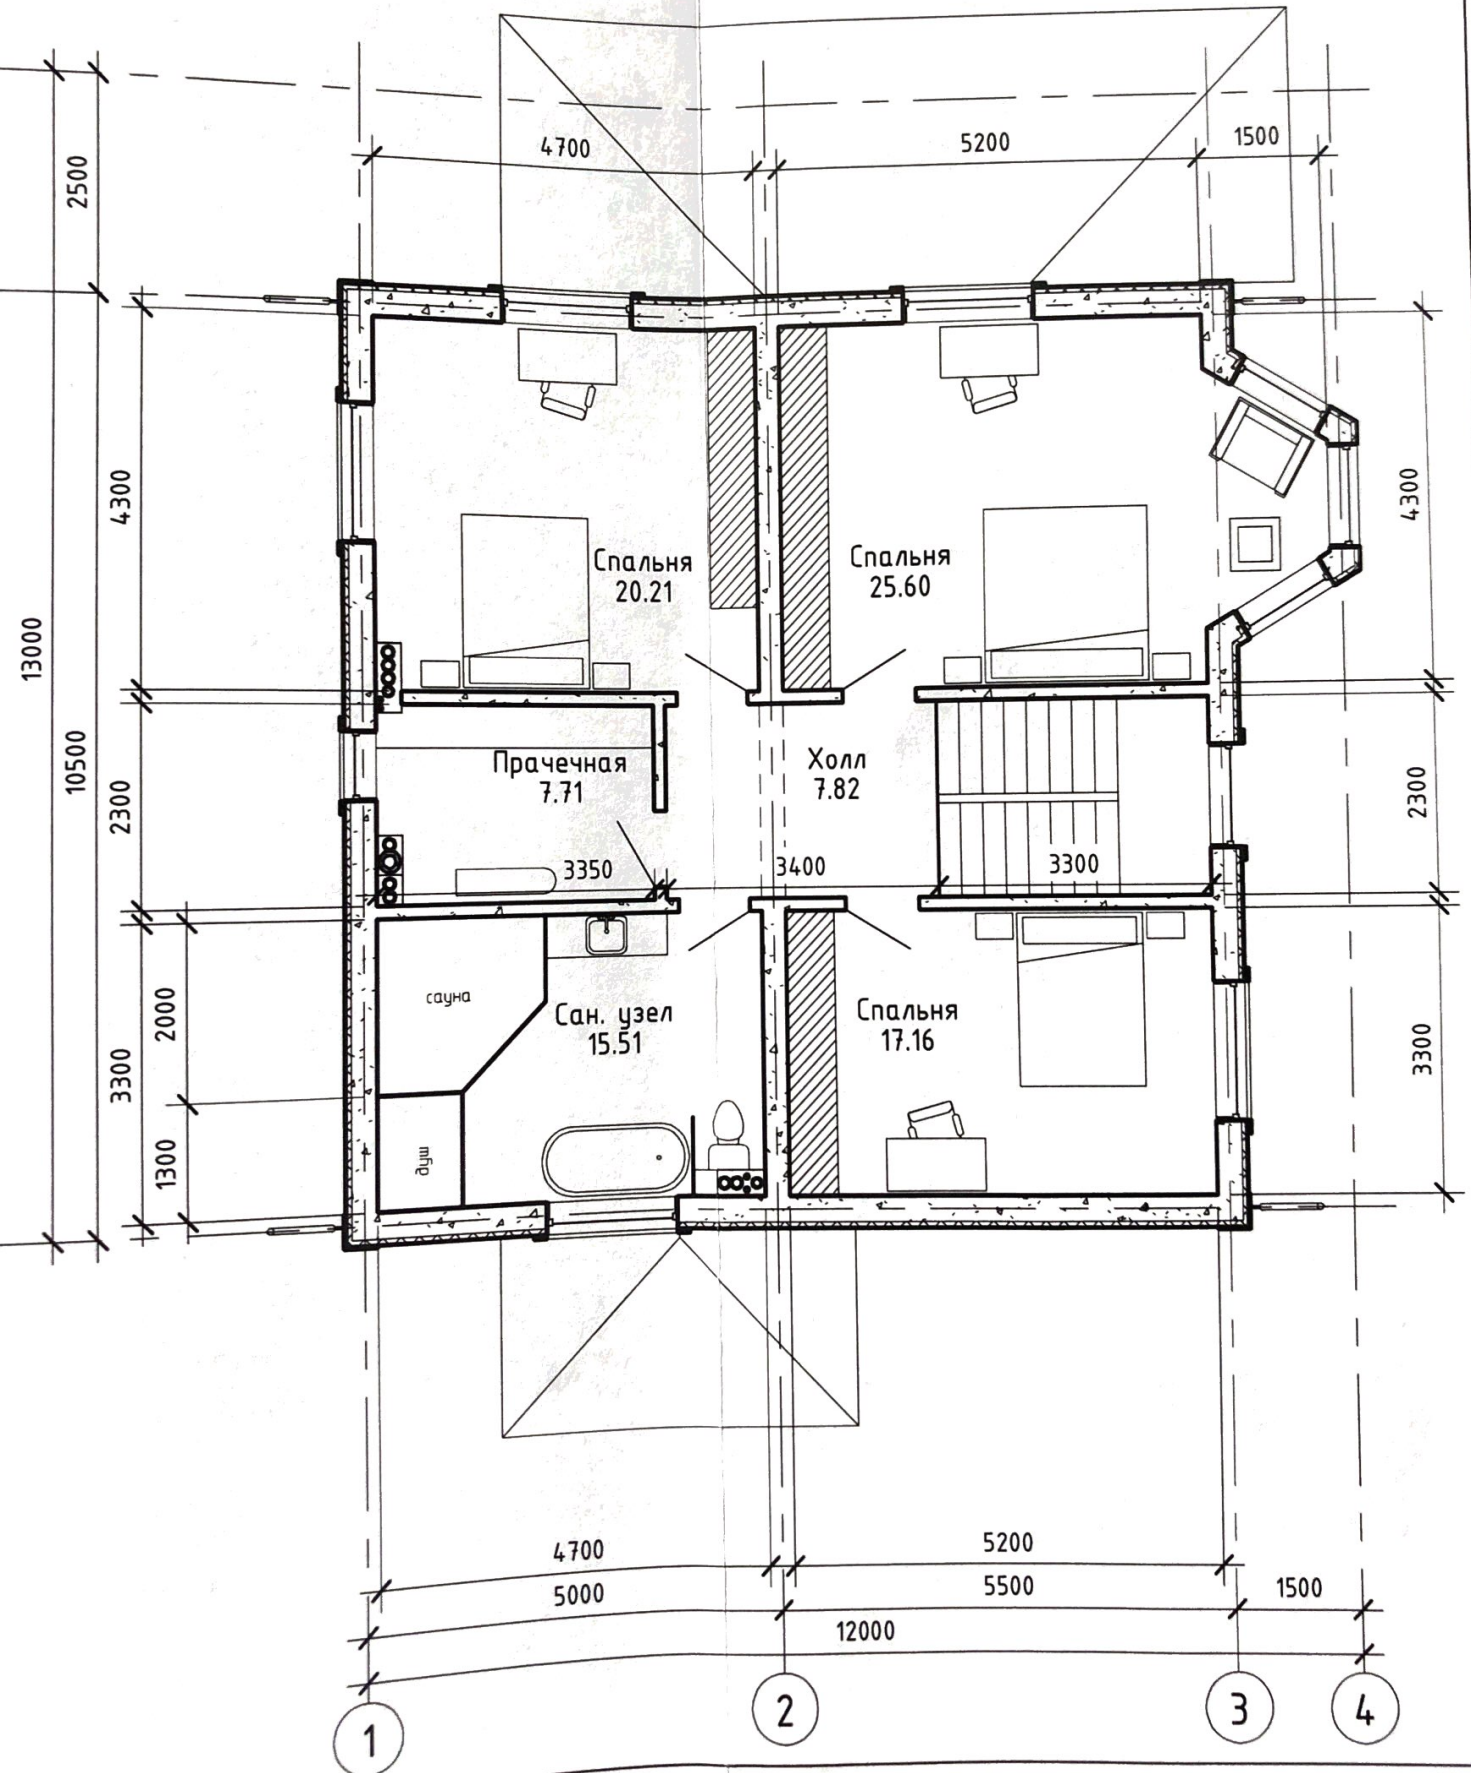

00.187.18 - AP