


РАЗРЕЗ 8-8. 3 ЭТАП
(устройство распределительной балки)

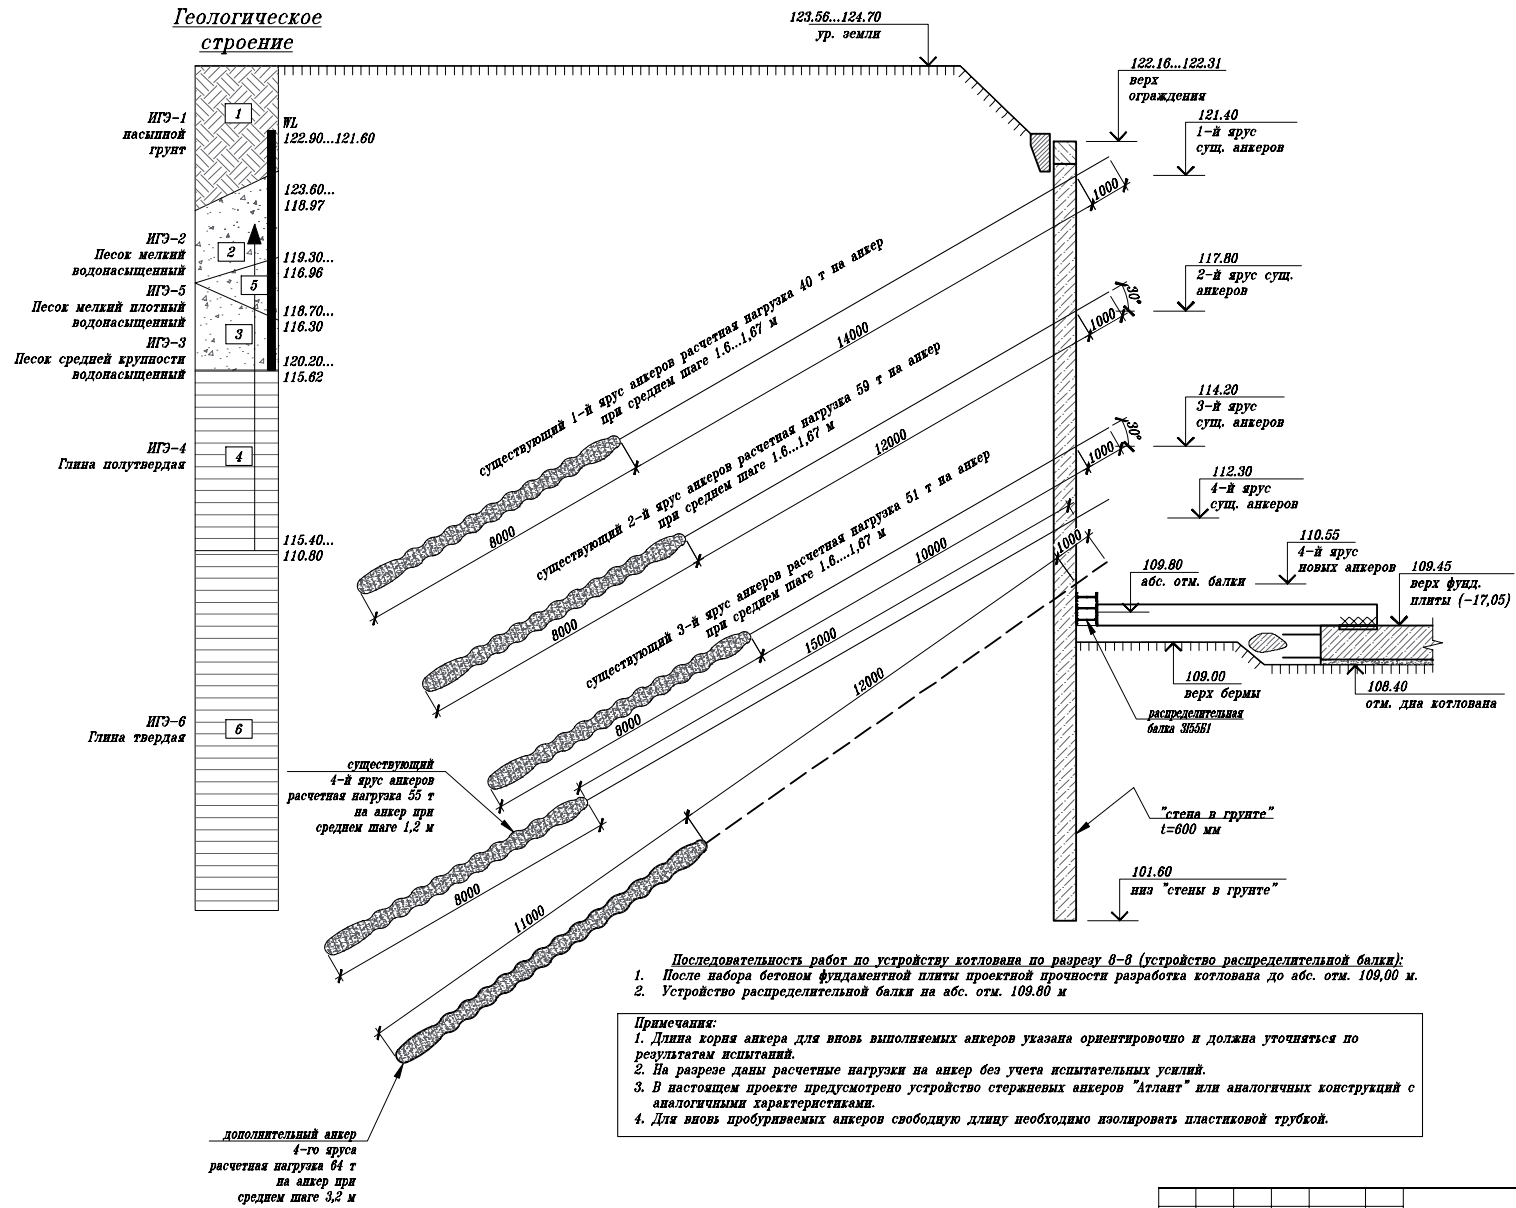

- Последовательность работ по устройству котлована по разрезу 8-8 (устройство распределительной балки):**
1. После набора бетоном фундаментной плиты проектной прочности разработка котлована до абс. отм. 109,00 м
 2. Устройство распределительной балки на абс. отм. 109,80 м

Примечания:

1. Длина корня анкера для вновь выполняемых анкеров указана ориентировочно и должна уточняться по результатам испытаний.
2. На разрезе даны расчетные нагрузки на анкер без учета испытательных усилий.
3. В настоящем проекте предусмотрено устройство стержневых анкеров "Атлант" или аналогичных конструкций с аналогичными характеристиками.
4. Для вновь пробуриваемых анкеров свободную длину необходимо изолировать пластиковой трубкой.

дополнительный анкер
4-го яруса
расчетная нагрузка 64 т
на анкер при
среднем шаге 3,2 м

						ЛСР-ЗНП/179/110-Р-КР1.1
1	Нов.	ЧМ	М.И.И	Многофункциональный жилой комплекс (Лот 9, Лот 10) с подземной автостоянкой по адресу: г. Москва, ЮАО, Даниловский район, ул. Автозаводская, вл. 23, участок № 34		
Разработал	ЧМ	М.И.И	М.И.И	Ограждающие конструкции котлована. Корректировка 2	Стандия	Лист
Проверил	Тутов	М.И.И	М.И.И		Р	21
ГИП	Черяев	М.И.И	М.И.И			
Н.контр.	Ведяшкин	М.И.И	М.И.И	Разрез 8-8. 3 Этап (устройство распределительной балки)		



Согласовано: _____
Иванов И.И. Подпись и дата: _____