
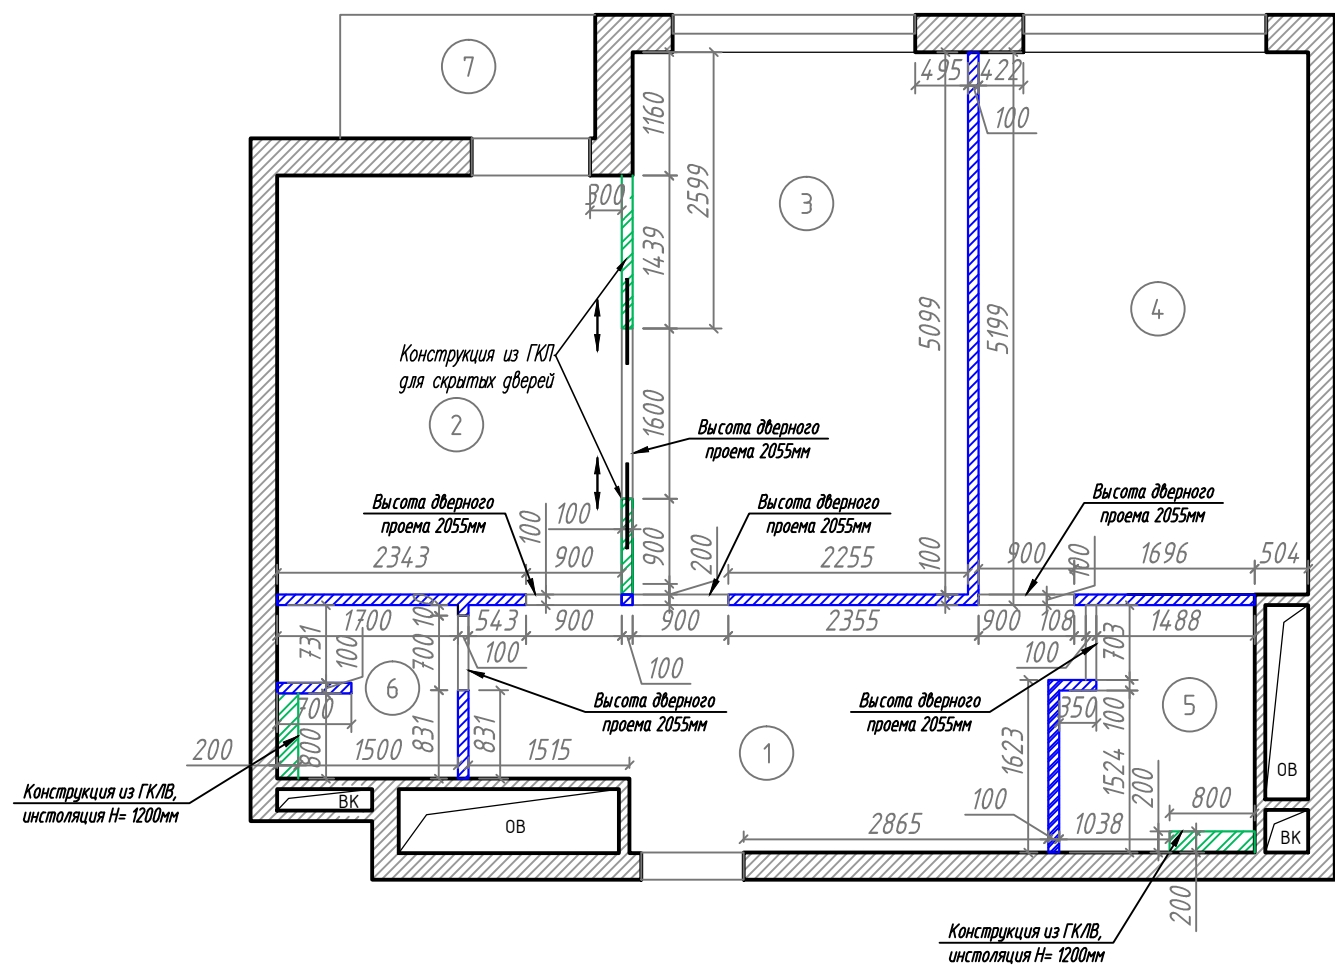


ЭКСПЛИКАЦИЯ ПОМЕЩЕНИЙ

Номер помещ.	Наименование	Площадь М2	Кат. помещений
1	Прихожая	11,89	
2	Кухня	12,77	
3	Гостиная	16,08	
4	Комната	15,81	
5	Ванная комната	3,99	
6	Санузел 2	2,77	
7	Лоджия	3,00	
Общая жил. площадь		63,31	

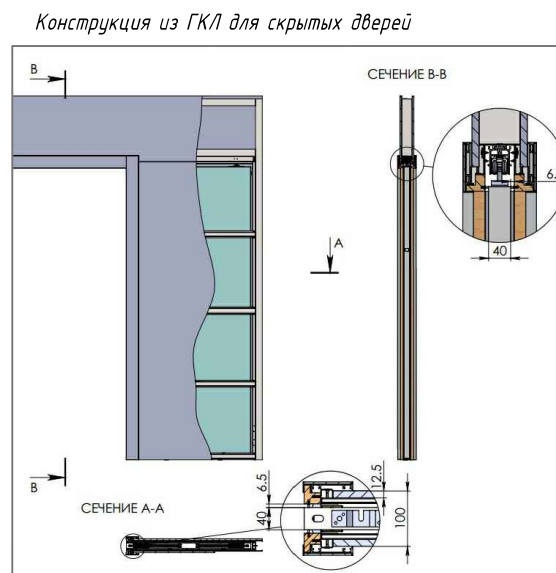

Примечание:

1. Все высоты даны от чистого пола
2. Все размеры уточнить по месту. В проекте минимально учтены отклонения на кривизну стен.
3. Все размеры указаны без запаса на отделочные материалы (чистый размер).
4. В санузле и ванной комнате выполнить гидроизоляцию пола с заходом на стены не менее 200 мм.
5. Толщина конструкции пола на сухой стяжке 40 мм.
6. Предусмотреть люки для доступа к коммуникациям.
7. При устройстве в возводимых стенах дверных проемов заложить перемычку (уголок/брус).
8. Рекомендуемая высота возводимых дверных проемов Н=2055мм (при высоте дверного полотна Н=2000мм). Высота проемов указана от уровня чистого пола
9. Учесть технологические зазоры при возведении стен.
10. Чертежи разработаны по черновым размерам помещения. Учесть корректировку размеров после проведения работ по выравниванию стен.
11. Предусмотреть усиление перегородки конструкций в местах крепления подвесной мебели и техники.

Согласовано дата \_\_\_\_\_

Согласованно

Инва.№ подл.	Подпись и дата	Взамен инв.№


Условные обозначения

Обознач.	Наименование
	Сохраняемые стены
	Возводимые перегородки
	Конструкции из ГКЛ и ГКЛВ

Изм.	Кол.уч	Лист	№ док.	Подп.	Дата	Стадия	Лист	Листов
						Р	1	
План вновь построенных стен								

Копировал

А3

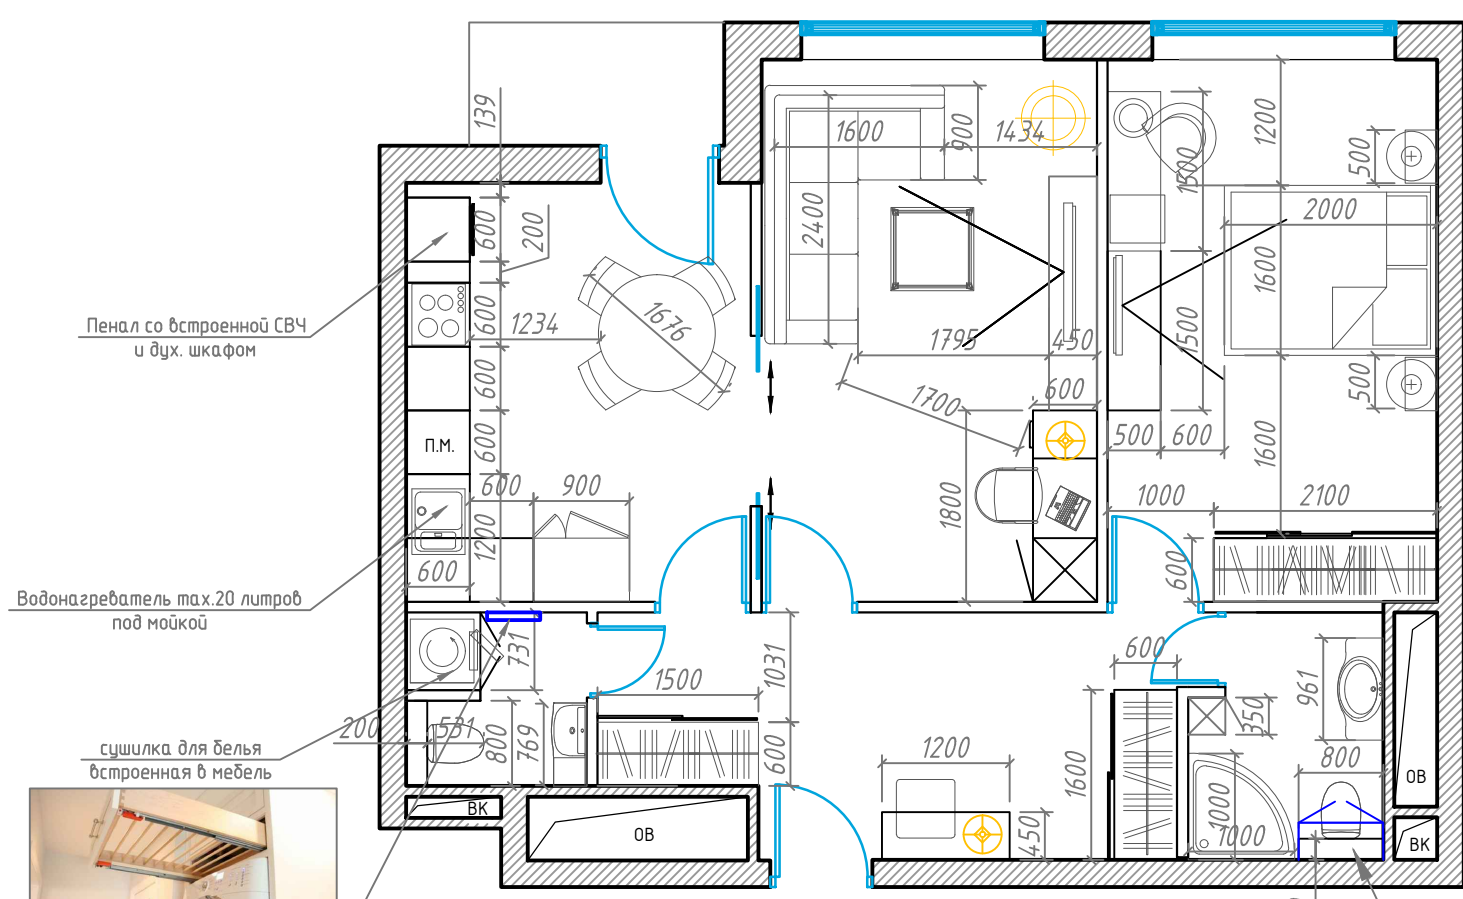


Пенал со встроенной СВЧ и дух. шкафом

Водонагреватель max.20 литров под мойкой

сушилка для белья встроенная в мебель



сушилка для белья 60x500 мм встроенная в мебель

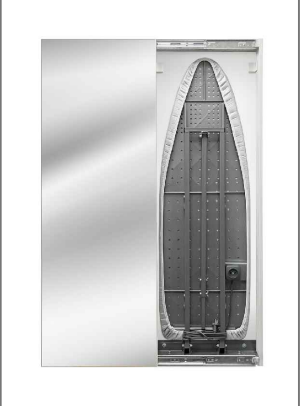

Инсталляция под унитаэ.  
Шкаф для водонагревателя

Объем (л)	a (мм)	b (мм)
30	560	165
50	800	405
80	1090	695
100	1275	ЯЯП

Примечание:  
1. Все размеры указаны в миллиметрах

Согласовано дата \_\_\_\_\_

Изм.	Кол.уч	Лист	№ док	Подп.	Дата	Стадия	Лист	Листов
Разраб.	Попова К. М.					Р	1	
План расстановки мебели								

Согласованно

Взамен инв.№

Подпись и дата


Инв.№ подл.

Согласованно

Взамен инв.№

Подпись и дата

Инв.№ подл.

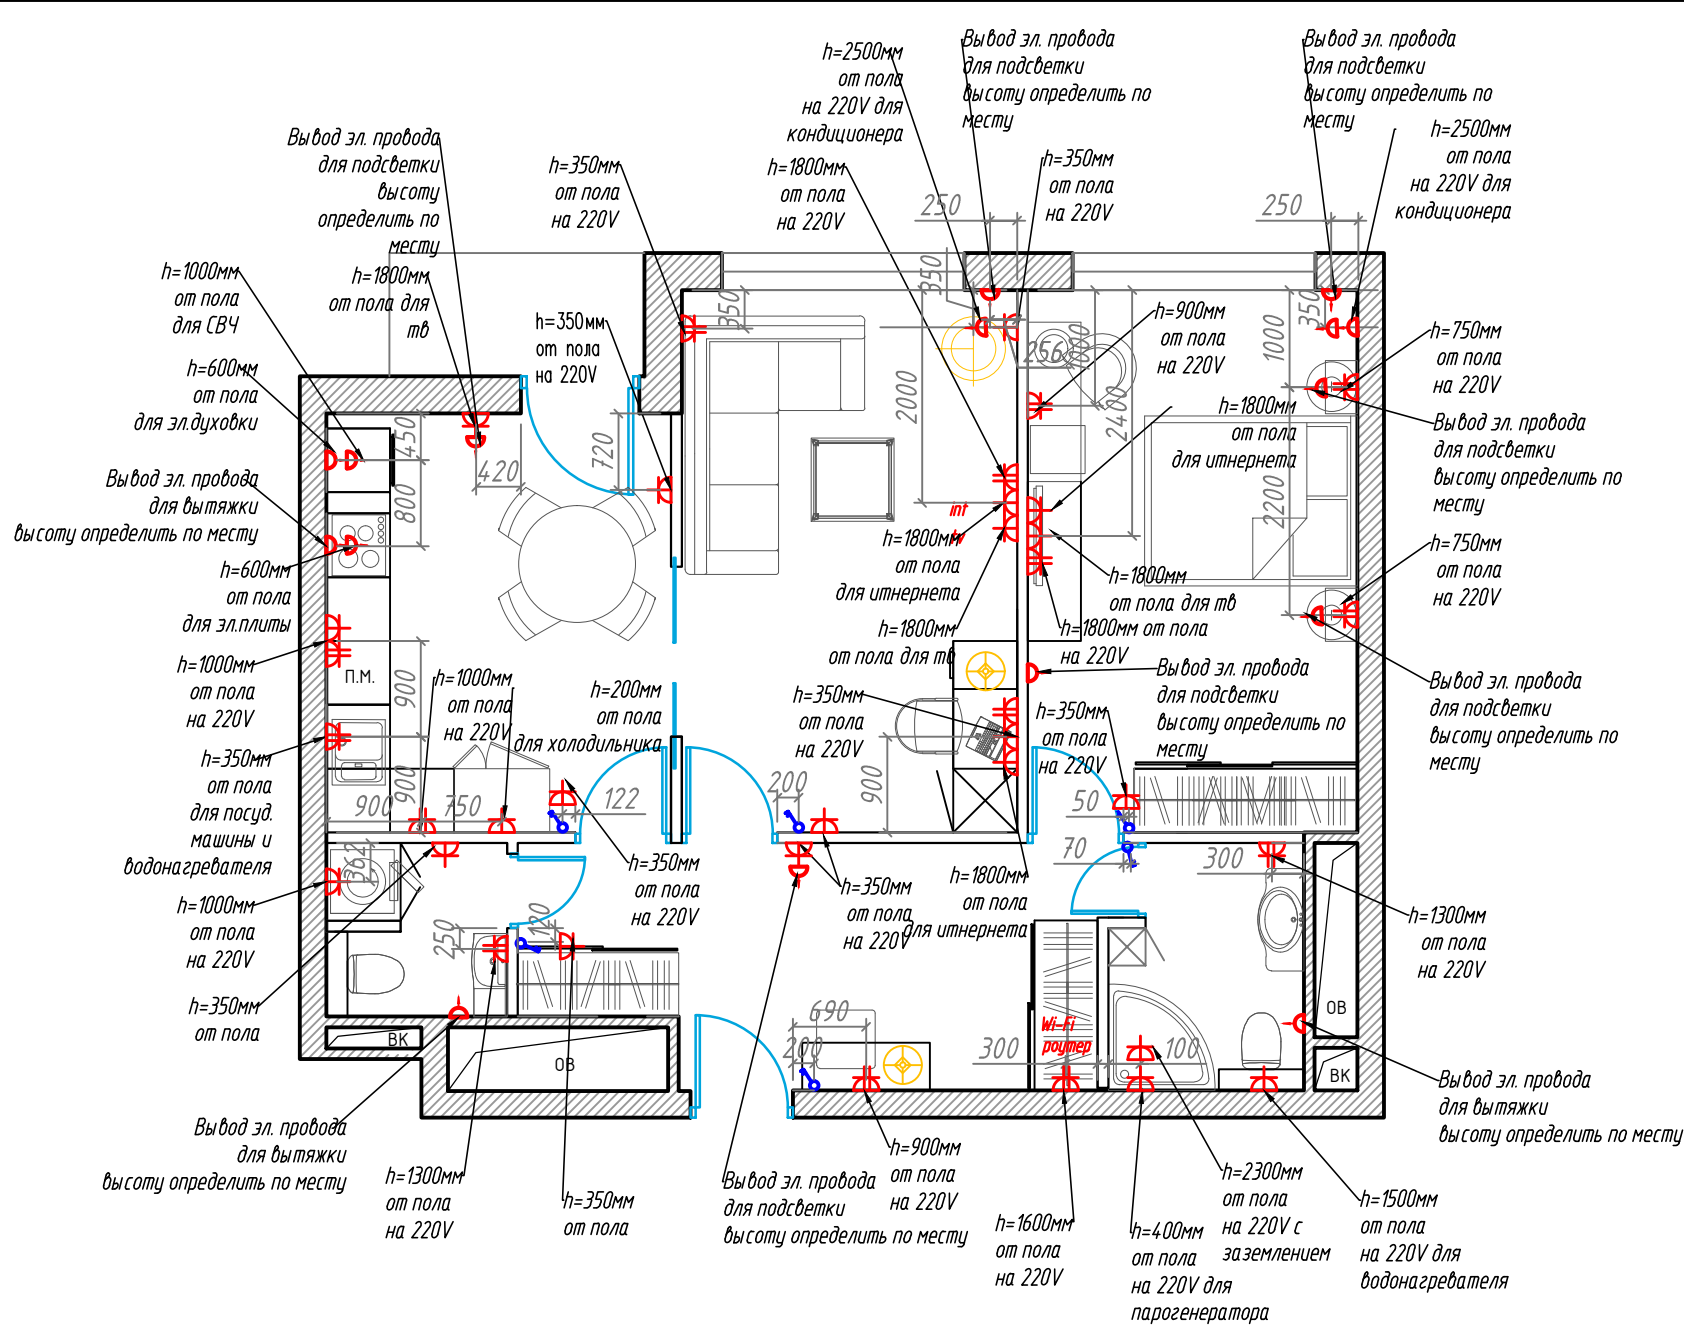

Условные обозначения


Обознач.	Наименование
	- Выключатель 1-клавишный скрытой установки h = 900
	- Выключатель 2-клавишный скрытой установки h = 900
	- розетка 1 местная встроенная
	- розетка 2х местная встроенная
	- телевизионная антенна
	- вывод электропровода
	- интернет
	- домофон

Примечание:

1. Все высоты даны от уровня чистого пола.
2. Уточнить место установки розеток после выбора сантехники и плитки.
3. Розетки на фартуке расположить в общей рамке с выключателем подсветки фартука.
4. Все размеры уточнить по месту. В проекте минимально учтены отклонения на кривизну стен.
5. Группы розеток расположить горизонтально.

Согласовано дата \_\_\_\_\_

Изм.	Кол.уч	Лист	№ док	Подп.	Дата			
Разраб.	Попова К. М.							
						Р	1	
План расположения розеток и выключателей								

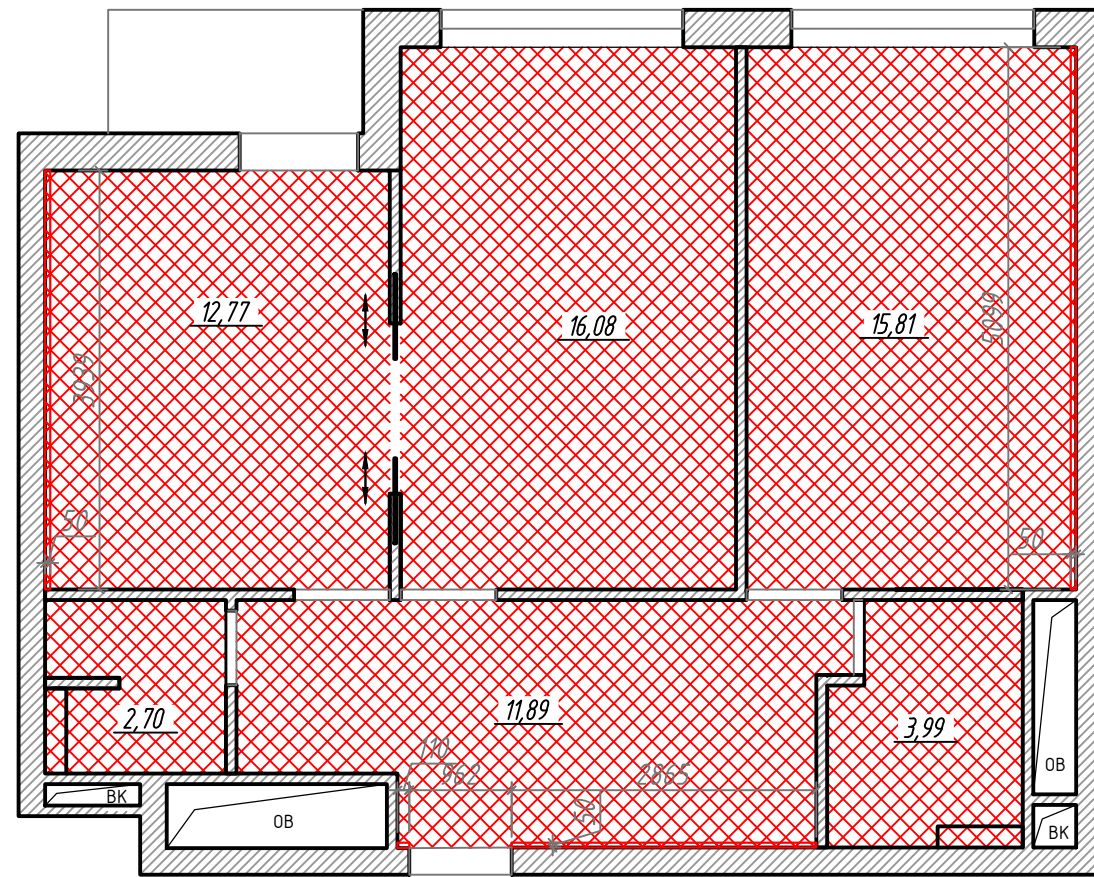

**Примечание:**

1. Все размеры уточнить по месту. В проекте минимально учтены отклонения на кривизну стен.
2. Все размеры указаны без запаса на отделочные материалы (чистый размер).
3. В санузле и ванной комнате выполнить гидроизоляцию пола с заводом на стены не менее 200 мм.
4. Конструкцию пола на сухой стяжке предусмотреть во всех комнатах кроме ванной комнаты и санузла.
5. Толщина конструкции пола на сухой стяжке 85 мм.
6. Толщина звукоизоляции потолка учтена в конструкции потолка.

**ВАЖНО!**


Выбрать светильники до монтажа потолка! Учесть высоту светильника во время монтажа потолка!

Согласовано дата \_\_\_\_\_

*Условные обозначения*

Обознач.	Наименование	S, кв.м
	Конструкция из ГКЛ и звукоизоляционный материал	
	Тип 1 (стены) - Конструкция из ГКЛ и звукоизоляционный материал	40,50
	Тип 2 (потолок) - Конструкция из ГКЛ и звукоизоляционный материал	63,24


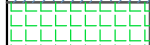
Изм.	Кол.уч	Лист	N°док	Подп.	Дата	Стадия	Лист	Листов
Разраб.		Попова К. М.				Р	1	
План звукоизоляции стен, потолка								

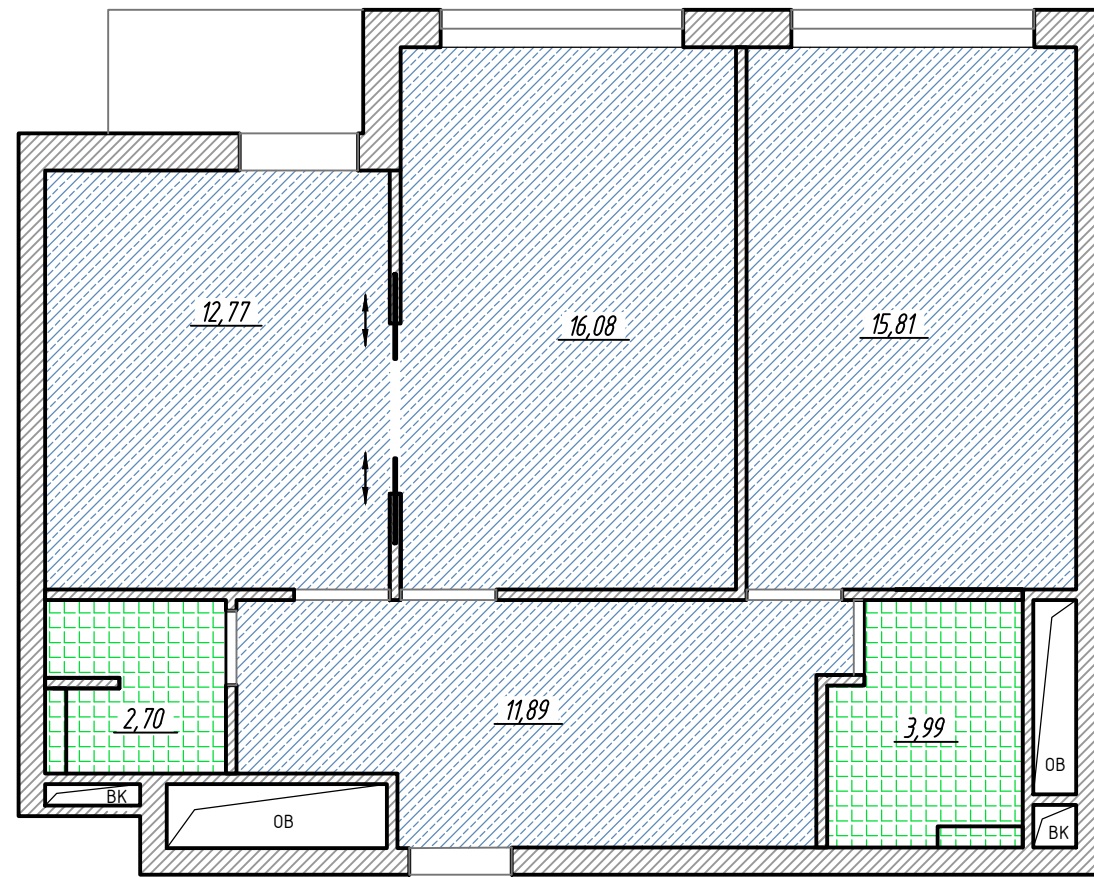

**Примечание:**


1. Все размеры уточнить по месту. В проекте минимально учтены отклонения на кривизну стен.
  2. Все размеры указаны без запаса на отделочные материалы (чистый размер).
  3. В санузле и ванной комнате выполнить гидроизоляцию пола с заводом на стены не менее 200 мм.
  4. Конструкцию пола на сухой стяжке предусмотреть во всех комнатах кроме ванной комнаты и санузла.
  5. Толщина конструкции пола на сухой стяжке 85 мм.
  10. Уровень пола на лоджии выполнить вровень с уровнем пола на кухне.
  11. Толщина звукоизоляции потолка учтена в конструкции потолка.
- Согласовано дата \_\_\_\_\_

*Условные обозначения*

Обознач.	Наименование	S, кв.м
	Тип 1 (пол) - Конструкция пола на сухой стяжке H=85мм	59,60
	Тип 2 (пол) - Гидроизоляция пола	6,70

Изм.	Кол.уч	Лист	№ док.	Подп.	Дата	Стадия	Лист	Листов
Разраб.	Попова К. М.					Р	1	
План устройства пола								



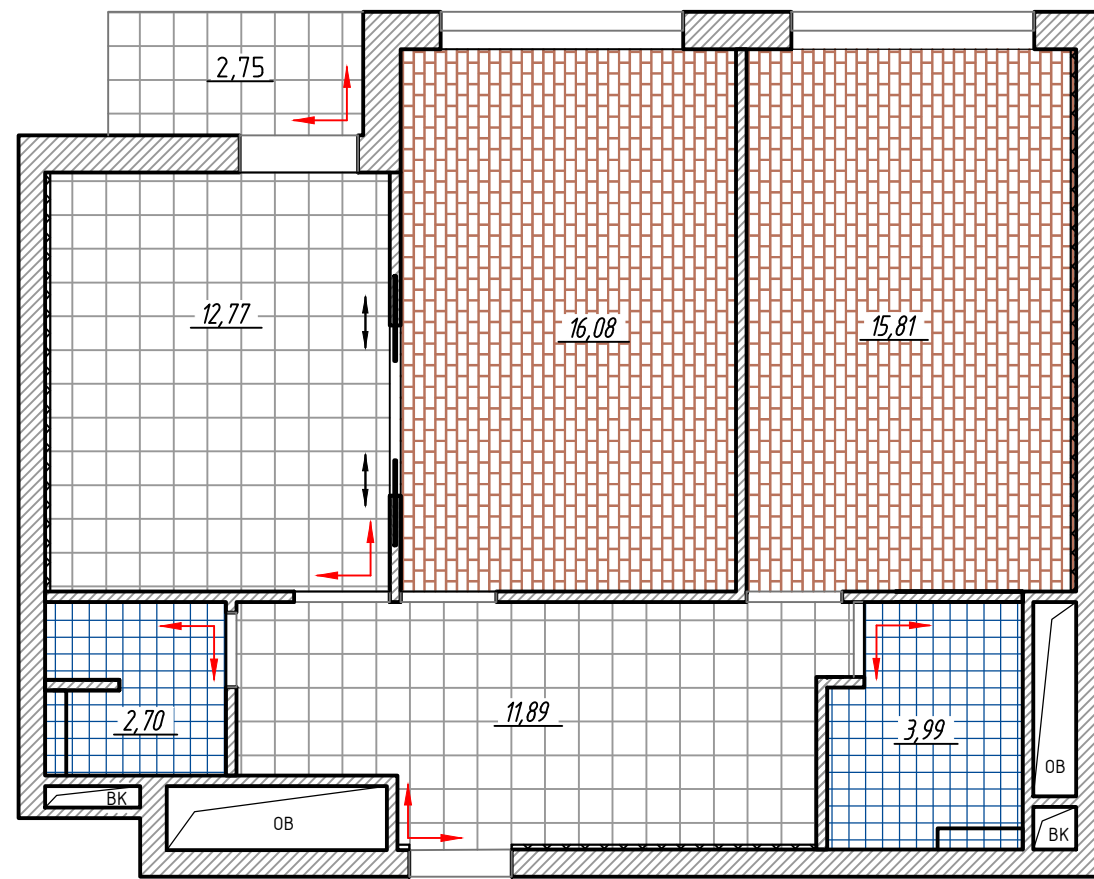

**Примечание:**

1. Все размеры уточнить по месту. В проекте минимально учтены отклонения на кривизну стен.
2. Количество материала дано без запаса.
3. В санузле и ванной комнате выполнить гидроизоляцию пола с заходом на стены не менее 200 мм.
4. Конструкцию пола на сухой стяжке предусмотреть во всех комнатах кроме ванной комнаты и санузла.
5. Толщина конструкции пола на сухой стяжке 85 мм.
6. Переход между плиткой и ламинатом выполняется под полотном двери. Стык сделать минимальным и заполнить герметиком (либо установить профиль/пробковый компенсатор).
7. При укладке ламината рекомендуется добавить 10% на подрезку.
8. При укладке керамогранита рекомендуется добавить 10% на подрезку.
9. Затирку напольного керамогранита подобрать в цвет материала.
10. Уровень пола на лоджии выполнить вровень с уровнем пола на кухне.
11. Уточнить привязку плинтусов в зависимости от размеров встроенной мебели.

Согласовано дата \_\_\_\_\_



*Условные обозначения*

Обознач.	Наименование	S, кв.м
	Тип 1 (пол) - Керамогранит	27,60
	Тип 2 (пол) - Ламинат	31,90
	Тип 3 (пол) - Керамическая плитка	6,70

Изм.	Кол.уч	Лист	№ док.	Подп.	Дата	Стадия	Лист	Листов
Разраб.	Попова К. М.					Р	1	
План напольных покрытий								

ЭКСПЛИКАЦИЯ ПОМЕЩЕНИЙ

Номер помещ.	Наименование	Площадь М2	Кат. помещений
1	Прихожая	11,89	
2	Кухня	12,77	
3	Гостиная	16,08	
4	Комната	15,81	
5	Ванная комната	3,99	
6	Санузел 2	2,77	
7	Лоджия	3,00	
Общая жил. площадь		63,31	

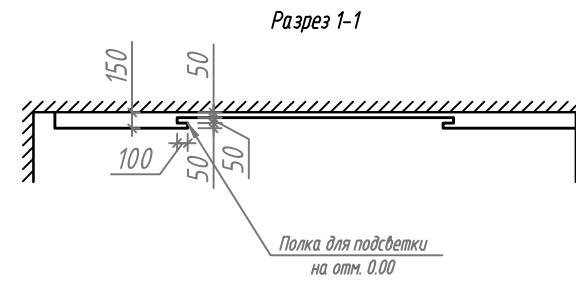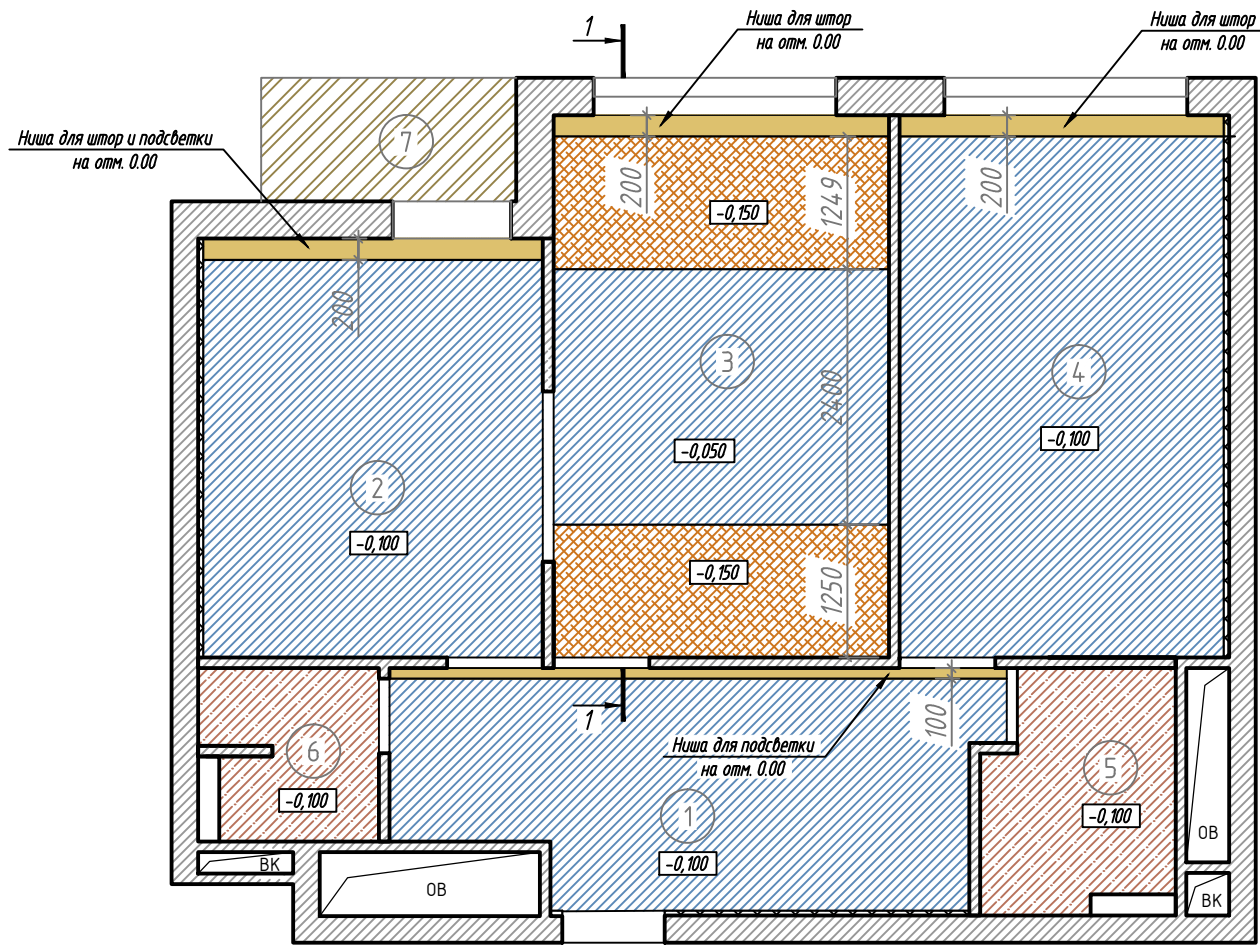

Примечание:

1. На плане потолок за отметку 0,00 0 принять низ плиты перекрытия.
2. Уточнить высоту потолка по месту.
3. Все размеры уточнить по месту. В проекте минимально учтены отклонения на кривизну стен.
4. Все размеры указаны без запаса на отделочные материалы (чистый размер).
5. В санузел и данной комнате выполнить гидроизоляцию пола с заходом на стены не менее 200 мм.
6. Конструкцию пола на сухой стяжке предусмотреть во всех комнатах кроме данной комнаты и санузла.
7. Толщина конструкции пола на сухой стяжке 85 мм.
8. Толщина звукоизоляции потолка учтена в конструкции потолка.

**ВАЖНО!**



Выбрать светильники до монтажа потолка! Учесть высоту светильника во время монтажа потолка!

Согласовано дата \_\_\_\_\_

Условные обозначения

Обознач.	Наименование	S, кв.м
	Потолок натяжной матовый, цвет белый, отм. -0.100 и -0.050	45,20
	Потолок ГКЛ, цвет белый, отм. -0.150	7,70
	Потолок ВГКЛ, цвет белый, отм. -0.100	6,40
	Потолок оштукатуренный + покраска, цвет белый, отм. 0.00	2,50
	Потолок ГКЛ, цвет белый, отм. -0.100	3,00

Изм.	Кол.уч	Лист	№ док	Подп.	Дата			
Разраб.	Попова К. М.						Стадия	Лист
							Р	1
План звукоизоляции стен, потолка							Листов	

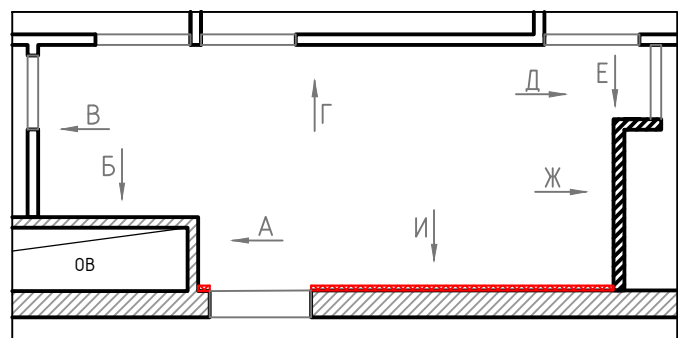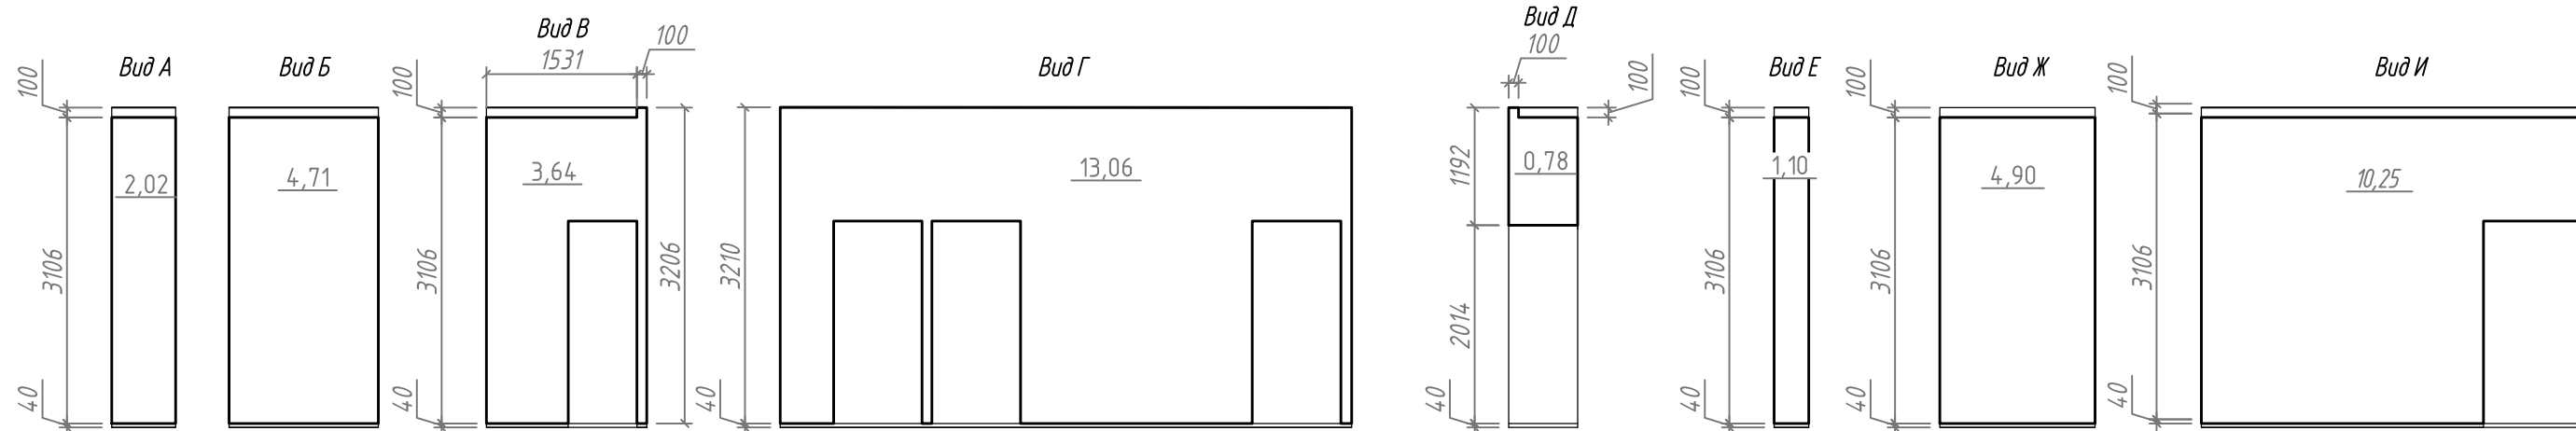

**Примечание:**

1. Все размеры уточнить по месту. В проекте минимально учтены отклонения на кривизну стен.
2. Все размеры указаны без запаса на отделочные материалы (чистый размер).






Согласовано дата \_\_\_\_\_

*Условные обозначения*

Обознач.	Наименование	S, кв.м
	Тип 1 - декоративная штукатурка	40,50

Изм.	Кол.уч	Лист	№ док	Подп.	Дата	Стадия	Лист	Листов
Разраб.			Попова К. М.			Р	1	
Развертка стен прихожей (помещение 1)								



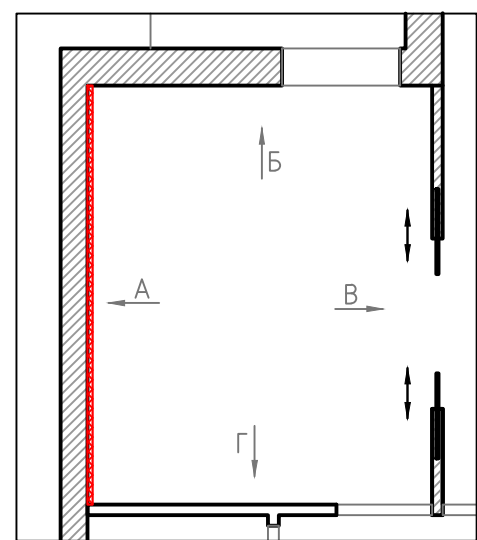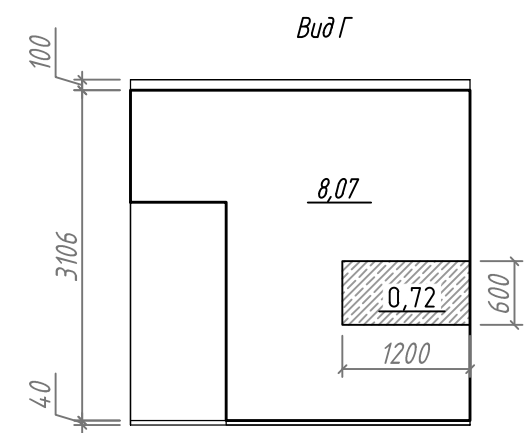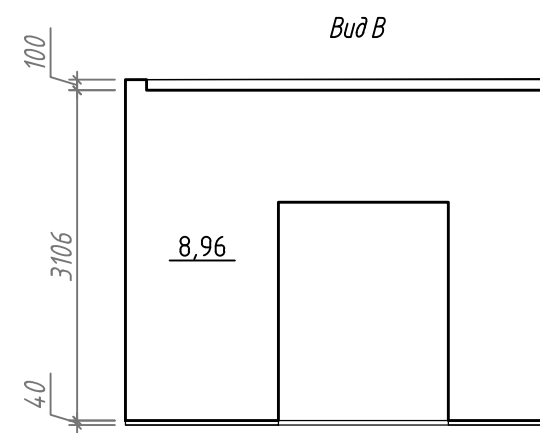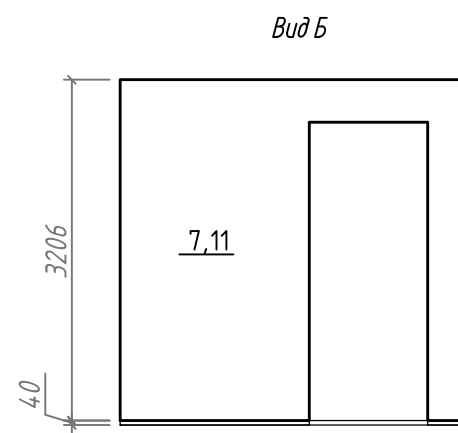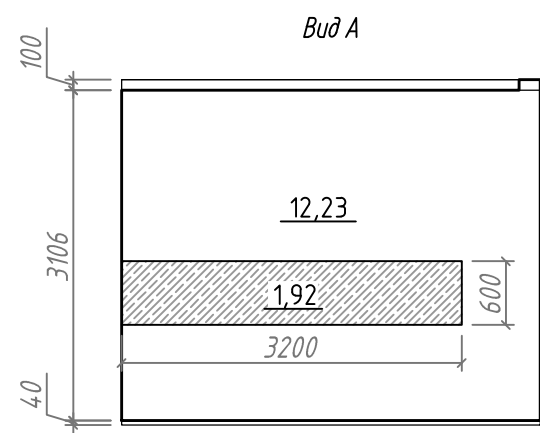

**Примечание:**






1. Все размеры уточнить по месту. В проекте минимально учтены отклонения на кривизну стен.
2. Все размеры указаны без запаса на отделочные материалы (чистый размер).

Согласовано дата \_\_\_\_\_

*Условные обозначения*

Обознач.	Наименование	S, кв.м
	Тип 2 - обои	36,40
	Керамическая плитка	2,64

Изм.	Кол.уч	Лист	№ док.	Подп.	Дата	Стадия	Лист	Листов
						Р	1	
Развертка стен кухни (помещение 2)								

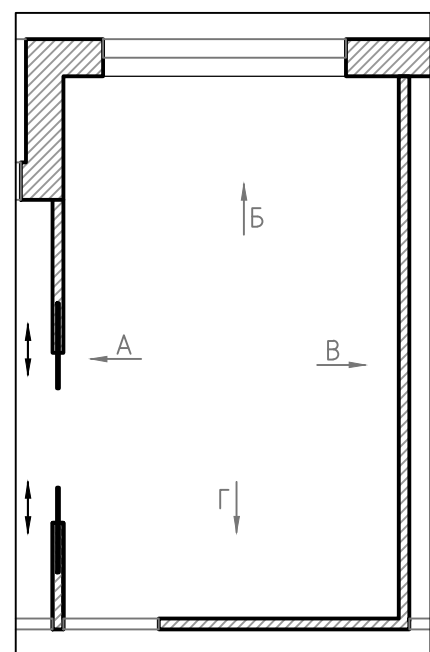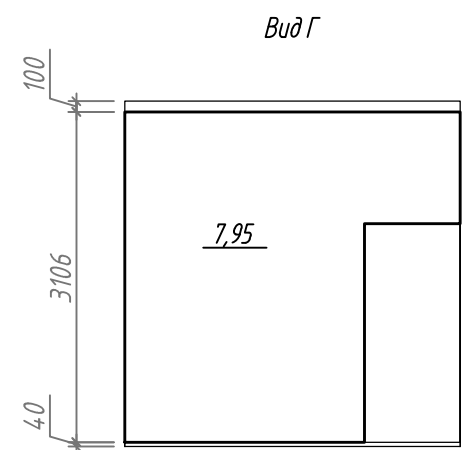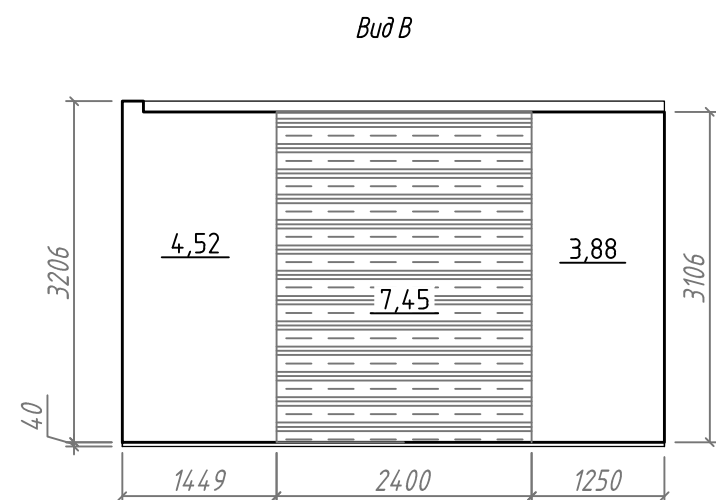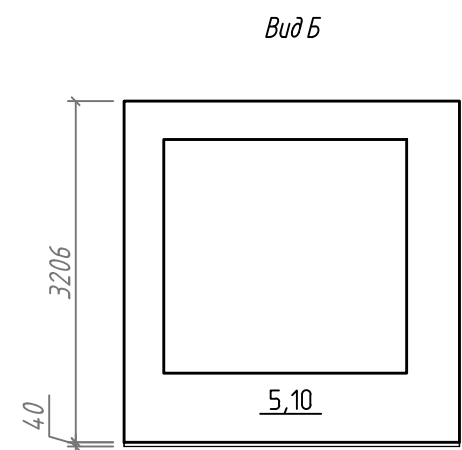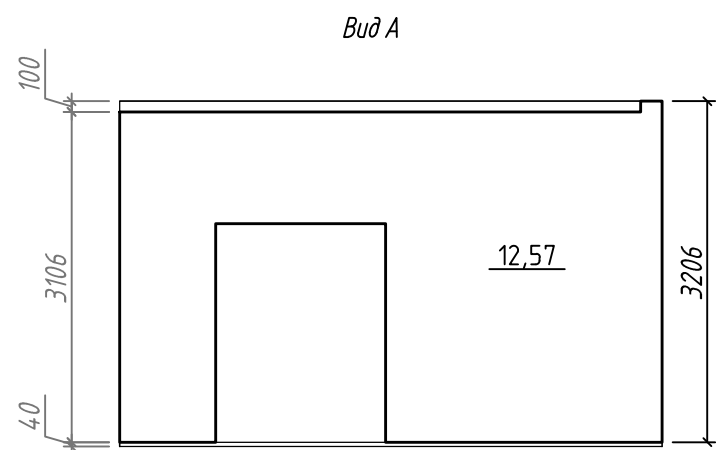

**Примечание:**  
 1. Все размеры уточнить по месту. В проекте минимально учтены отклонения на кривизну стен.  
 2. Все размеры указаны без запаса на отделочные материалы (чистый размер).

Согласовано дата \_\_\_\_\_

*Условные обозначения*

Обознач.	Наименование	S, кв.м
	Тип 3 - обои	34,05
	Тип 4 - 3д панель <a href="https://www.artpole.ru/catalog/silk.html">https://www.artpole.ru/catalog/silk.html</a>	7,45



Изм.	Кол.уч	Лист	№ док.	Подп.	Дата	Стадия	Лист	Листов
						Р	1	
Развертка стен гостиной (помещение 3)								

Согласованно


Взамен инв.№

Подпись и дата

Инв.№ подл.

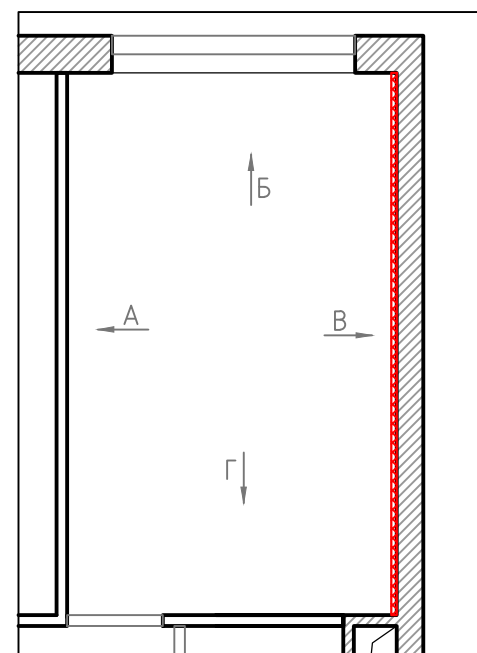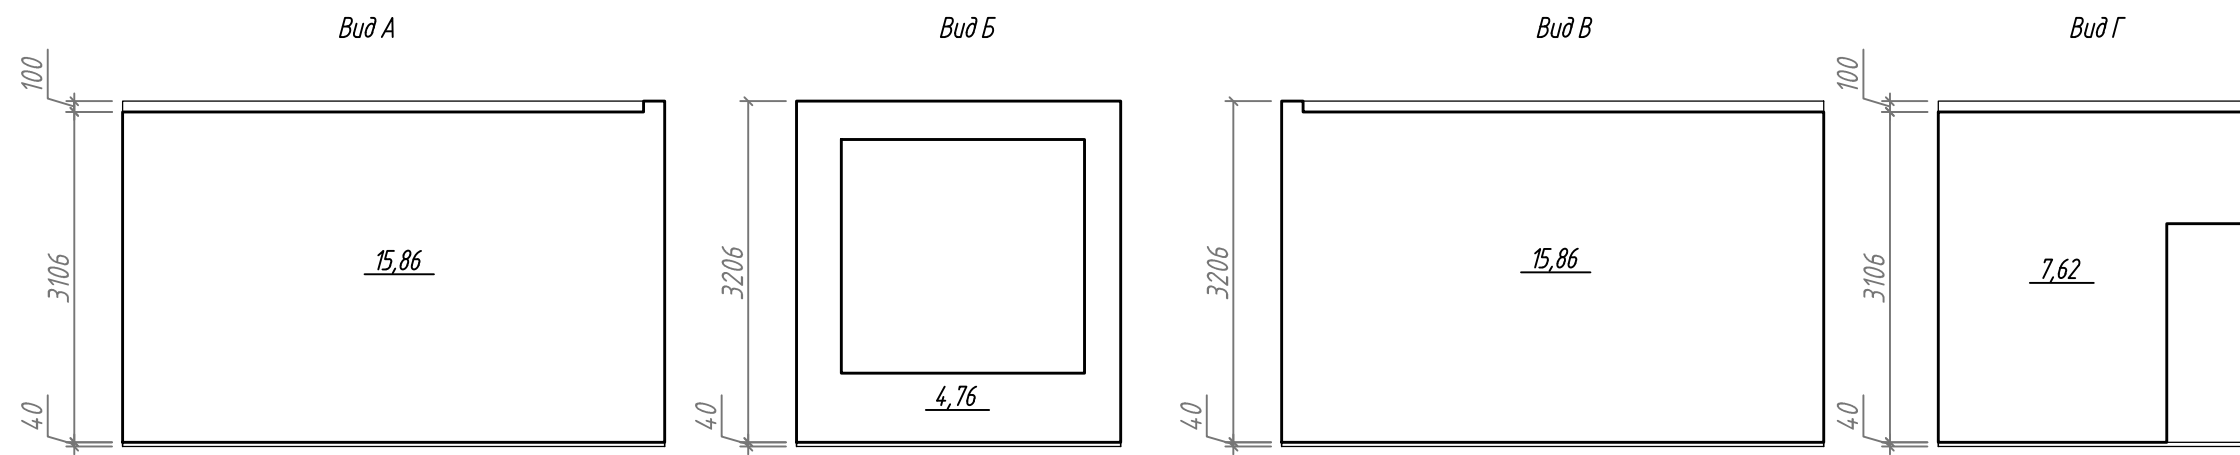

**Примечание:**



1. Все размеры уточнить по месту. В проекте минимально учтены отклонения на кривизну стен.
2. Все размеры указаны без запаса на отделочные материалы (чистый размер).

Согласовано дата \_\_\_\_\_

*Условные обозначения*

Обознач.	Наименование	S, кв.м
	Тип 5 - обои	44,10

Изм.	Кол.уч	Лист	№ док.	Подп.	Дата	Стадия	Лист	Листов
Разраб.			Попова К. М.			Р	1	
Развертка стен спальни (помещение 4)								

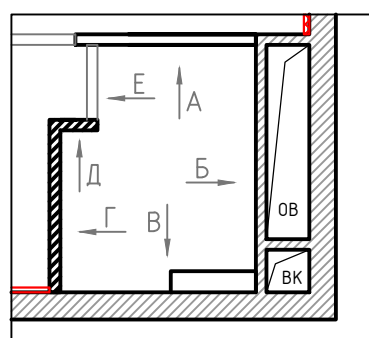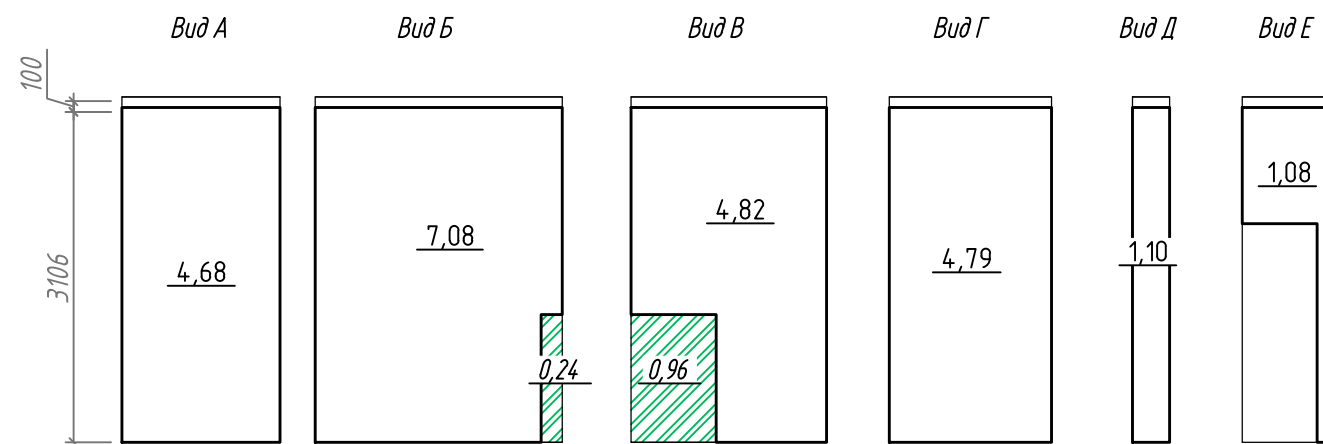

**Примечание:**



1. Все размеры уточнить по месту. В проекте минимально учтены отклонения на кривизну стен.
2. Все размеры указаны без запаса на отделочные материалы (чистый размер).

Согласовано дата \_\_\_\_\_

*Условные обозначения*

Обознач.	Наименование	S, кв.м
	Тип 6 - керамическая плитка	23,60
	Конструкции из ГКЛВ	1,20

Изм.	Кол.уч	Лист	№ док.	Подп.	Дата	Стадия	Лист	Листов
Разраб.			Попова К. М.			Р	1	
Развертка стен ванной комнаты (помещение 5)								

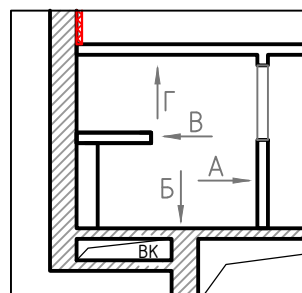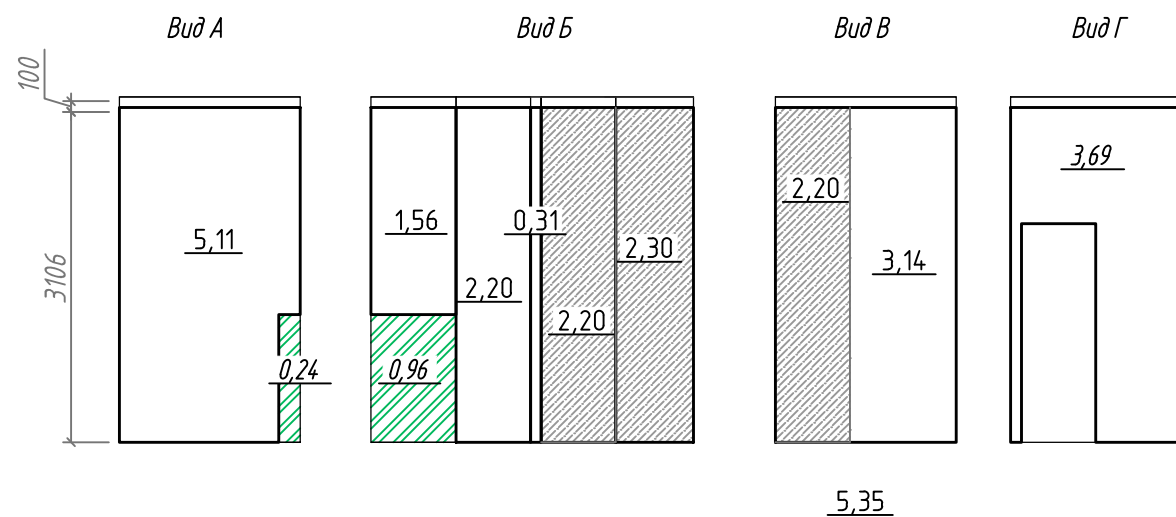

Примечание:  
 1. Все размеры уточнить по месту. В проекте минимально учтены отклонения на кривизну стен.  
 2. Все размеры указаны без запаса на отделочные материалы (чистый размер).

Согласовано дата \_\_\_\_\_

Условные обозначения

Обознач.	Наименование	S, кв.м
	Тип 7 - керамическая плитка	16,02
	Тип 8 - покраска стен за шкафом	6,70
	Конструкции из ГКЛВ	1,20

Изм.	Кол.уч	Лист	№ док.	Подп.	Дата	Стадия	Лист	Листов
Разраб.			Попова К. М.			Р	1	
Развертка стен санузла (помещение 6)								

Согласованно

Взамен инв.№

Подпись и дата

Инв.№ подл.



