


- ① Лестница веранды
фронт вынесен
над местами
 - ② Ступени и дорожки
 $h = 1,0\text{ м}$ - шир. кр.
 - ③ Ступень между, фронталь
кромка.
 - ④ Выровнены и обштукатурены
граниты $h = 0,2\text{ м}$ (перенос)
 - ⑤ дом $(5,5 \times 5,8\text{ м})$
 - ⑥ навес на 2 авто $(3,5 \times 9\text{ м})$
- Нарисовано в масштабе
 $1\text{ м} = 1\text{ см}$

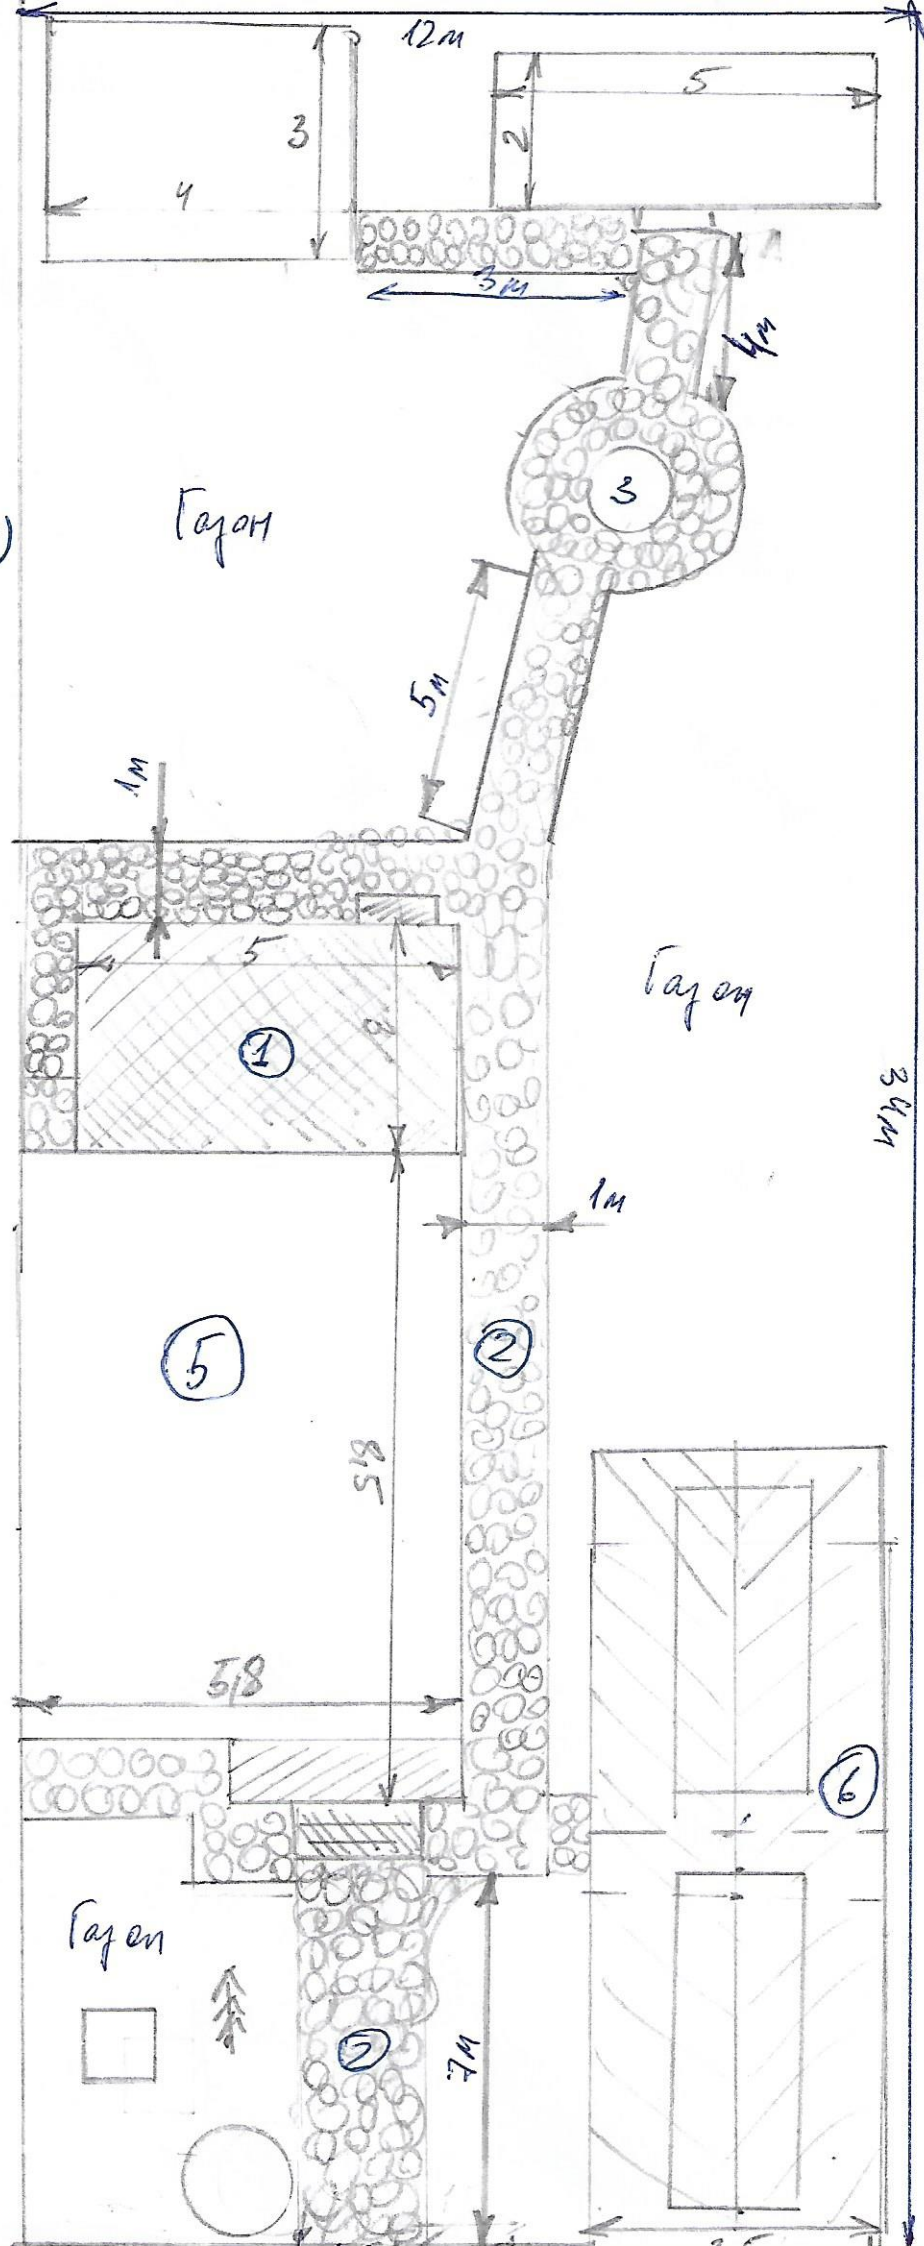

34/11