





Условные обозначения	
	Исходные стены
	Демонтируемые перегородки

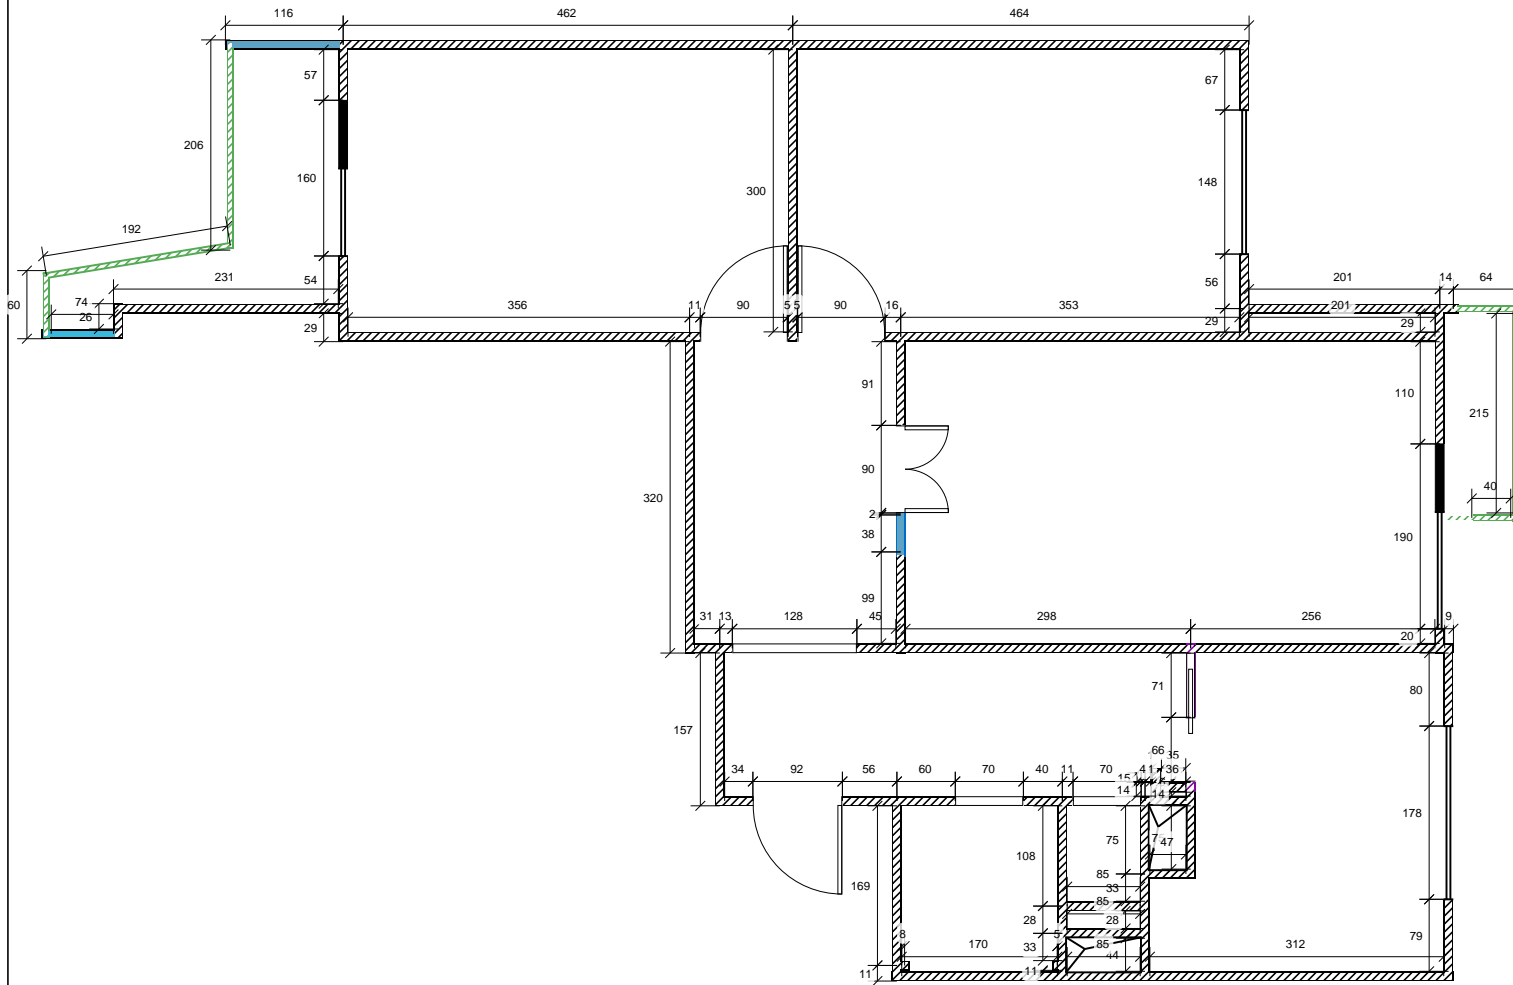



Условные обозначения	
	Исходные стены
	Перегородки из ПГБ
	Перегородки из гипсокартона

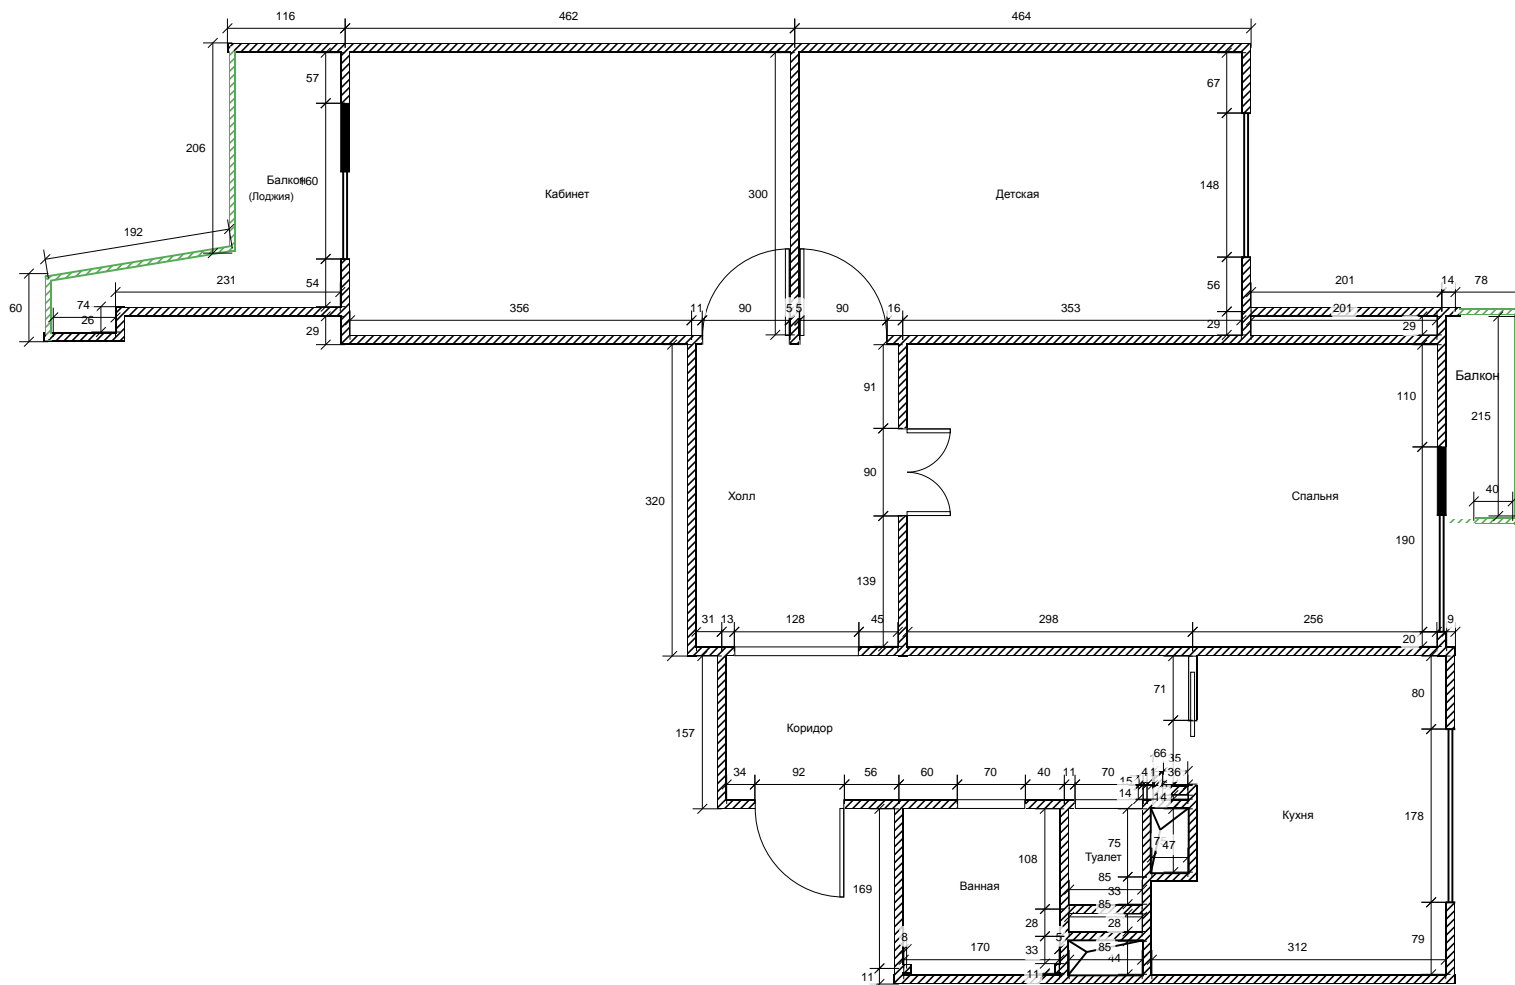

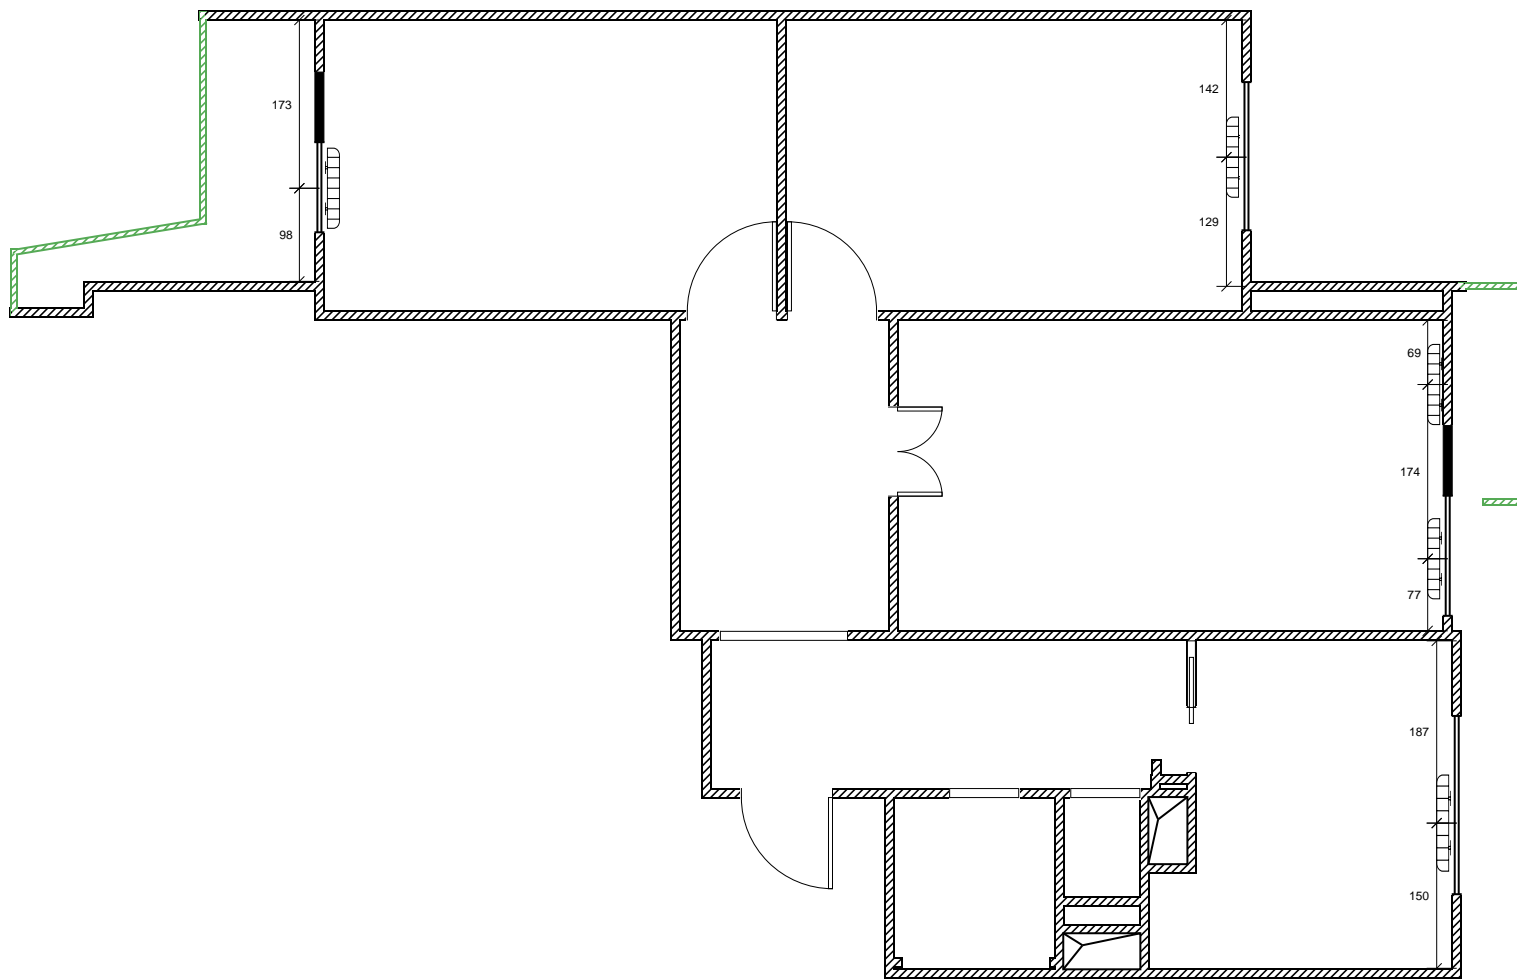

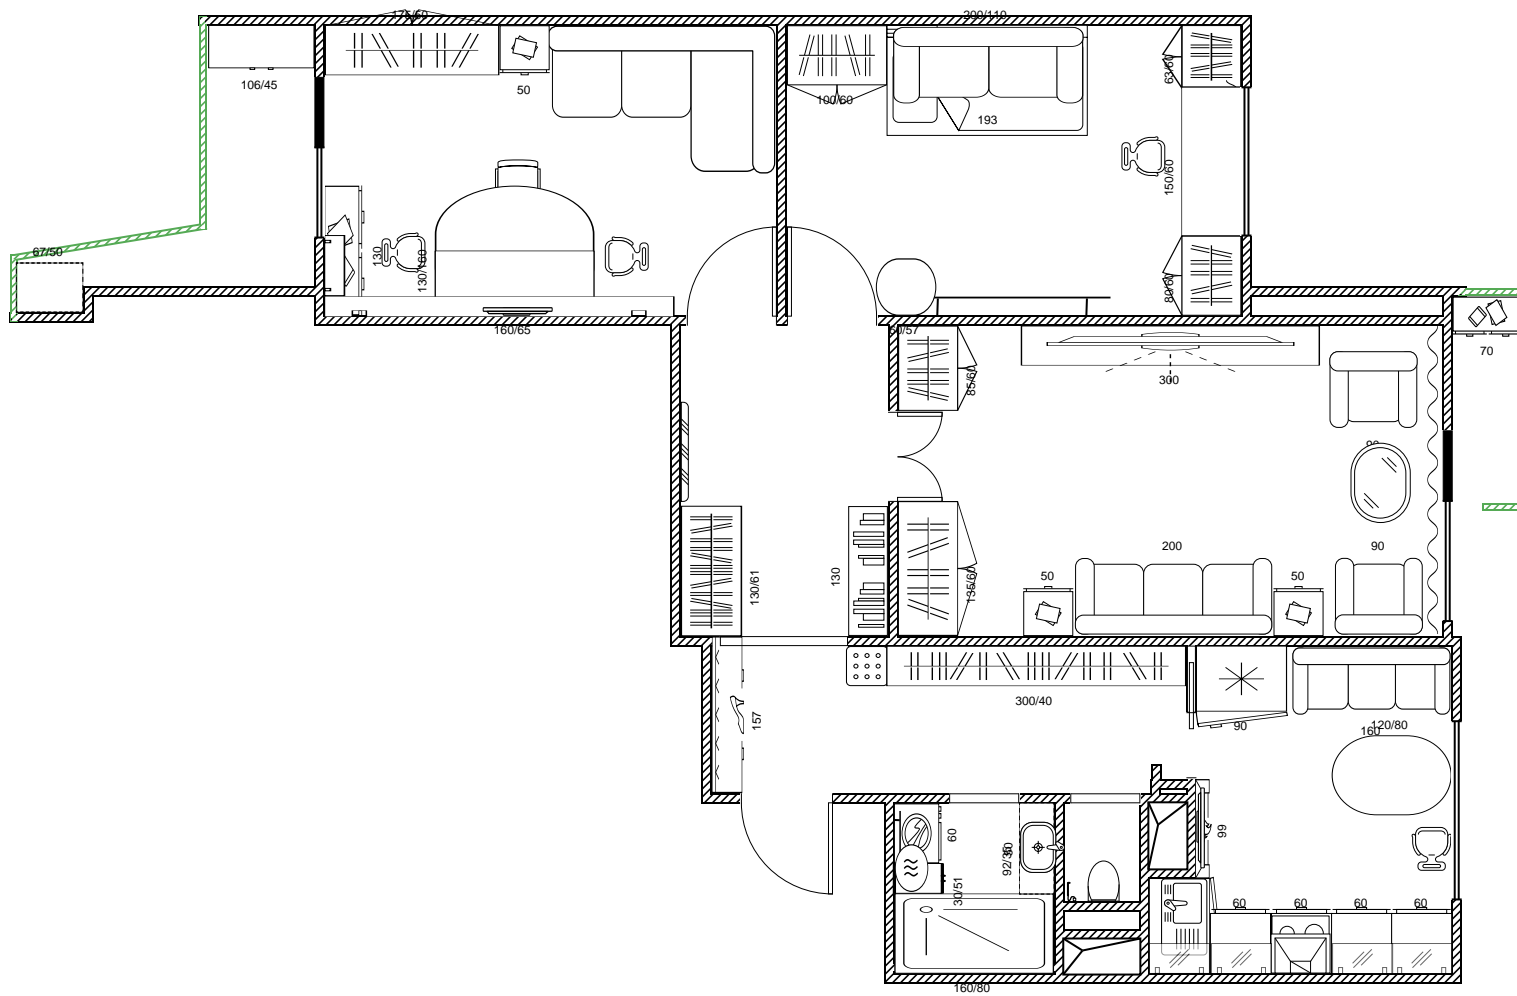
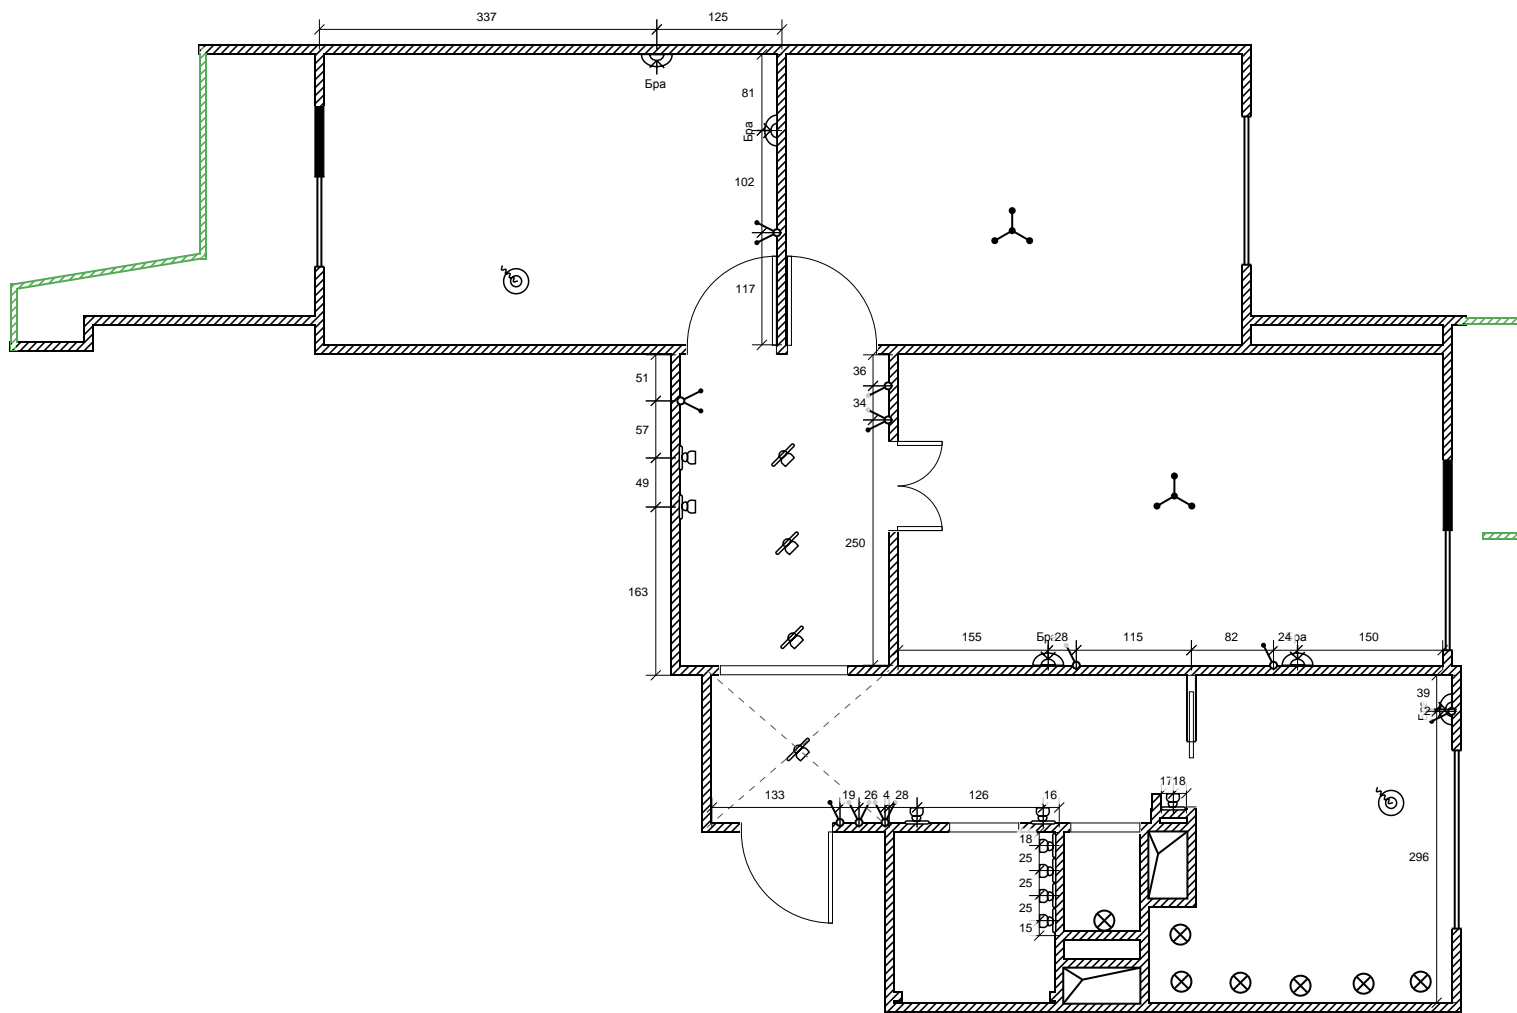


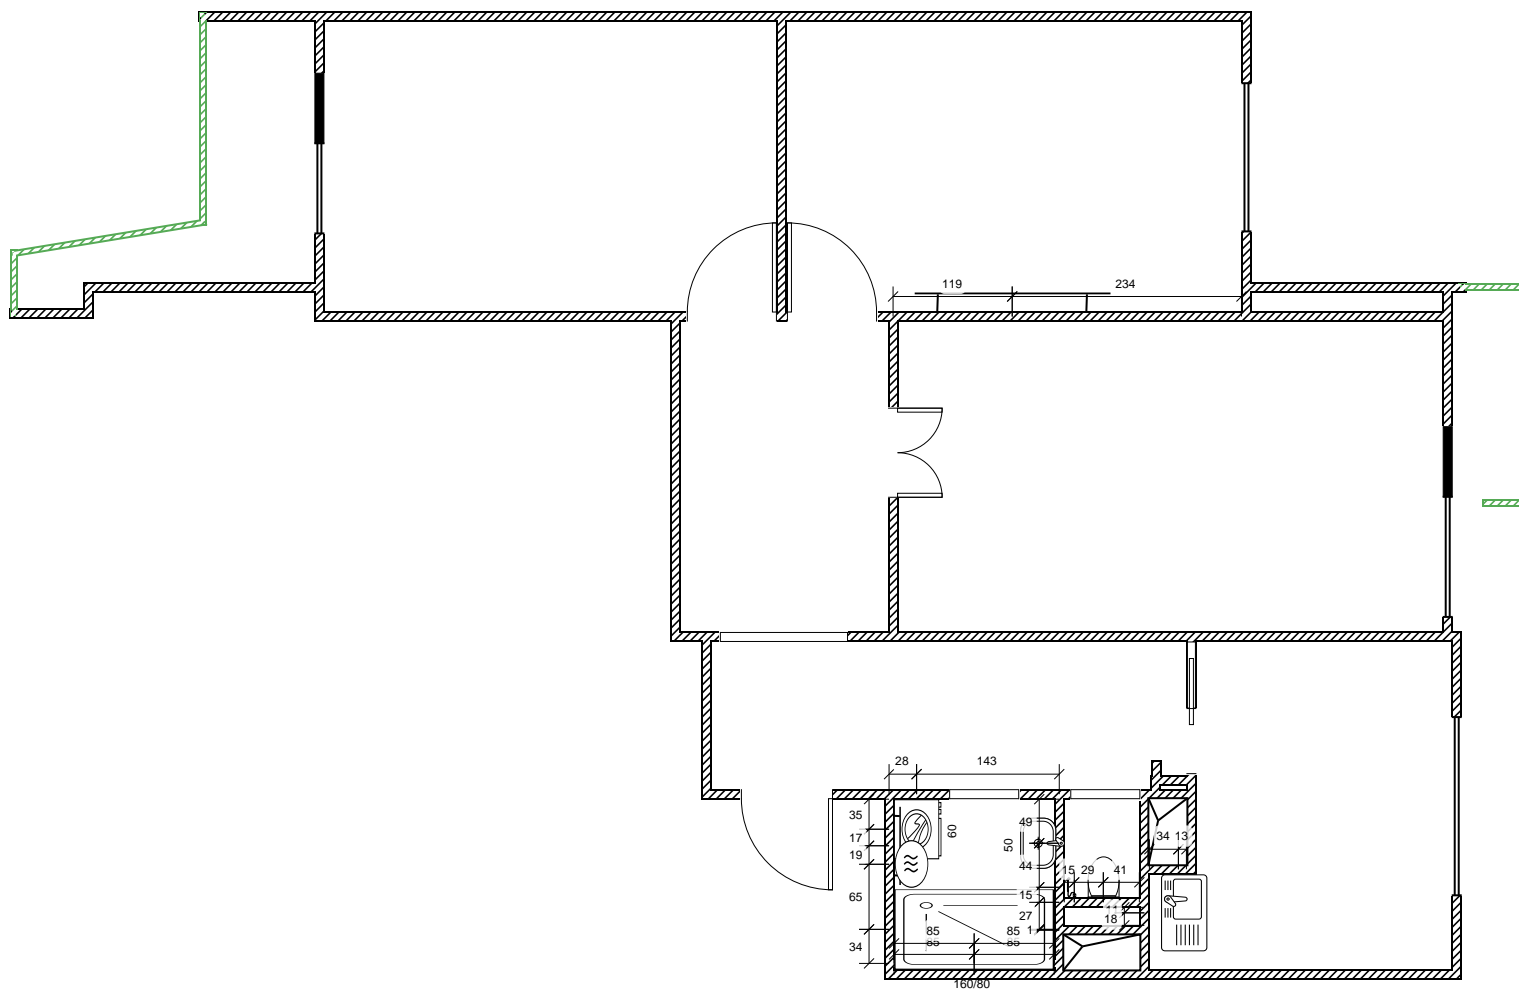

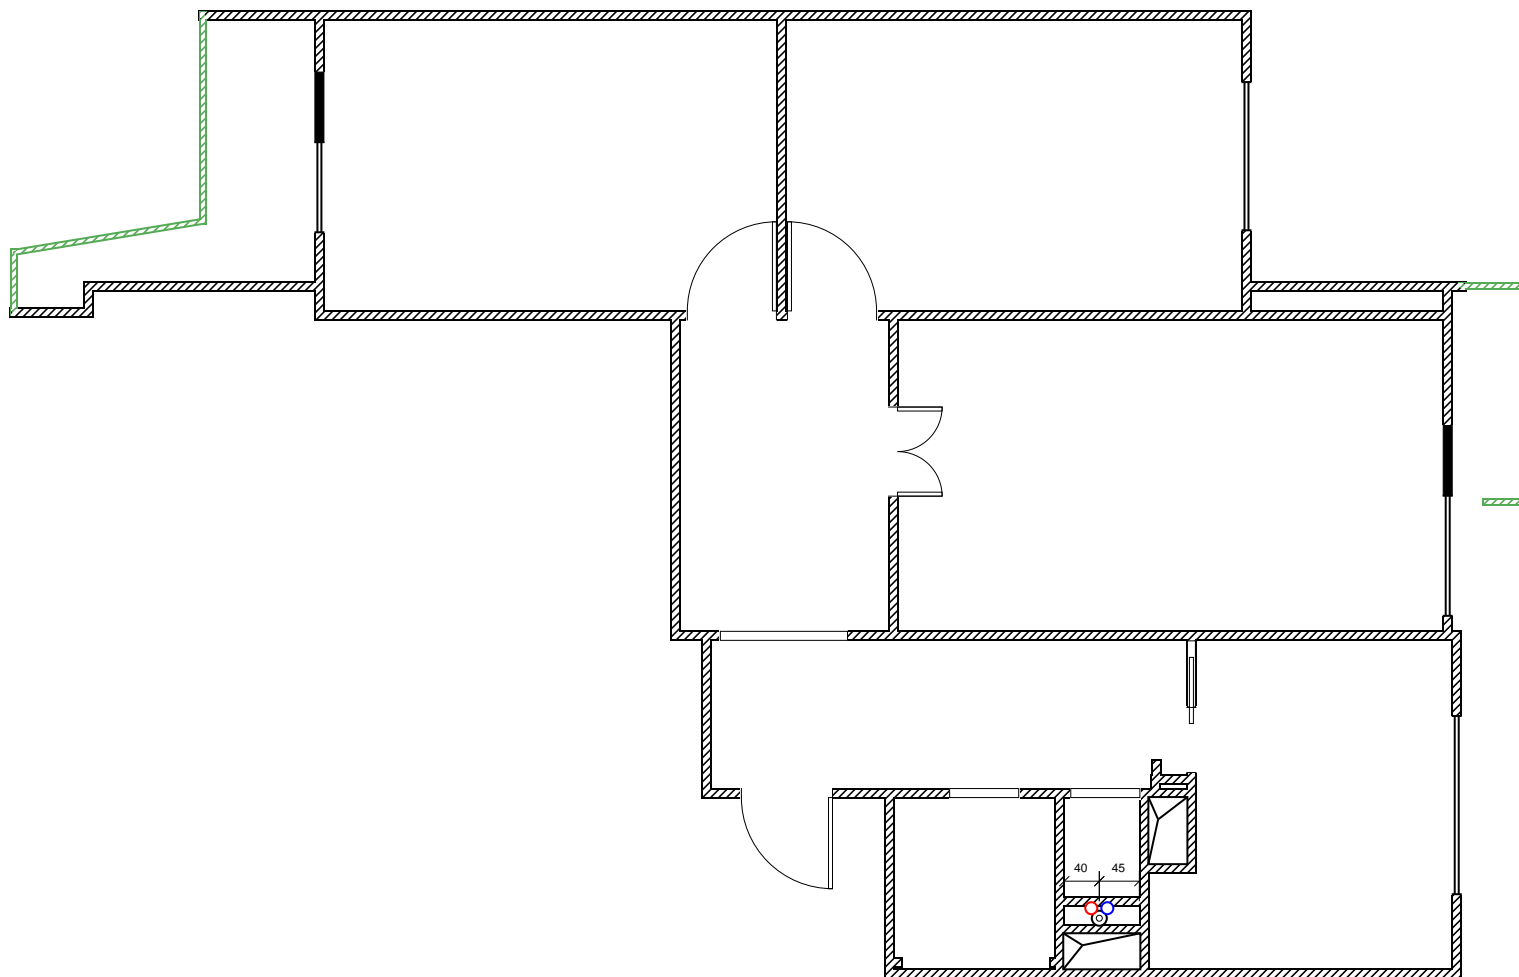





Условные обозначения	
	Вывод холодной воды
	Вывод горячей воды
	Вывод канализации






Условные обозначения	
	Люстра
	Точечный светильник
	Бра
	Выключатель одноклавишный
	Выключатель двухклавишный

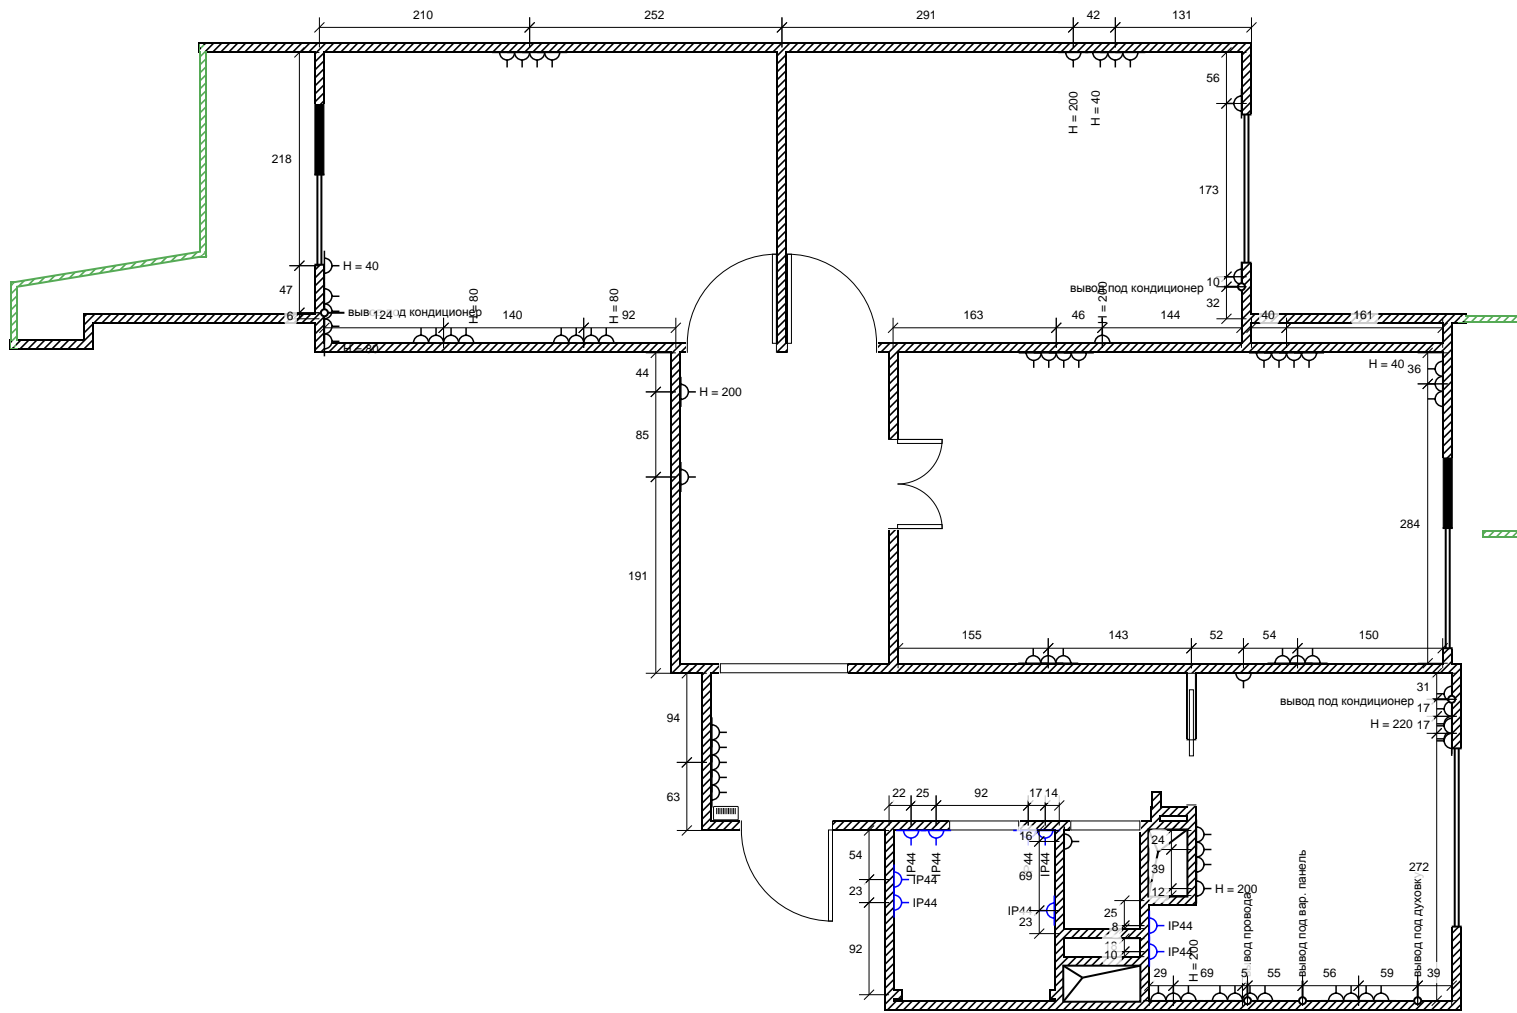


Условные обозначения	
	Розетка 220

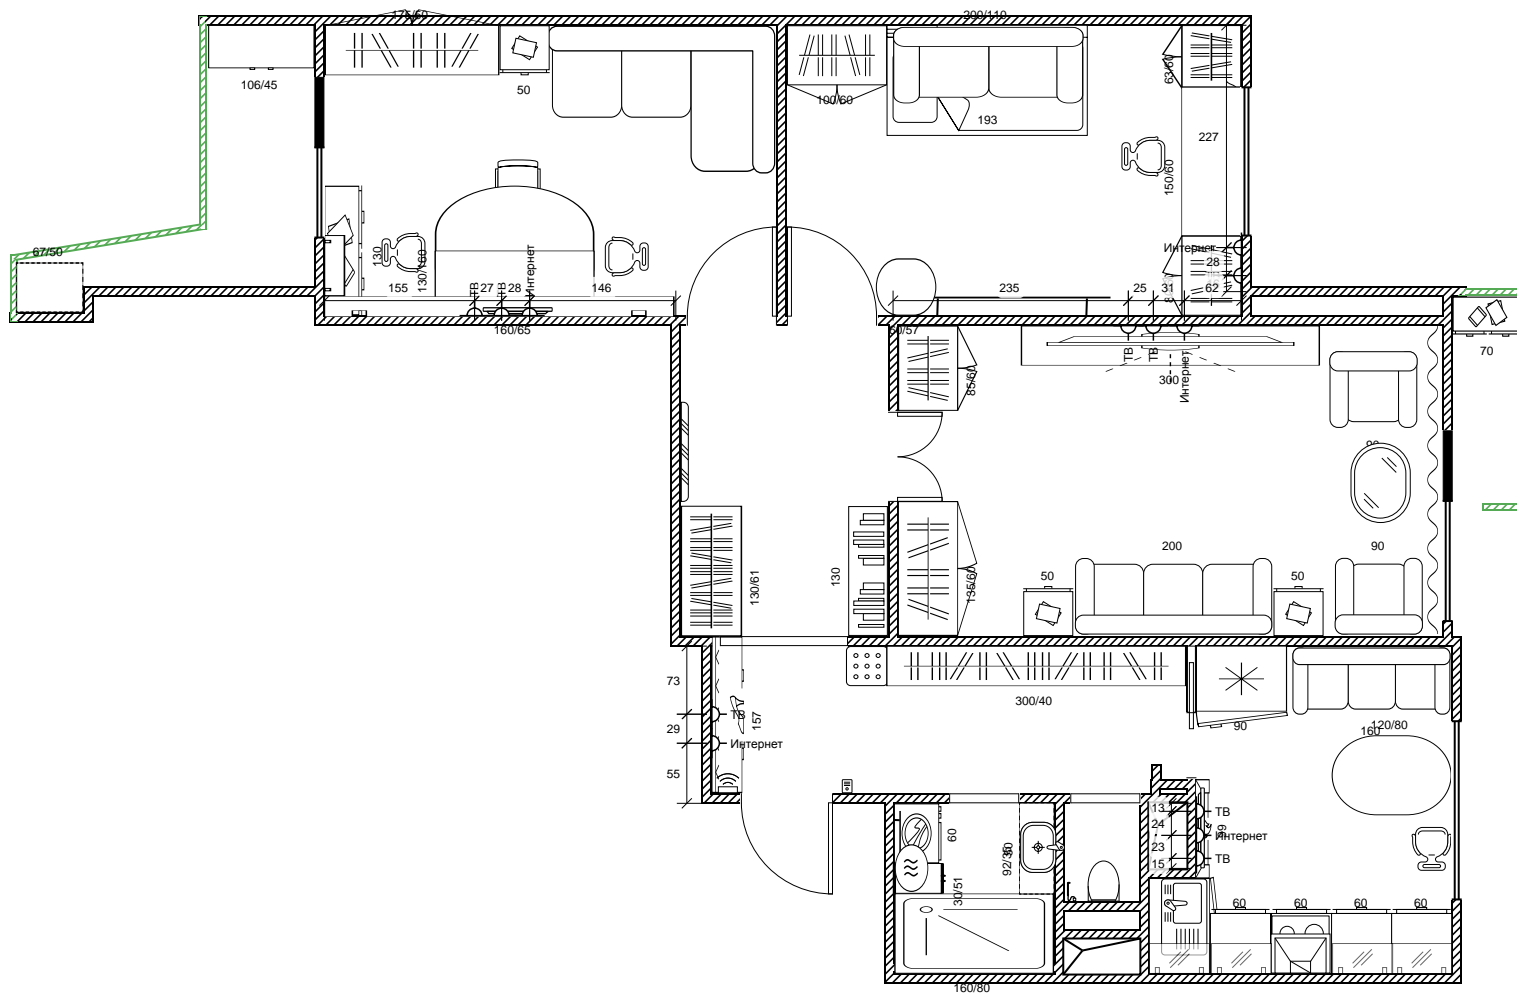

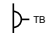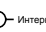
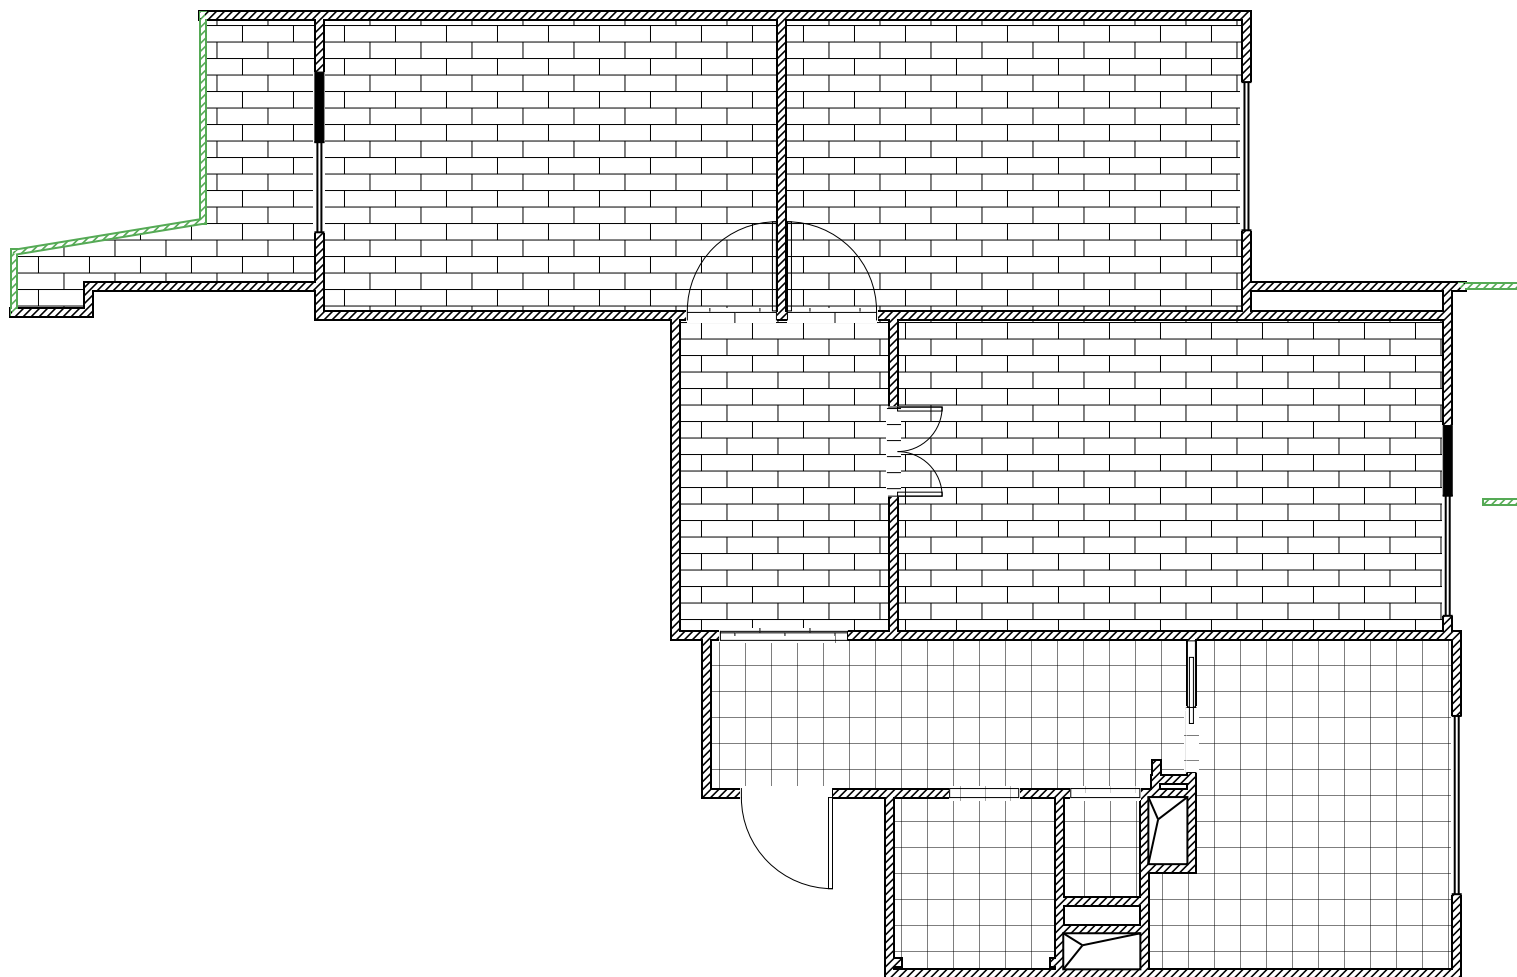
Условные обозначения	
	ТВ-розетка
	Интернет-розетка

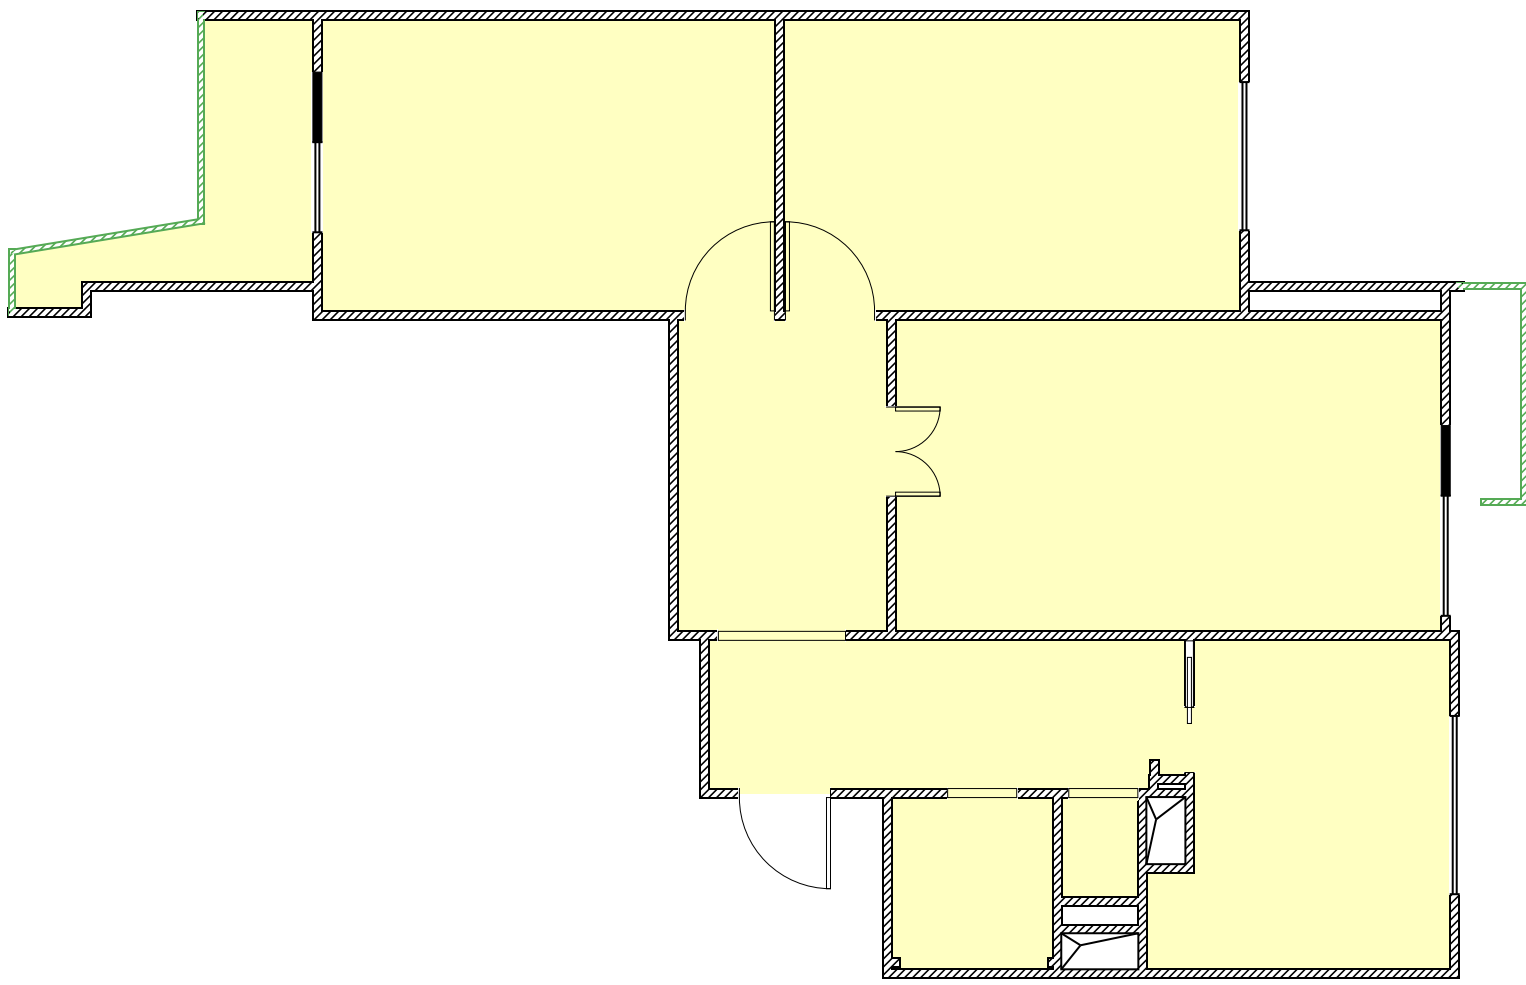



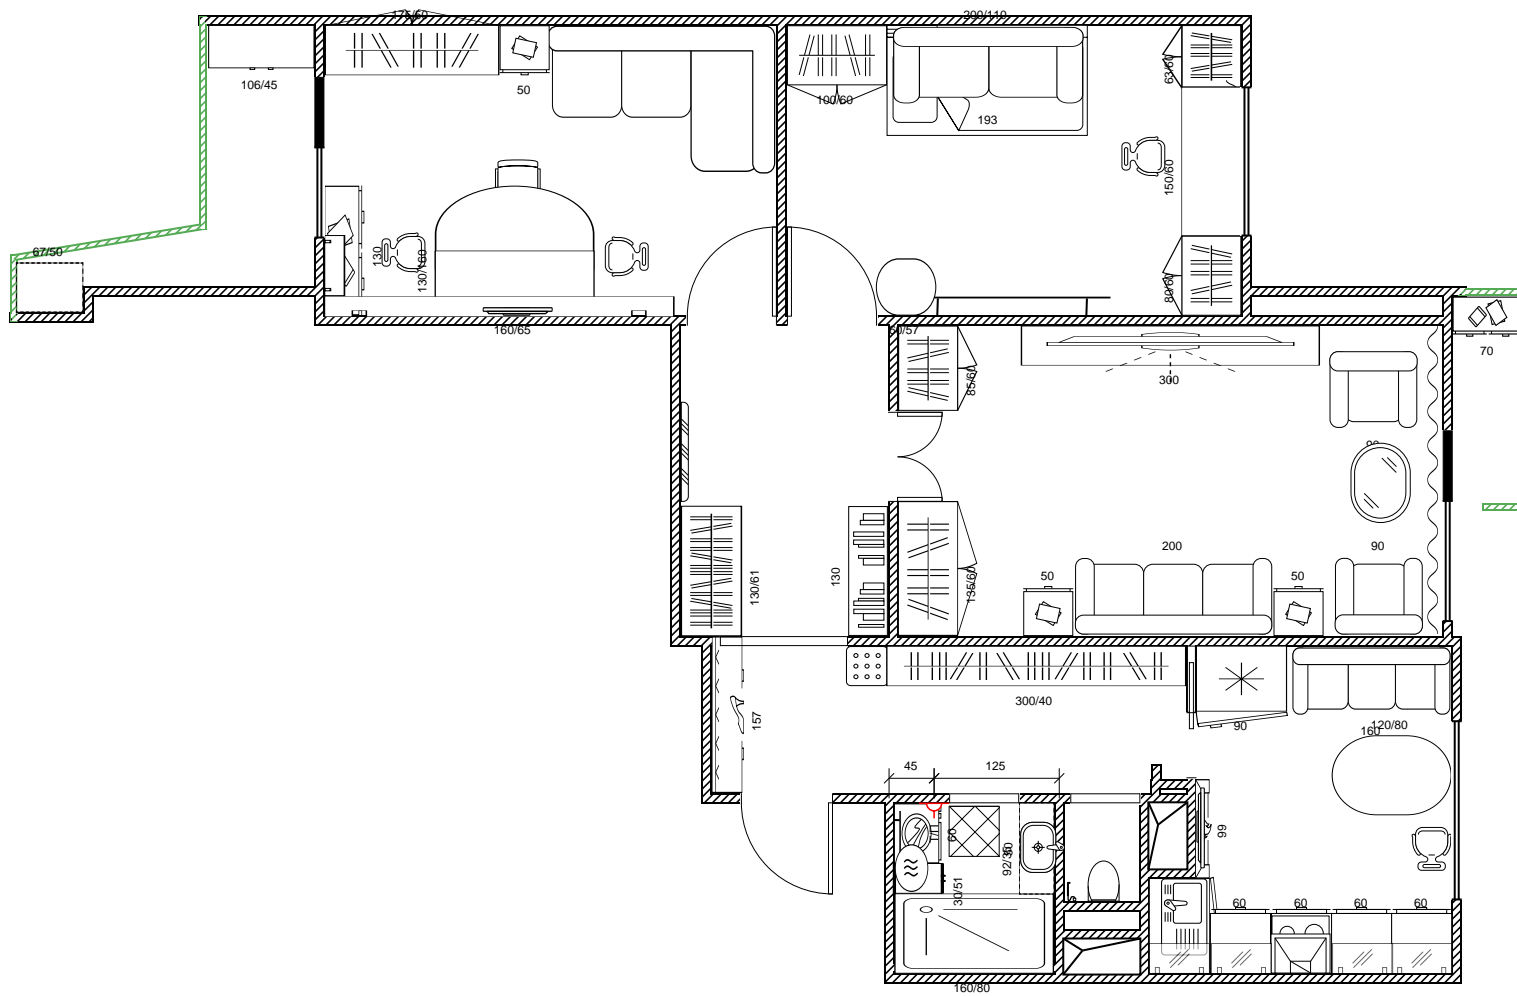
Условные обозначения	
	Потолок под покраску

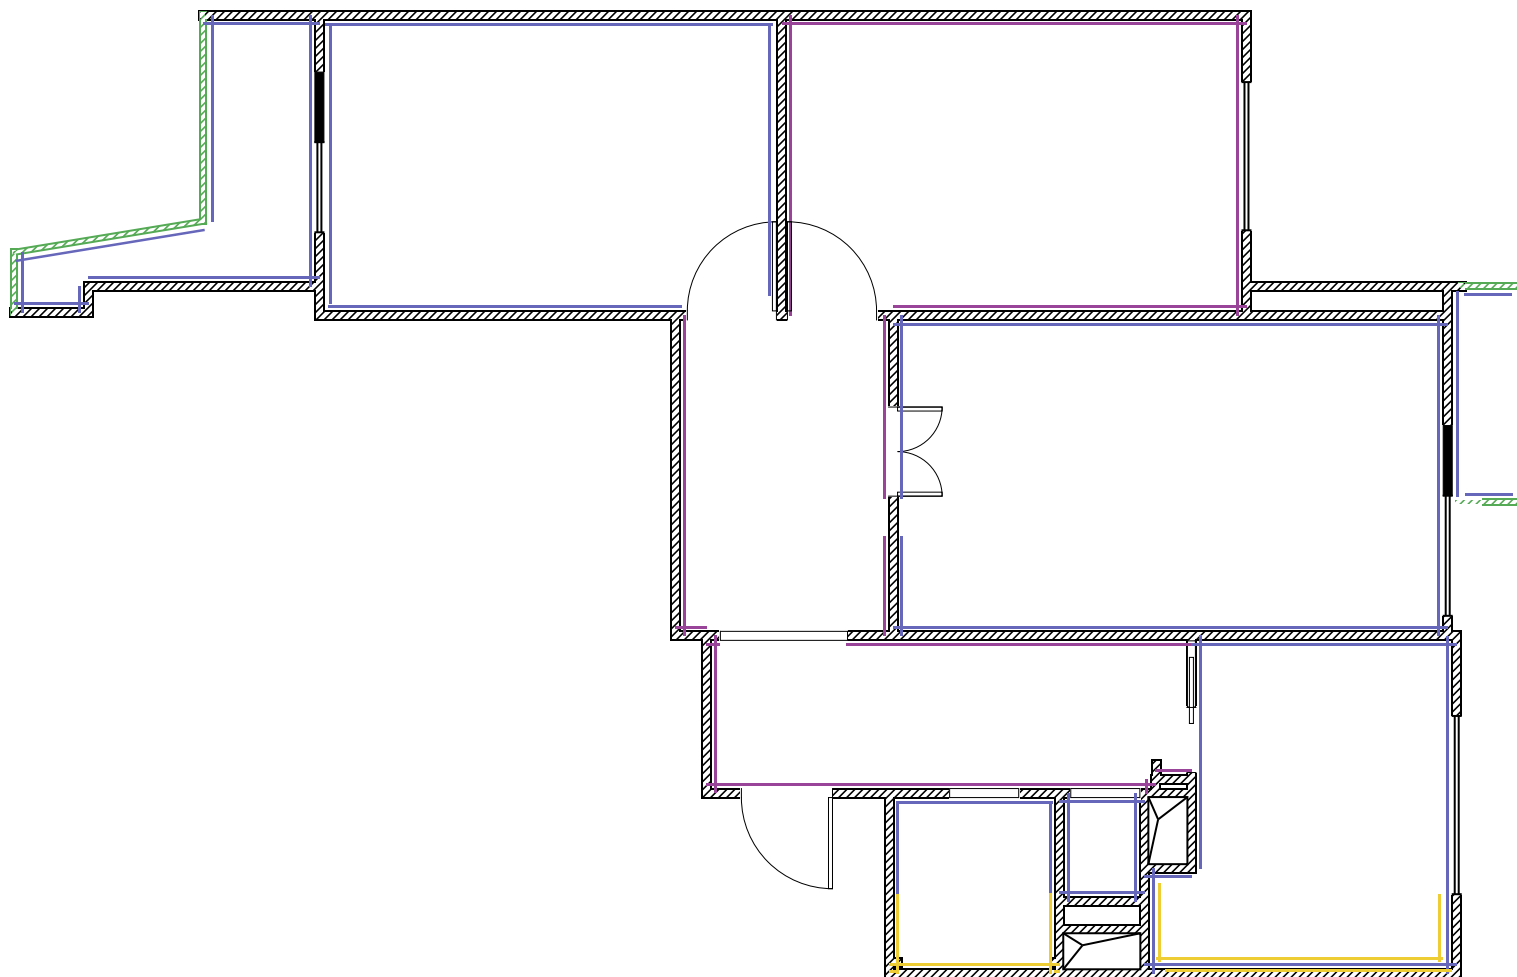



Условные обозначения	
	Обои под покраску
	Покраска
	Плитка

 

Условные обозначения	
	Плитка
	Массив



Условные обозначения	
	Теплый пол
	Терморегулятор

