


Разрез 2-2

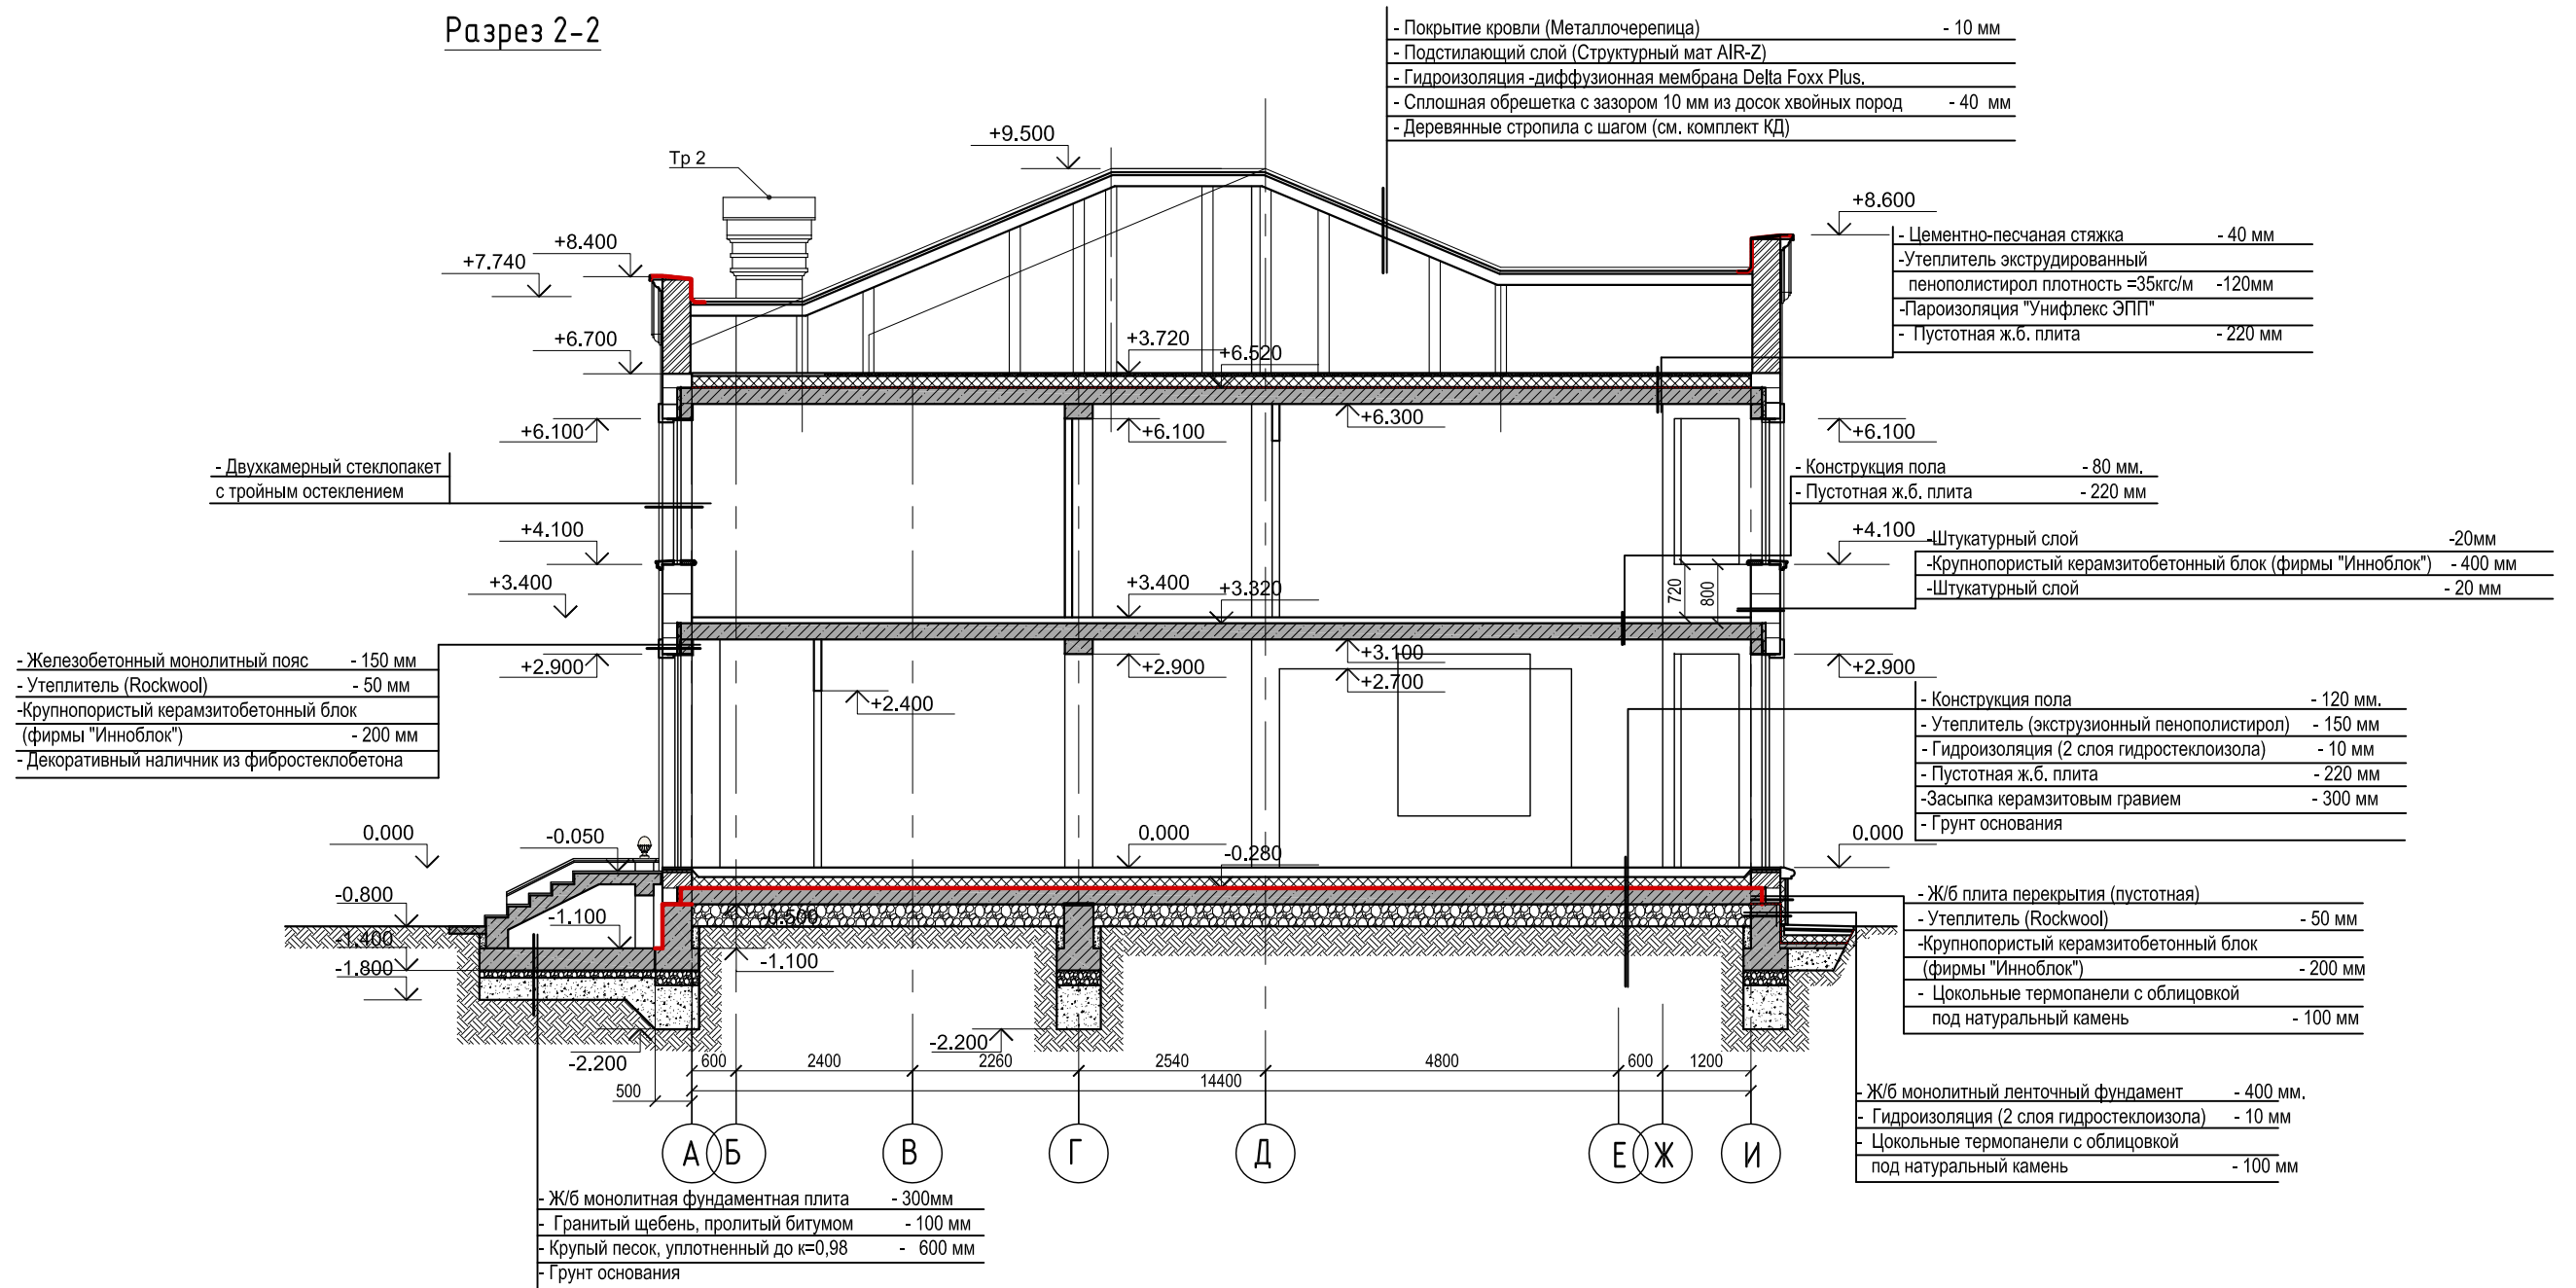

0.000 = отм. чистого пола 1-го этажа

Примечание:

1. Ж.б. ленточный фундамент выполнить с обмазочной гидроизоляцией (см. чертежи марки КЖ).
2. До выполнения конструкции фундамента выполнить кольцевой дренаж для отвода верховодки.

Заказчик: Гусяков А.В.

Шифр 02/03-17АР

Адрес: г. Москва, г. Щербинка, ул. Чайковского, д.9.

Изм.	Кол.уч.	Лист	док.	Подпись	Дата	Проект индивидуального жилого дома.	Стадия	Лист	Листов
Рук. гр. констр.				Попова Т.Ю.			Разрез 2-2. М 1:100.	Р	11
Гл. констр.				Павлович И.П.					
ГАП				Полевая Е.В.					
ГИП				Чураков А.					
Рук. мастерской				Полевая Т.П.					

Согласовано:

Взам. инв. N

Подпись и дата

Инв. N подл.