


План кровли.

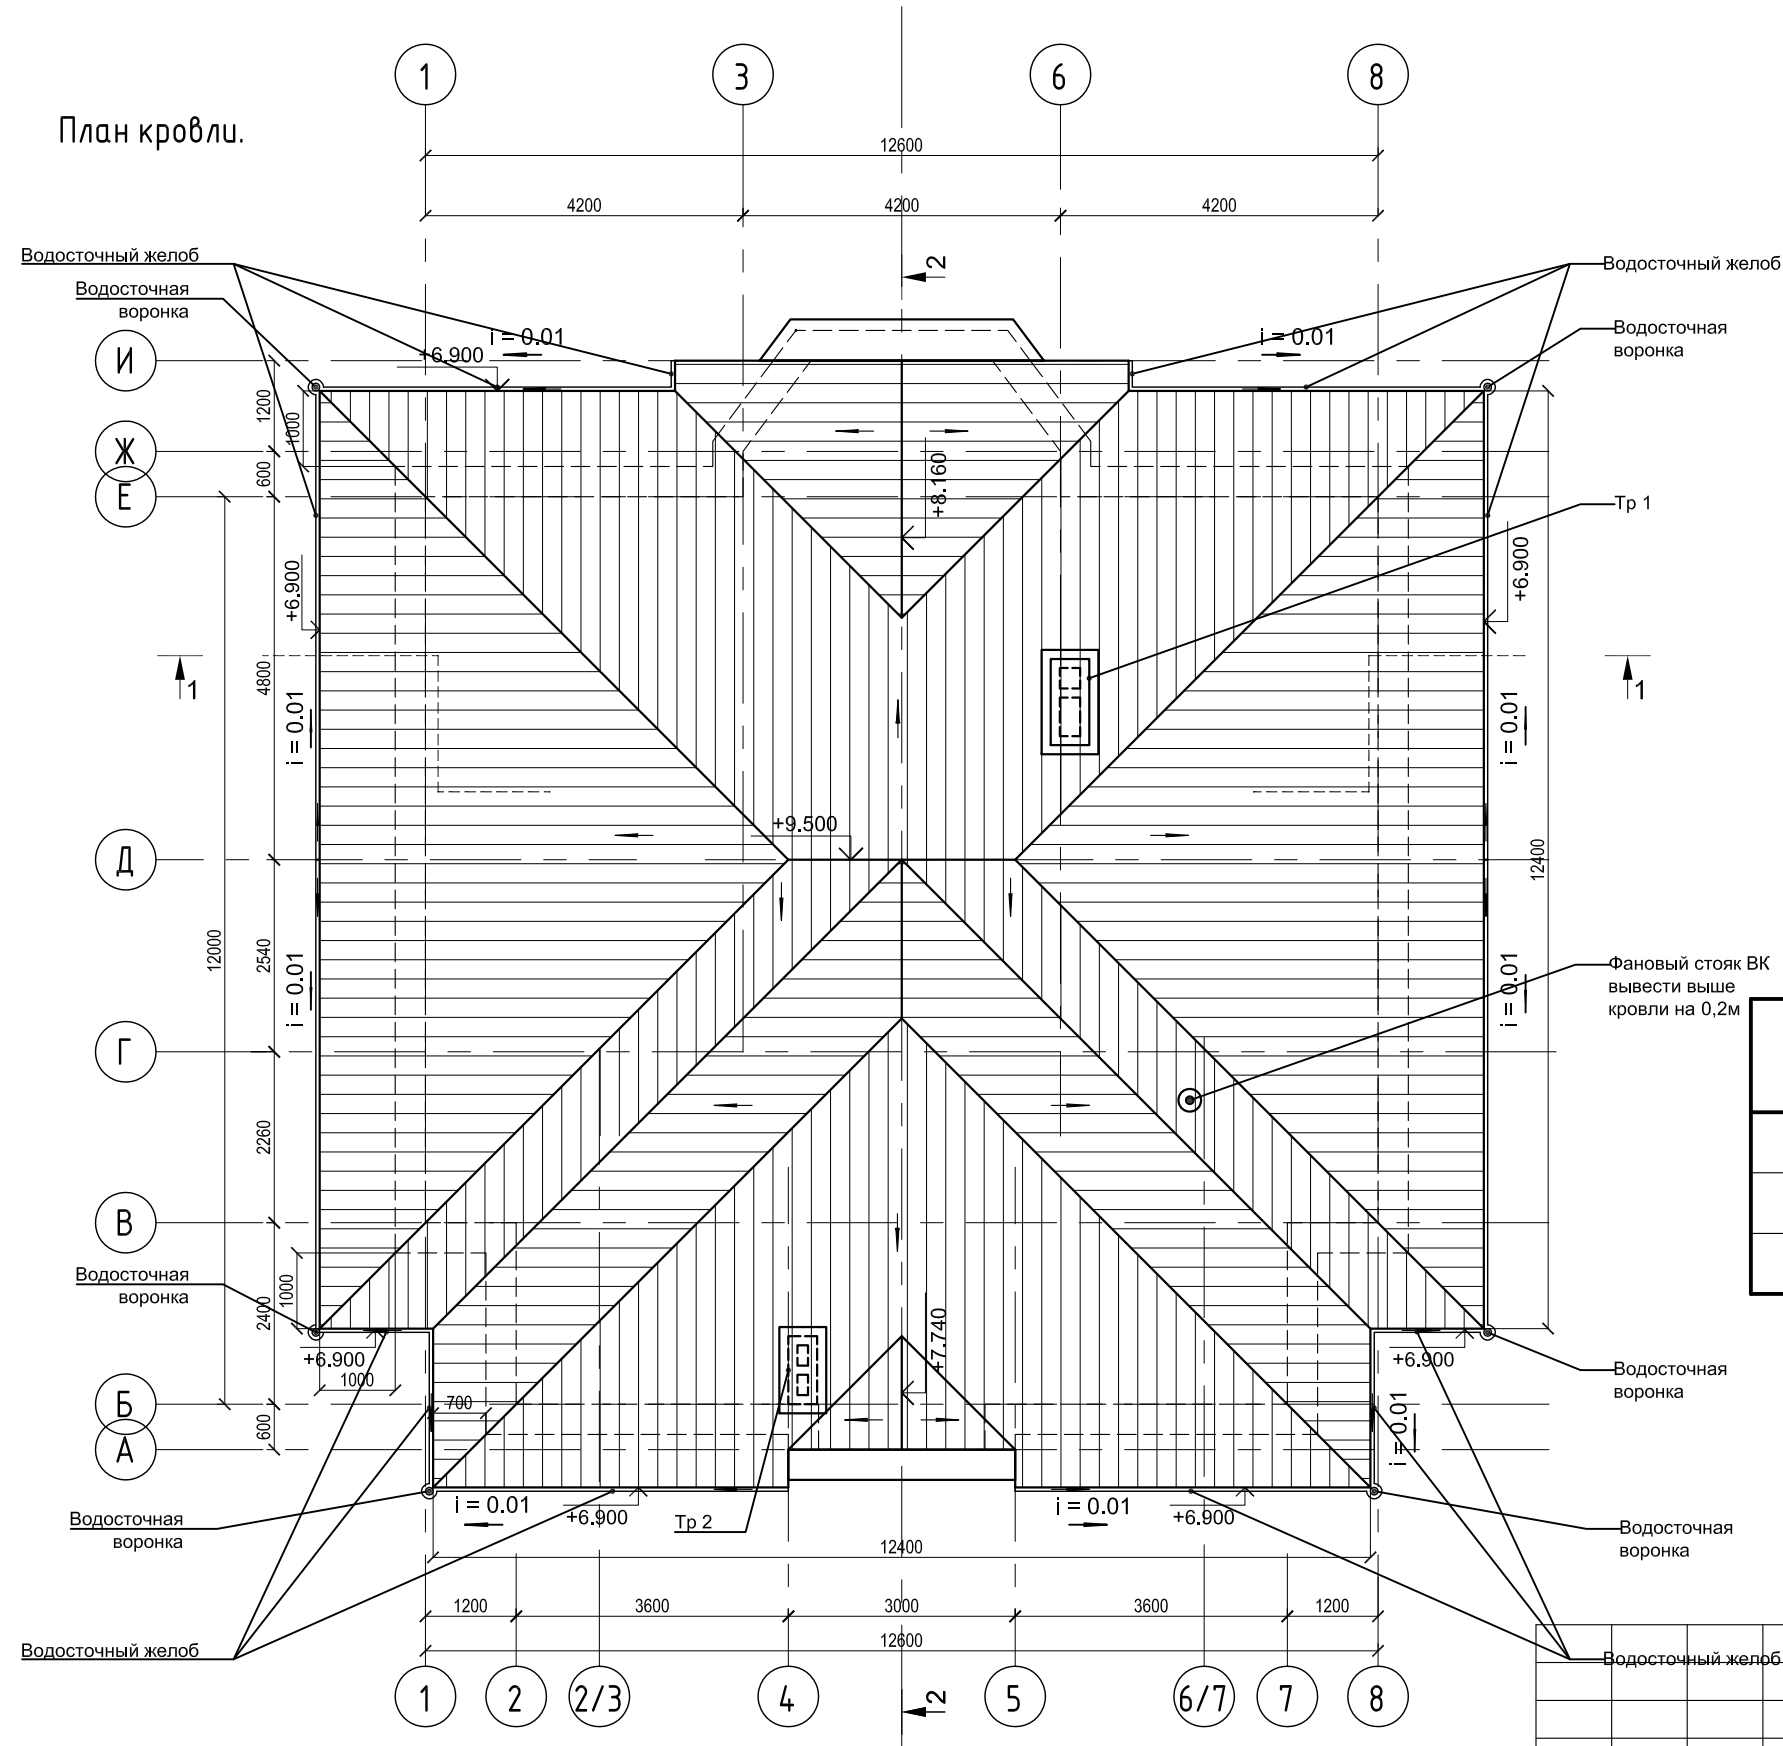

Объемы материалов.

Наименование	Кол-во	Примечание
Металлочерепица	227.0 м2	Площадь покрытия указана без запаса
Водосточный желоб	51.8 п.м	Длина желоба указана без запаса
Воронка водосточная Ø100	6 шт.	

0.000 = отм. чистого пола 1-го этажа

Заказчик: Гусляков А.В.

Шифр 02/03-17АР

Адрес: г. Москва, г. Щербинка, ул. Чайковского, д.9.

Проект индивидуального жилого дома.

Стадия	Лист	Листов
Р	9	

План кровли. М 1:100.

Изм.	Кол.уч.	Лист	док.	Подпись	Дата
Рук. гр. констр			Попова Т.Ю.		
Гл. констр.			Павлович И.П		
ГАП			Полевая Е.В.		
ГИП			Чураков А.		
Рук. мастерской			Полевая Т.П.		

Согласованс:

Взам.инв.№

Подпись и дата

Инв.№ подл.