



Согласовано				
Инв. № подл.	Подпись и дата	Взам. инв. №		


План расстановки мебели и инженерного оборудования

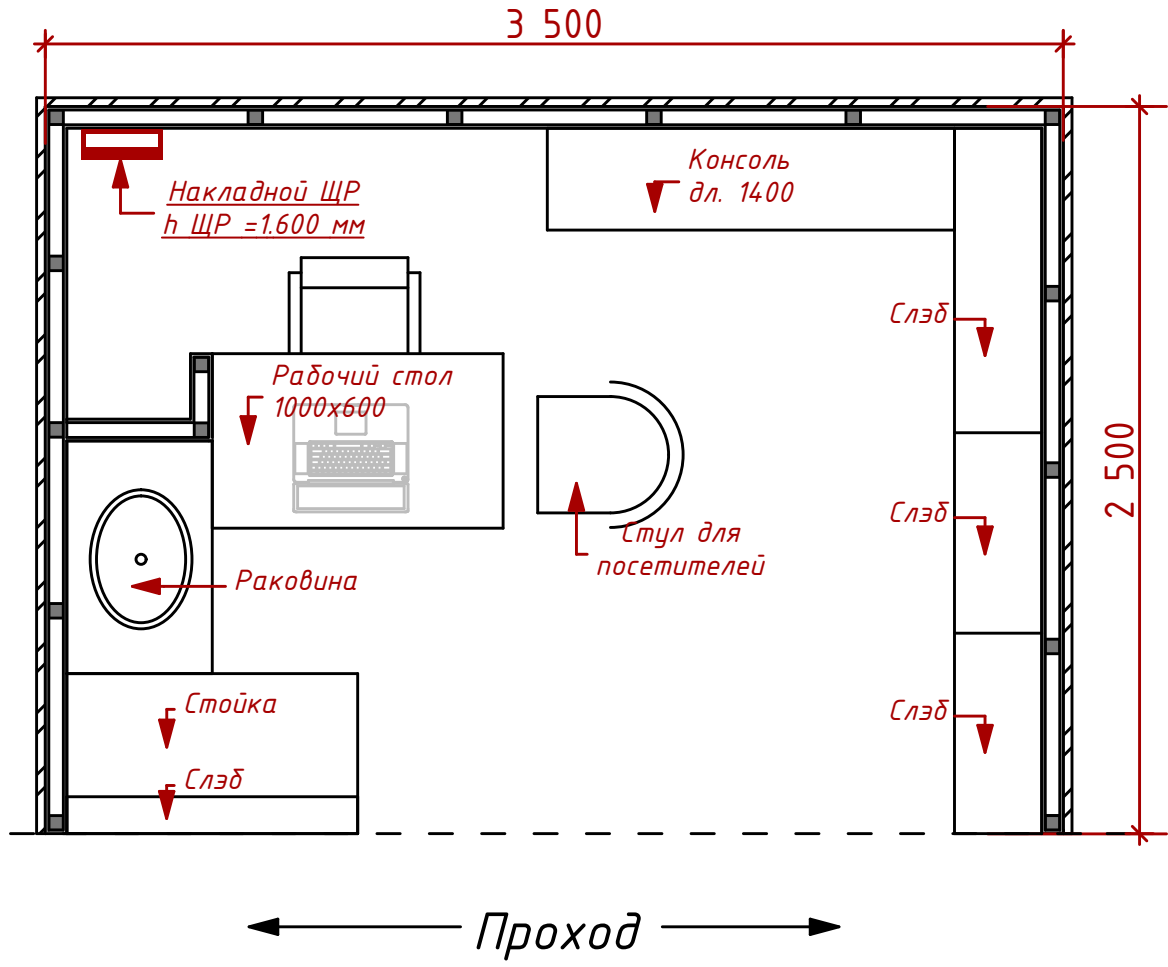

Условные обозначения:

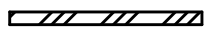

-Существующие не несущие стены павильона

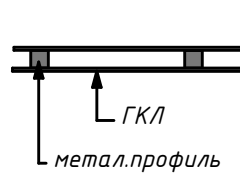

-Сборная конструкция из ГКЛ

Примечание:

- Высота стен составляет 3000 мм согласно техническим условиям.
- Стены выполнены из ГКЛ на металлическом каркасе по системе КНАУФ, толщина стен составляет 80 мм, кроме специально указанных.
- Конструкцию усиленного стального каркаса выполнить на болтовых соединениях, сварочные работы запрещены.
- Возводимые перегородки не имеют контакта с несущими вертикальными конструкциями и коммуникациями Павильона
- Фриз выполнен согласно ТУ. Высота фриза составляет 300 мм.
- Стенд не имеет подсобное помещение

						АС 14/07-20		
						г. Москва, Нахимовский проспект, д.24, ЦДИИ "Экспострой", пав.2, 1 этаж, место 122		
Изм.	Кол.уч.	Лист	№ док.	Подп.	Дата	Стадия	Лист	Листов
						РП	4	14
ГАП		Щеглова Т.В.				Проект перепланировки торгового стенда.		
ГИП		Беляева Е.В.						
Выполнил		Щеглова Т.В.				ООО "Архстиль" +7(499)143-05-31 +7(903)961-04-05		