



Холл 2й свет. Общие виды.


Вид1

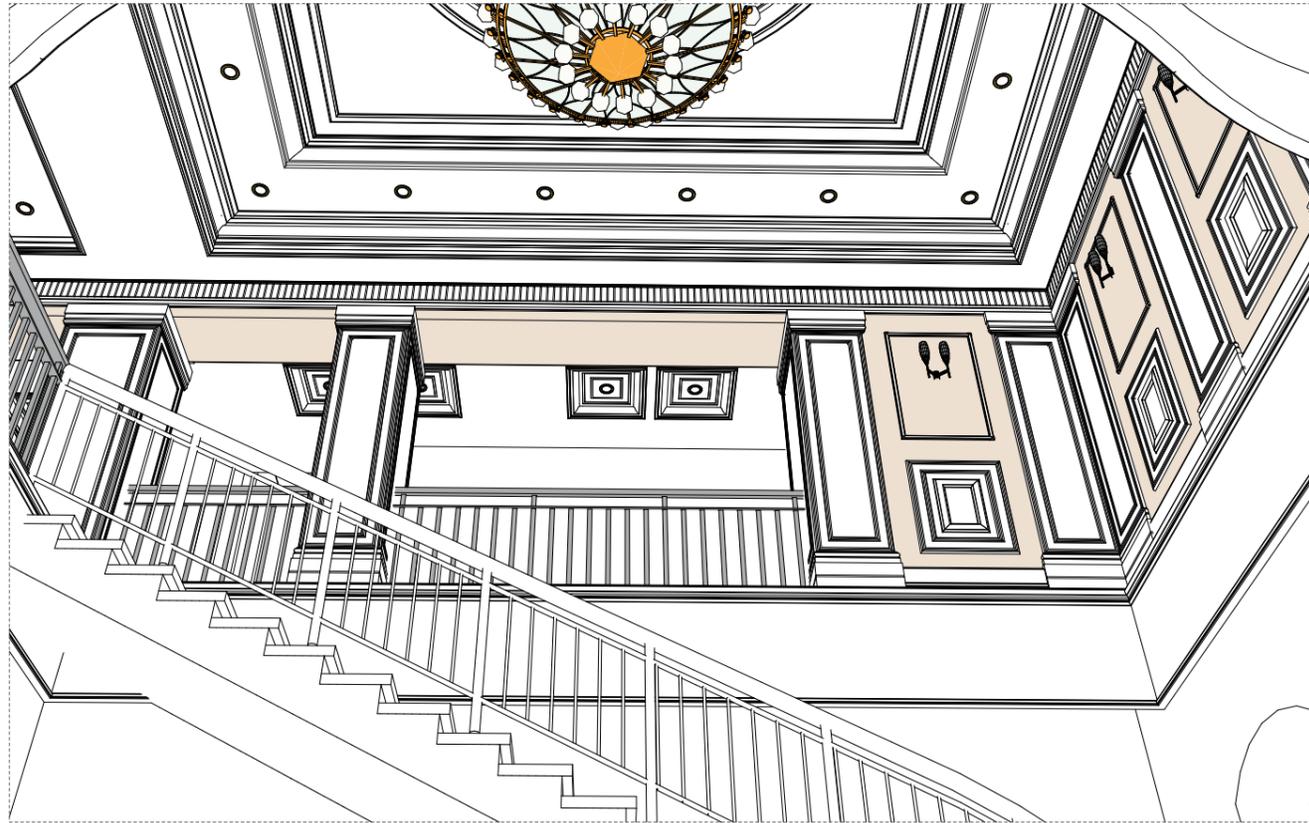


Вид2

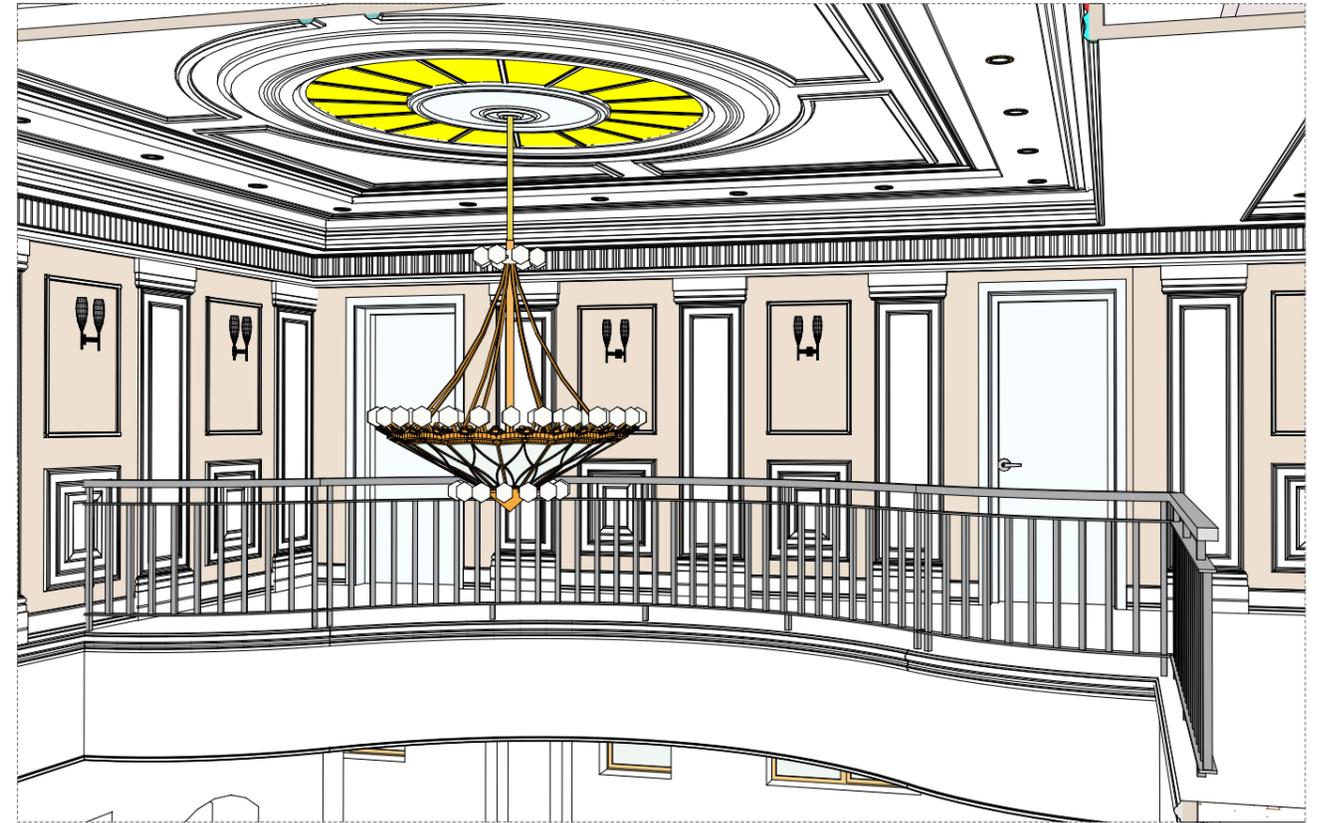

Вид3

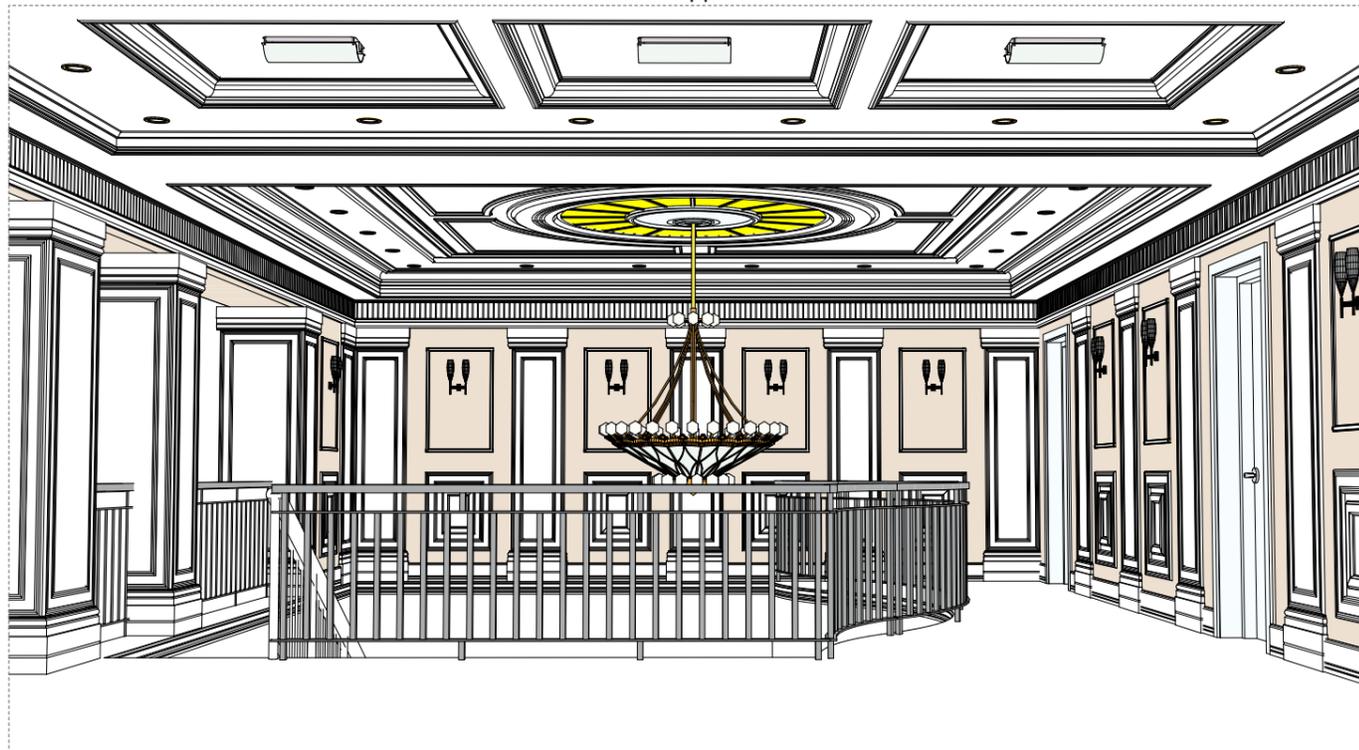

Вид4

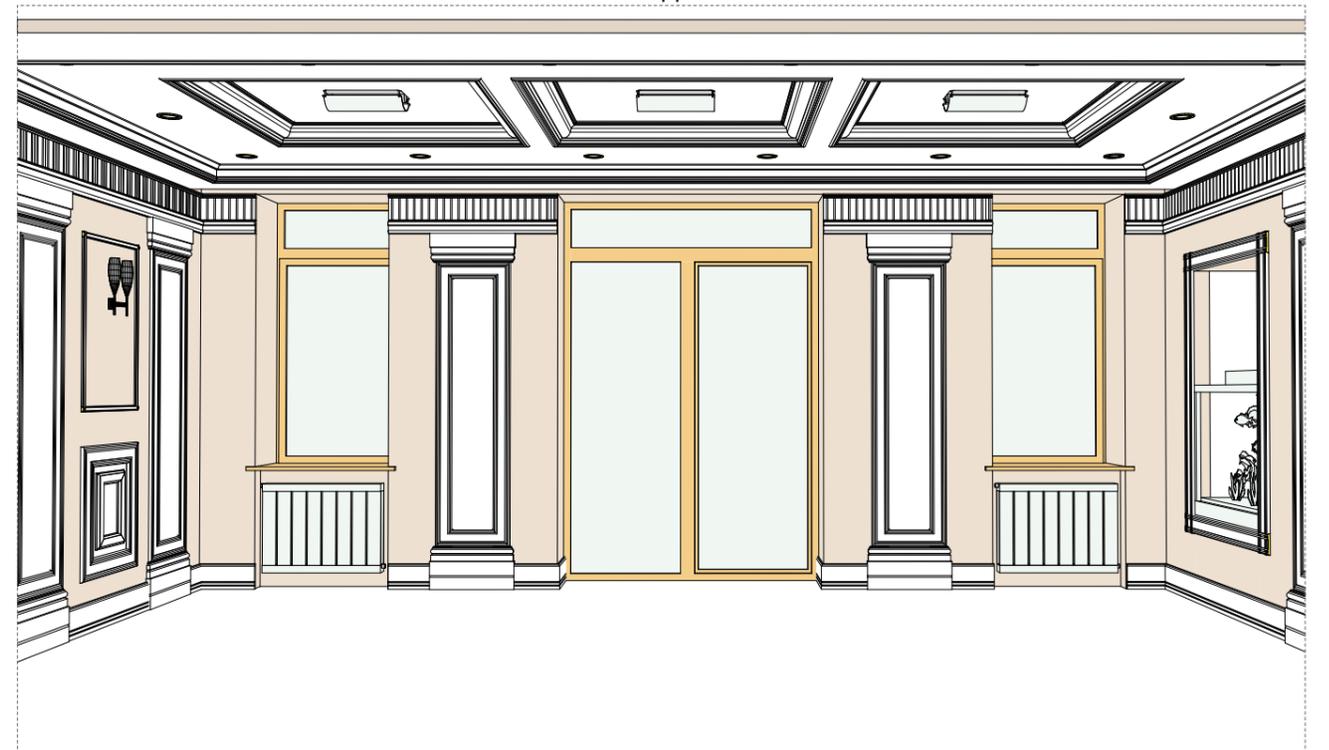


Холл 2й свет. Общие виды.

Вид5




Вид6

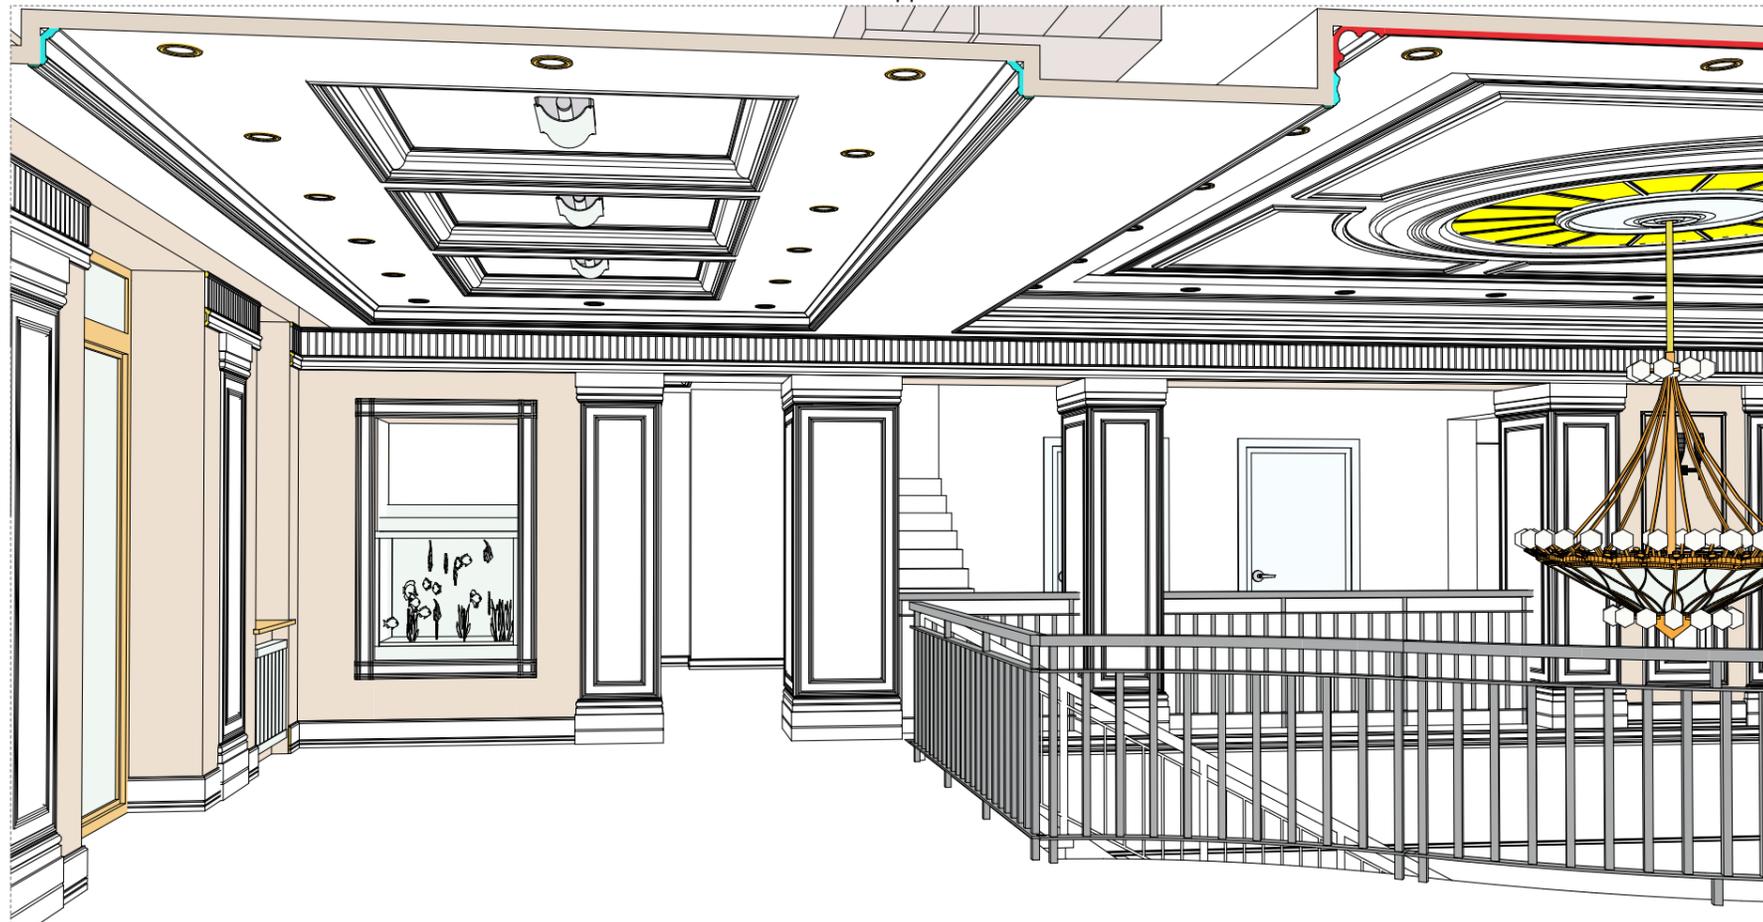


Виды снизу.

Вид снизу с 1-го этажа

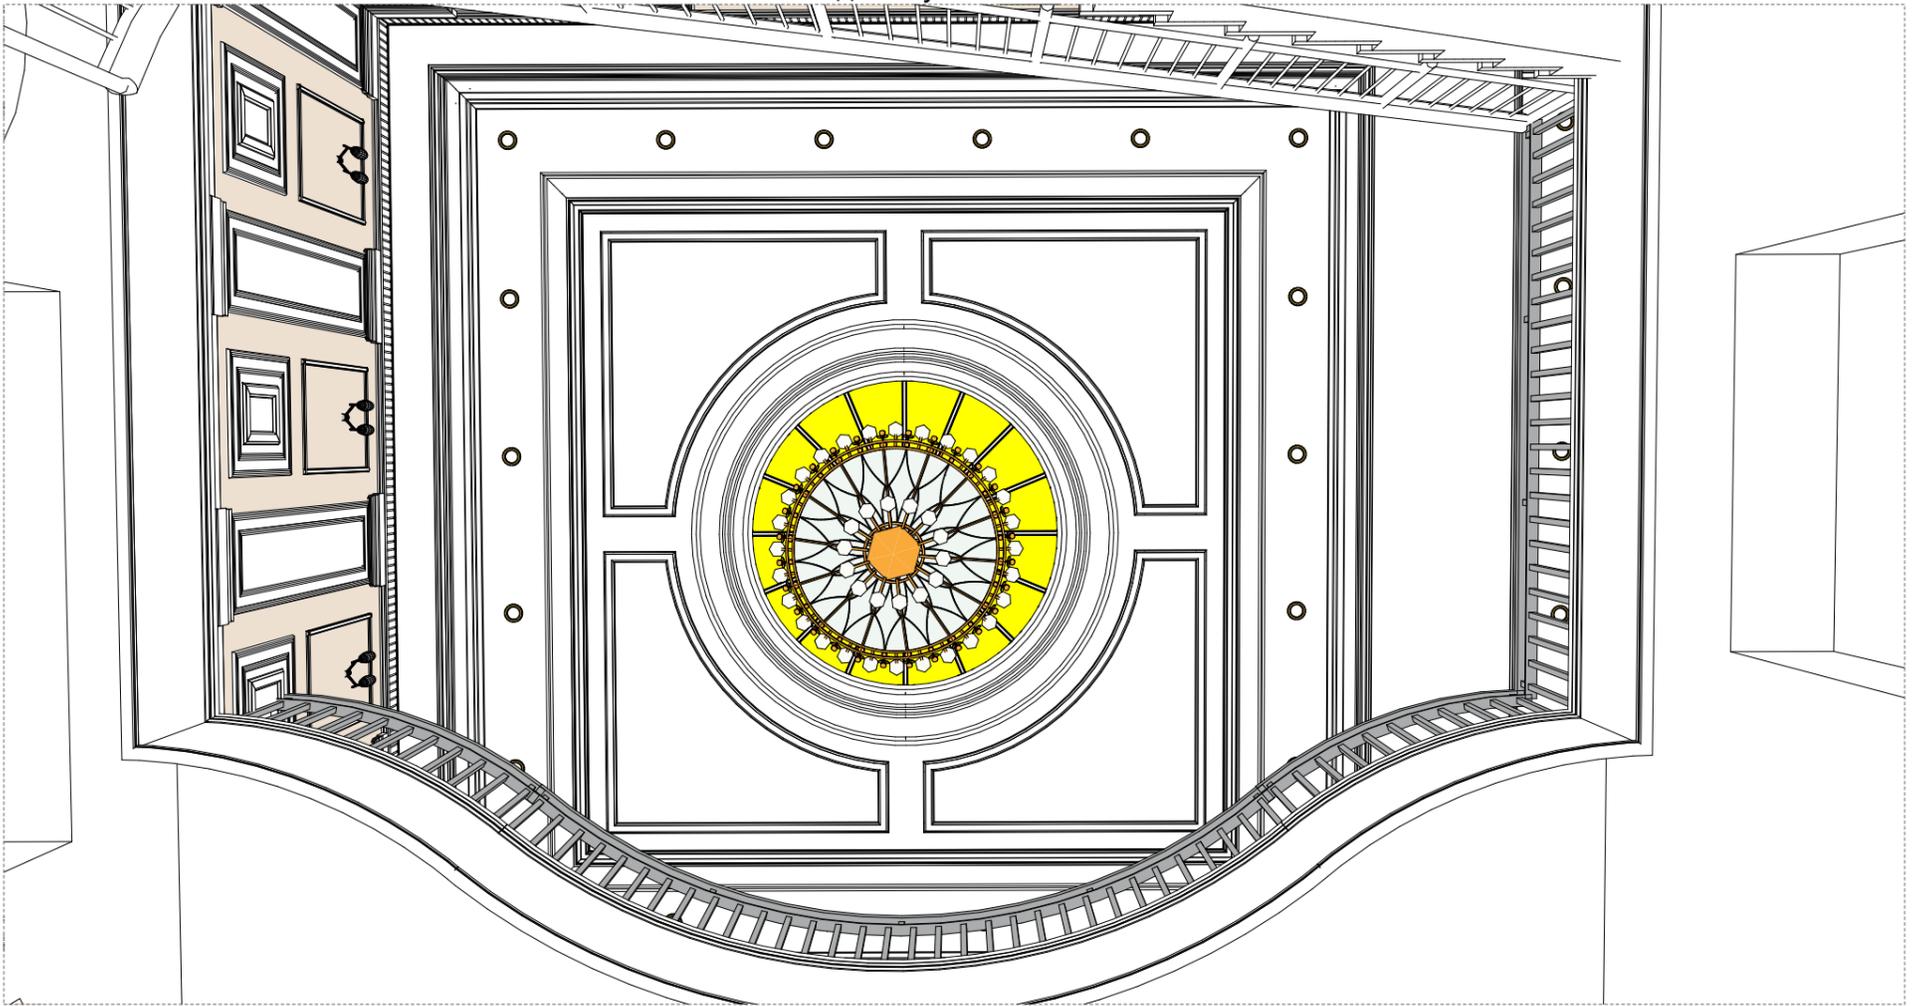


Вид снизу с 2-го этажа

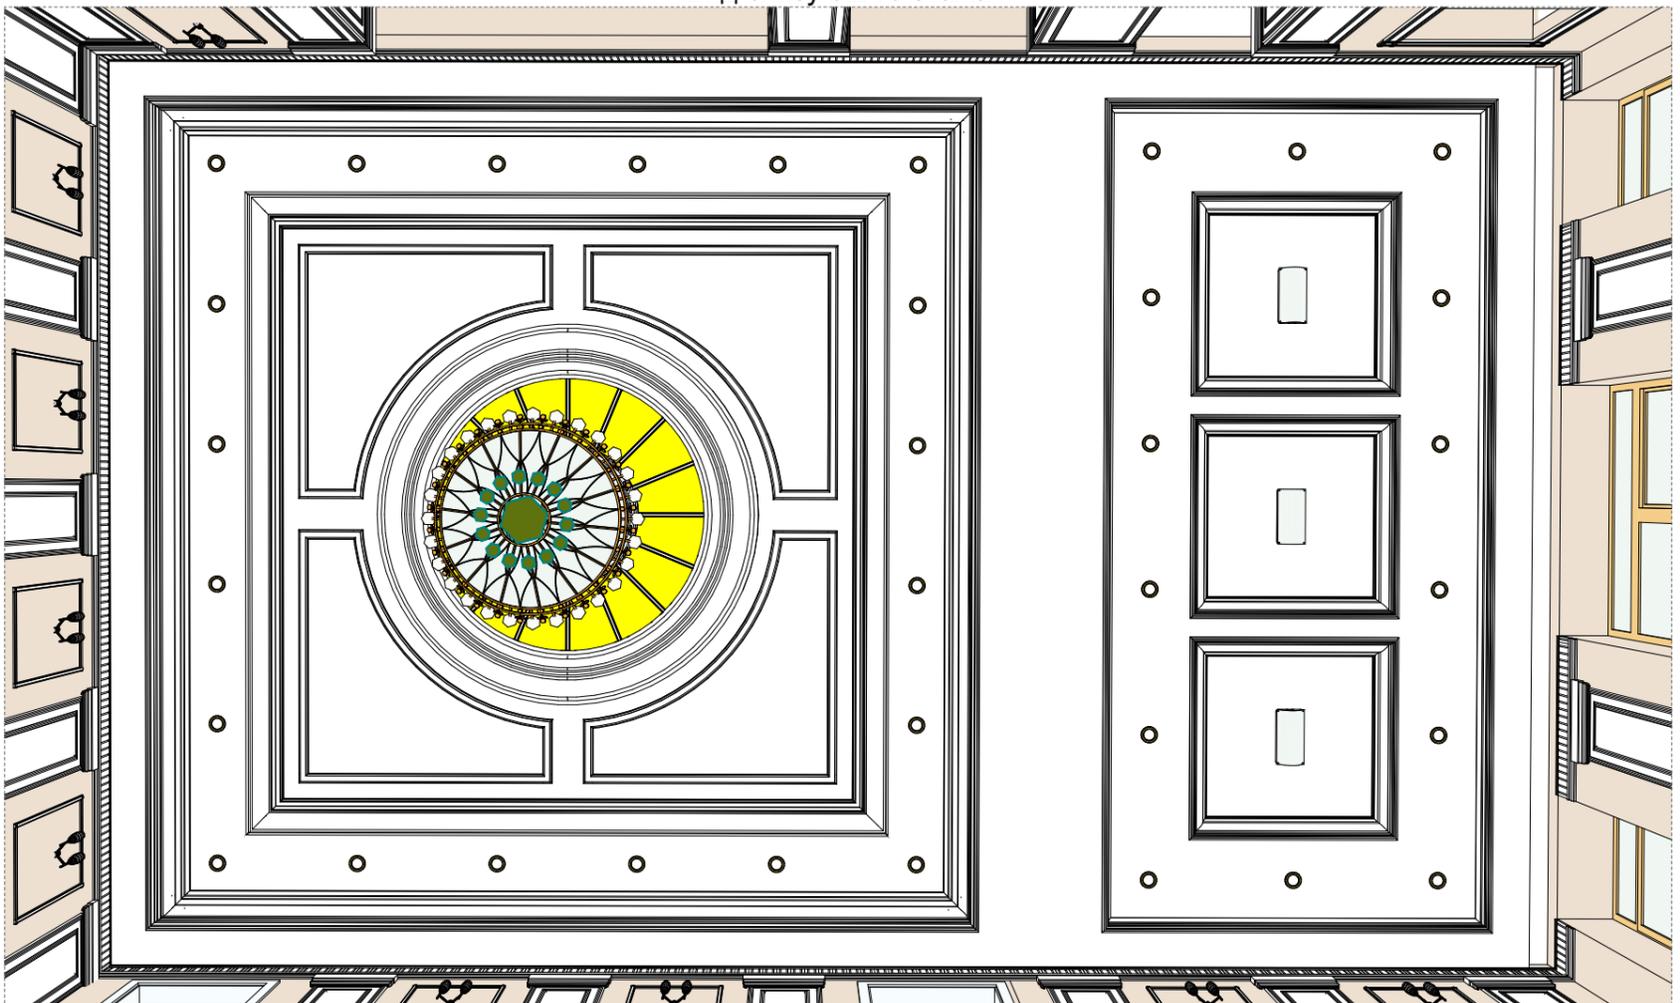


Холл 2й свет. Конструкция потолка.

Вид в плане

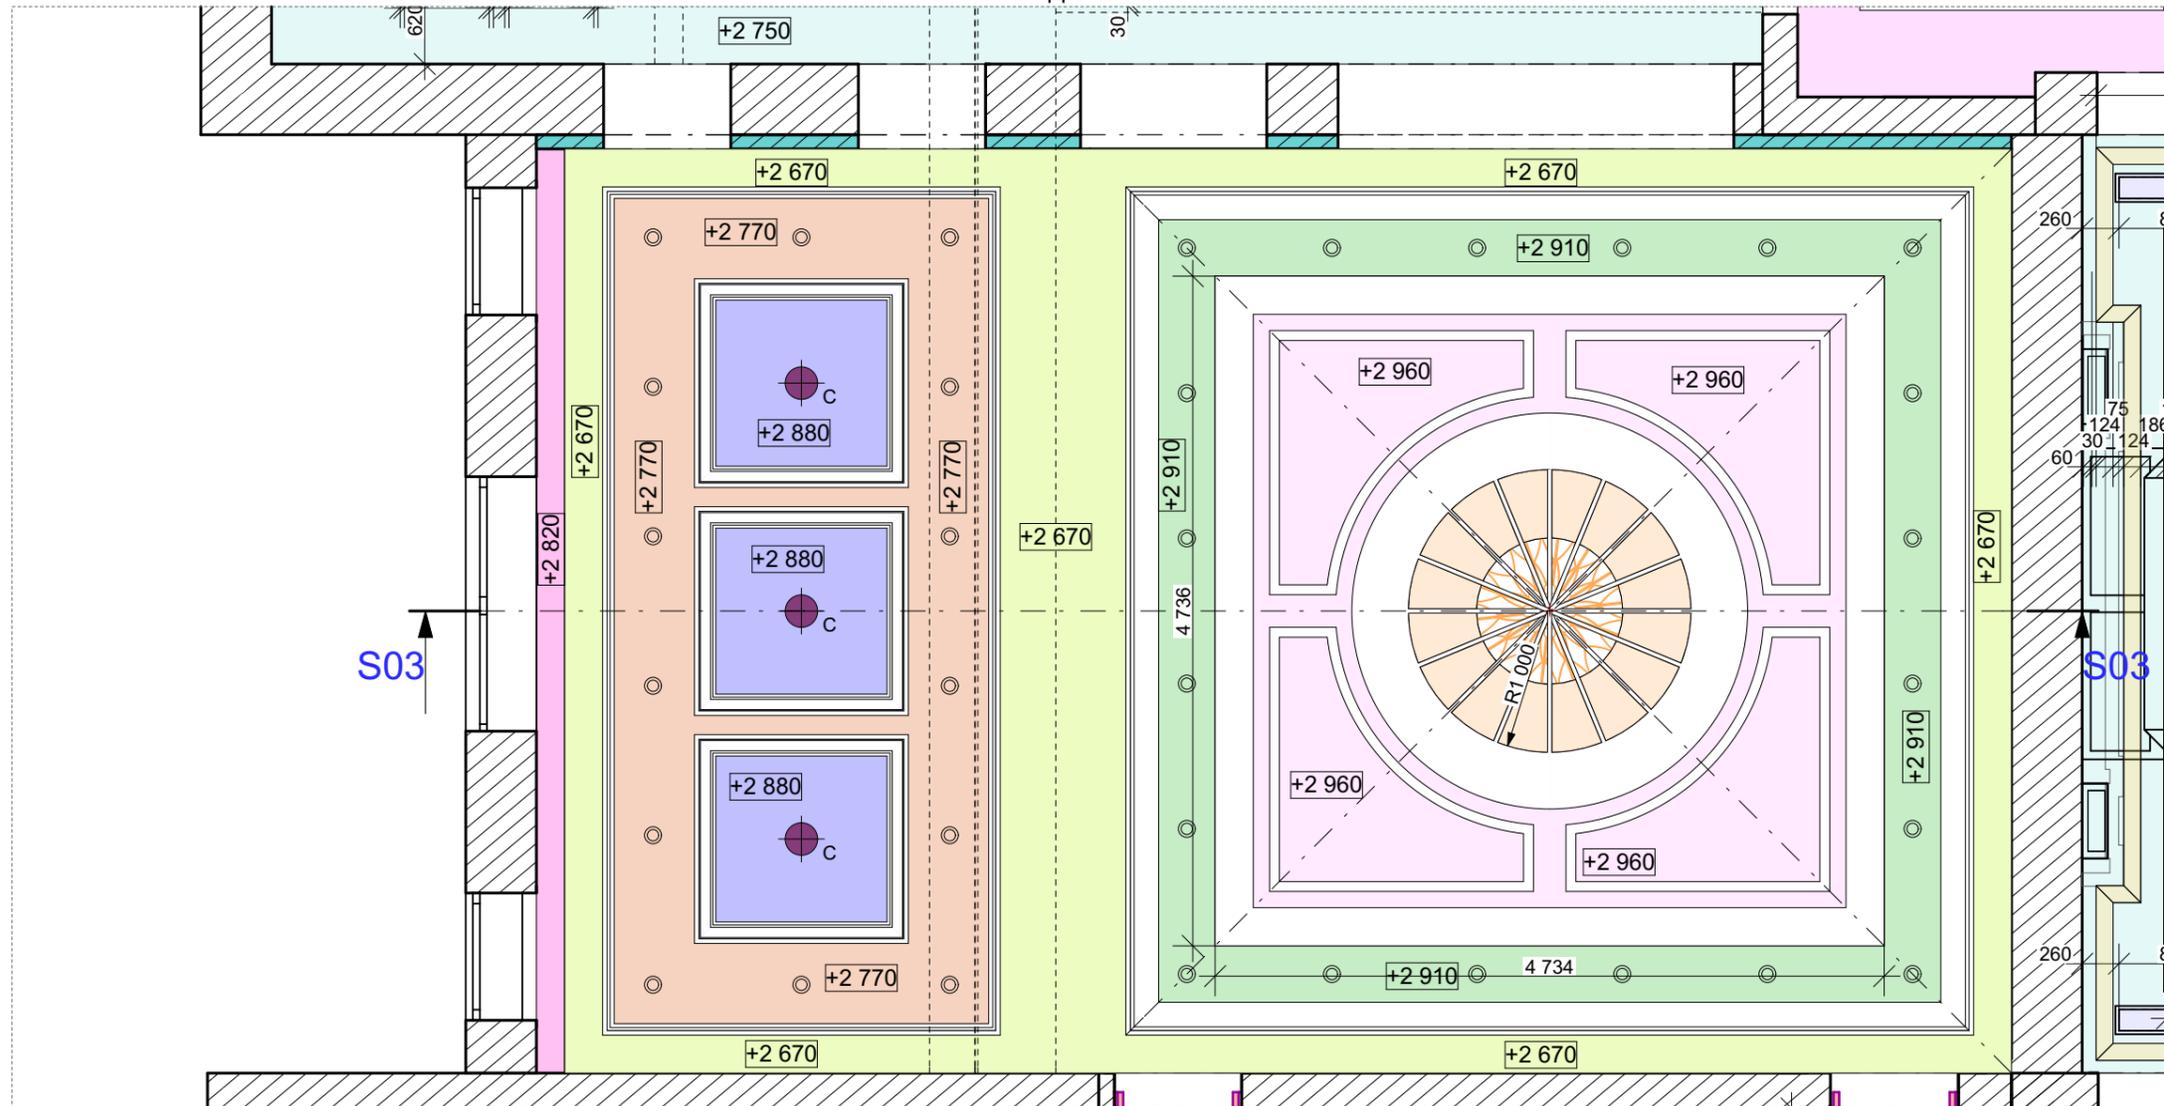


Сечение S03

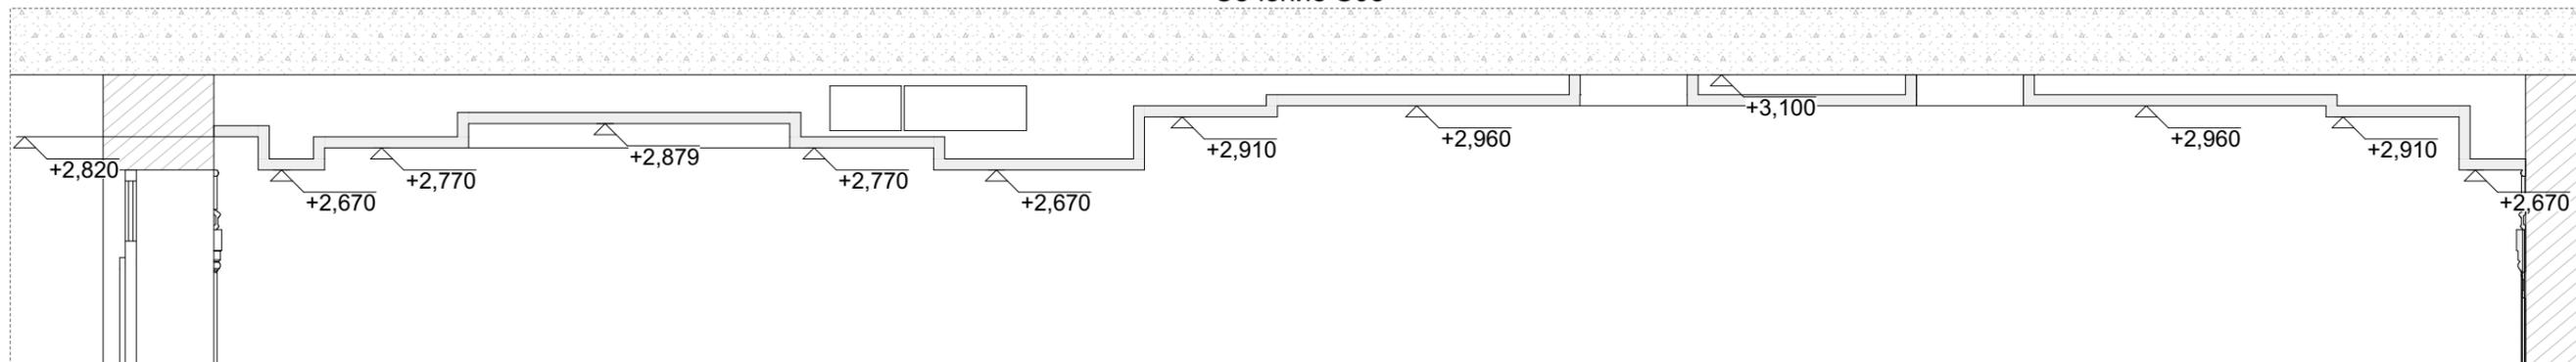

Холл 2й свет. Деокр по стенам.

Развертка по стене 1

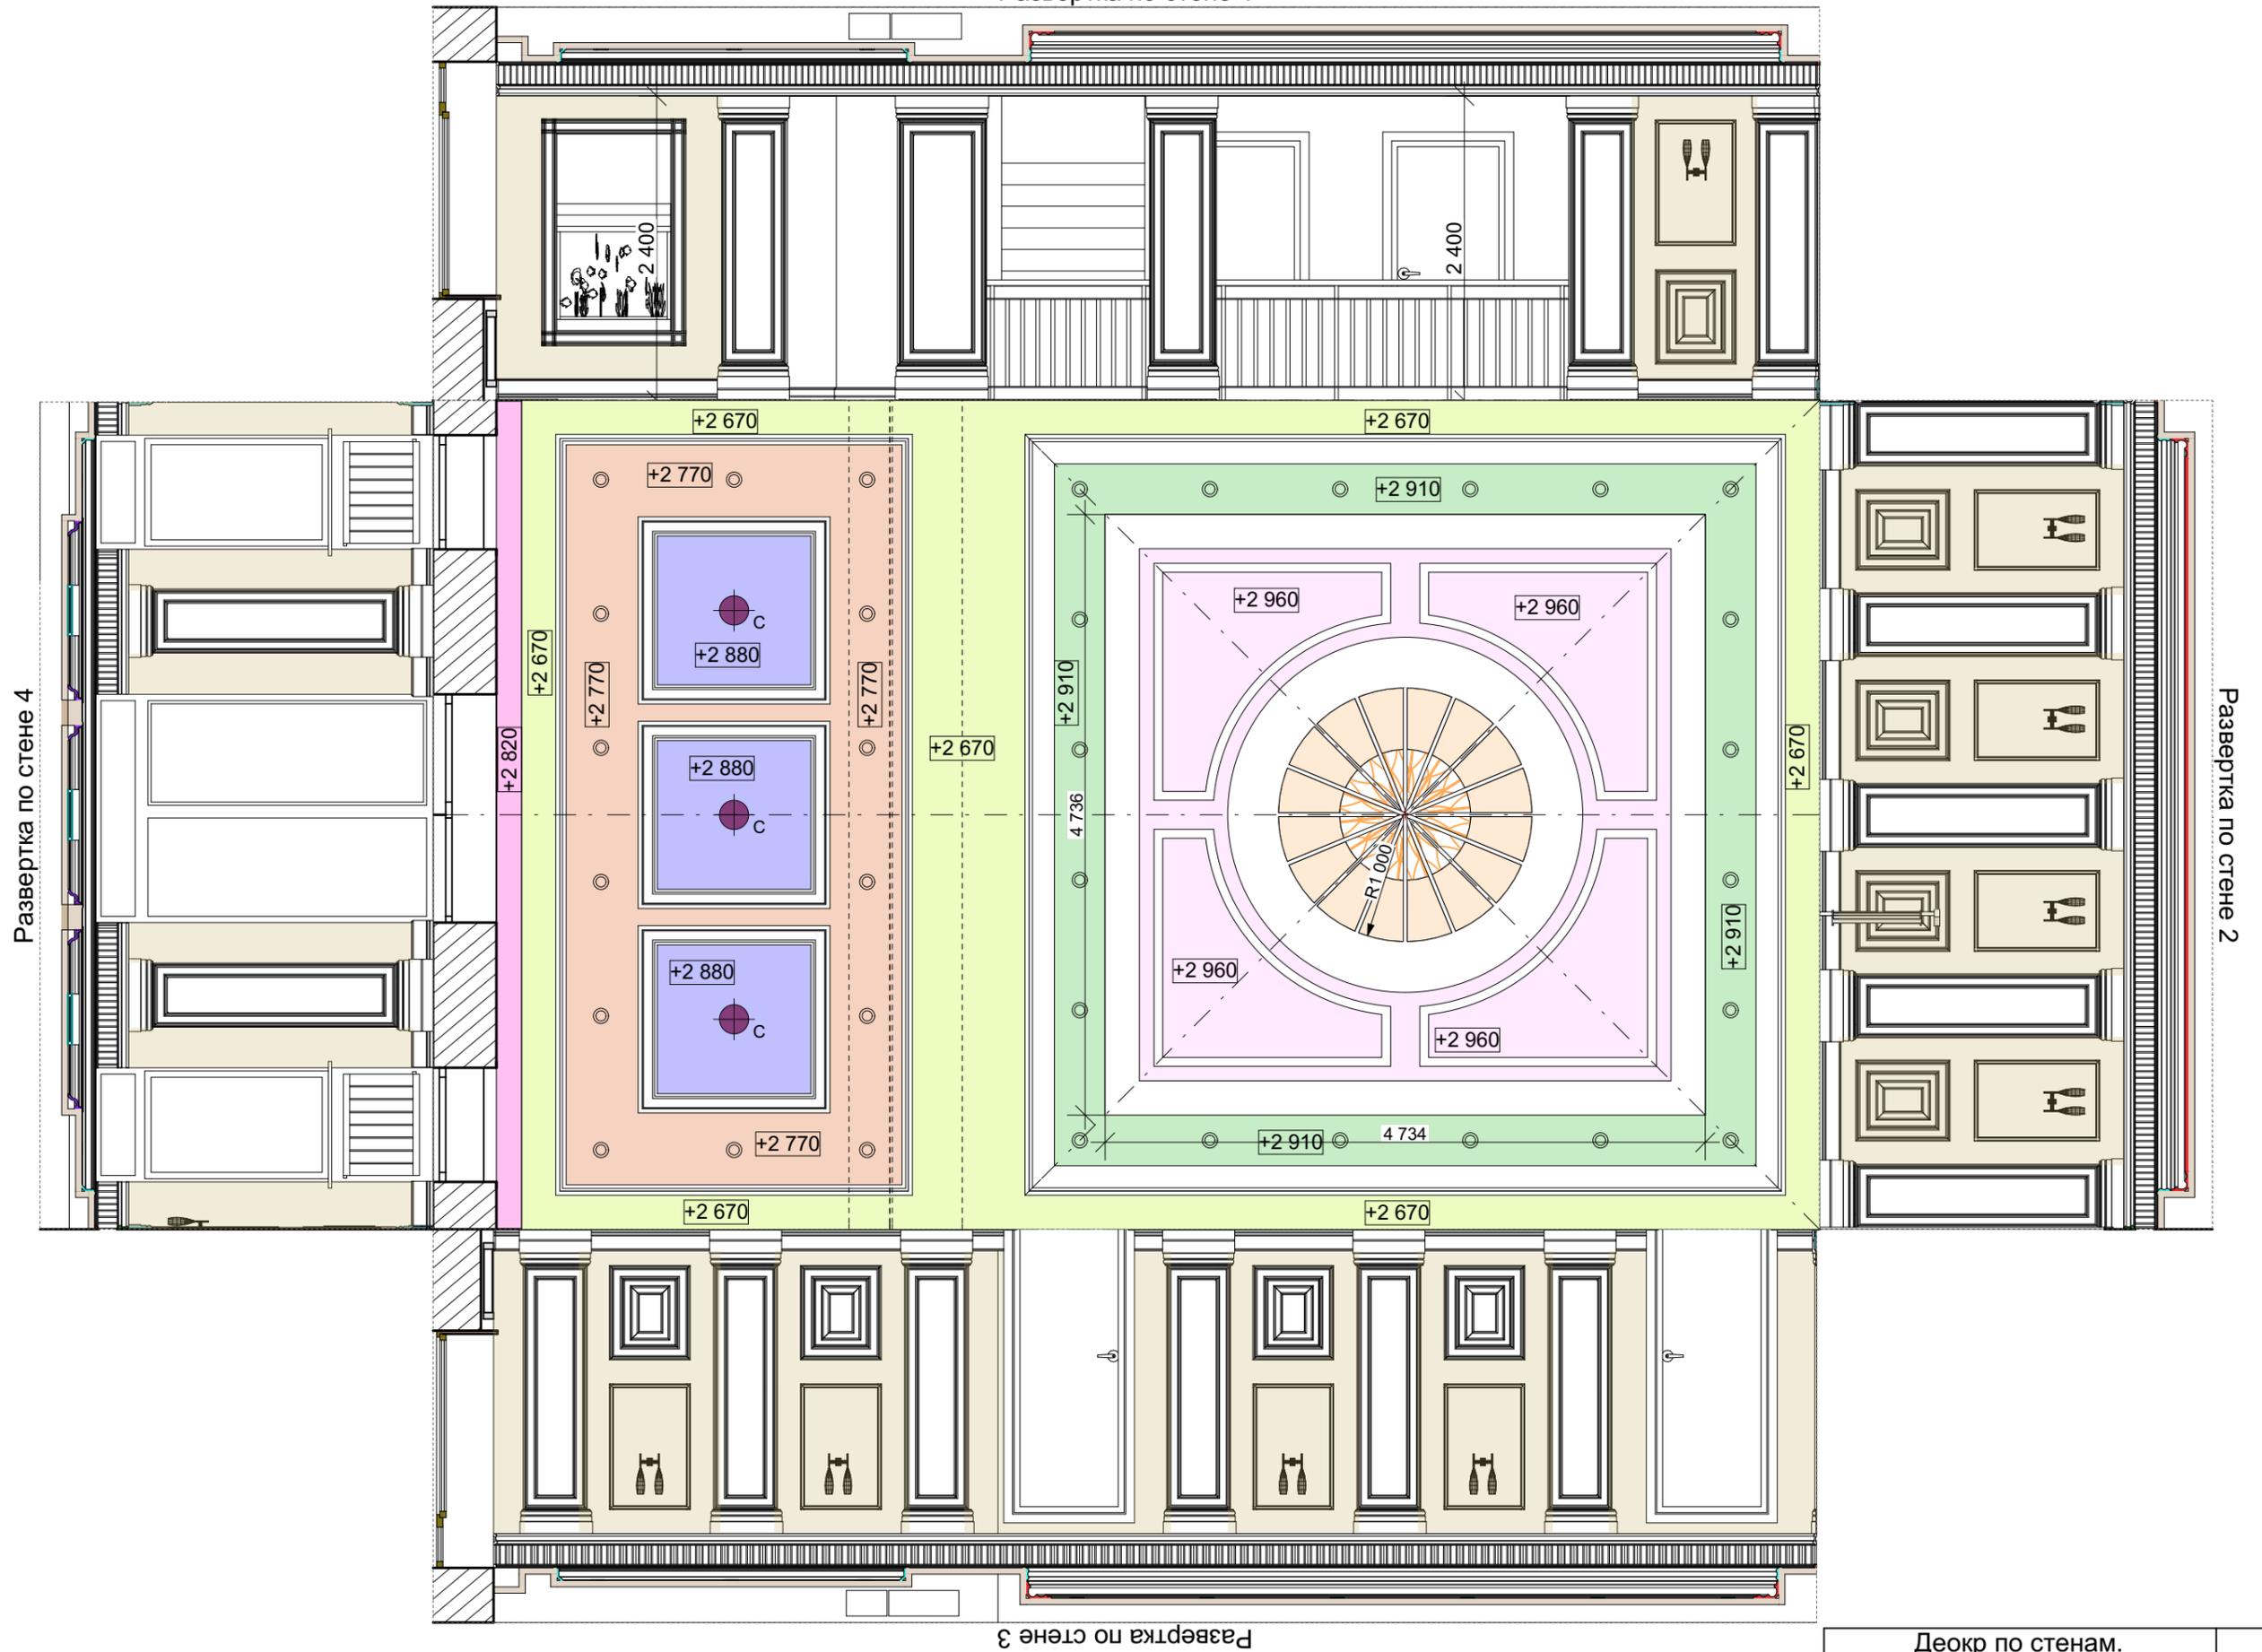

Развертка по стене 3

Деокр по стенам.


Лист

5


Холл 2й свет. Элементы декора по
потолку. Лист1.

розетка SRT24 Ø1035мм.

молдинг AD339

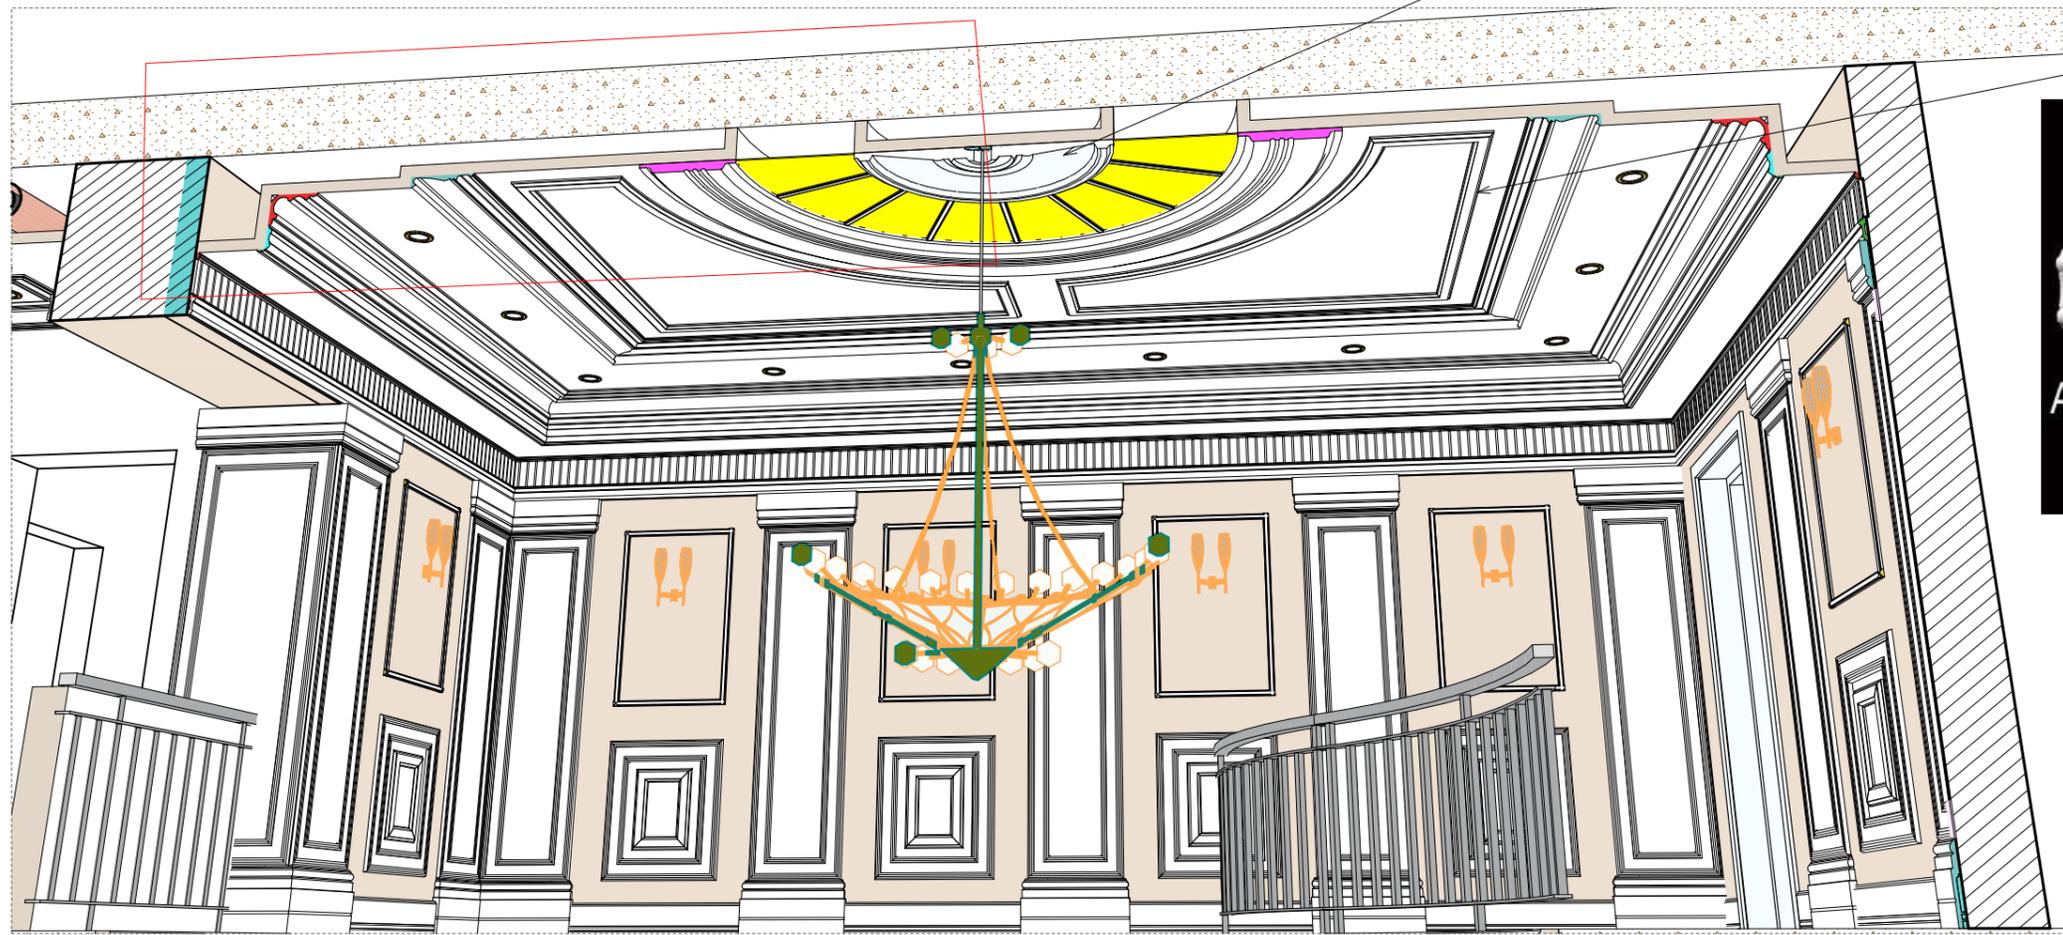


Сечение

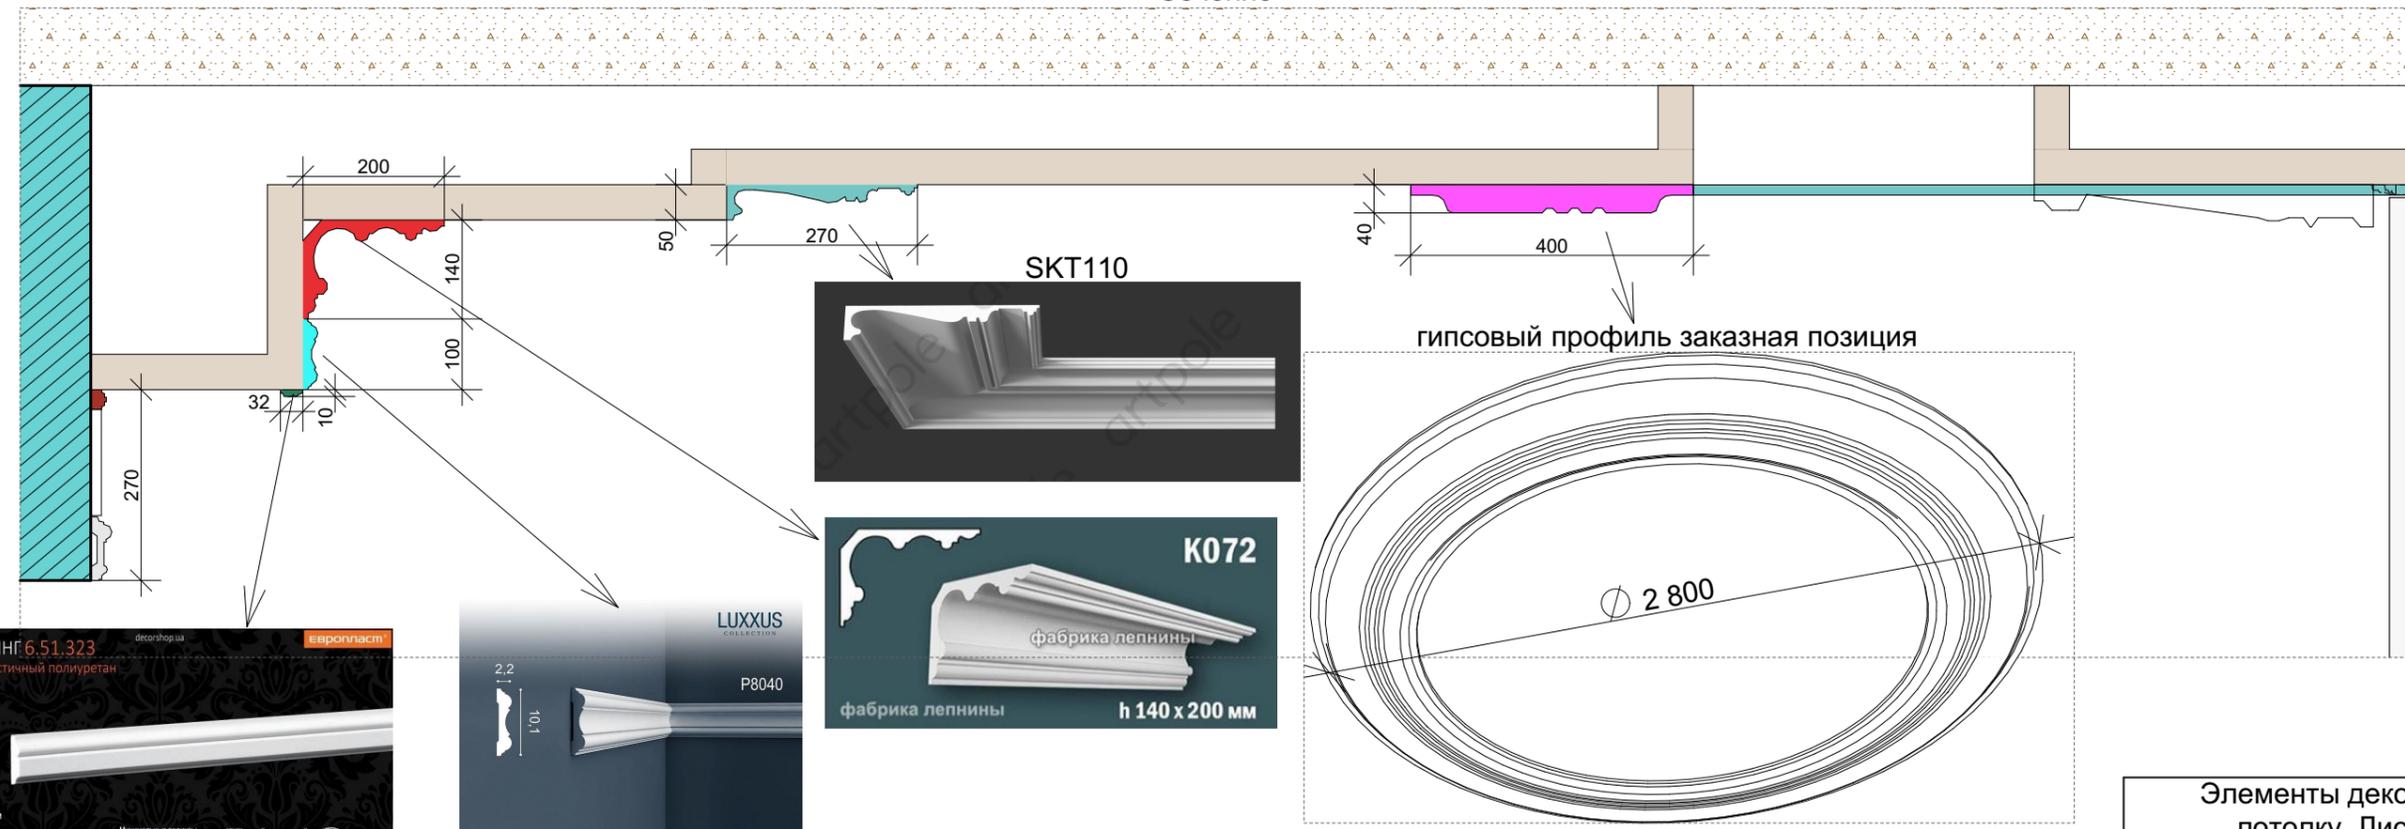


Элементы декора по
потолку. Лист1.


Холл 2й свет. Элементы декора по
потолку. Лист2.

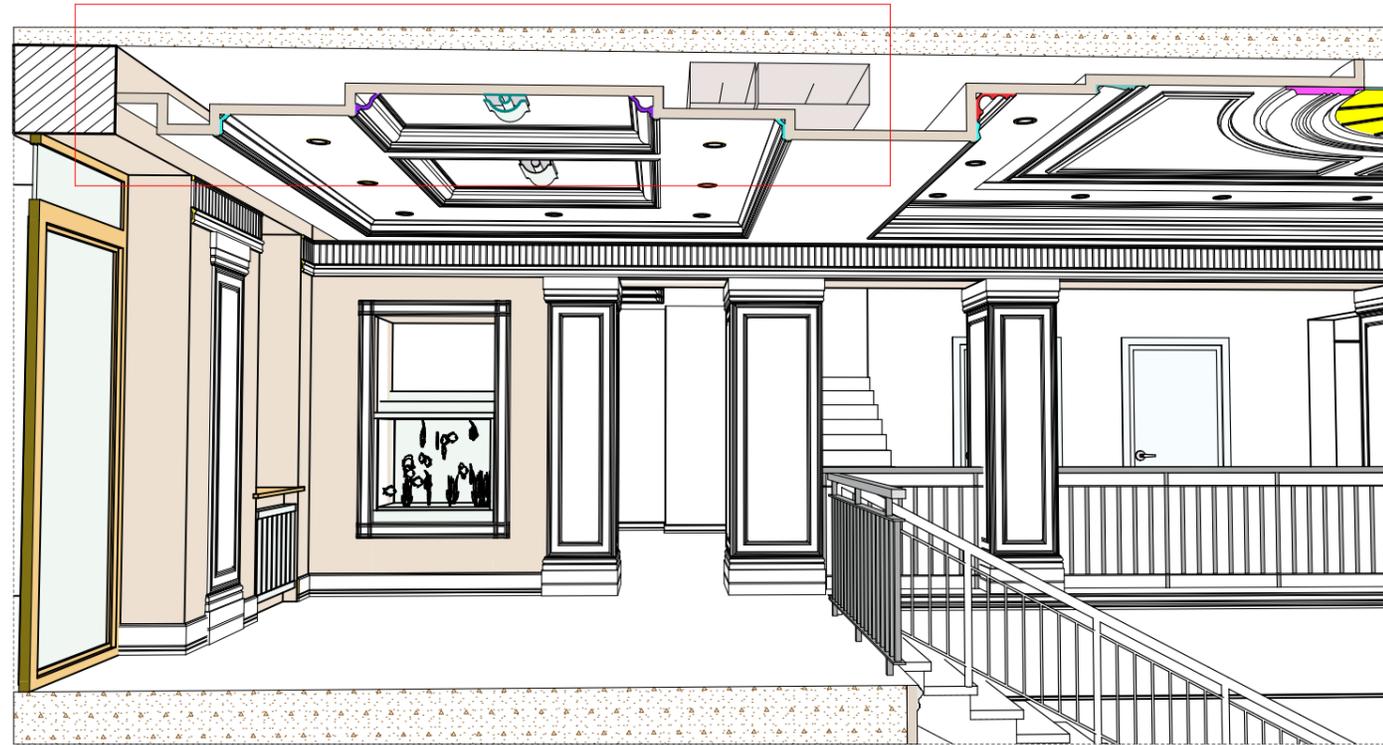


Сечение

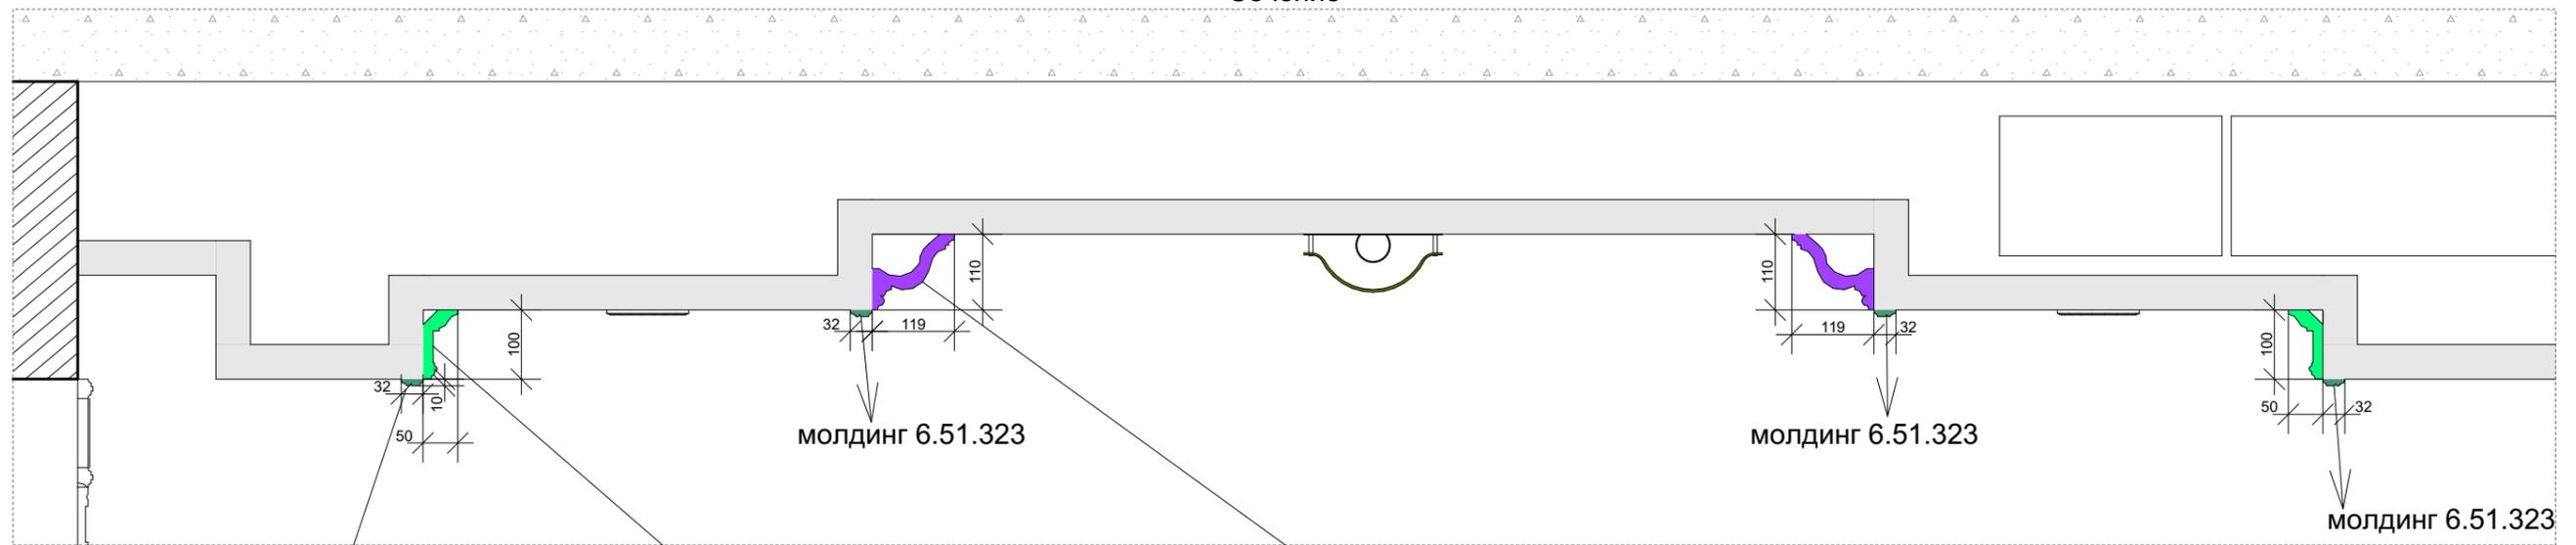

Карниз S6K2 100x50

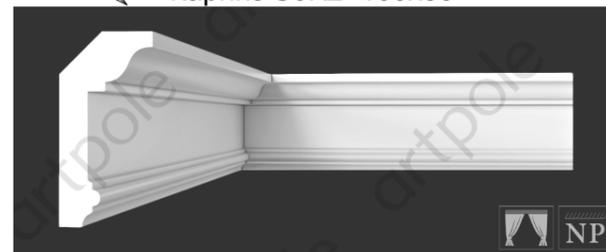

Карниз KC13

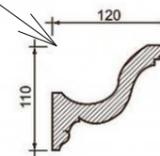

молдинг 6.51.323



Элементы декора по стене.



молдинг SMG49 28x22




Фриз SF21 150x20



молдинг P9010 90x30



молдинг PX103 25x12

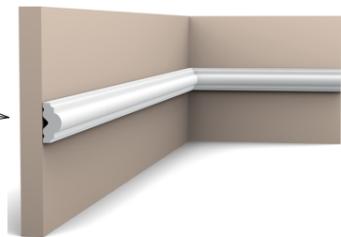

молдинг P8050 120x30



молдинг AD339

