

Добавил контрфорсы для устойчивости простенка в двухцветном пространстве

Санузел совместил и добавил маленькую стиральную машину 17 500

Отдельная маленькая кухня

Диван-кровать

Вывернул простенок. Может не понял какой-то задумки?


Несущие стены и перегородки из полнотелого кирпича для увеличения теплоёмкости, несущей способности и упрощения крепежа

Добавил окна в котельную

Стены лестничной клетки сделал потолще, чтобы в спальню не поступал шум от лестницы

Экспликация помещений 1-го этажа

Поз.	Наименование	Площадь
00	Ванная комната	7,91
01	Гостиная-кухня	44,11
02	Гостевая	18,80
03	Комната помощника	16,00
05	Прихожая	9,50
06	Санузел	3,55
07	Котельная	13,82
08	Лестничная клетка	7,52
		121,21 м²

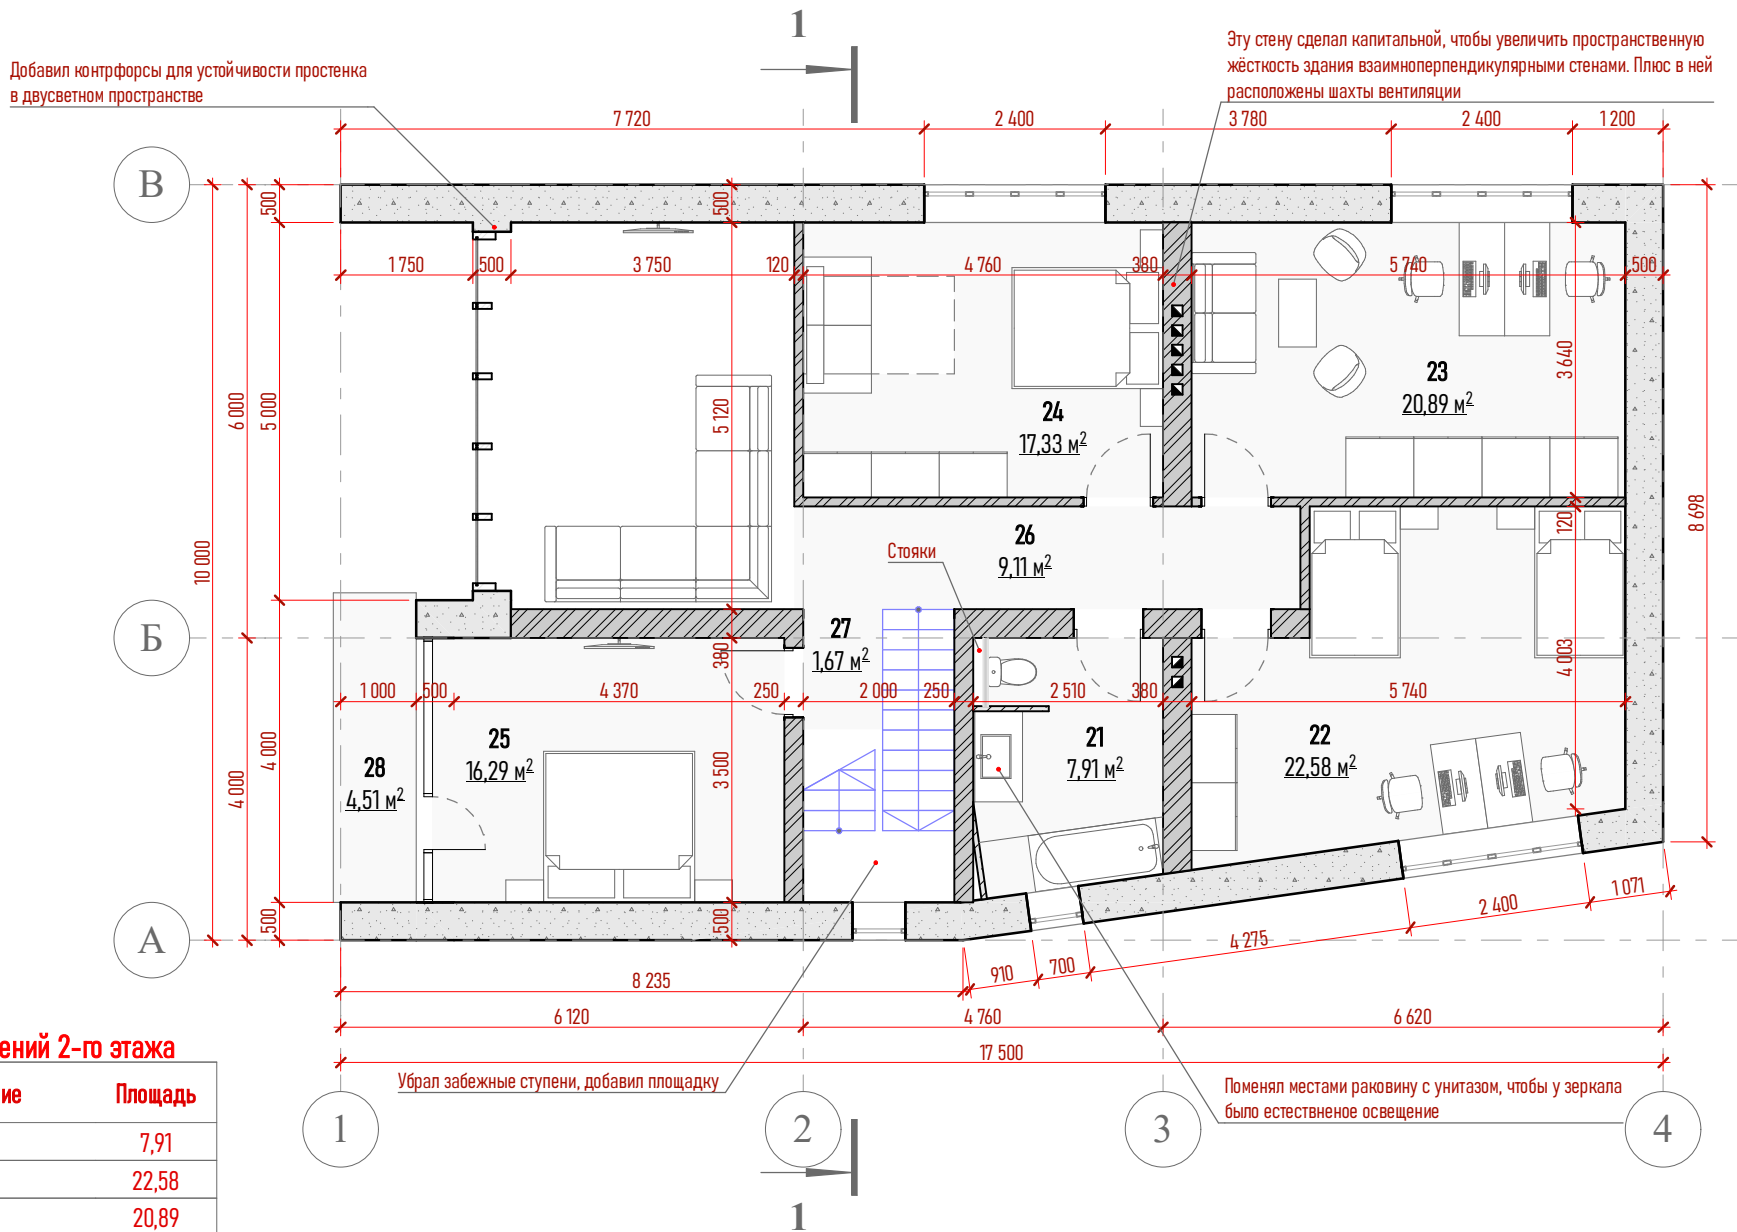

Экспликация помещений 2-го этажа

Поз.	Наименование	Площадь
21	Ванная комната	7,91
22	Детская	22,58
23	Кабинет	20,89
24	Гостевая спальня	17,33
25	Мастер-спальня	16,29
26	Холл	9,11
27	Лестничная площадка	1,67
28	Балкон	4,51
		100,29 м²

				План 2-го этажа	Лист
Архитектор	Юнусов С.А.				04