План 1-го этажа

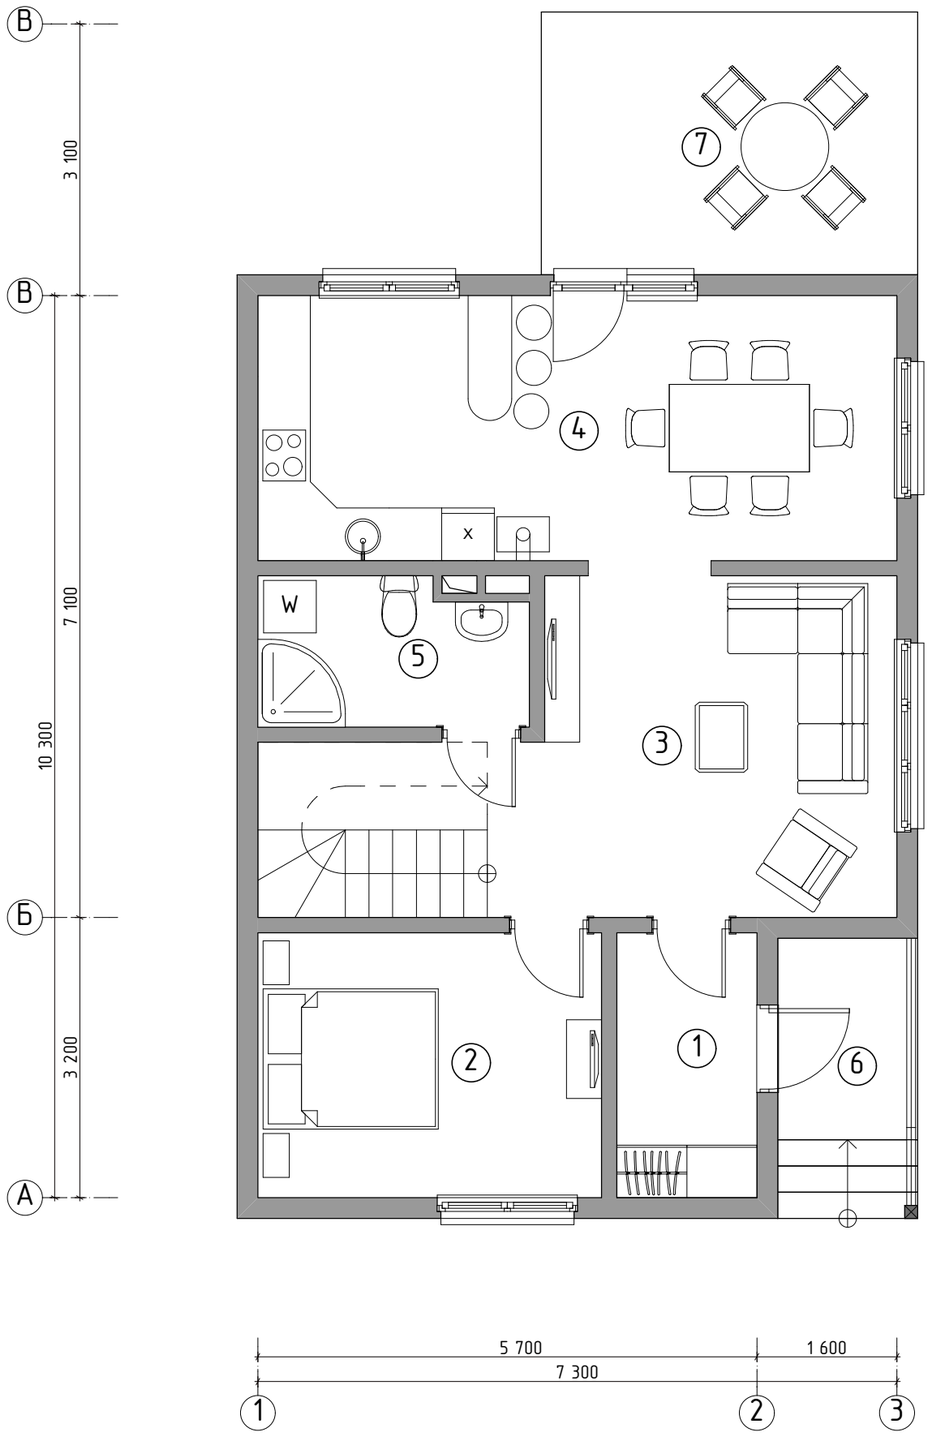

Экспликация

№	Наименование	Площадь, (кв.м)
1.	Тамбур	4,84 $м^2$
2.	Спальня	11,88 $м^2$
3.	Гостиная	22,25 $м^2$
4.	Кухня-столовая	22,09 $м^2$
5.	Санузел	5,02 $м^2$
6.	Крыльцо	3,68 $м^2$
7.	Терраса	12,90 $м^2$
Площадь 1-го этажа		82,69 $м^2$
Общая площадь		142,33 $м^2$

Изм.	Кол.уч.	Лист	№ док.	Подп.	Дата				
Архитектор		Логвиненко Д.В.				Коттедж 135.64 $м^2$	стадия	лист	листов
							ЭП		
Заказчик						План 1-го этажа			

План 2-го этажа

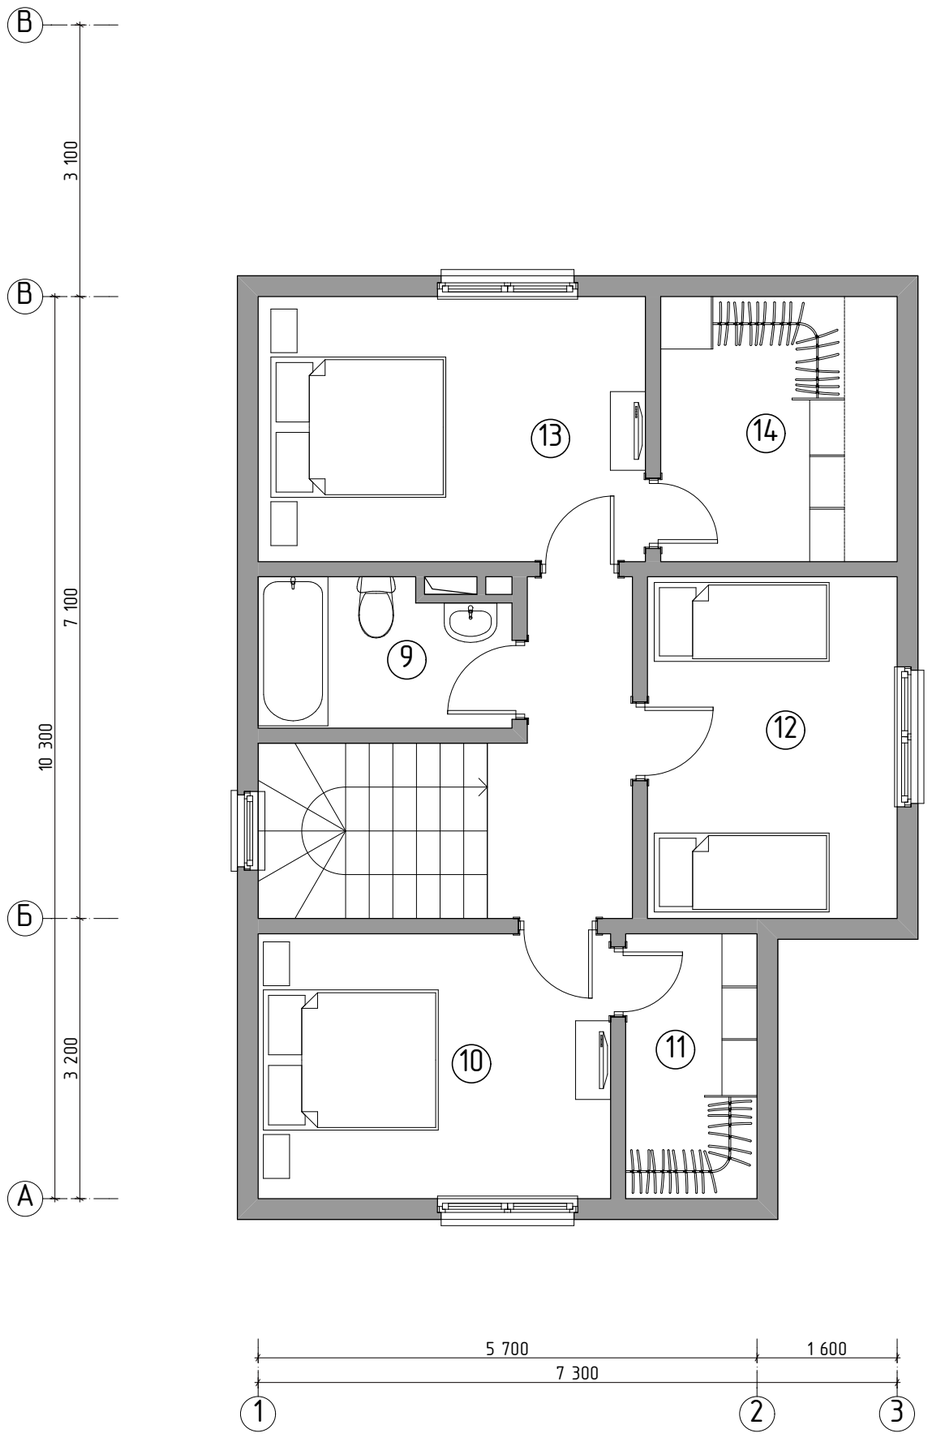

Экспликация

№	Наименование	Площадь, (кв.м)
8.	Холл	5,59 $м^2$
9.	Ванная	4,68 $м^2$
10.	Спальня	12,18 $м^2$
11.	Гардеробная	4,54 $м^2$
12.	Спальня	11,12 $м^2$
13.	Спальня	13,39 $м^2$
14.	Гардеробная	8,17 $м^2$
[illegible]	[illegible]	58,67 $м^2$

Изм.	Кол.уч.	Лист	№ док.	Подп.	Дата
Архитектор		Логвиненко Д.В.			
Заказчик					

Коттедж 135.64 $м^2$	стадия	лист	листов
	ЭП		
План 2-го этажа			