19-Л1 РАЗРЕЗ Л1 1:10

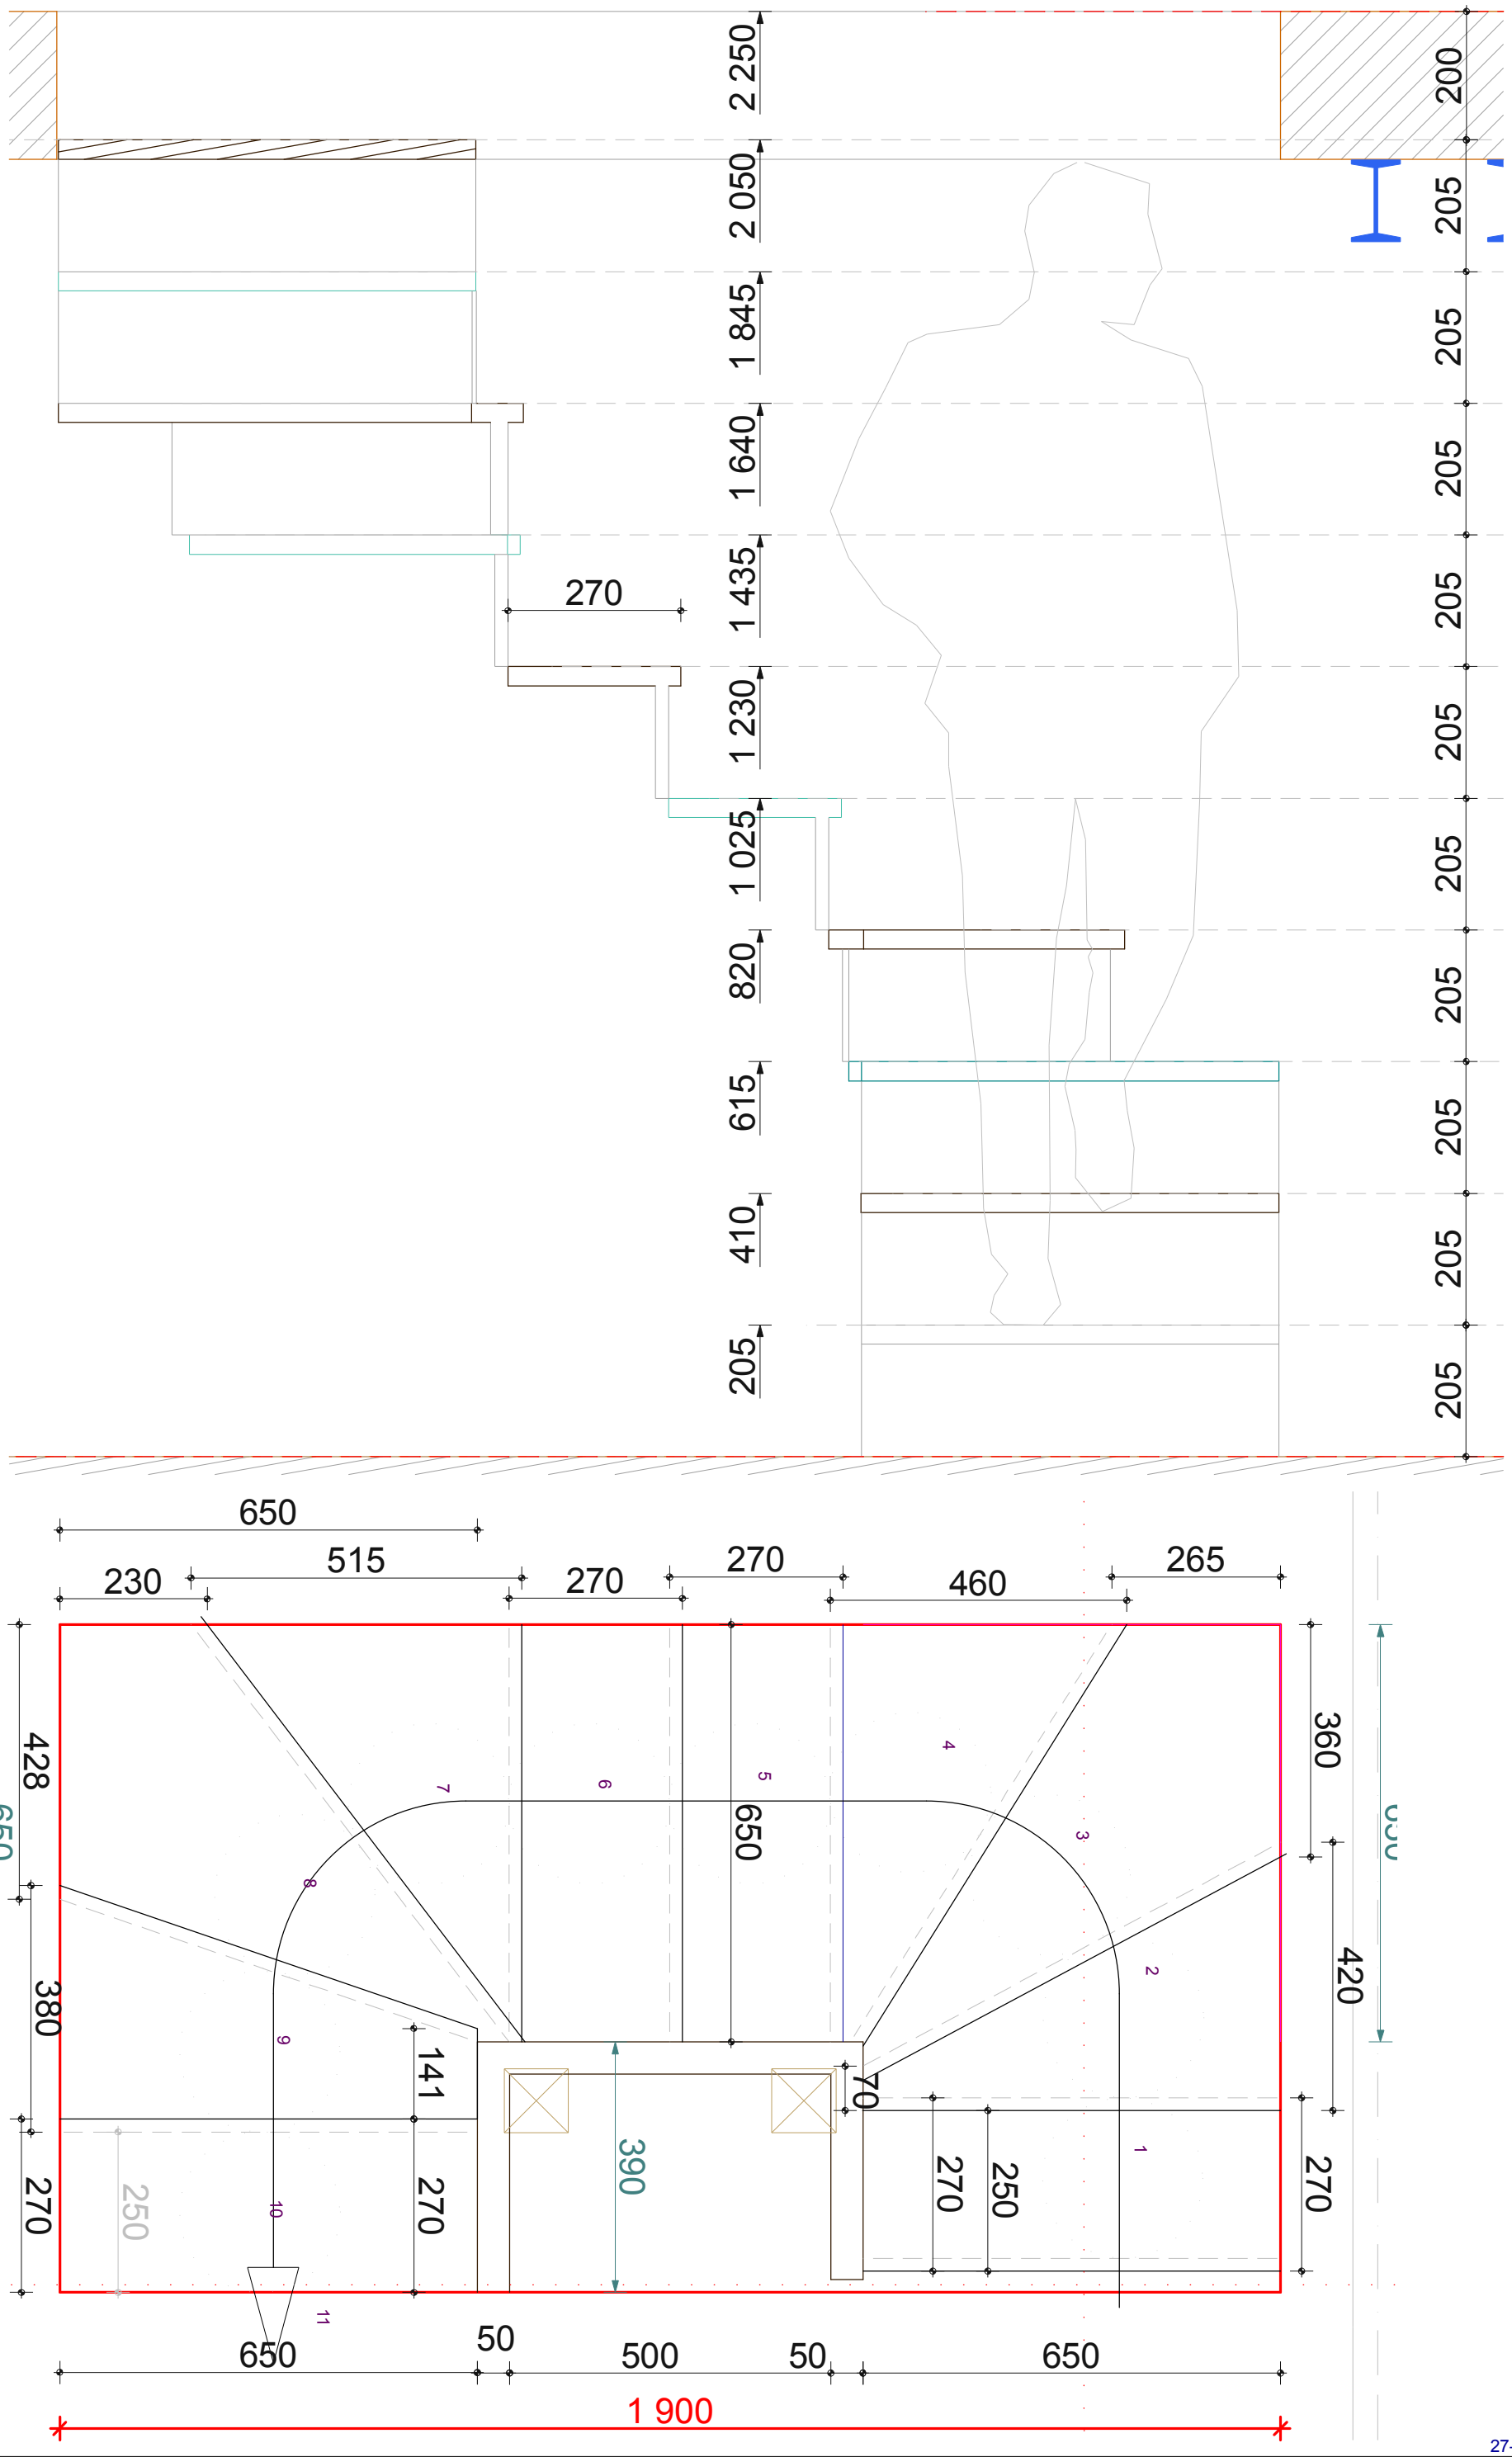

27-04-2015