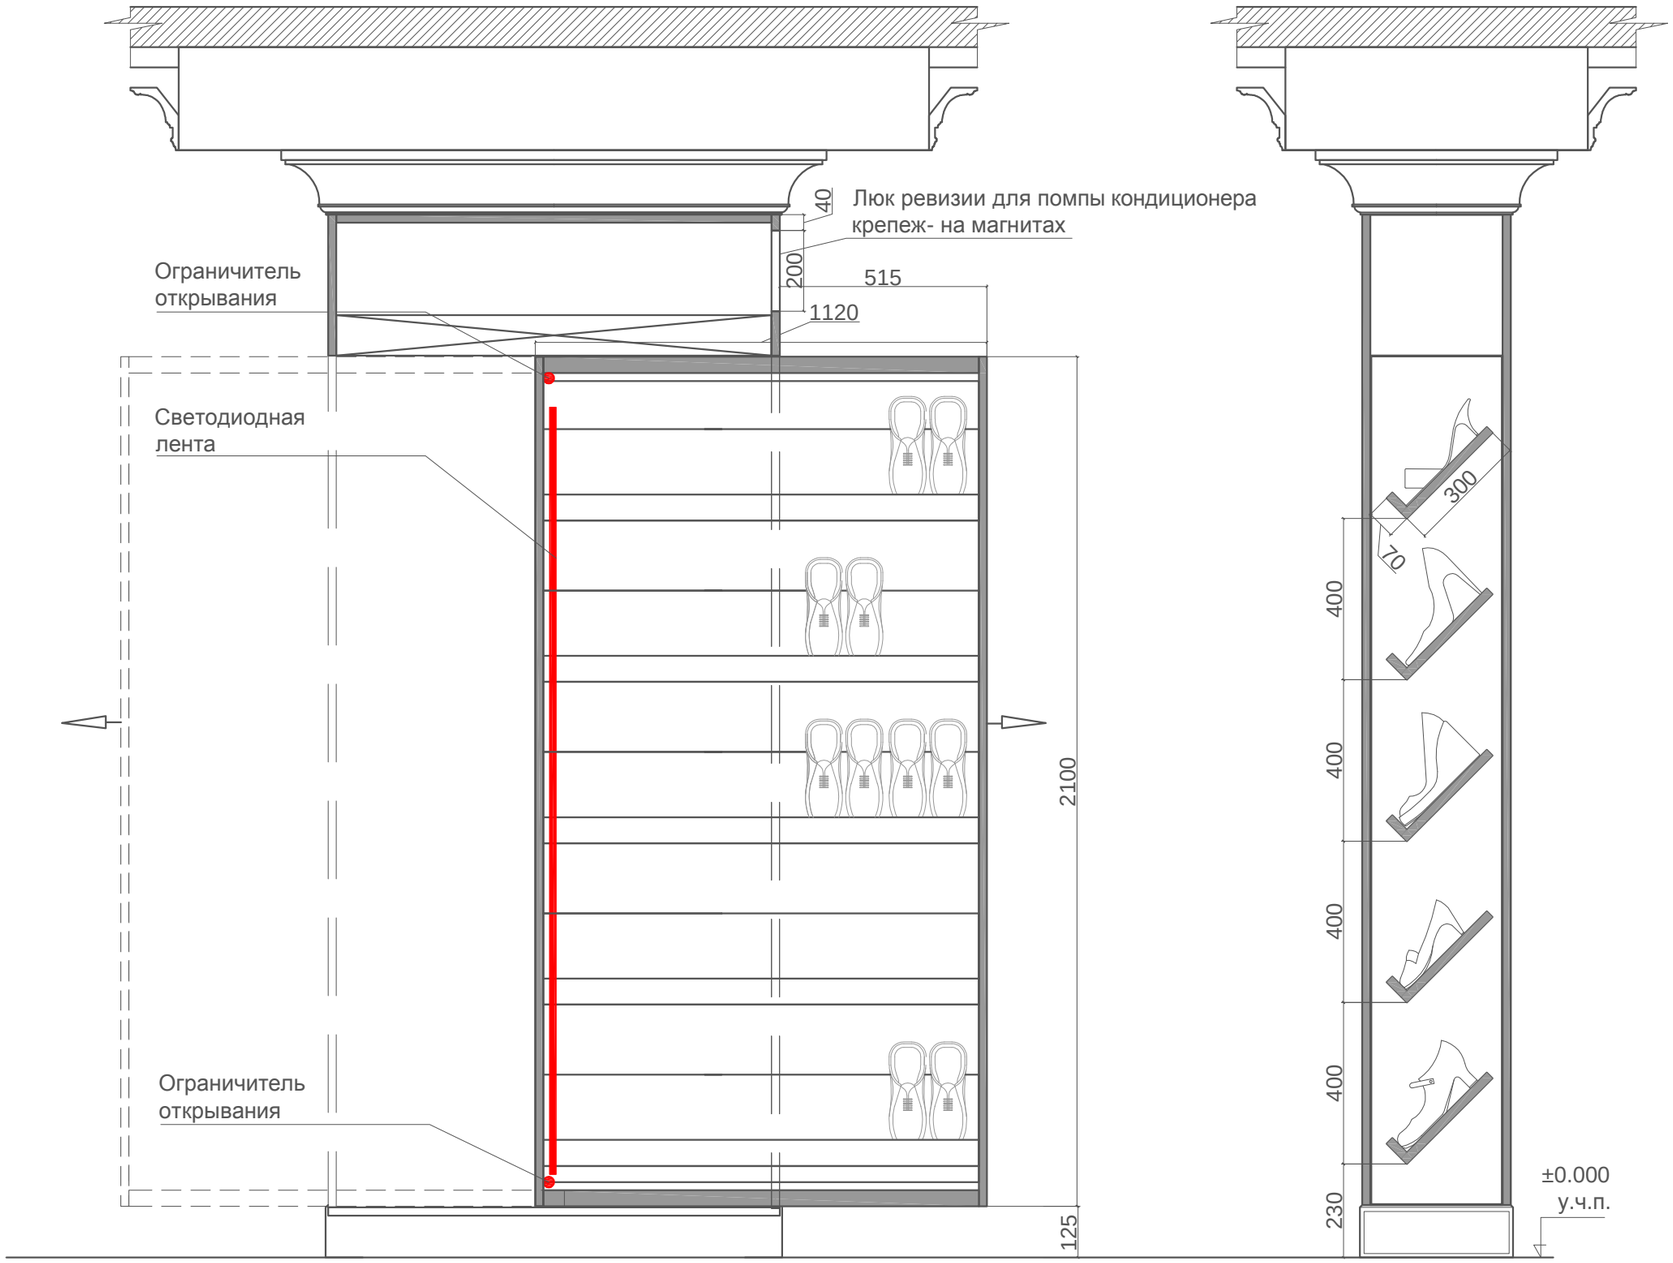

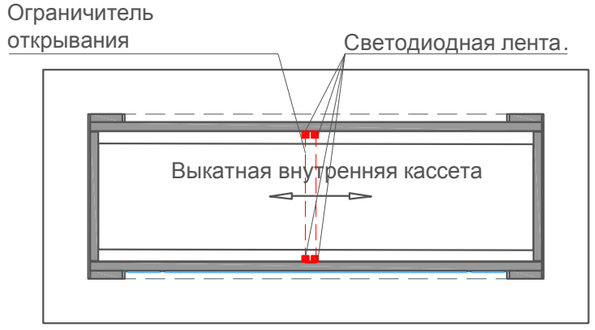

Изм.	Кол.уч.	Лист	№ док.	Подпись	Дата	Интерьер квартиры Адрес: Москва,		
Дизайнер		Тебнев А.П.			26.01.16			
						СИСТЕМА ХРАНЕНИЯ В ГОСТИНОЙ.	Стадия	Лист	Листов
Согласовано								1	-
				© 2016 г.				

Согласовано

Взам.инв.№

Подп. и дата

Инв.№ подл.

Файл

AUTOCAD system