

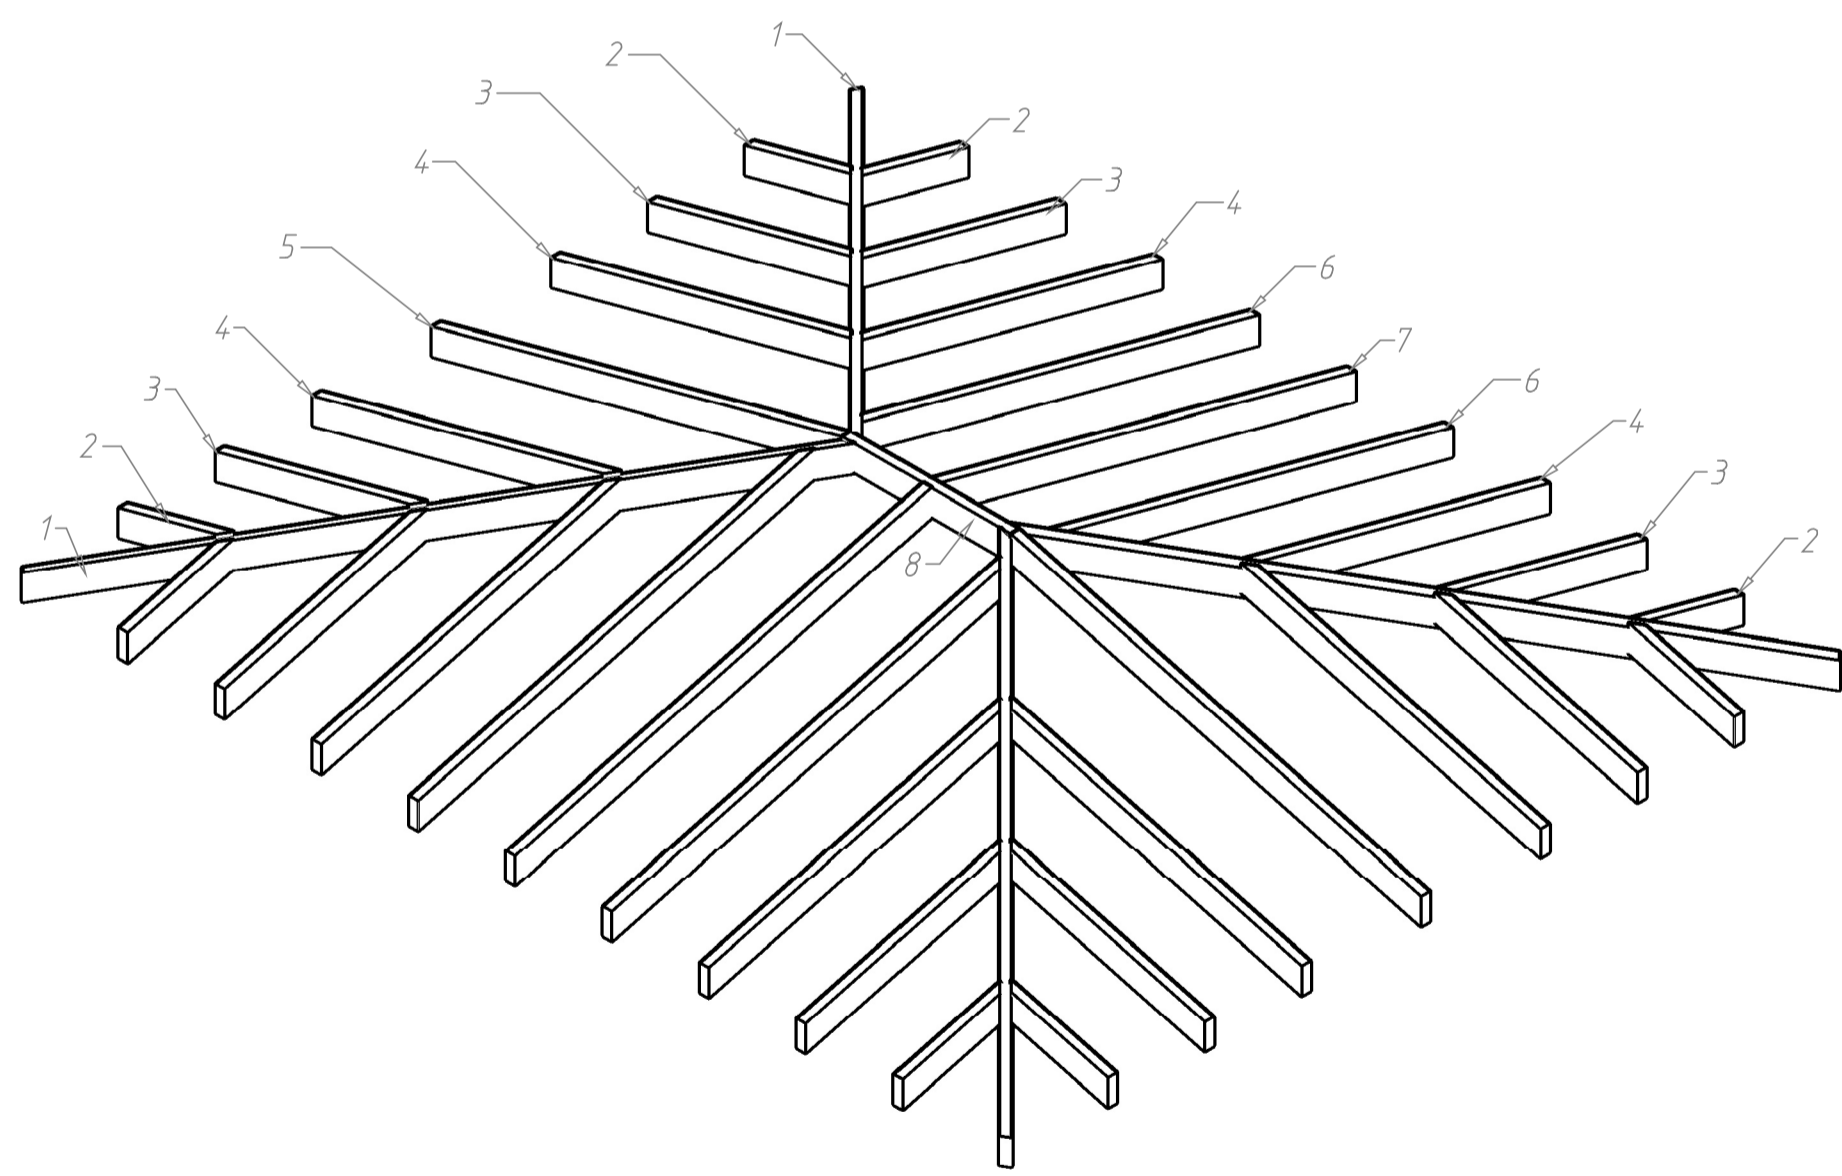


Доска 100x25
Шаг 100мм

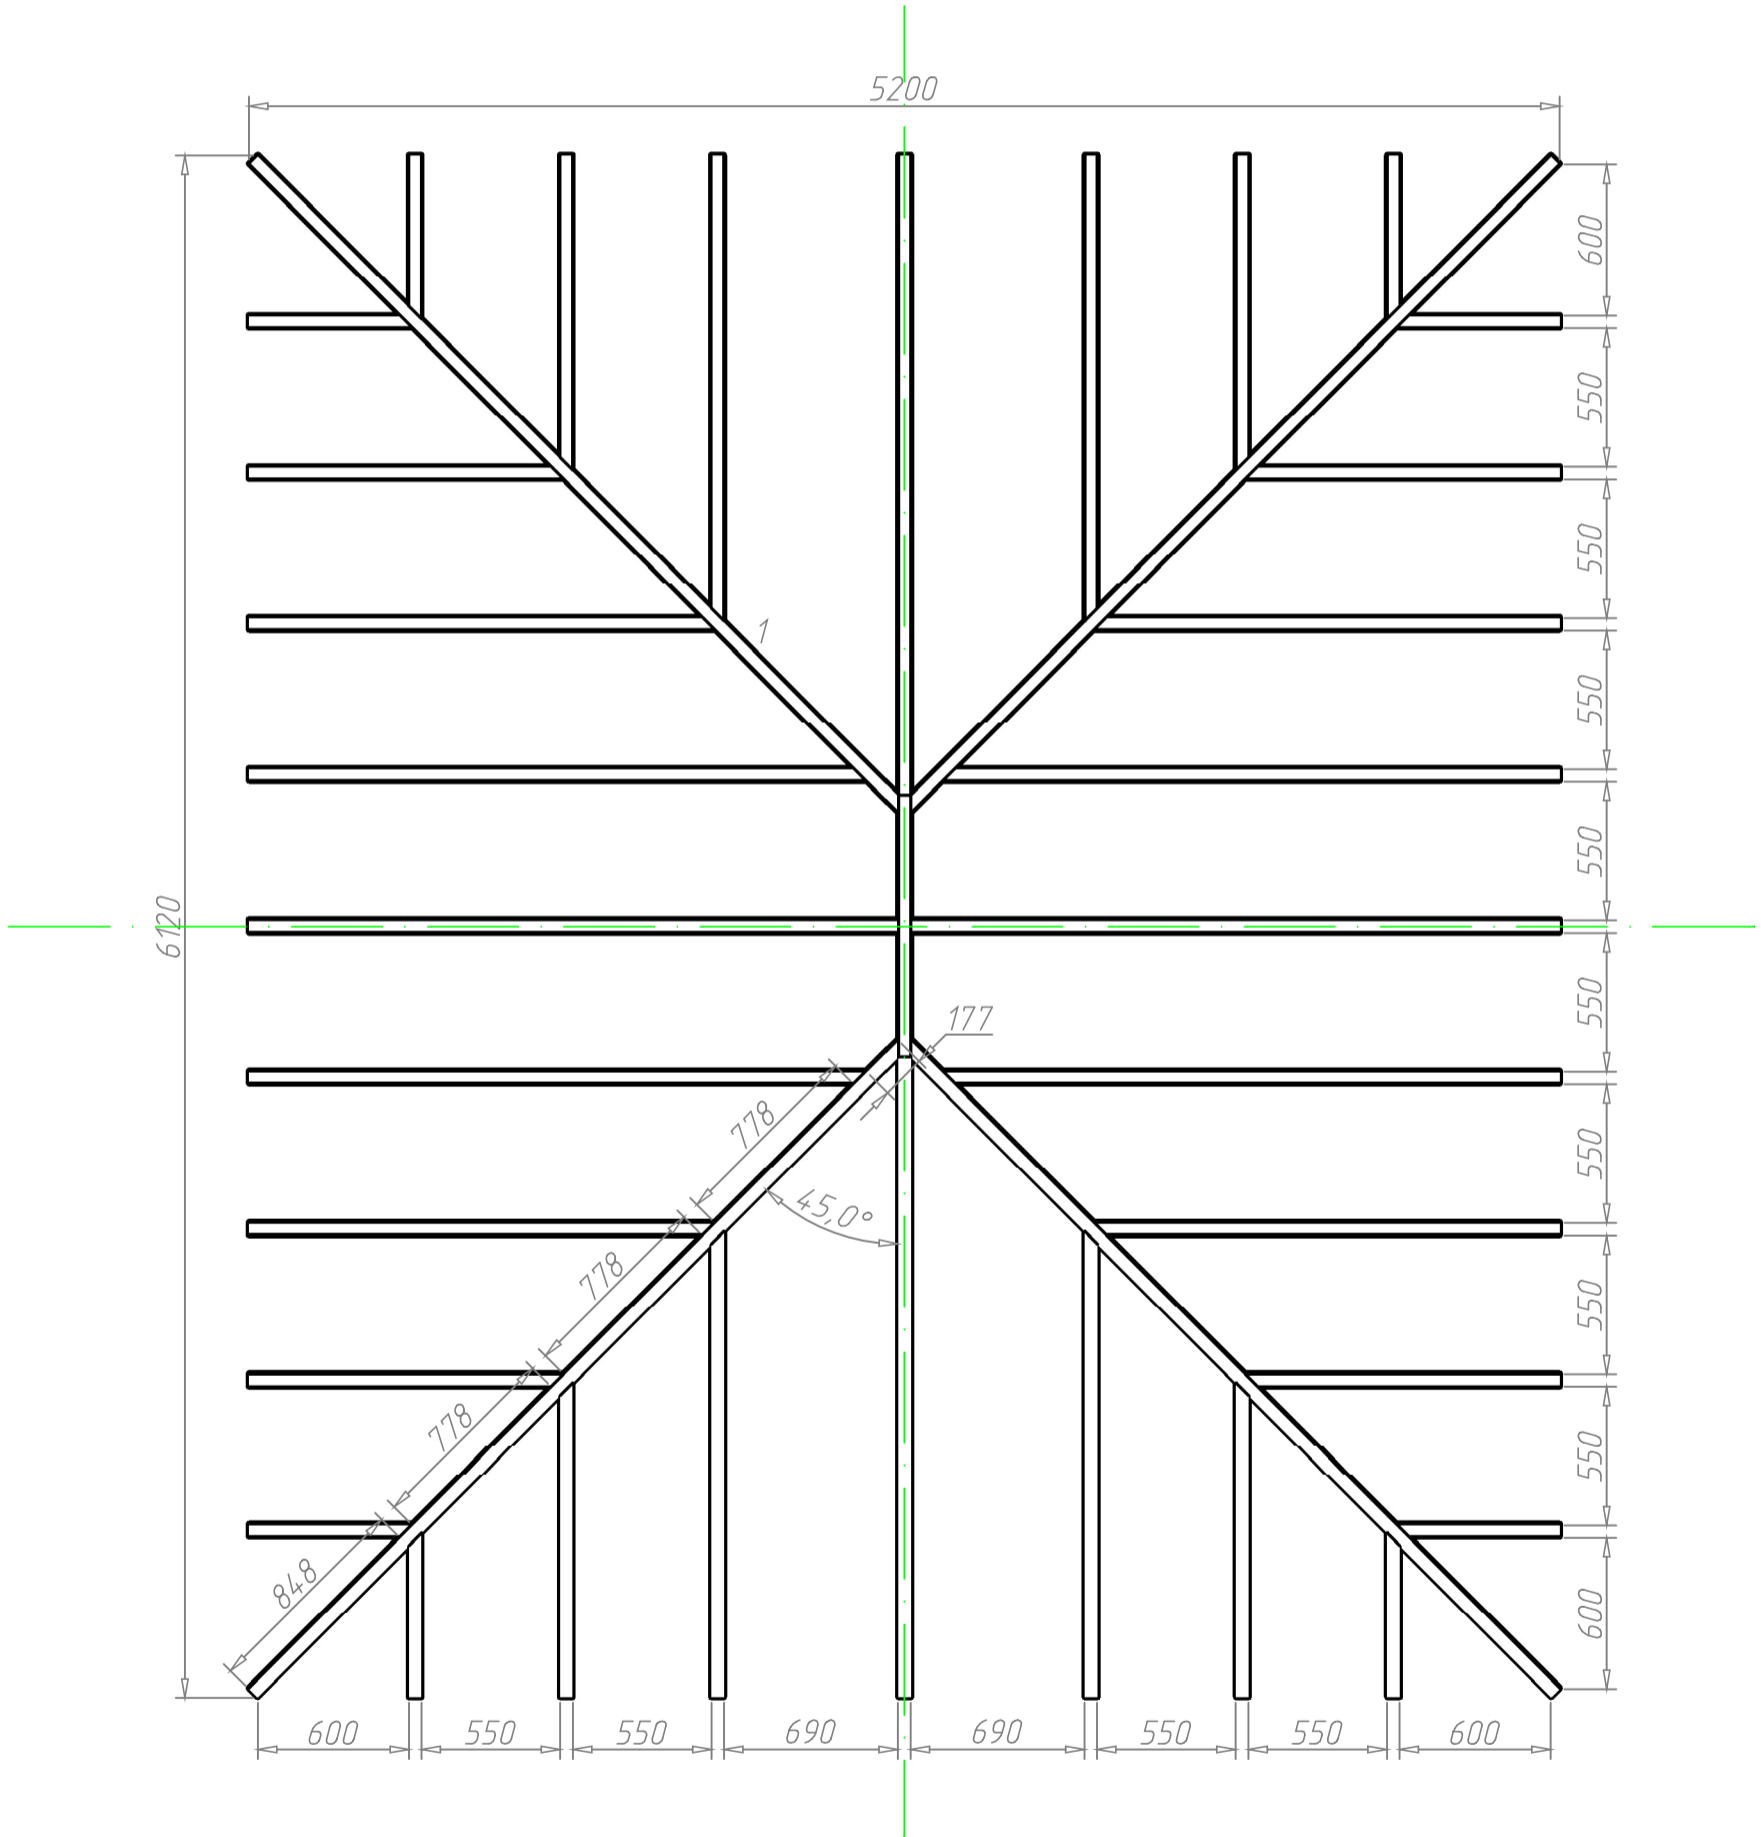

- 1 - Брус 150x50 L=3737 4шт
- 2 - Брус 150x50 L=713 4шт
- 3 - Брус 150x50 L=1334 4шт
- 4 - Брус 150x50 L=1955 4шт
- 5 - Брус 150x50 L=2669 2шт
- 6 - Брус 150x50 L=2576 4шт
- 7 - Брус 150x50 L=2706 2шт
- 8 - Брус 150x50 L=1040 4шт

					019.03.00.01									
					Кровля									
<i>Изм.</i>	<i>Лист</i>	<i>№ докум.</i>	<i>Подп.</i>	<i>Дата</i>										
<i>Разраб.</i>	Дудник К.А.													
<i>Проверил</i>														
<i>Т.контр.</i>														
<i>И.контр.</i>														
<i>Утвердил</i>														
					<table border="1" style="width: 100%; border-collapse: collapse;"> <tr> <td style="width: 33%;"><i>Лист</i></td> <td style="width: 33%;"><i>Масса</i></td> <td style="width: 33%;"><i>Масштаб</i></td> </tr> <tr> <td style="text-align: center;">X</td> <td></td> <td></td> </tr> <tr> <td colspan="2" style="text-align: center;"><i>Лист</i></td> <td style="text-align: center;"><i>Листов</i></td> </tr> </table>	<i>Лист</i>	<i>Масса</i>	<i>Масштаб</i>	X			<i>Лист</i>		<i>Листов</i>
<i>Лист</i>	<i>Масса</i>	<i>Масштаб</i>												
X														
<i>Лист</i>		<i>Листов</i>												

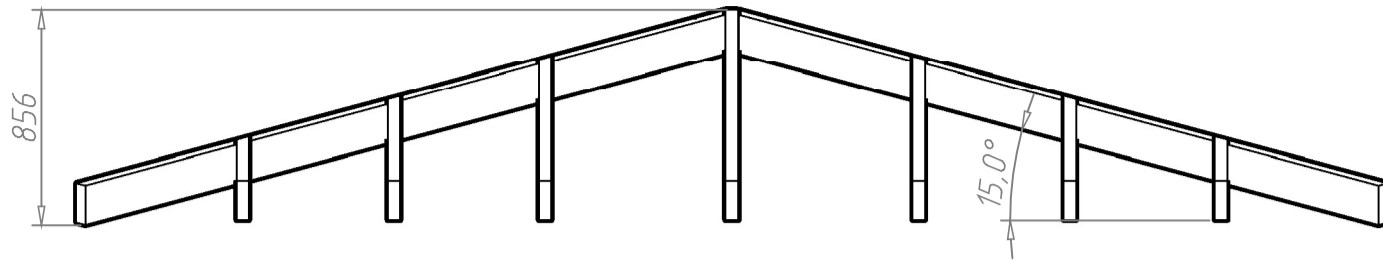

					019.03.00.02		
					Кровля		
Изм.	Лист	№ докум.	Подп.	Дата	Лист	Масса	Масштаб
Разраб.		Дудник К.А.			X		1:30
Проверил					Лист		Листов
Т.контр.							
Н.контр.							
Утвердил							