Обмеры производились в помещении с декоративной
отделкой всех поверхностей.
За нулевую отметку принята отметка чистового пола.
Тип дома панельный.

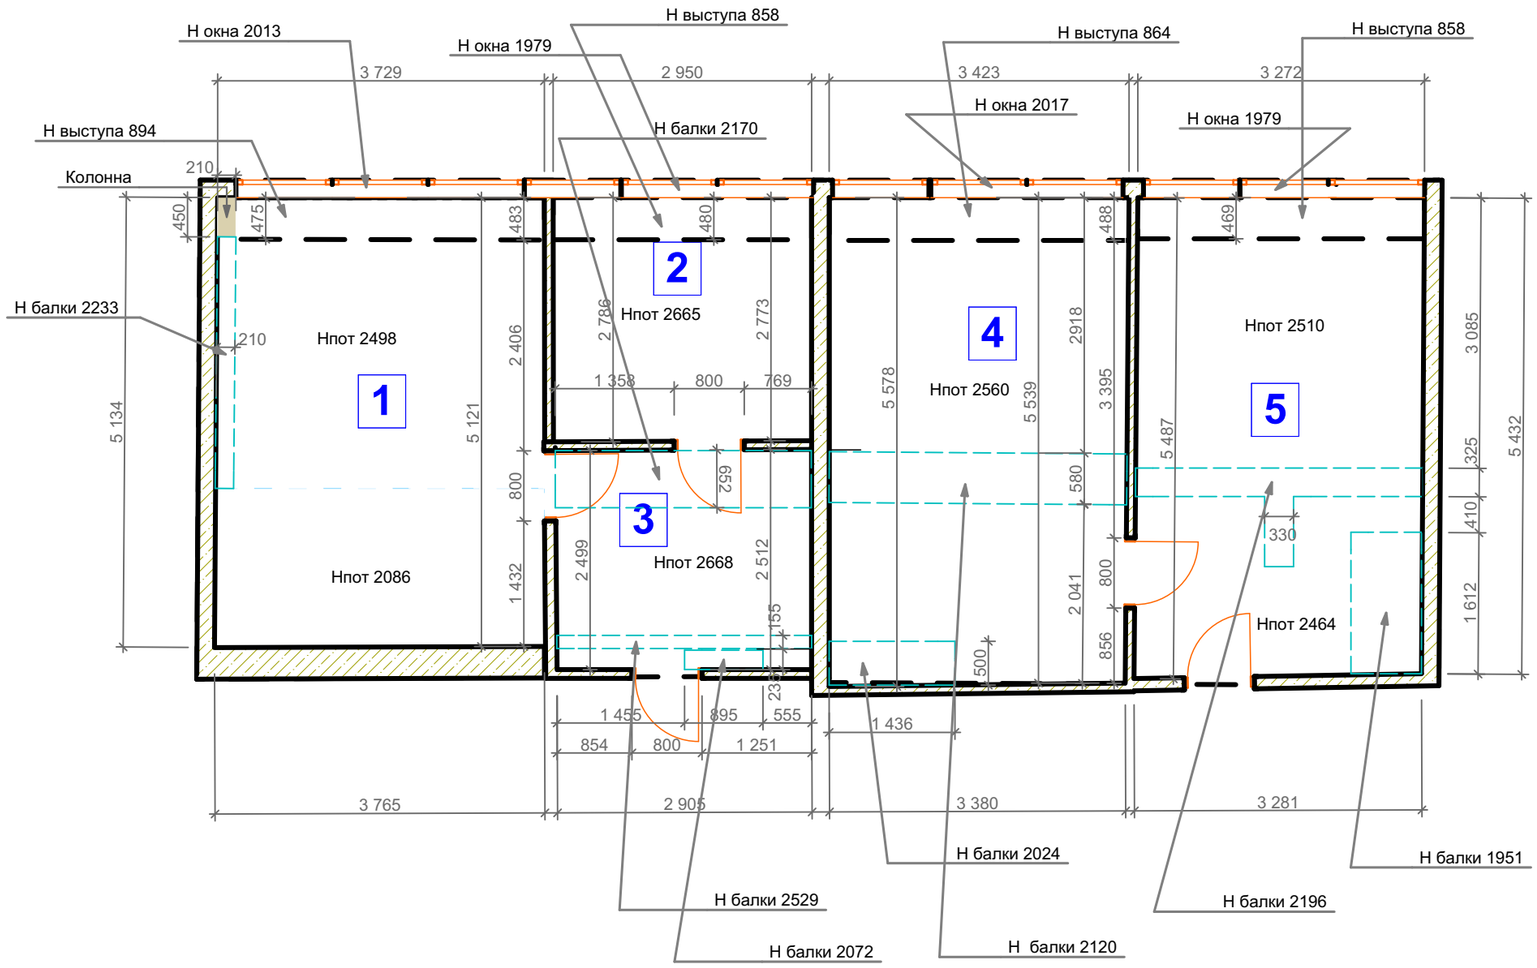

Экспликация

Наименование	Площадь
1 Помещение	19,21
2 Помещение	8,17
3 Помещение	7,28
4 Помещение	18,82
5 Помещение	17,71
	71,19 м2

						Обмерный план		
						Северное Чертаново	Стадия	Лист	Листов