


План помещения




- Нужно сделать.
1. Электричество протянуть (розетки, выключатели).
 2. Сделать гидроизоляцию, потолка и пола - ванны, туалета.
 3. Отштукатурить и отшпаклевать стены под покраску, с малярной и штукатурной сеткой, все наружные углы с металлическими уголками .
 4. Все полы из керамогранита.
 5. Плитку положить на стены в ванне, в туалете и сделать фартук на кухне.
 6. Покрасить стены.
 7. Установить плинтуса, унитаз, ванну и бойлер. Подвести слив к стиральной машине и к мойдадыру и сделать выводы на кухню.
 8. Сделать реечный потолок в ванне, в туалете и на балконе и установить светильники в них.
 9. Установить межкомнатные двери.


План расположения выключателей

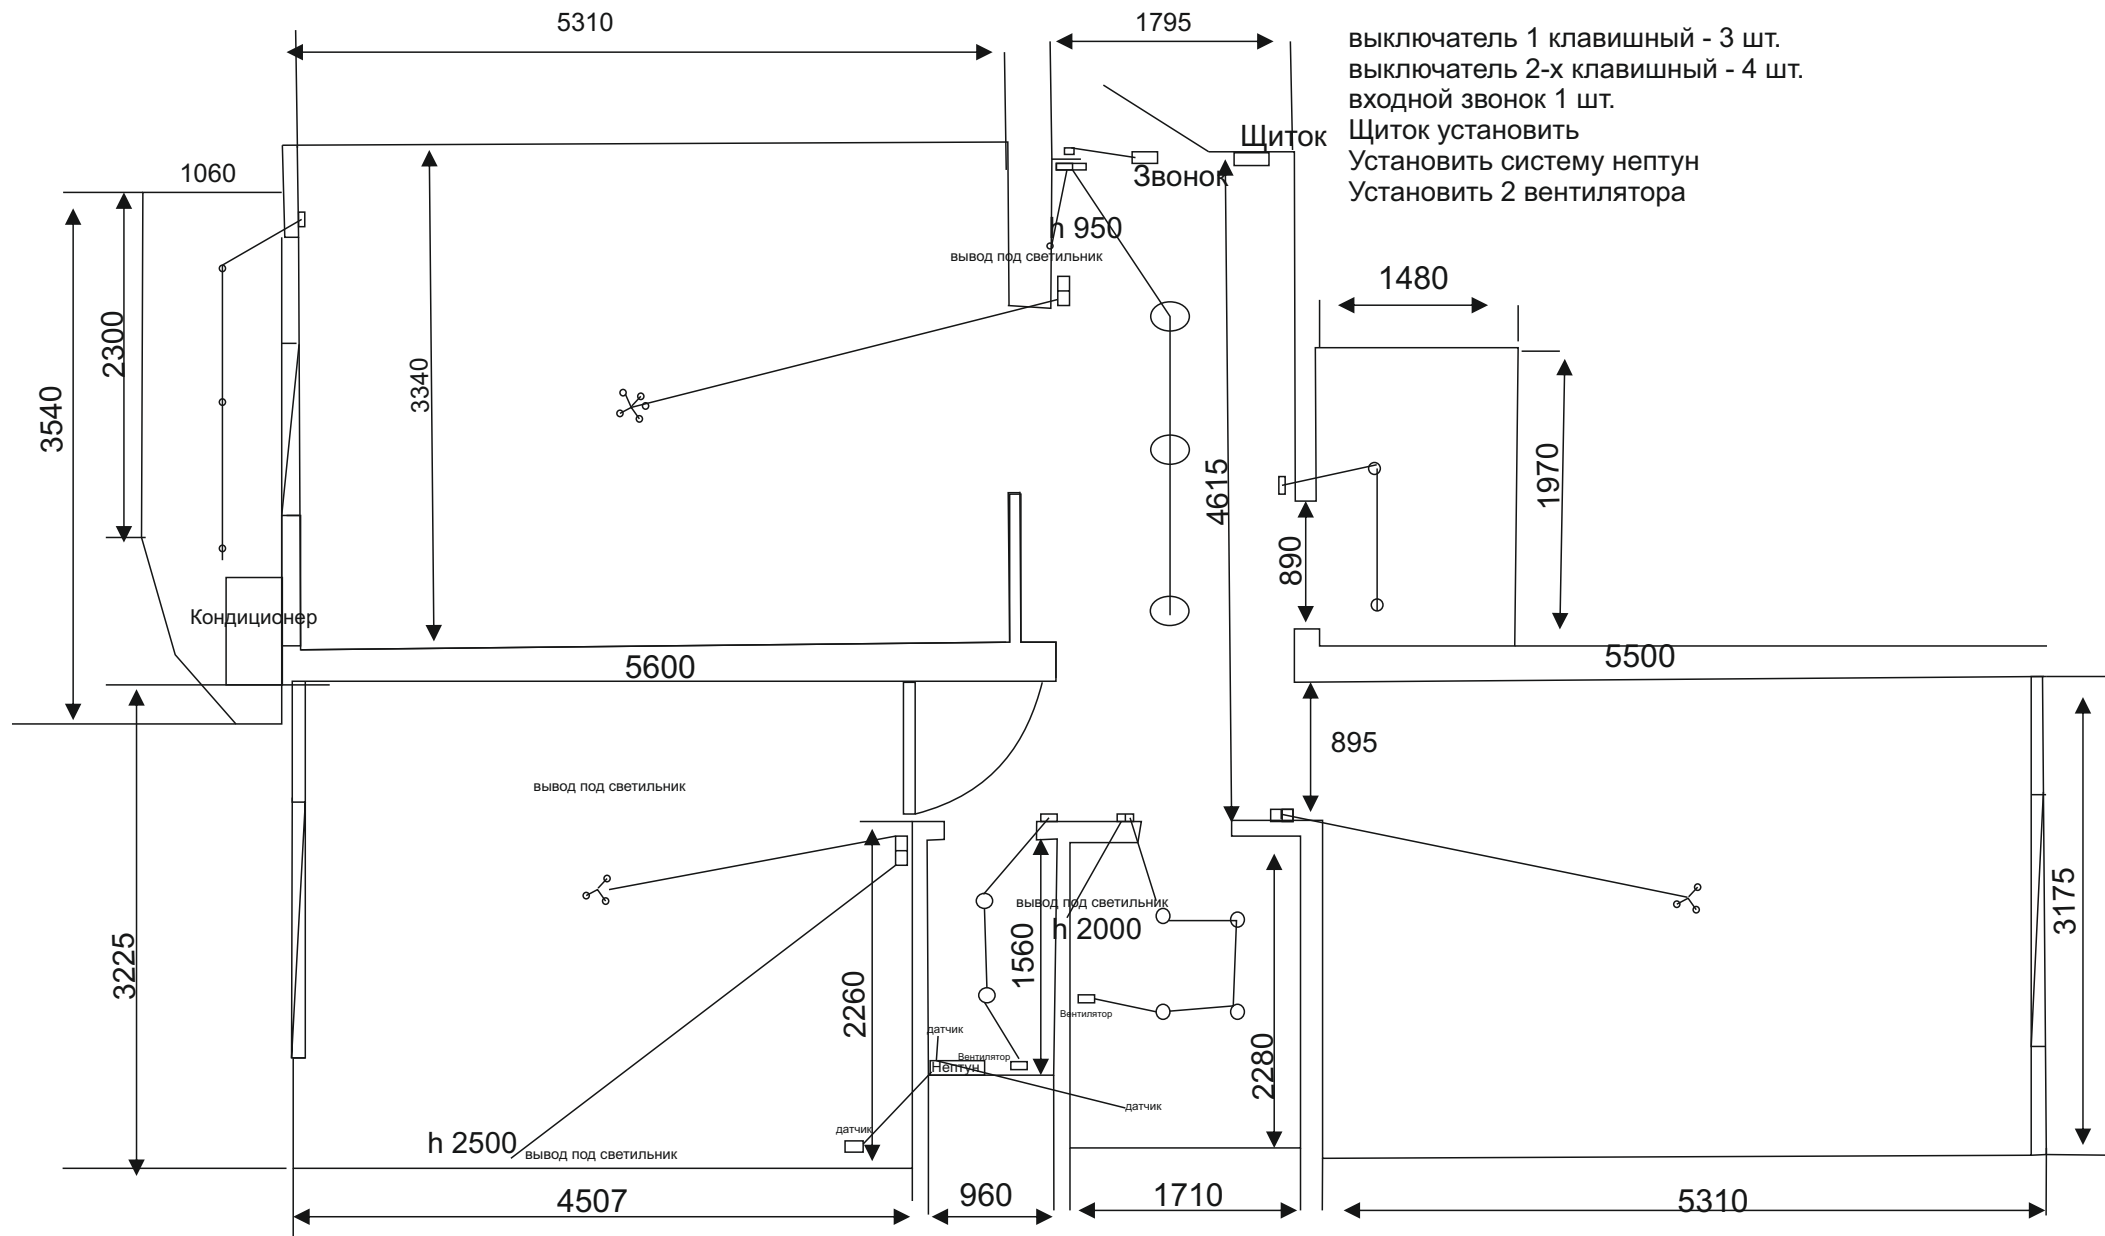

План расположения розеток

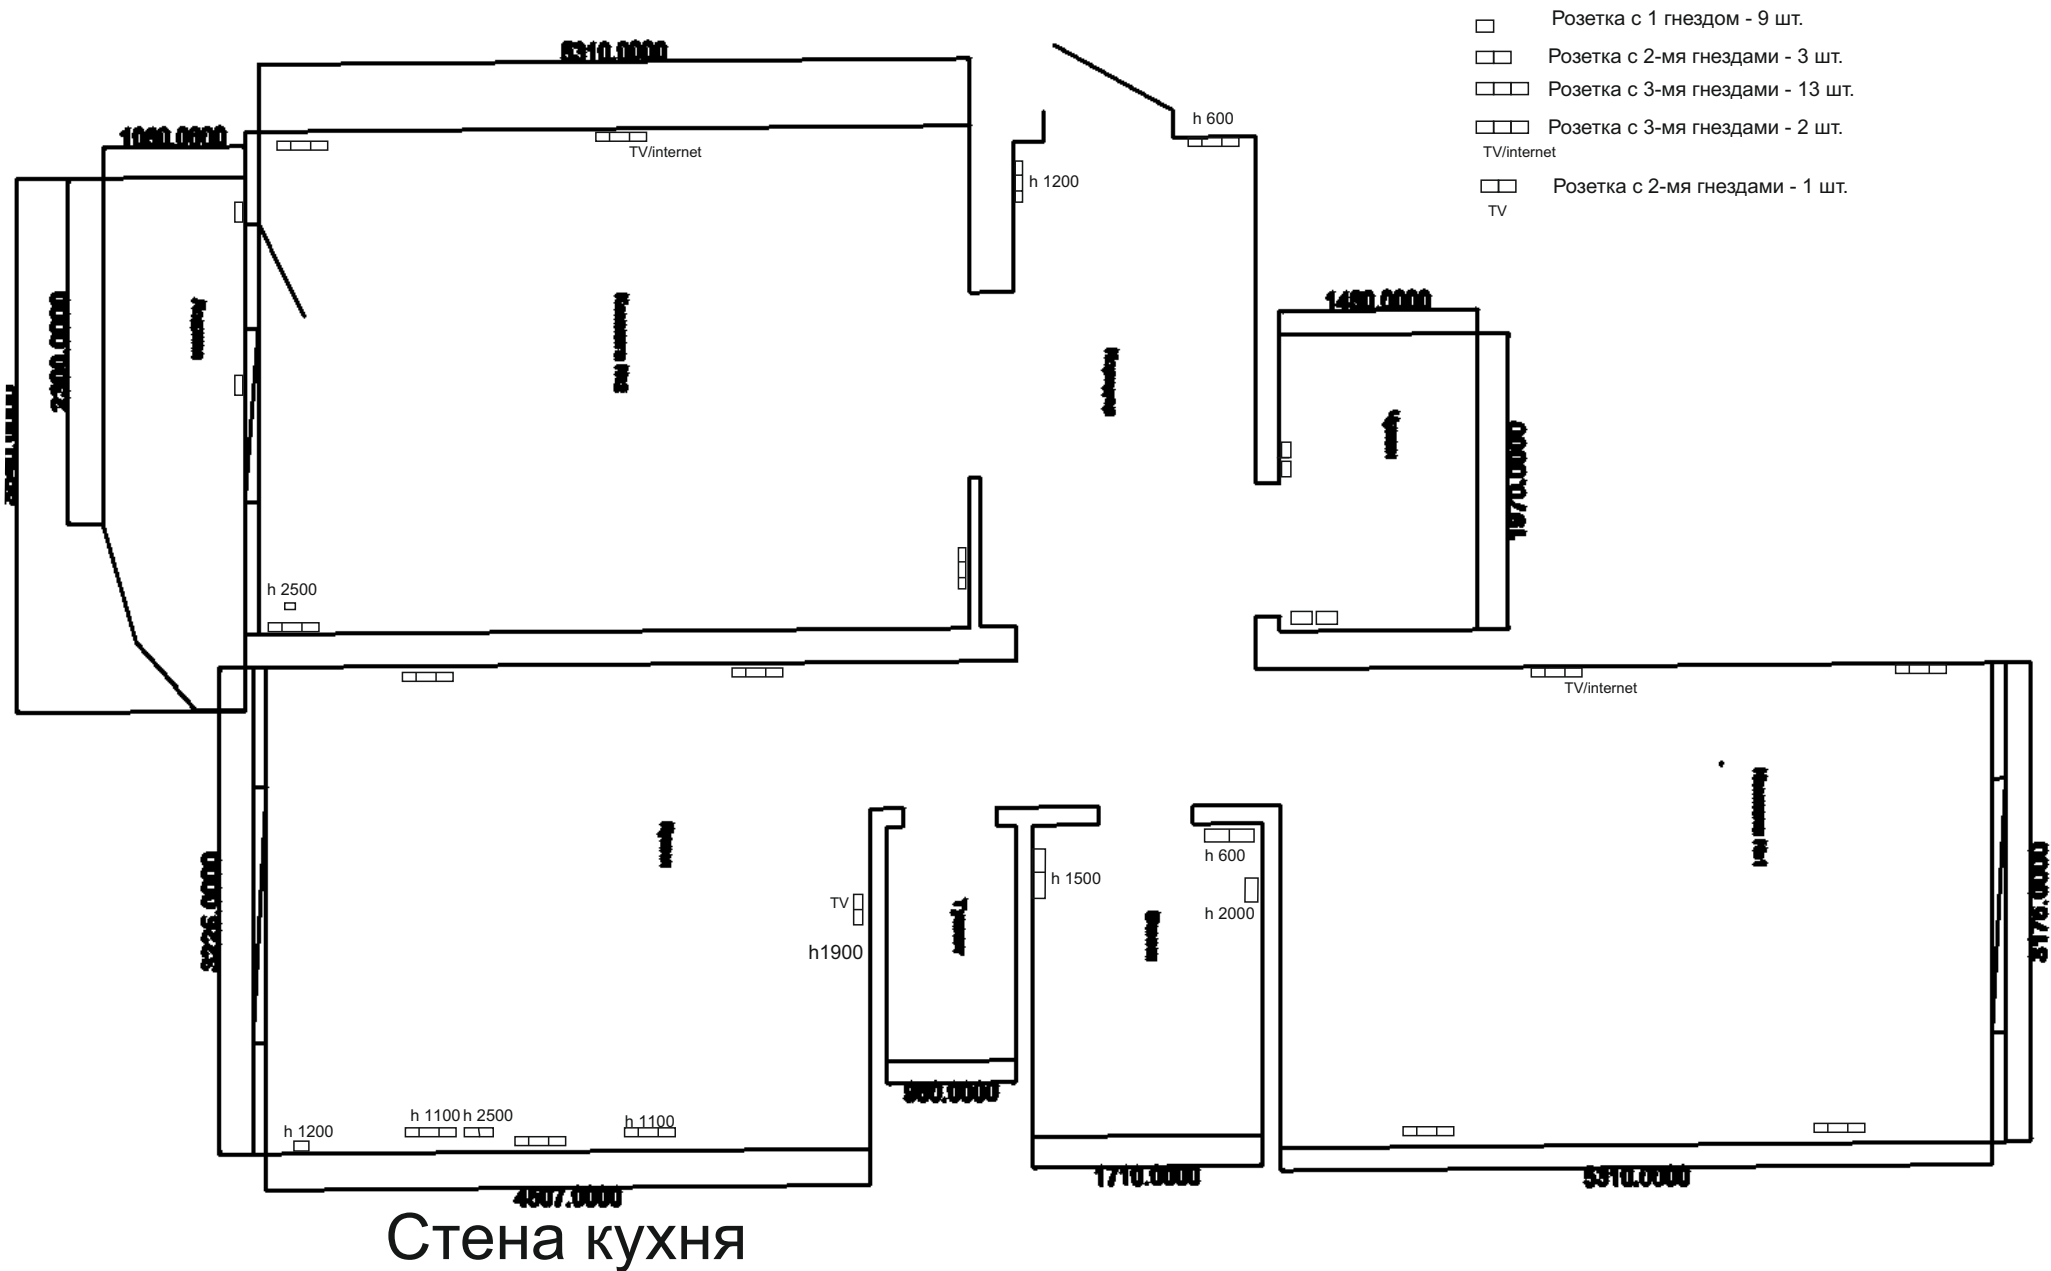

Стена кухня, расположения розеток

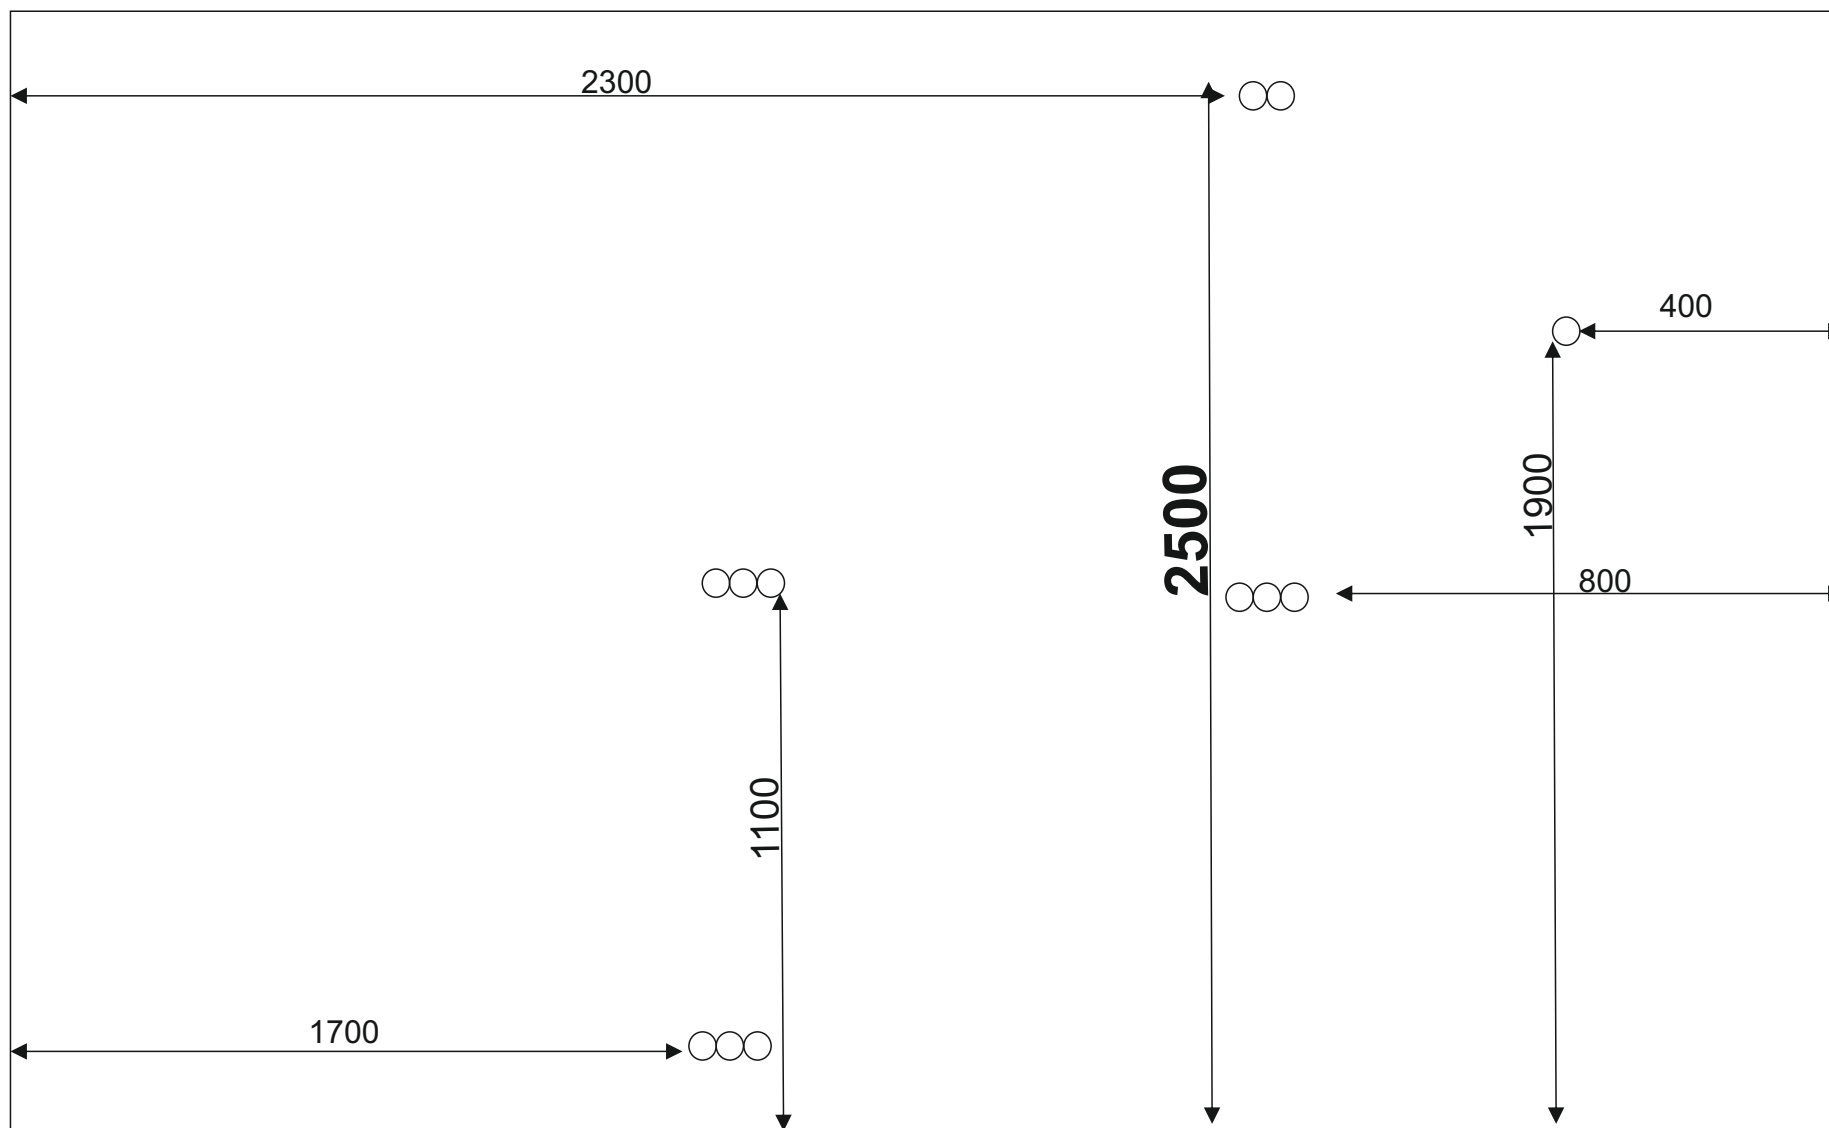

4507

