






СОГЛАСОВАНО

Изм. № подл.	Подпись и дата	Взамен инв. №

© ООО «МЕЗОНПРОЕКТ» 2015

УСЛОВНЫЕ ОБОЗНАЧЕНИЯ:

-  Керамогранит KERAMA MARAZZI Daisen SG603200R 60x60
-  Керамогранит KERAMA MARAZZI Daisen SG211500R 60x30
-  Декор KERAMA MARAZZI Daisen коричневый 60x30 SG2111400R лазерная резка 10x60
-  Декор KERAMA MARAZZI Daisen коричневый 60x30 SG2111400R лазерная резка 7.2x7.2
-  Плинтус KERAMA MARAZZI Daisen беж 60x9.5 SG207700R


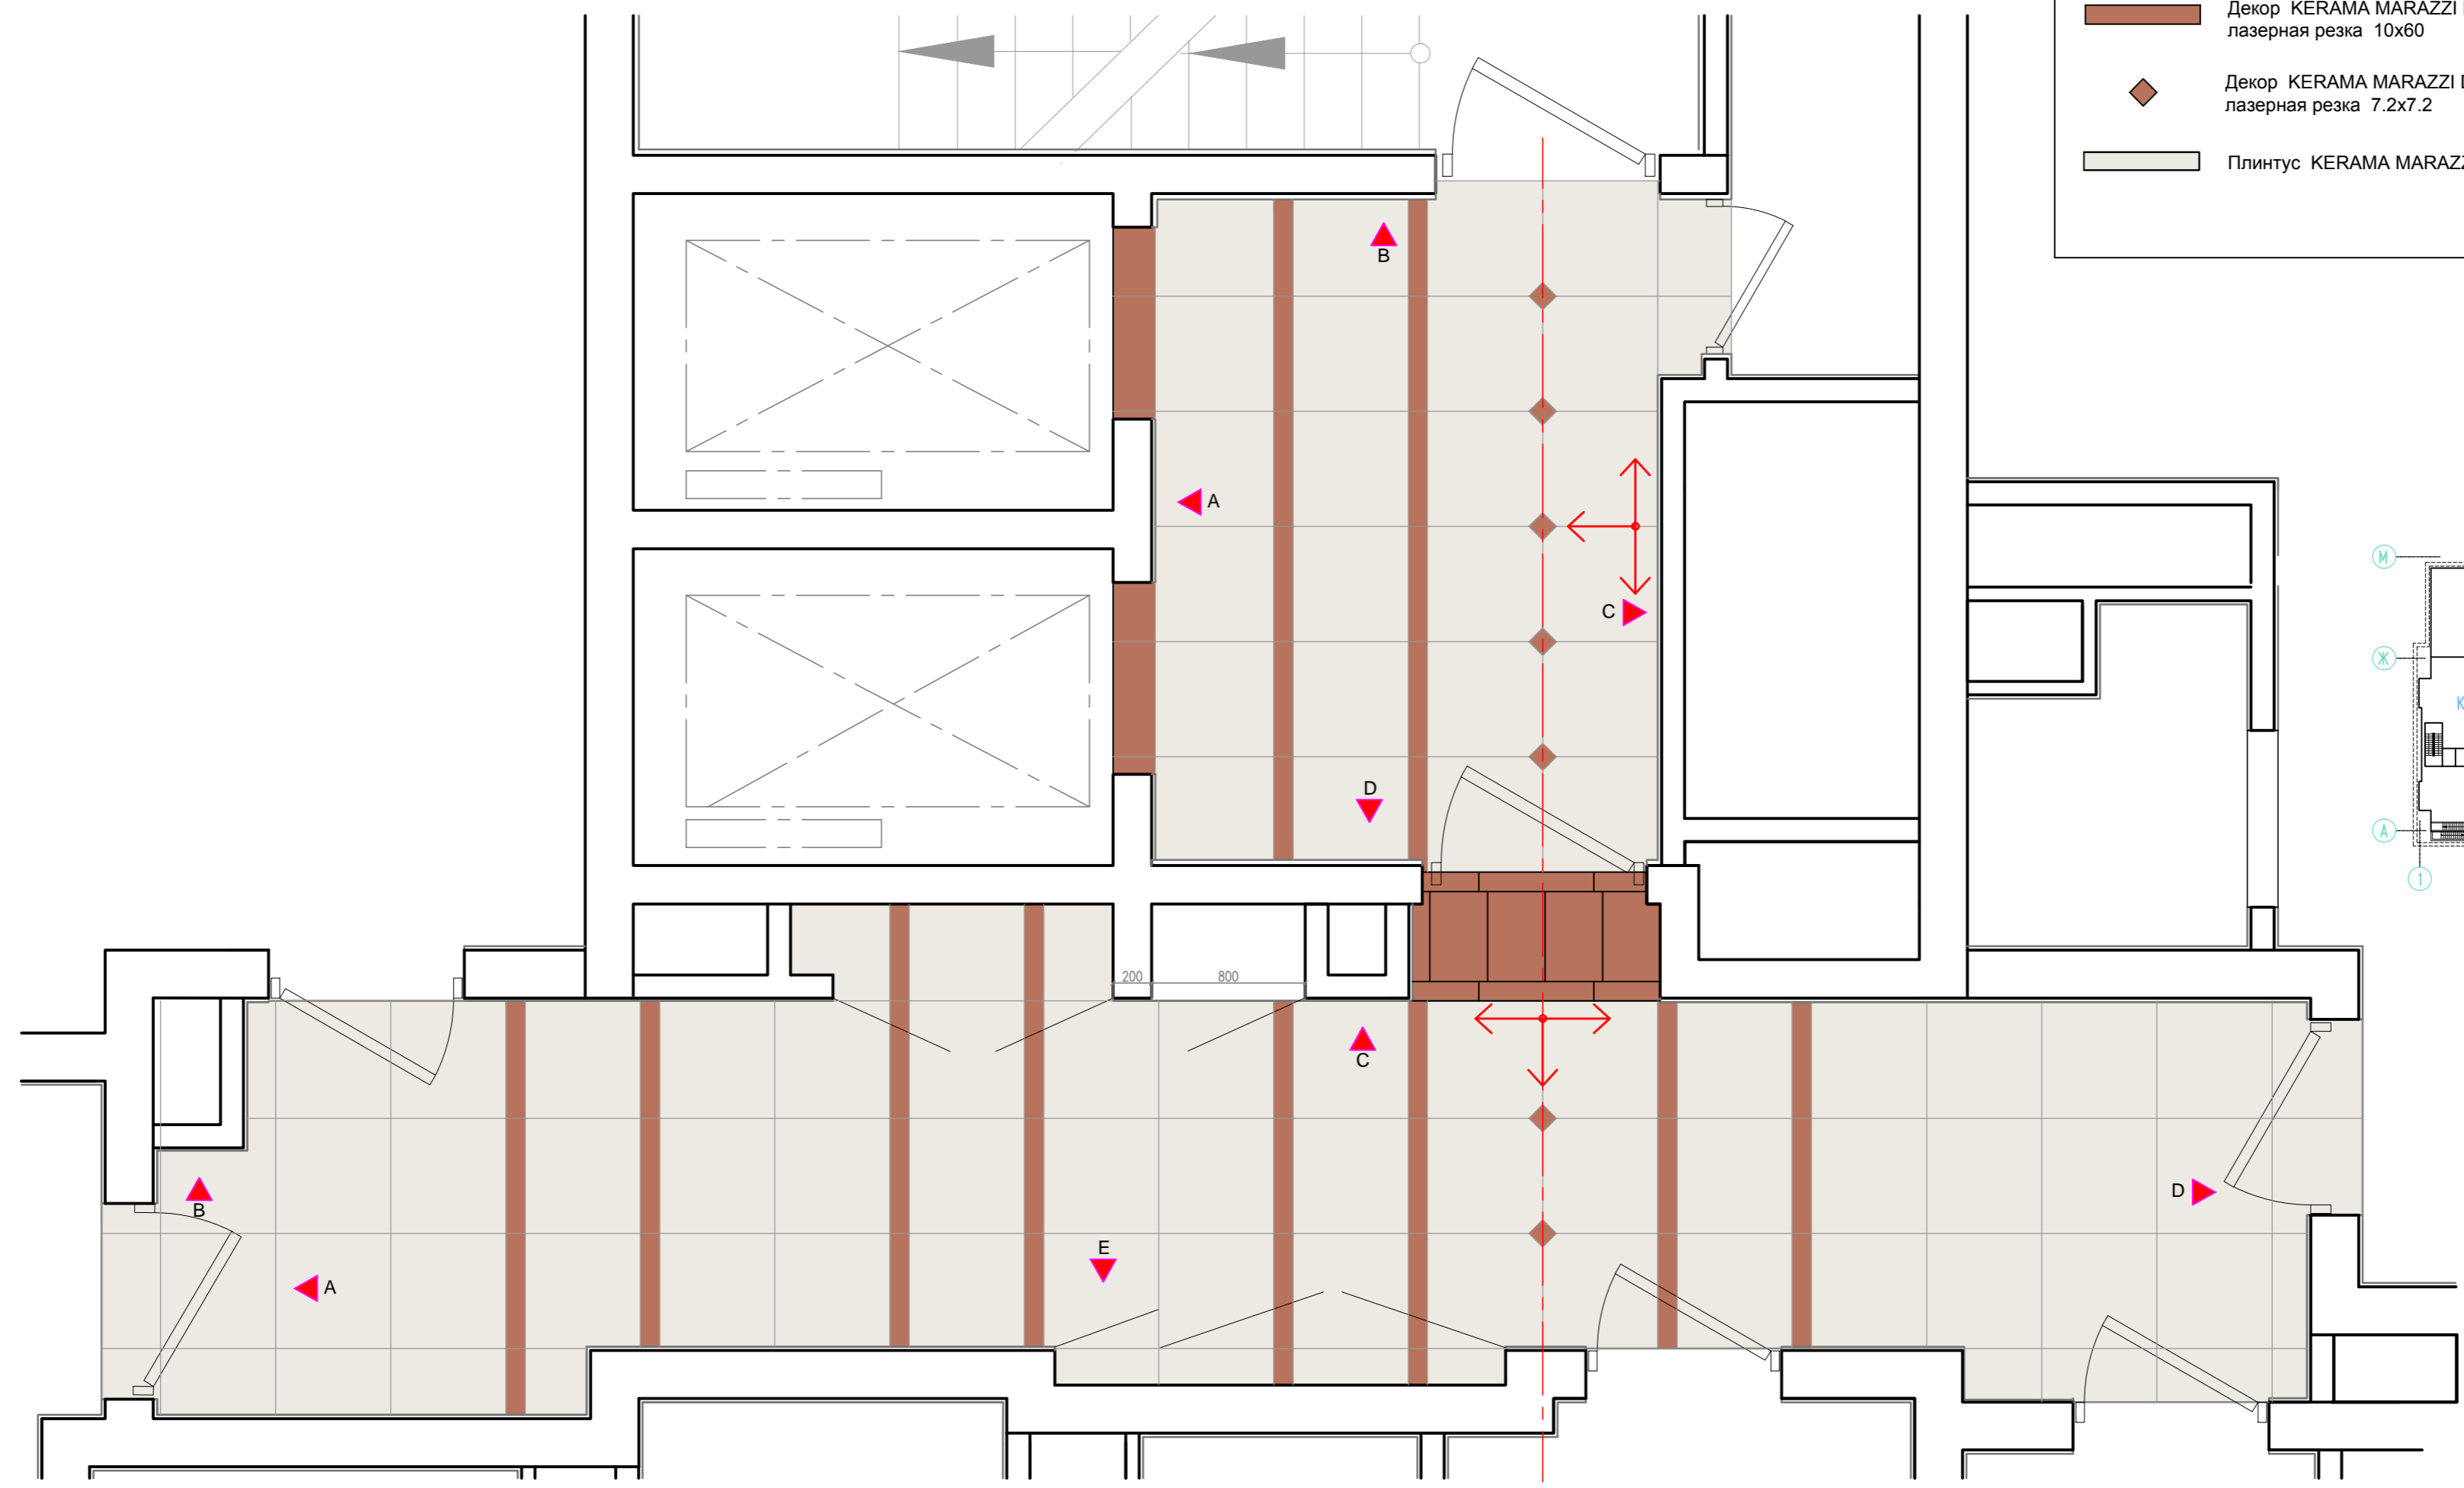


СХЕМА ЖИЛОГО КОМПЛЕКСА

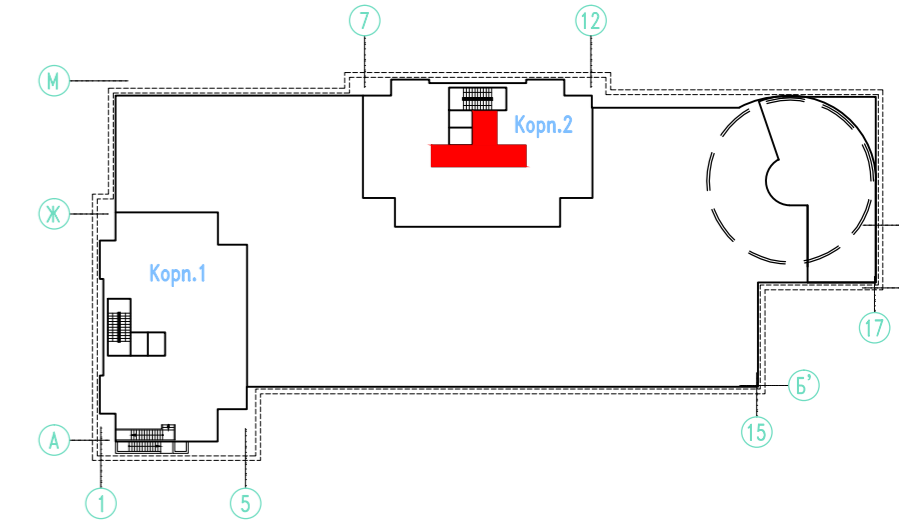

Изм.	Нуч.	Лист	Идок.	Дата	Подпись	Дата	Заказчик: ОАО "Москапстрой"	171-11-2014 - 0-АИ
Рук. маст.	Машков И.К.			12.2015			Жилой комплекс с подземной автостоянкой и встроенными помещениями по адресу: г.Москва, внутригородское муниципальное образование Таганское, улица Рогожский Вал, вл.11	
ГАП	Шицкова Е. А.						Дизайн-проект МОП.	Стадия
Вед.Арх	Возвышаев Н.А.							АИ
Гл. Диз.	Кузьмина Н.А.							Лист
								Листов
							Лифтовой и квартирный холлы. План пола с раскладкой плитки. М 1:30	ООО "МЕЗОНПРОЕКТ"

Формат А2