

Барвиха Хиллс Камин облицовка

Материал: мдф, отделка шпон ДУБ

Перв. примен.

Справ. №

Подпись и дата

Инв. № дубл.

Взам. инв. №

Подпись и дата





Инв. № подл.

Вид спереди

AP-AP (1 : 20)

AR-AR (1 : 20)

BD (1 : 10)

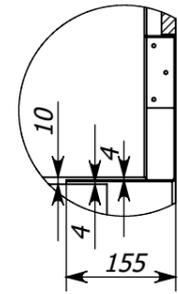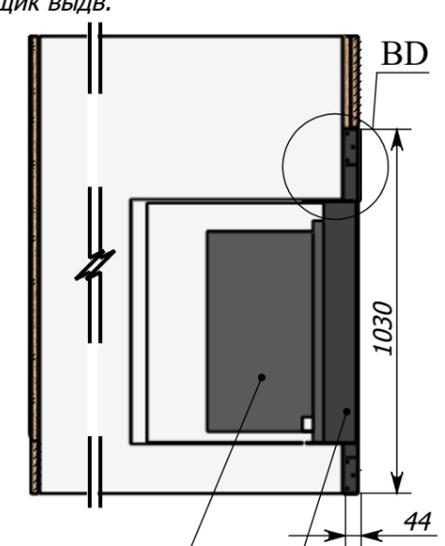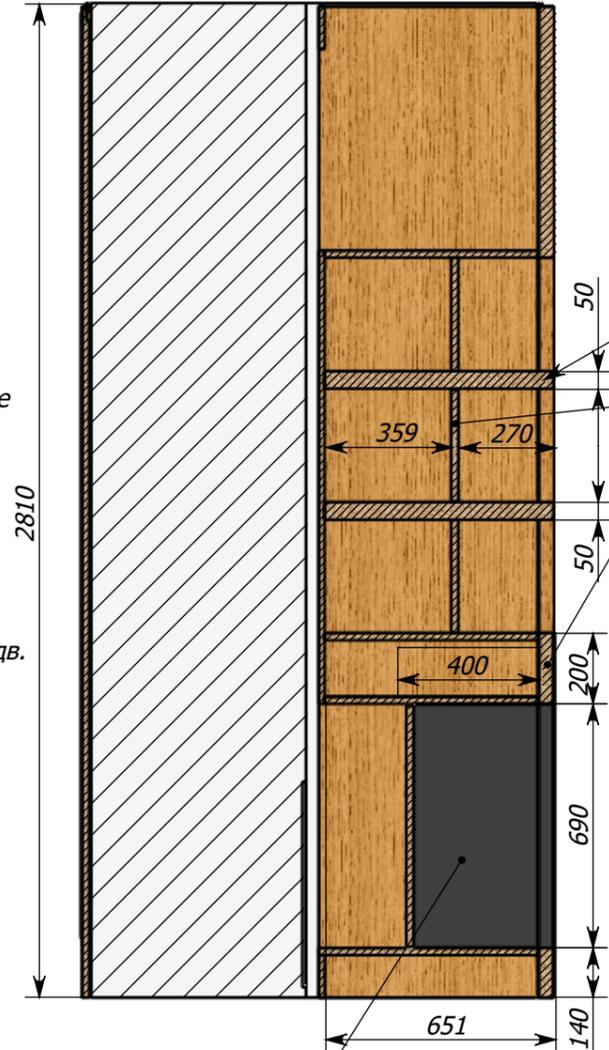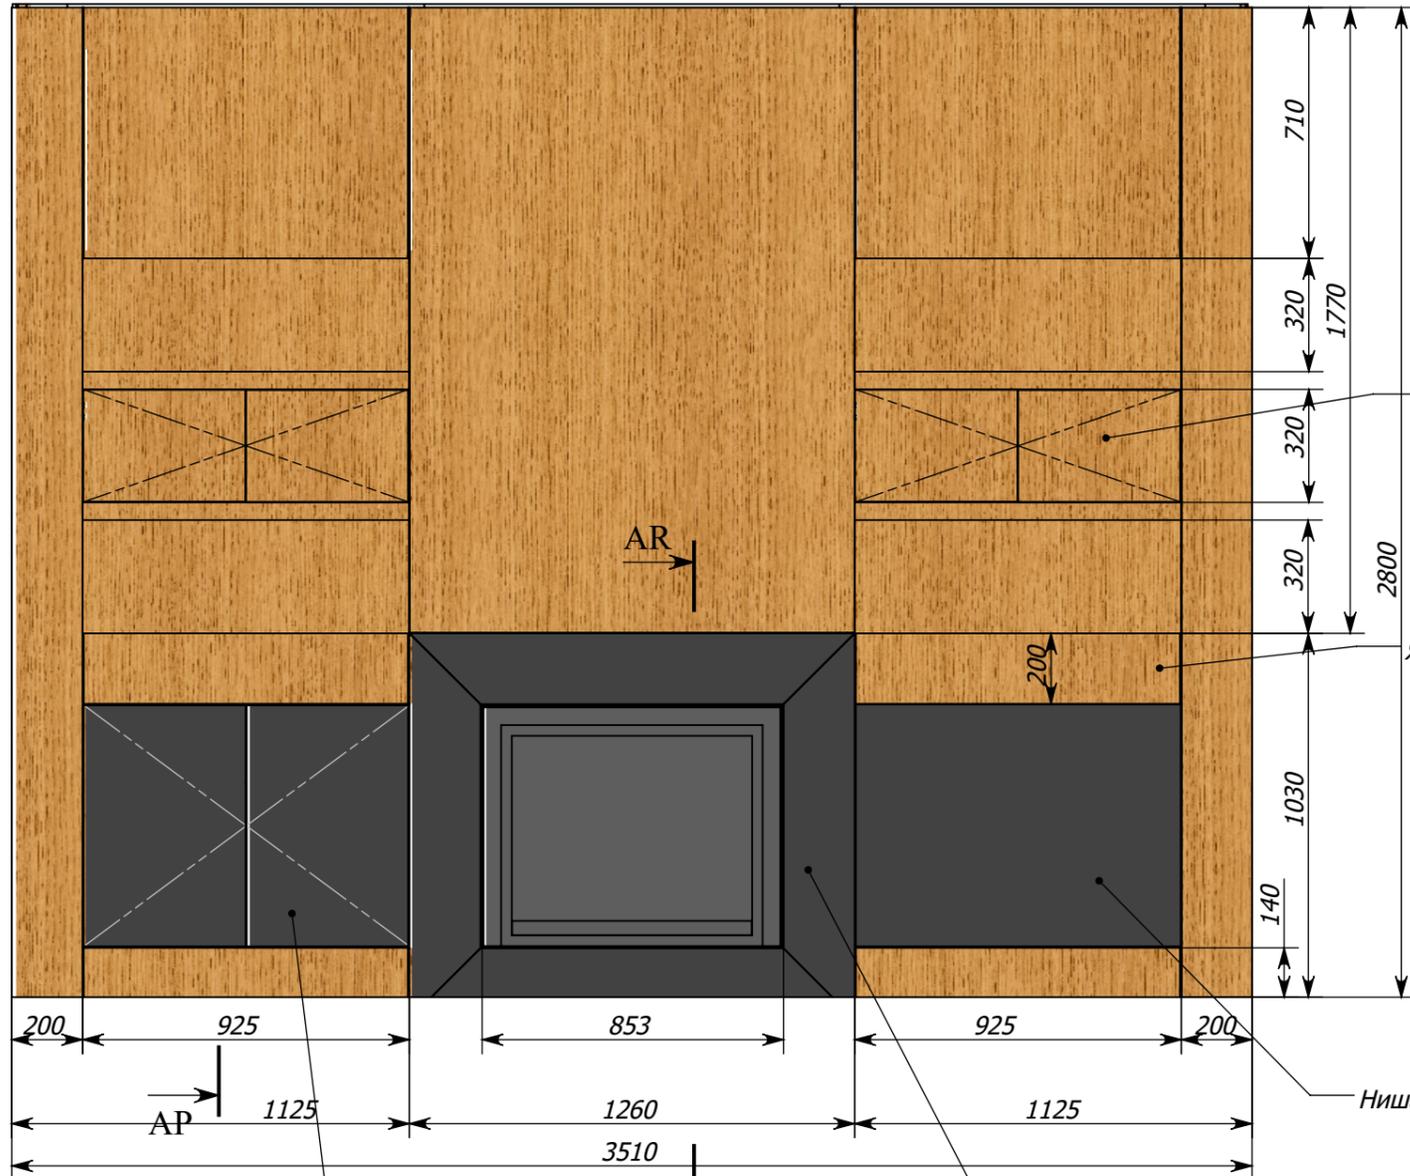

					Барвиха Хиллс Камин облицовка			
Изм.	Лист	№ докум.	Подп.	Дата	Сборка	Лит.	Масса	Масштаб
Разраб.				17.10.2016				1:50
Пров.								
Т.контр.								
Нач. КБ								
Н.контр.								
Утв.								
						Лист 1	Листов 7	
						 ЛЕНТЕХ ГРУП ООО		

Барвиха Хиллс Камин облицовка

Материал: мдф, отделка шпон ДУБ



Перв. примен.

Справ. №

Подпись и дата

Инв. № дубл.

Взам. инв. №





Подпись и дата

Инв. № подл.

Изм	Лист	№ докум.	Подп.	Дата	Лит.	Масса	Масштаб
							1:50
Разраб.				17.10.2016			
Пров.							
Т.контр.							
Нач. КБ							
Н.контр.							
Утв.							
					Лист 3	Листов 7	
					 LENTEX GROUP АМБАСТРА-ГРУП		

Барвиха Хиллс Камин облицовка

Материал: сталь 1,5 мм, термостойкая порошковая краска (шагрень)
Сварные швы зачистить, шлифовать, острые кромки притупить

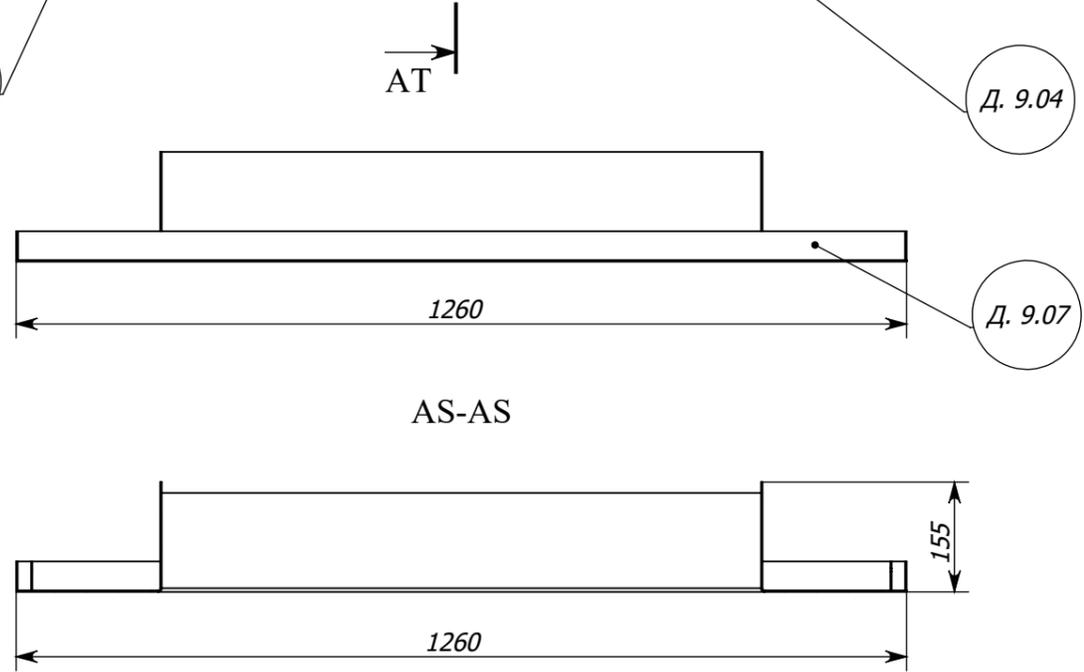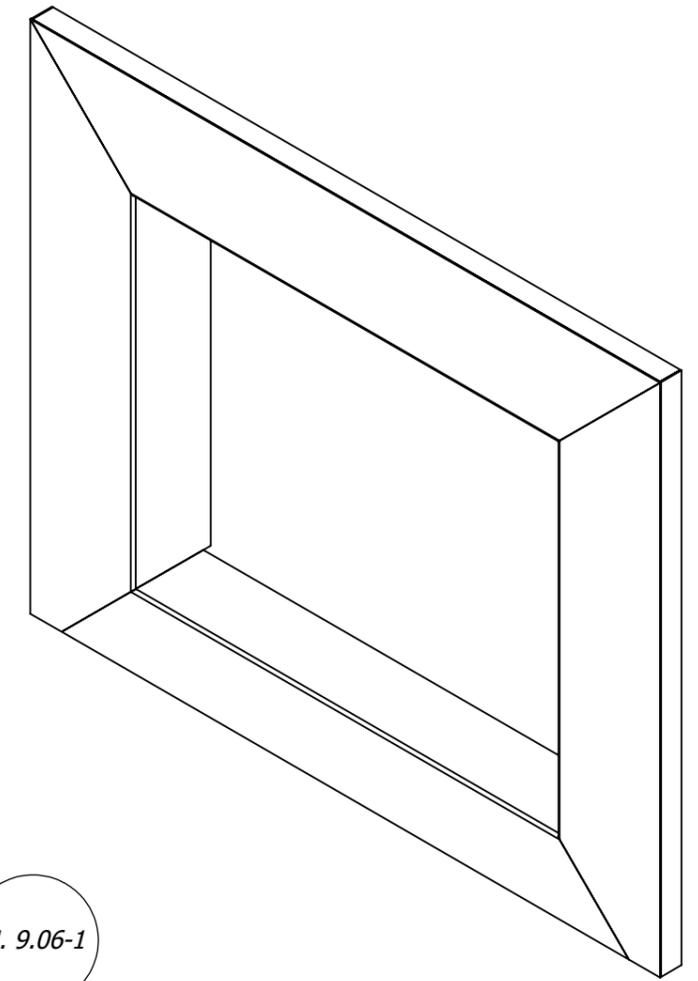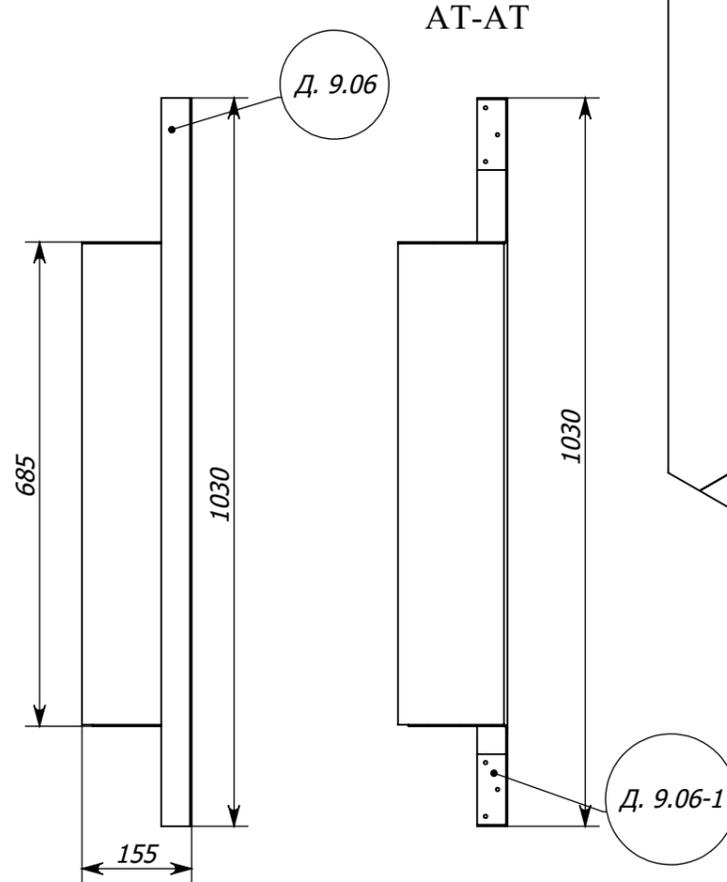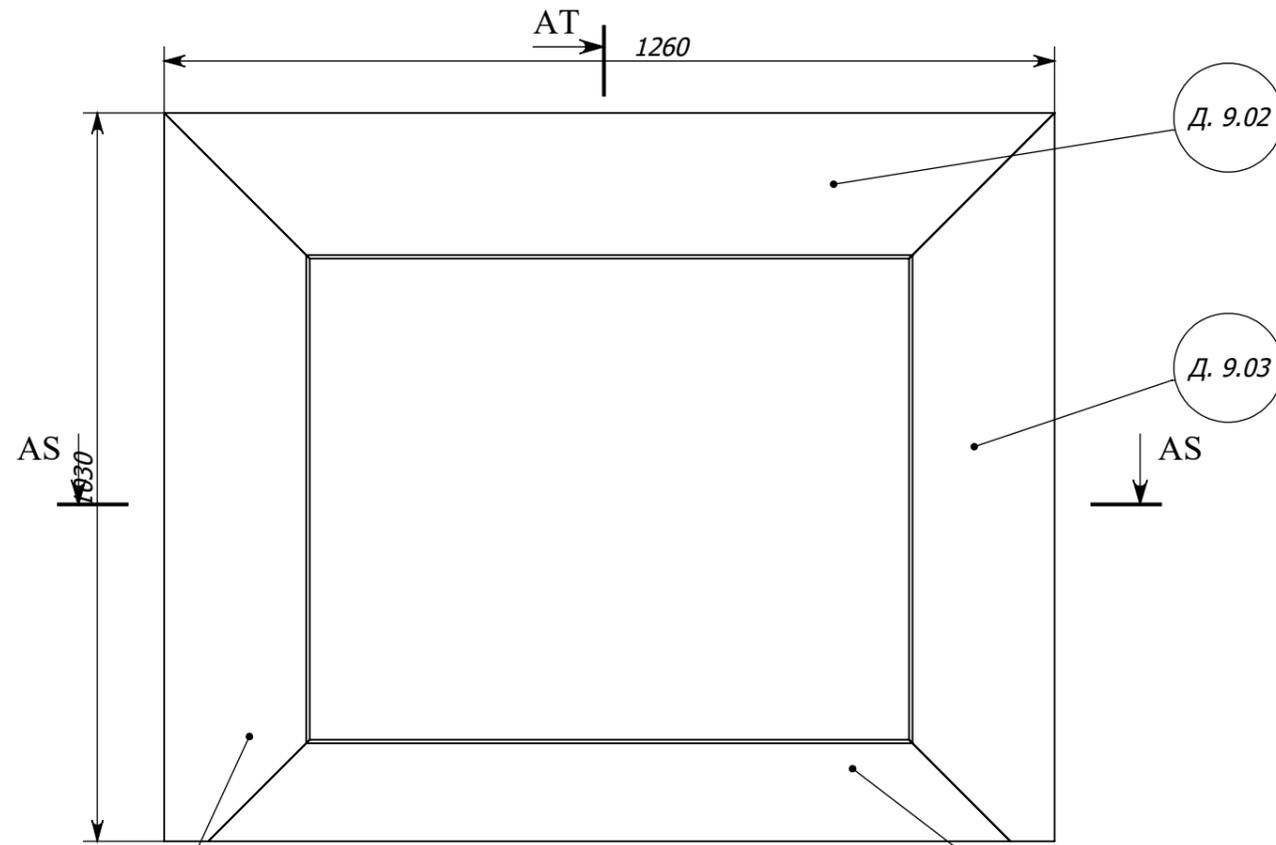

ПОЗИЦИЯ	ОБОЗНАЧЕНИЕ	Наименование	ОПИСАНИЕ	К-ВО
1	Д. 9.02	Ст 3 ГОСТ 380-88 - 2 мм, 1240x184 мм	гибка	1
2	Д. 9.03	Ст 3 ГОСТ 380-88 - 2 мм, 1240x184 мм	гибка	1
2	Д. 9.04	Ст 3 ГОСТ 380-88 - 2 мм, 1240x184 мм	гибка	1
4	Д. 9.05	Ст 3 ГОСТ 380-88 - 2 мм, 1240x184 мм	гибка	1
5	Д. 9.06	Ст 3 ГОСТ 380-88 - 2 мм, 41x1030 мм		2
6	Д. 9.07	Ст 3 ГОСТ 380-88 - 2 мм, 41x1256 мм		2
7	Д. 9.06-1	Ст 3 ГОСТ 380-88 - 2 мм, 41x100 мм		6

Перв. примен.
Справ. №
Подпись и дата
Инв. № дубл.
Взам. инв. №
Подпись и дата
Инв. № подл.

Изм	Лист	№ докум.	Подп.	Дата
Разраб.				17.10.2016
Пров.				
Т.контр.				
Нач. КБ				
Н.контр.				
Утв.				



9.Портал камина

Сборка	Лит.	Масса	Масштаб
			1:10
Лист 4		Листов 7	
 LENTEX GROUP			

Барвиха Хиллс Камин облицовка

Материал: сталь 2 мм, термостойкая порошковая краска (шагрень)

AS-AS

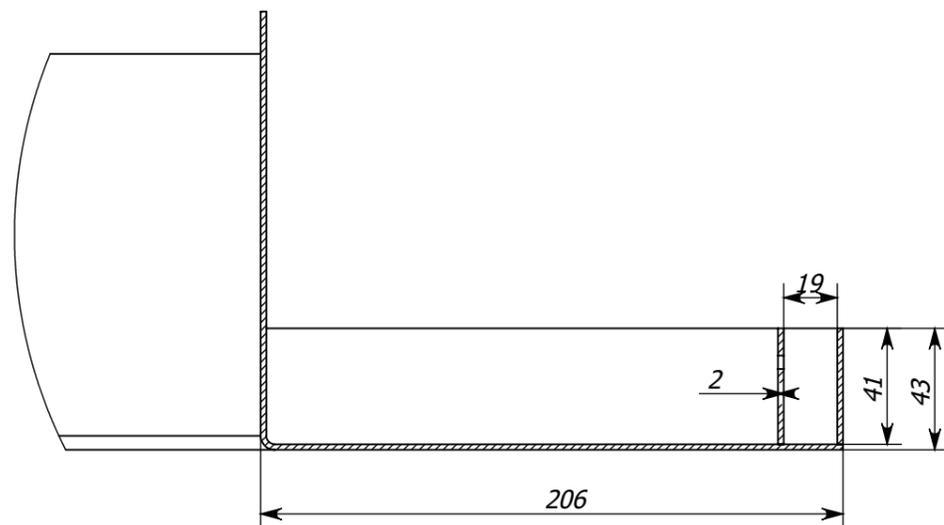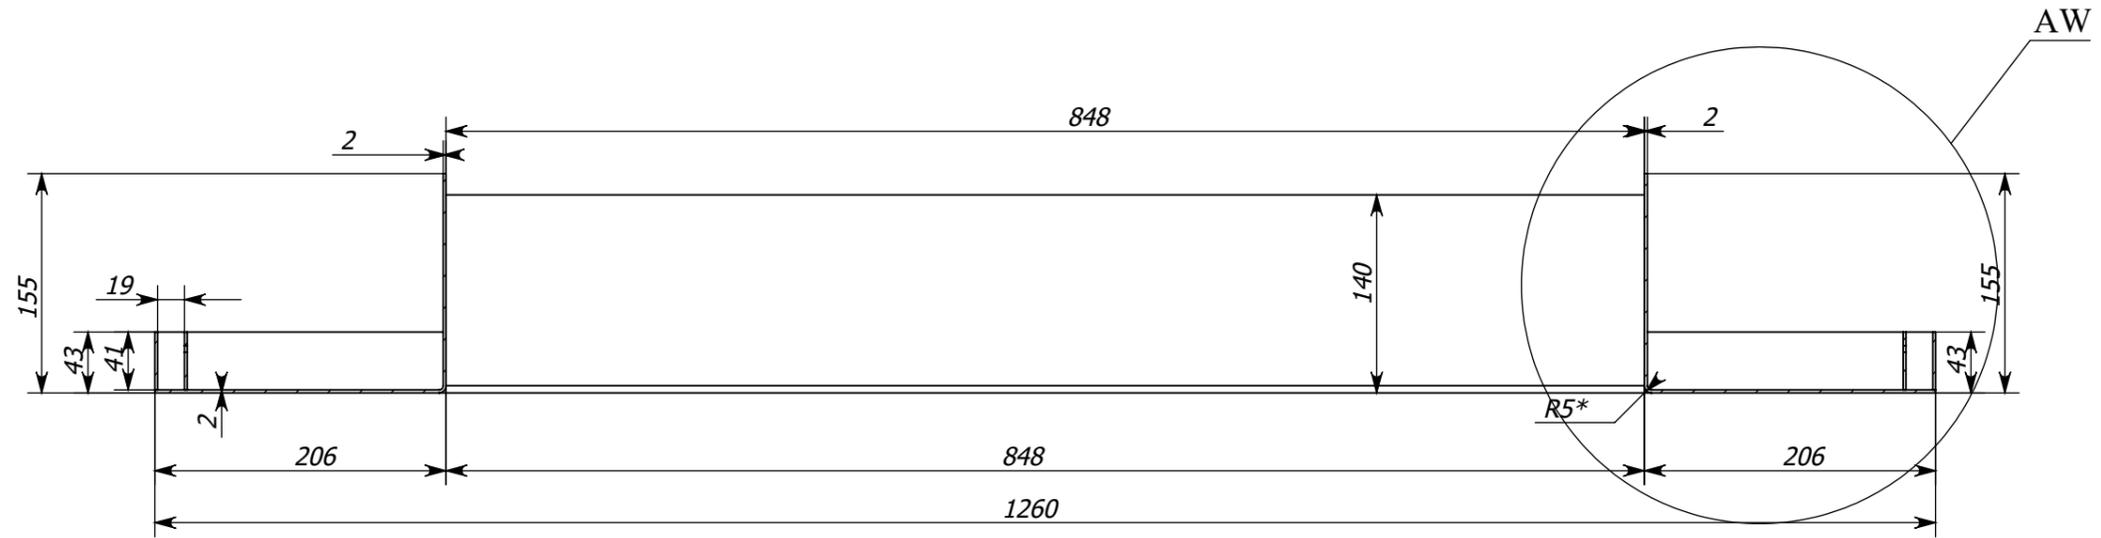

					9. Портал камина			
Изм	Лист	№ докум.	Подп.	Дата	Сборка	Лит.	Масса	Масштаб
Разраб.				17.10.2016				
Пров.								
Т.контр.								
Нач. КБ								
Н.контр.								
Утв.								
						Лист 5	Листов 7	
						 ЛЕНТИХ ГРУП АКЦИОНЕРНОЕ ОБЩЕСТВО		

Перв. примен.

Справ. №

Подпись и дата

Инв. № дубл.

Взам. инв. №


Подпись и дата

Инв. № подл.

Барвиха Хиллс Камин облицовка

Материал: сталь 2 мм, термостойкая порошковая краска (шагрень)

АТ-АТ

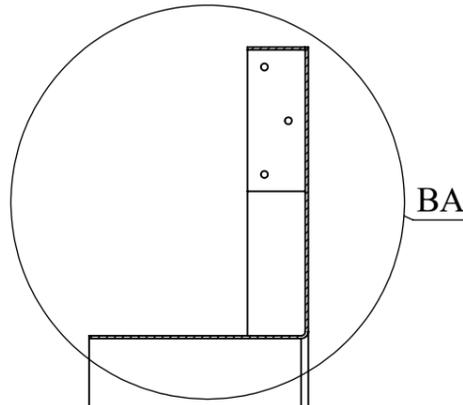


ВА

ВА (2 : 5)

Д. 9.03


Д. 9.07

Д. 9.06-1

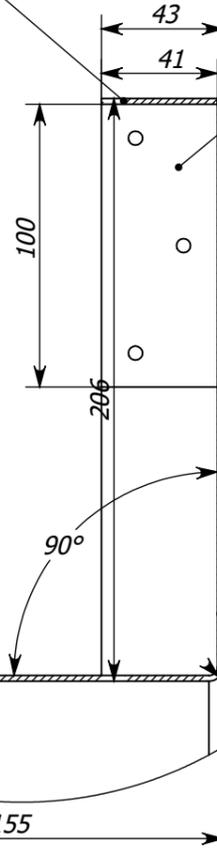

Д. 9.02

R5*

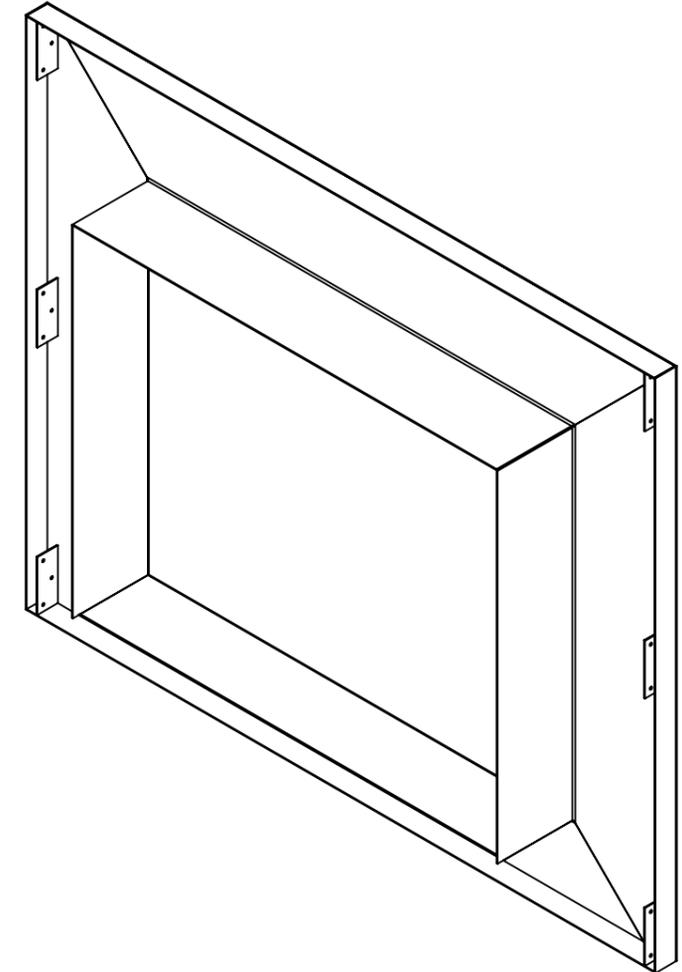

Д. 9.06-1


Перв. примен.
Справ. №
Подпись и дата
Инв. № дубл.
Взам. инв. №
Подпись и дата
Инв. № подл.

					9.Портал камина			
Изм.	Лист	№ докум.	Подп.	Дата	Сборка	Лит.	Масса	Масштаб
Разраб.				17.10.2016				1:10
Пров.								
Т.контр.								
Нач. КБ								
Н.контр.								
Утв.								
						Лист 6	Листов 7	
						 ЛЕНТЕХ ГРУП АКЦИОНЕРНОЕ ОБЩЕСТВО		


Барвиха Хиллс Камин облицовка

Панели облицовки ниши

Материал: сталь 1,5 мм, термостойкая порошковая краска (шагрень)

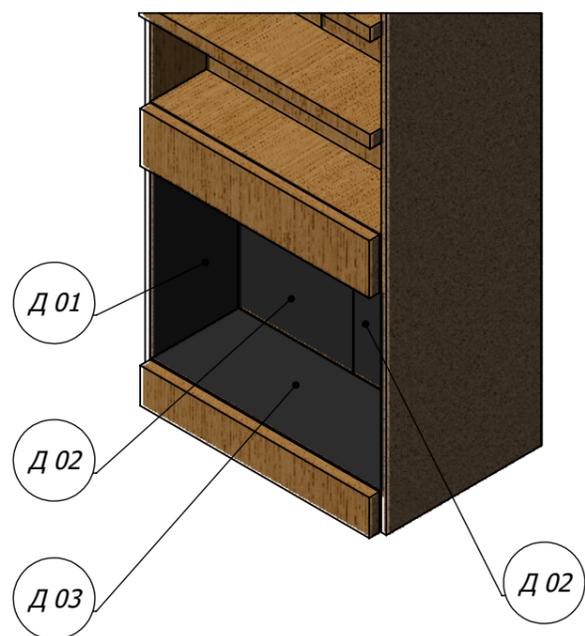

ПОЗИЦИЯ	ОБОЗНАЧЕНИЕ	Наименование	ОПИСАНИЕ	К-ВО
25	Д 01	Ст 3 ГОСТ 380-88 - 1,5 мм, 350x689 мм	лазер. резка , порошк. краска	2
26	Д 02	Ст 3 ГОСТ 380-88 - 1,5 мм, 458x682 мм	лазер. резка , порошк. краска	2
27	Д 03	Ст 3 ГОСТ 380-88 - 1,5 мм, 350x919 мм	лазер. резка , порошк. краска	2

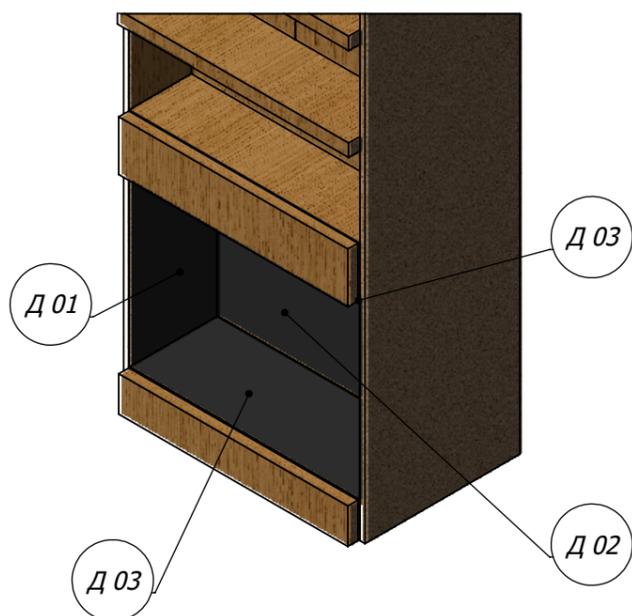

ПОЗИЦИЯ	ОБОЗНАЧЕНИЕ	Наименование	ОПИСАНИЕ	К-ВО
24	Д 01	Ст 3 ГОСТ 380-88 - 1,5 мм, 350x689 мм	лазер. резка , порошк. краска	2
25	Д 02	Ст 3 ГОСТ 380-88 - 1,5 мм, 925x690 мм	лазер. резка , порошк. краска	1
26	Д 03	Ст 3 ГОСТ 380-88 - 1,5 мм, 350x919 мм	лазер. резка , порошк. краска	2

Перв. примен.

Справ. №

Подпись и дата

Инв. № дубл.

Взам. инв. №

Подпись и дата

Инв. № подл.

6. Шкаф №1 лев

Изм.	Лист	№ докум.	Подп.	Дата	Сборка	Лит.	Масса	Масштаб
Разраб.				17.10.2016				1:50
Пров.								
Т.контр.								
Нач. КБ								
Н.контр.								
Утв.								
						Лист 7	Листов 7	
						 LENTIV GROUP АКЦИОНЕРНОЕ ОБЩЕСТВО		