
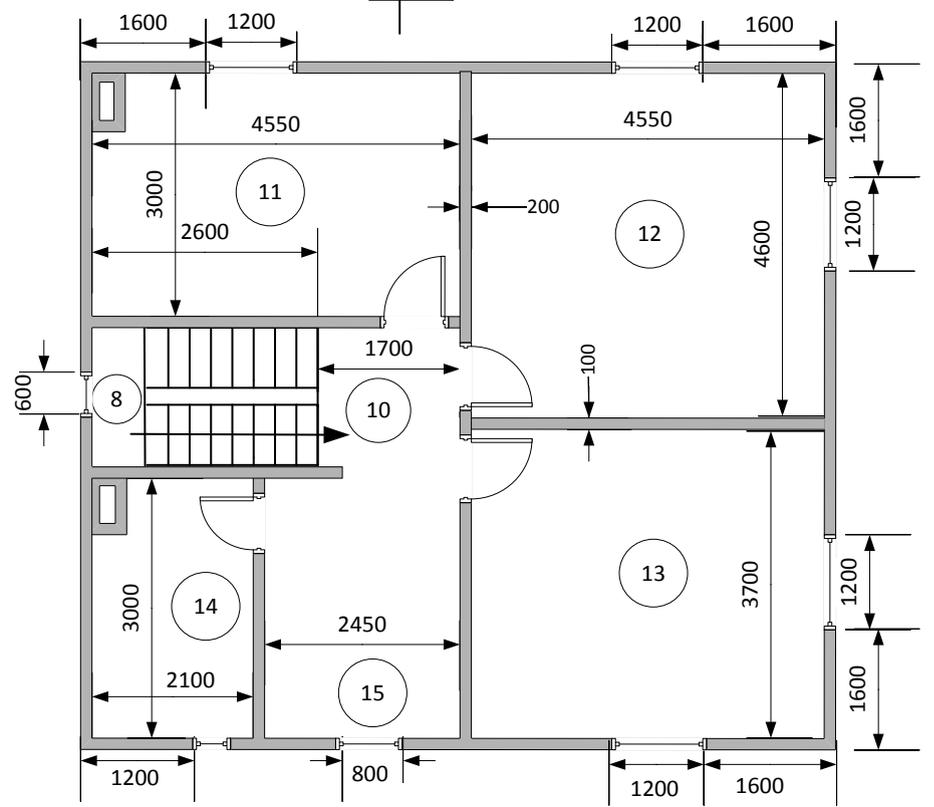


**Двухэтажный каменный дом с гаражом по адресу:  
Московская область, Ступинский р-н, Общая площадь с гаражом и  
крыльцом 187,99**


**Отапливаемая площадь 148,44**

**Жилая площадь 112,875**


№№		Габариты внутренние, м			Площадь полов, м <sup>2</sup>
		Длина, м	Ширина, м	Высота, м	
1.	Гараж	7	4,6	3,2	32,2
2.	Гостиная	4,6	4,55	3	20,93
3.	Гостевая	3,6	4,55	3	16,38
4.	Кухня	3	4,55	3	13,65
5.	Котельная	1,7	4,8	3	8,16
6.	Прихожая	1,9	2,45	3	4,655
7.	Холл 1 эт	3,1	1,7	3	5,27
8.	Лестница	2	2,8	6	5,6
9.	Саузел 1 эт	3	2,1	2,8	6,3
10.	Холл 2 эт	3,1	1,8	2,8	5,58
11.	Спальня 1	3	4,55	2,8	13,65
12.	Спальня 2	4,6	4,55	2,8	20,93
13.	Спальня 3	3,6	4,55	2,8	16,38
14.	Саузел 2 эт	3	2,1	2,8	6,3
15.	Гардеробная	1,9	2,45	2,8	4,655
16.	Крыльцо	1,5	4,9	3	7,35
	Общая площадь с гаражом и крыльцом				187,99
	Отапливаемая площадь				148,44
	Жилая площадь				112,875
	Площадь санузлов с гидроизоляцией				12,6

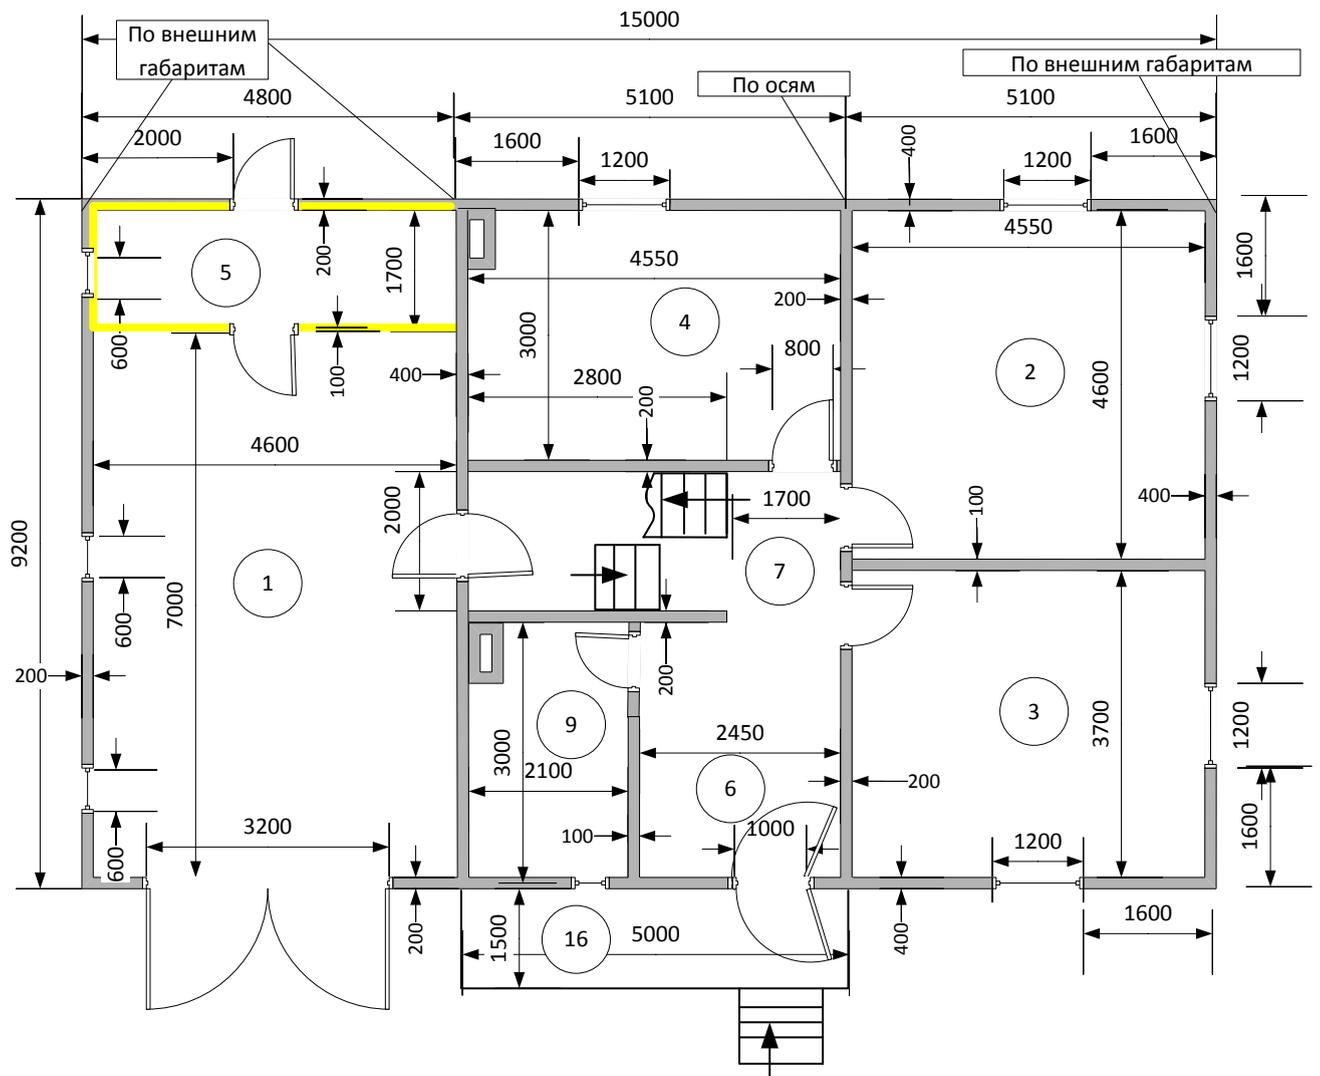


	ФИО			
разр				
		Лист №	1	листов

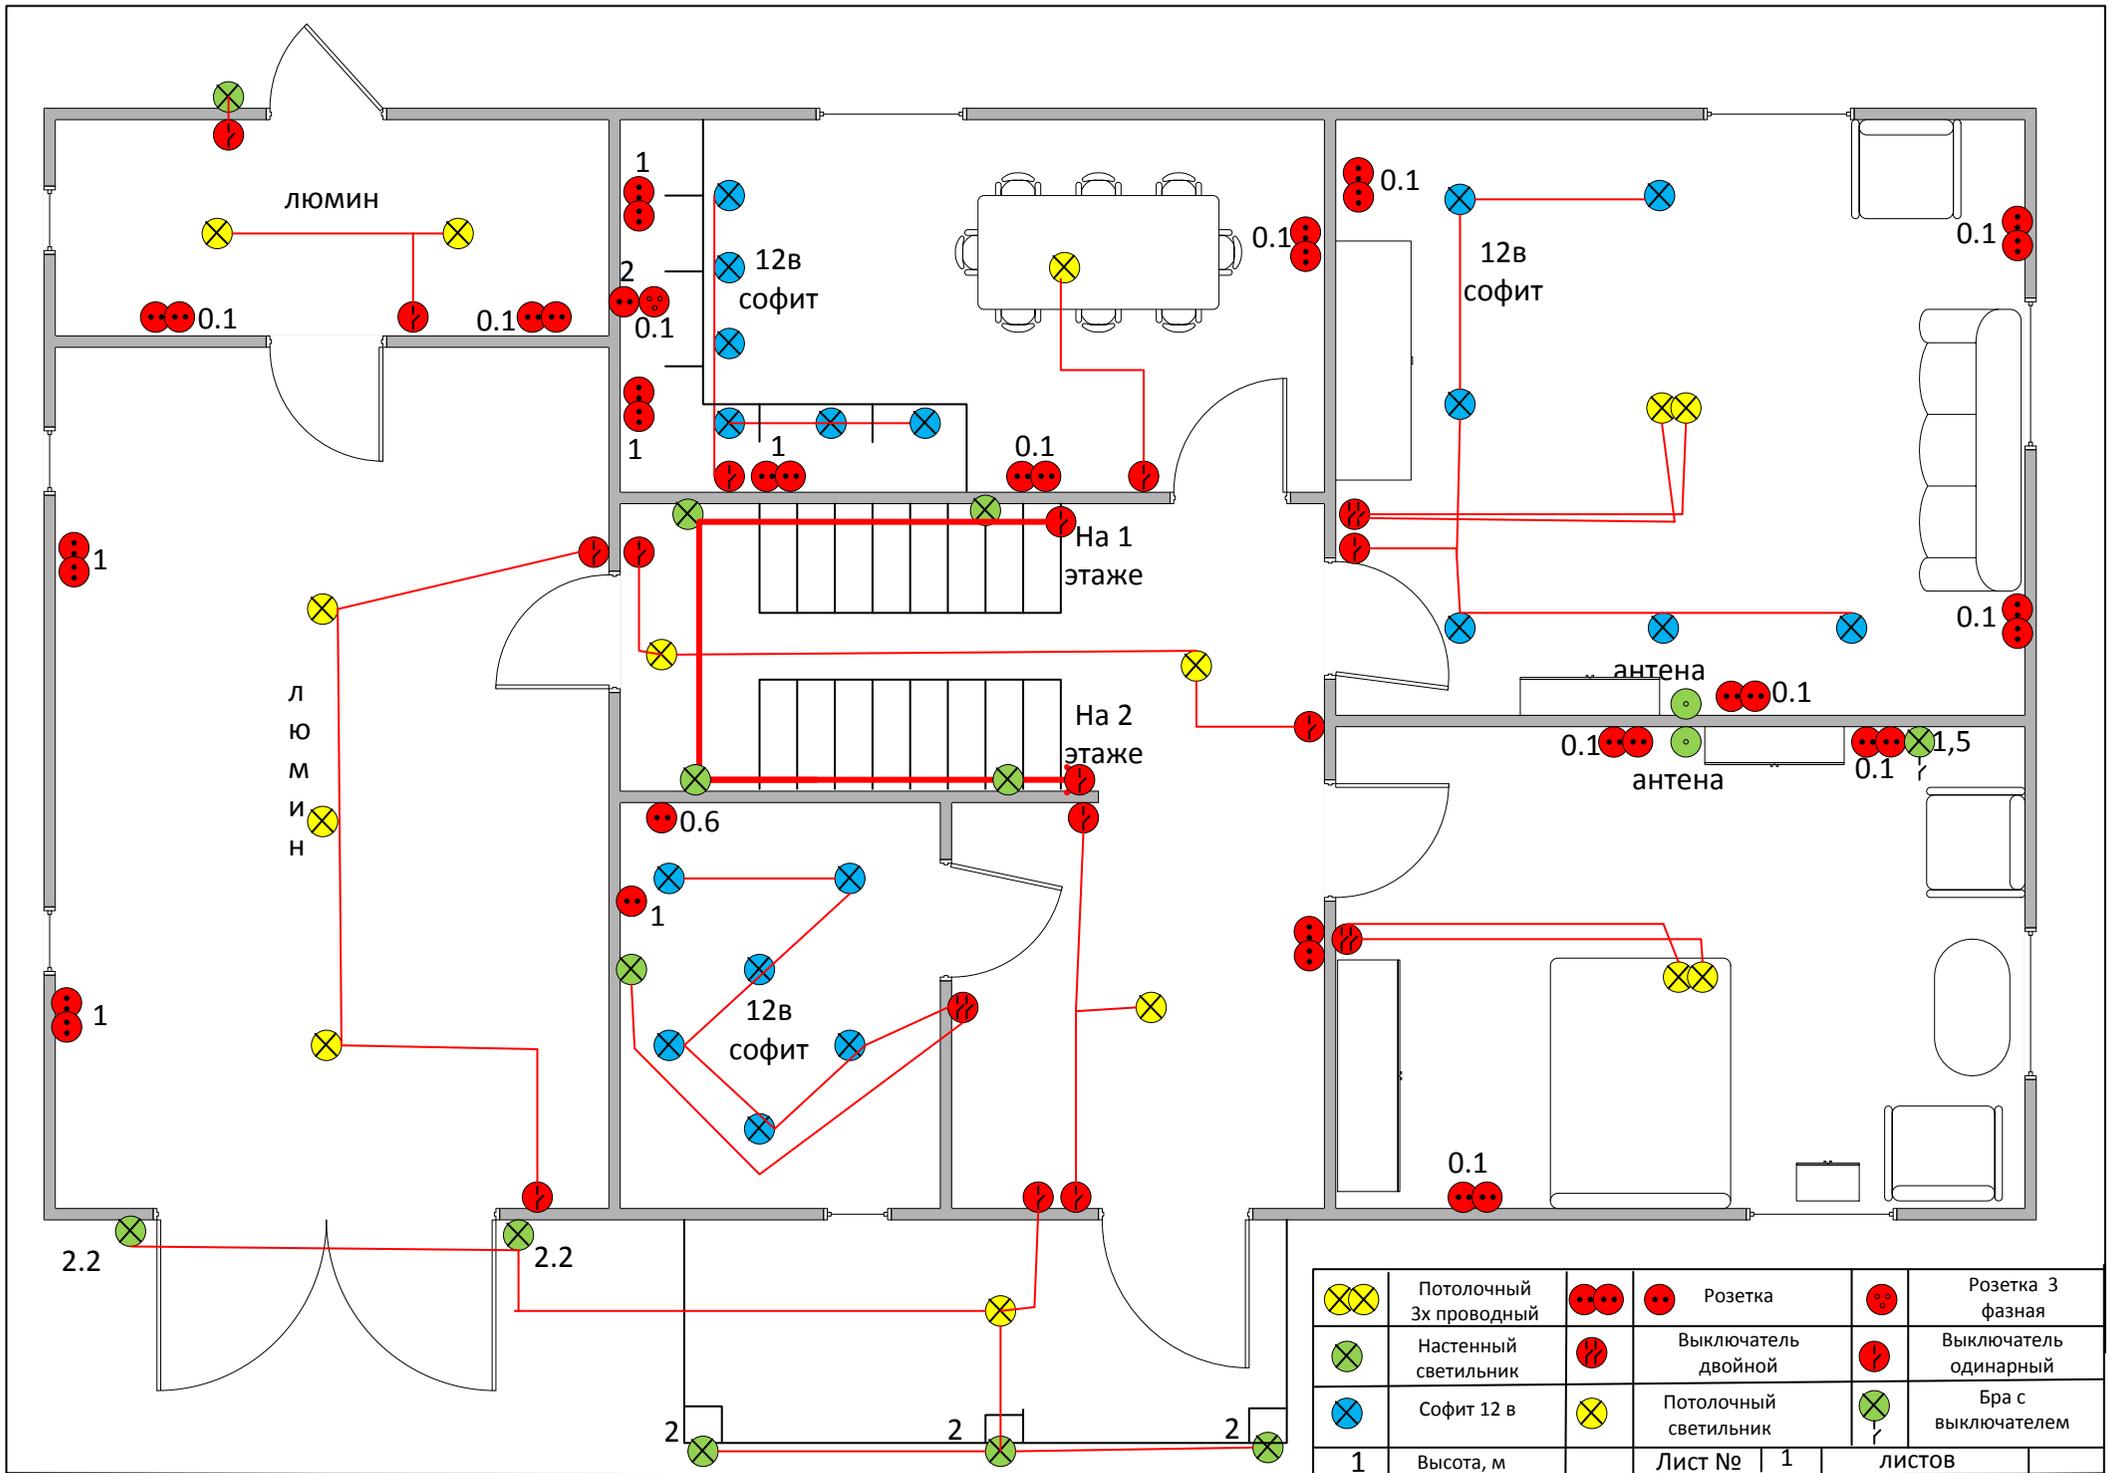

	Потолочный 3х проводный				Розетка 3 фазная
	Настенный светильник				Выключатель двойной
	Софит 12 в				Выключатель одинарный
	Потолочный светильник				Бра с выключателем
1	Высота, м	1	1	1	ЛИСТОВ

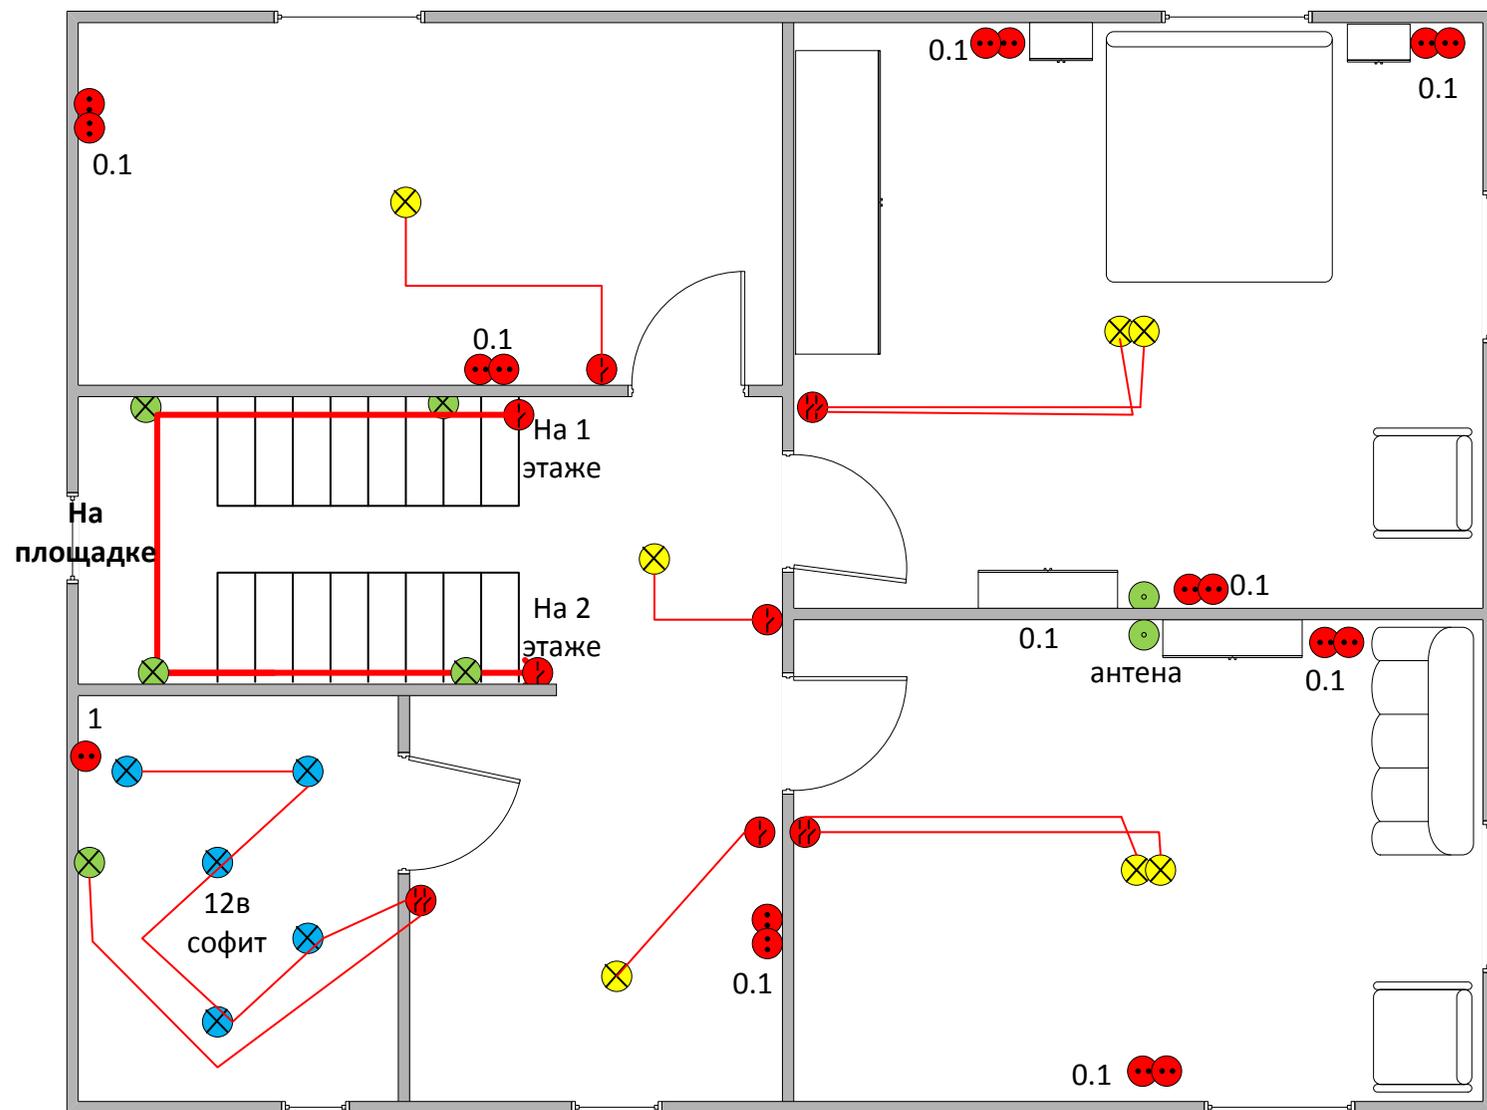


	Потолочный 3х проводный			Розетка		Розетка 3 фазная
	Настенный светильник			Выключатель двойной		Выключатель одинарный
	Софит 12 в			Потолочный светильник		Бра с выключателем
1	Высота, м			Лист № 1		ЛИСТОВ

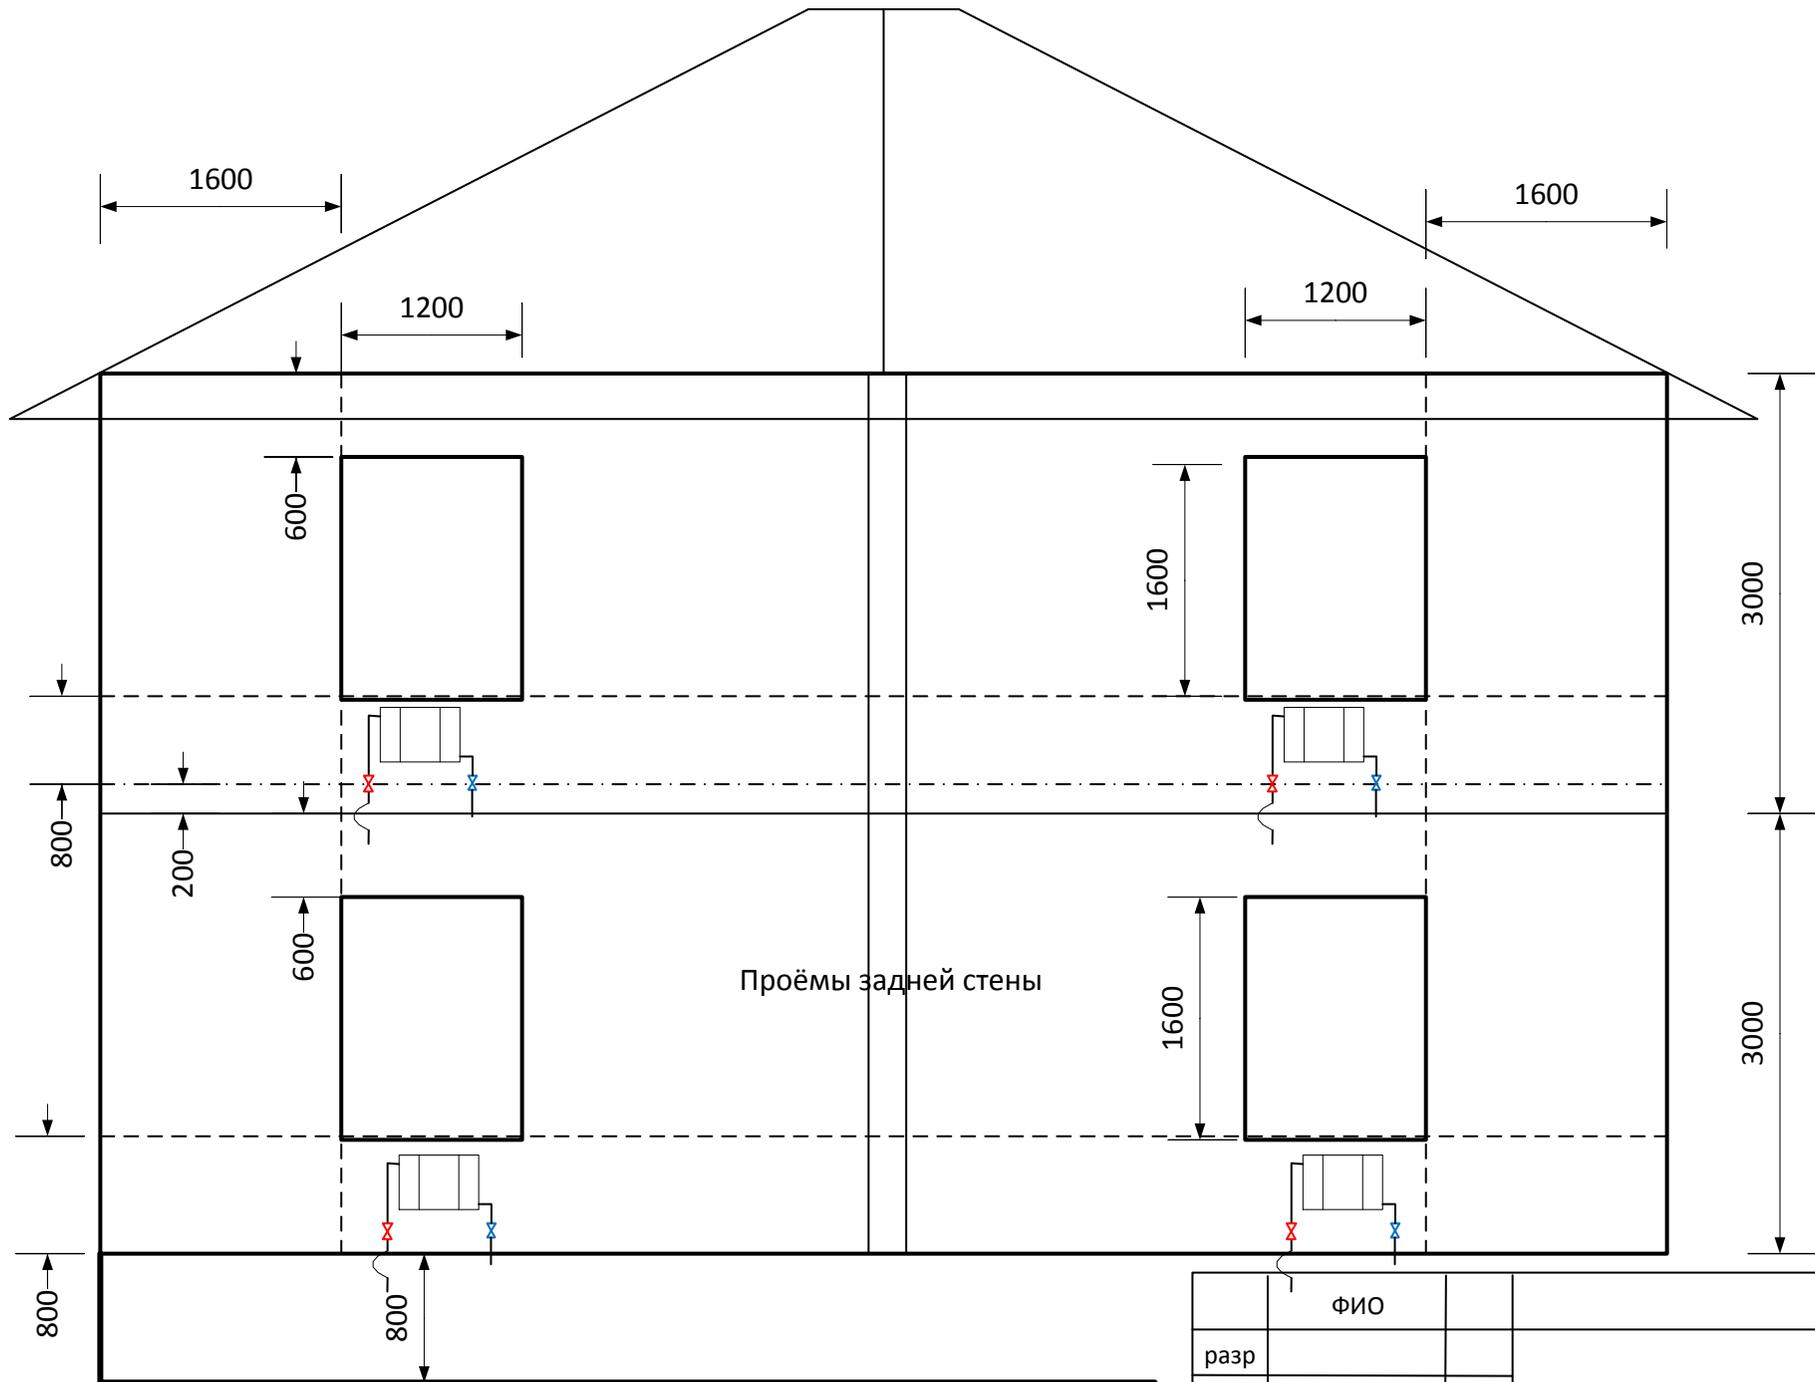


Проемы задней стены


	ФИО		
разр			
		Лист №	8
		листов	

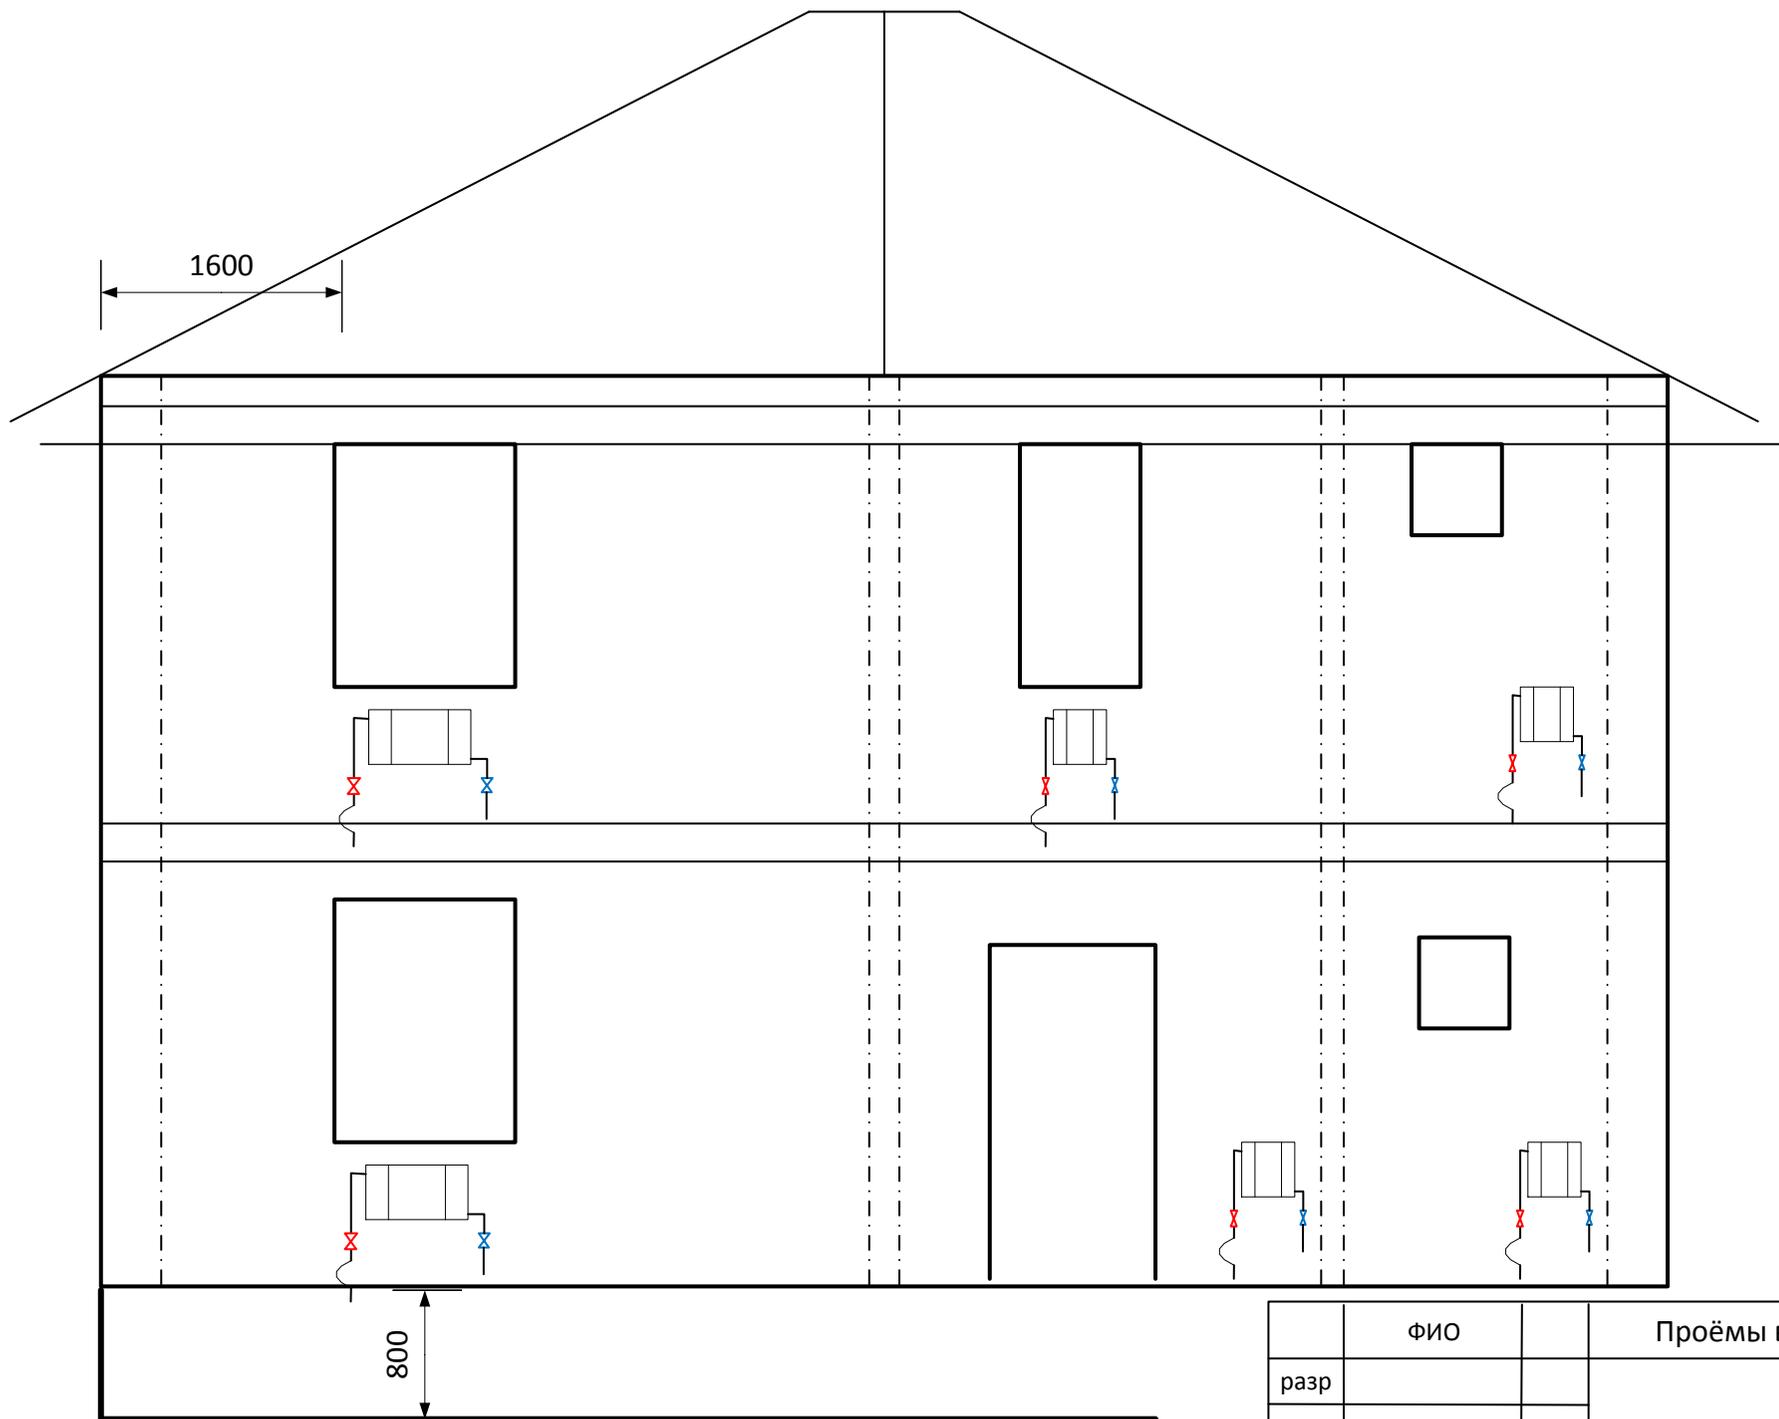


	ФИО		Проемы в фасадной стене		
разр					
			Лист №	9	листов

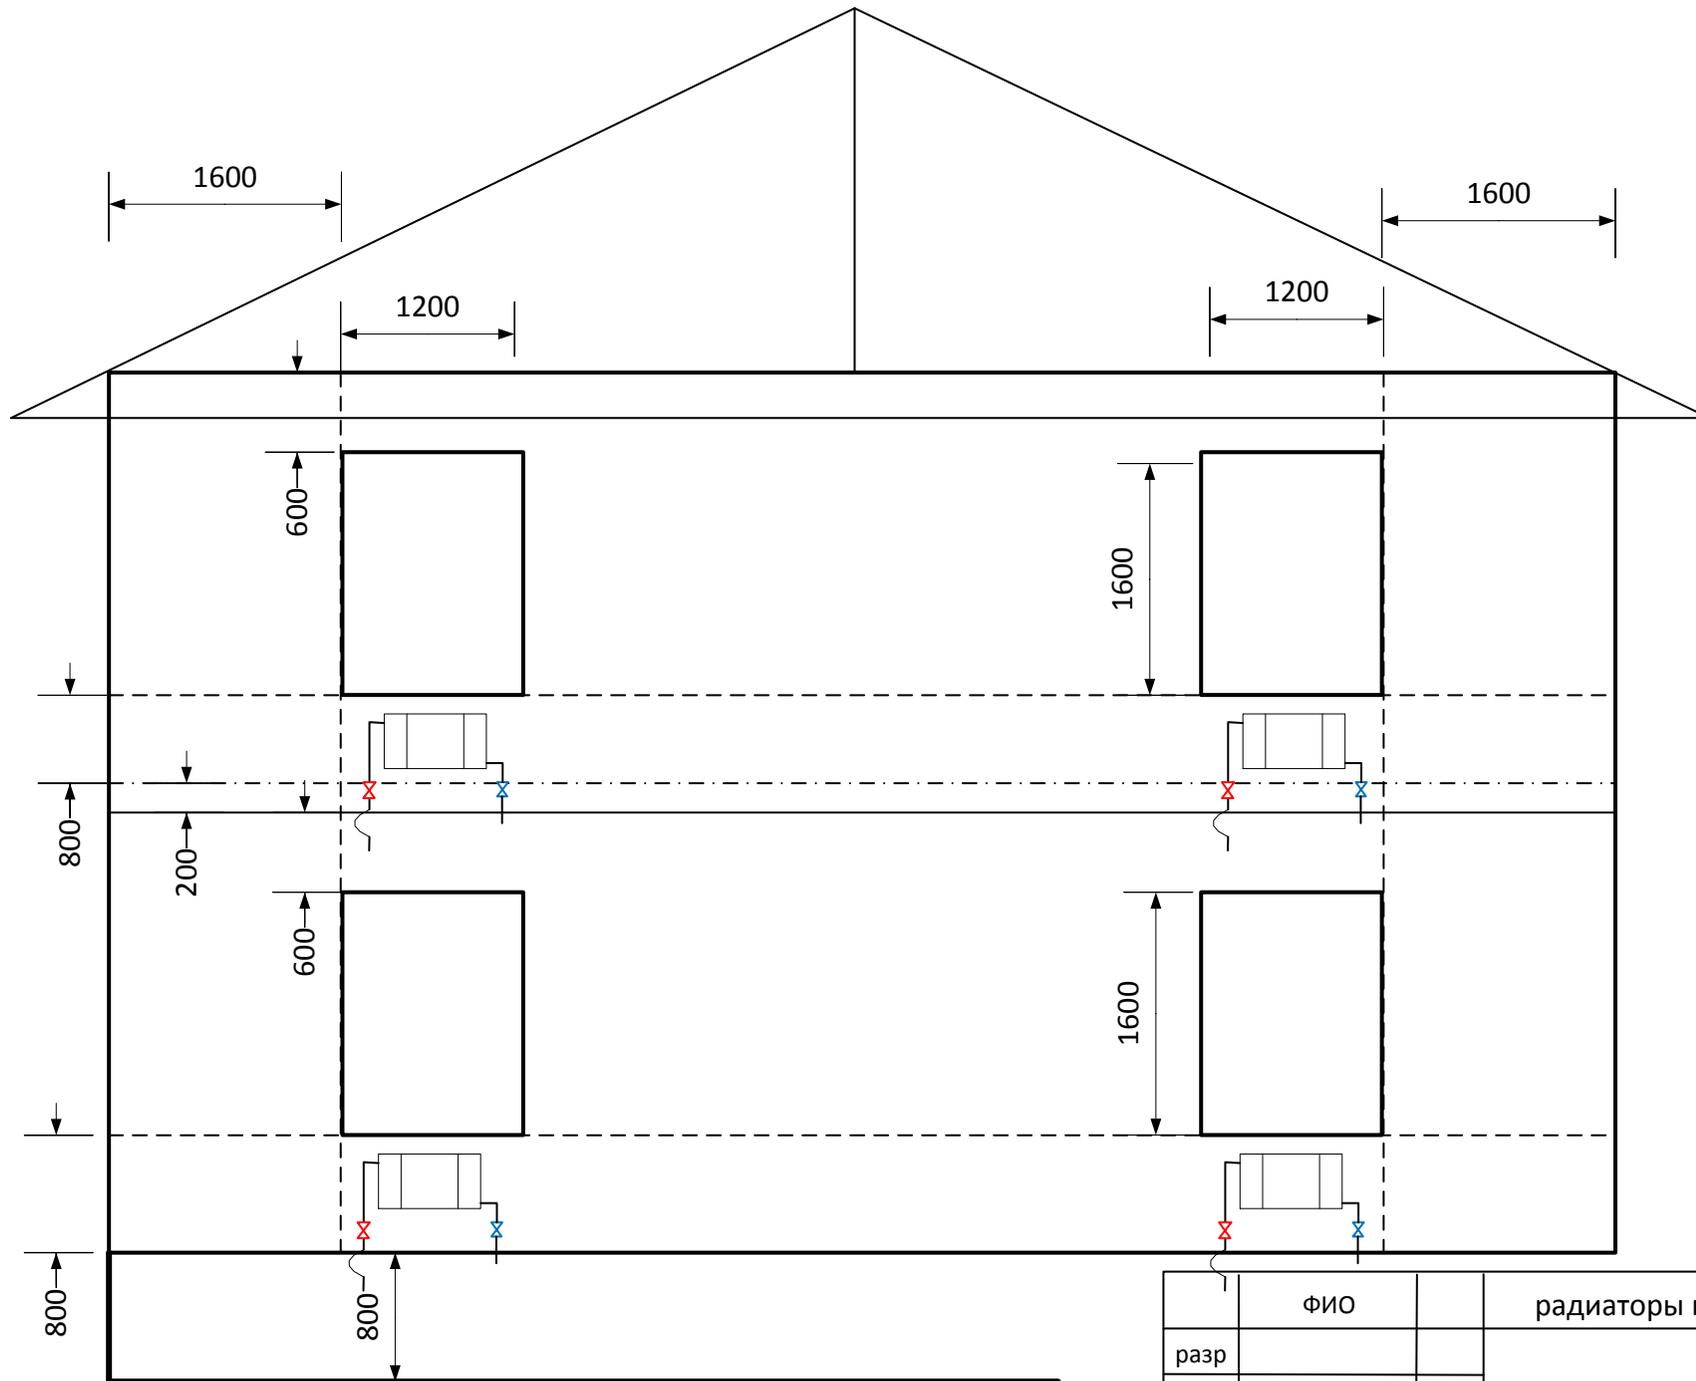


	ФИО		радиаторы правой стены		
разр					
			Лист №	10	листов

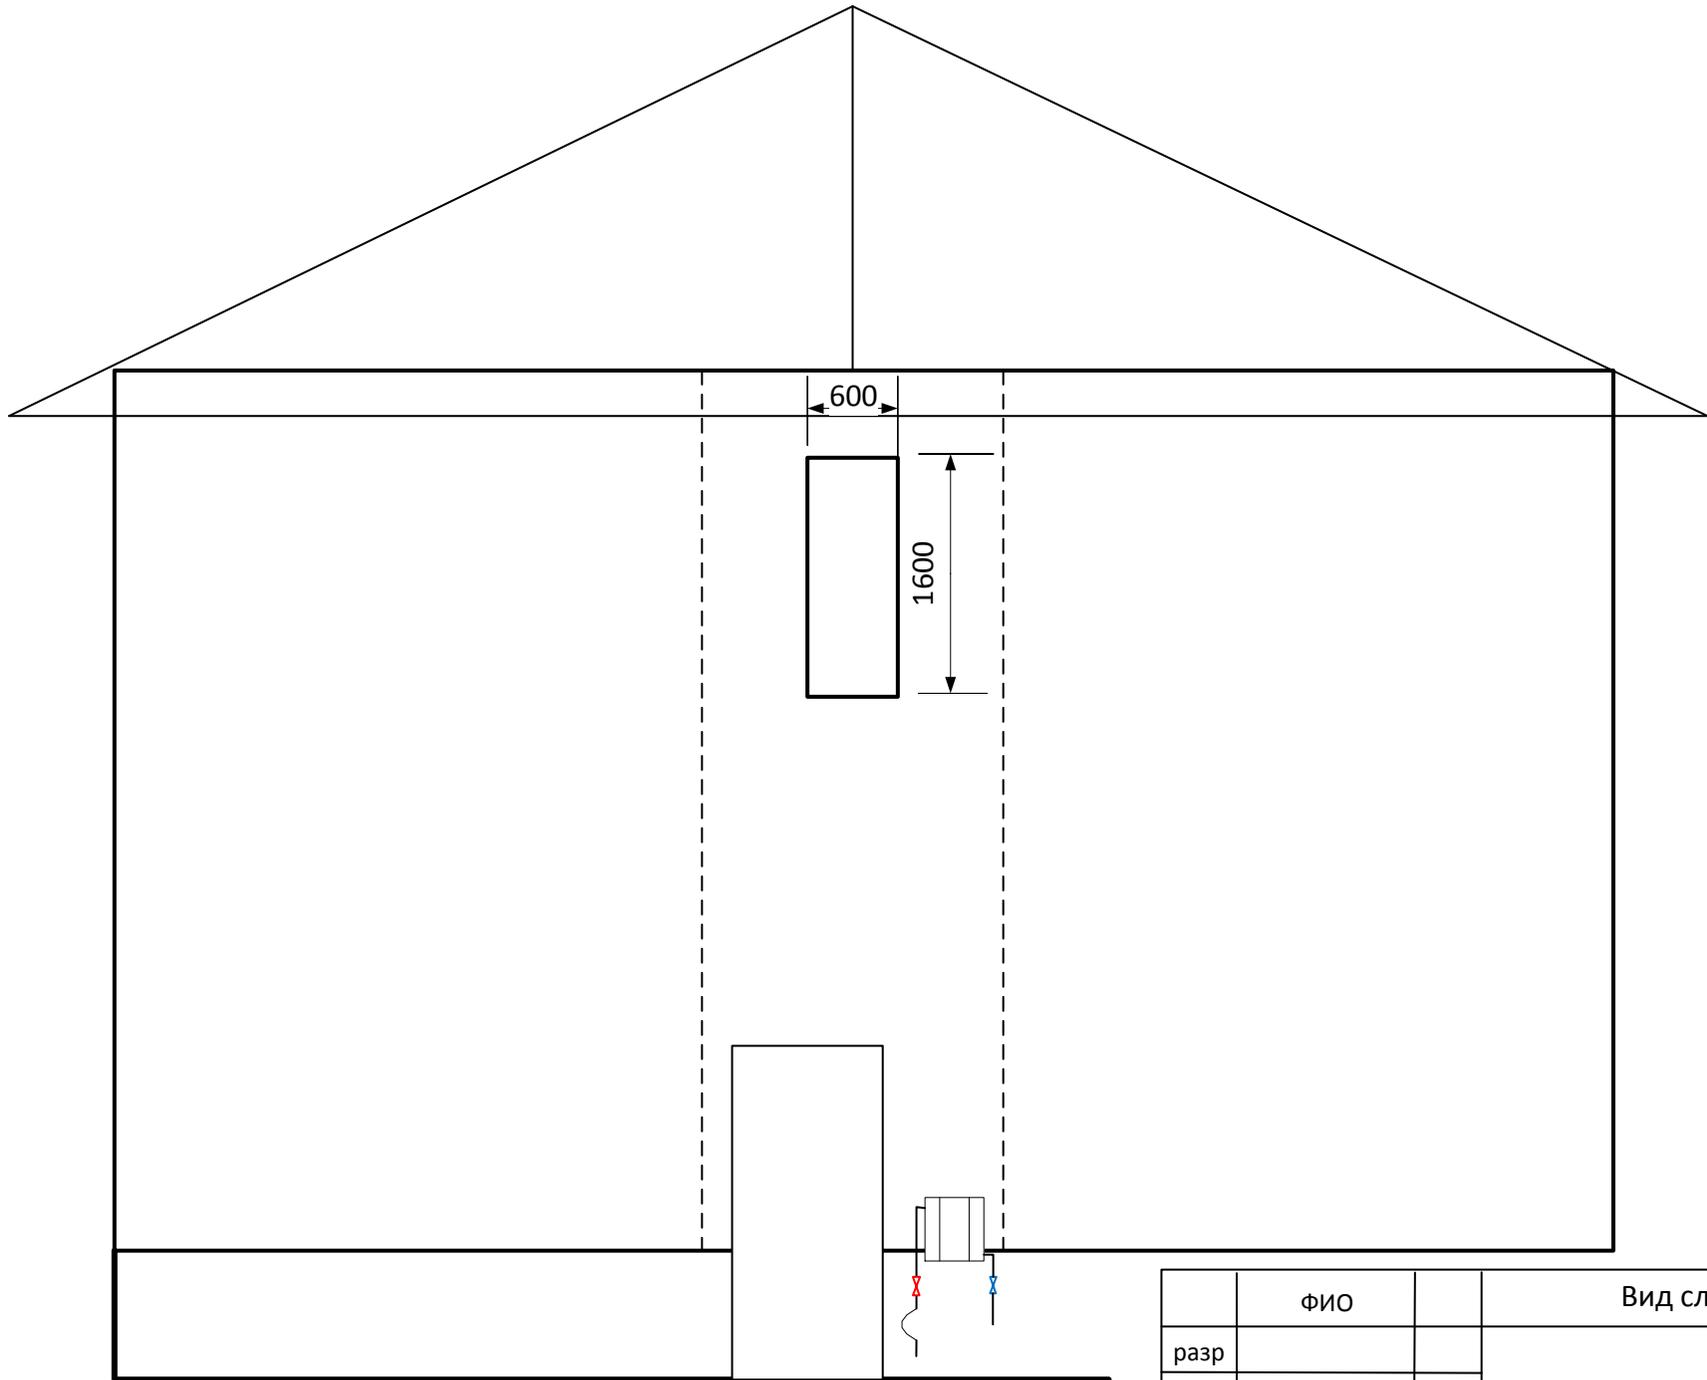


	ФИО		Вид слева		
разр					
			Лист №	11	листов

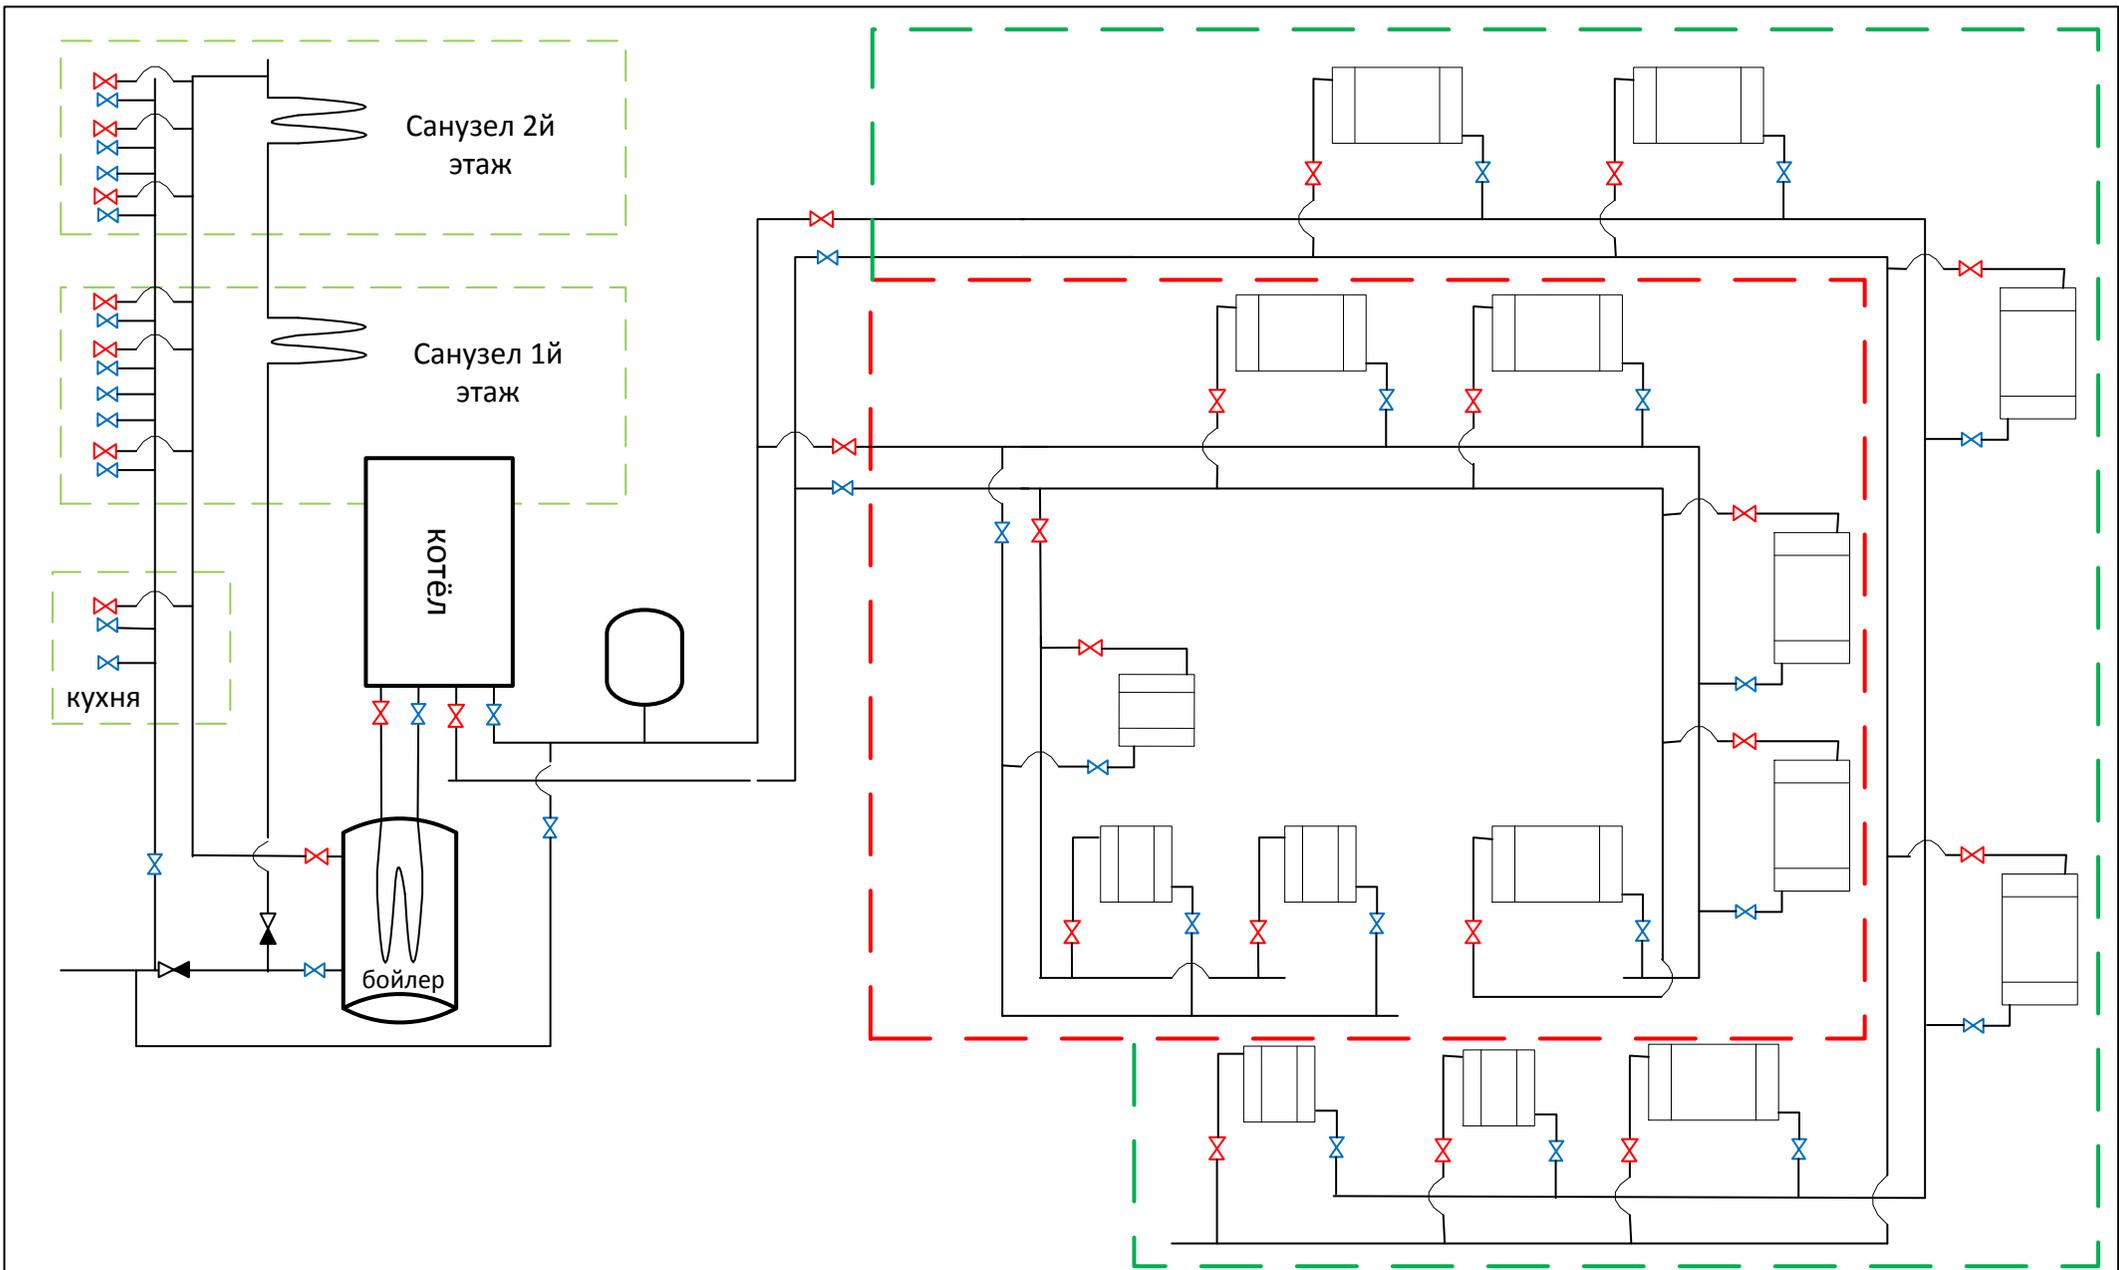

	ФИО				
разр	Столяров Д.О.		Двухэтажный каменный дом с гаражом Московская область, с. Татариново, ул Элеваторная, дом 2а		
			Лист №	8	листов
					18

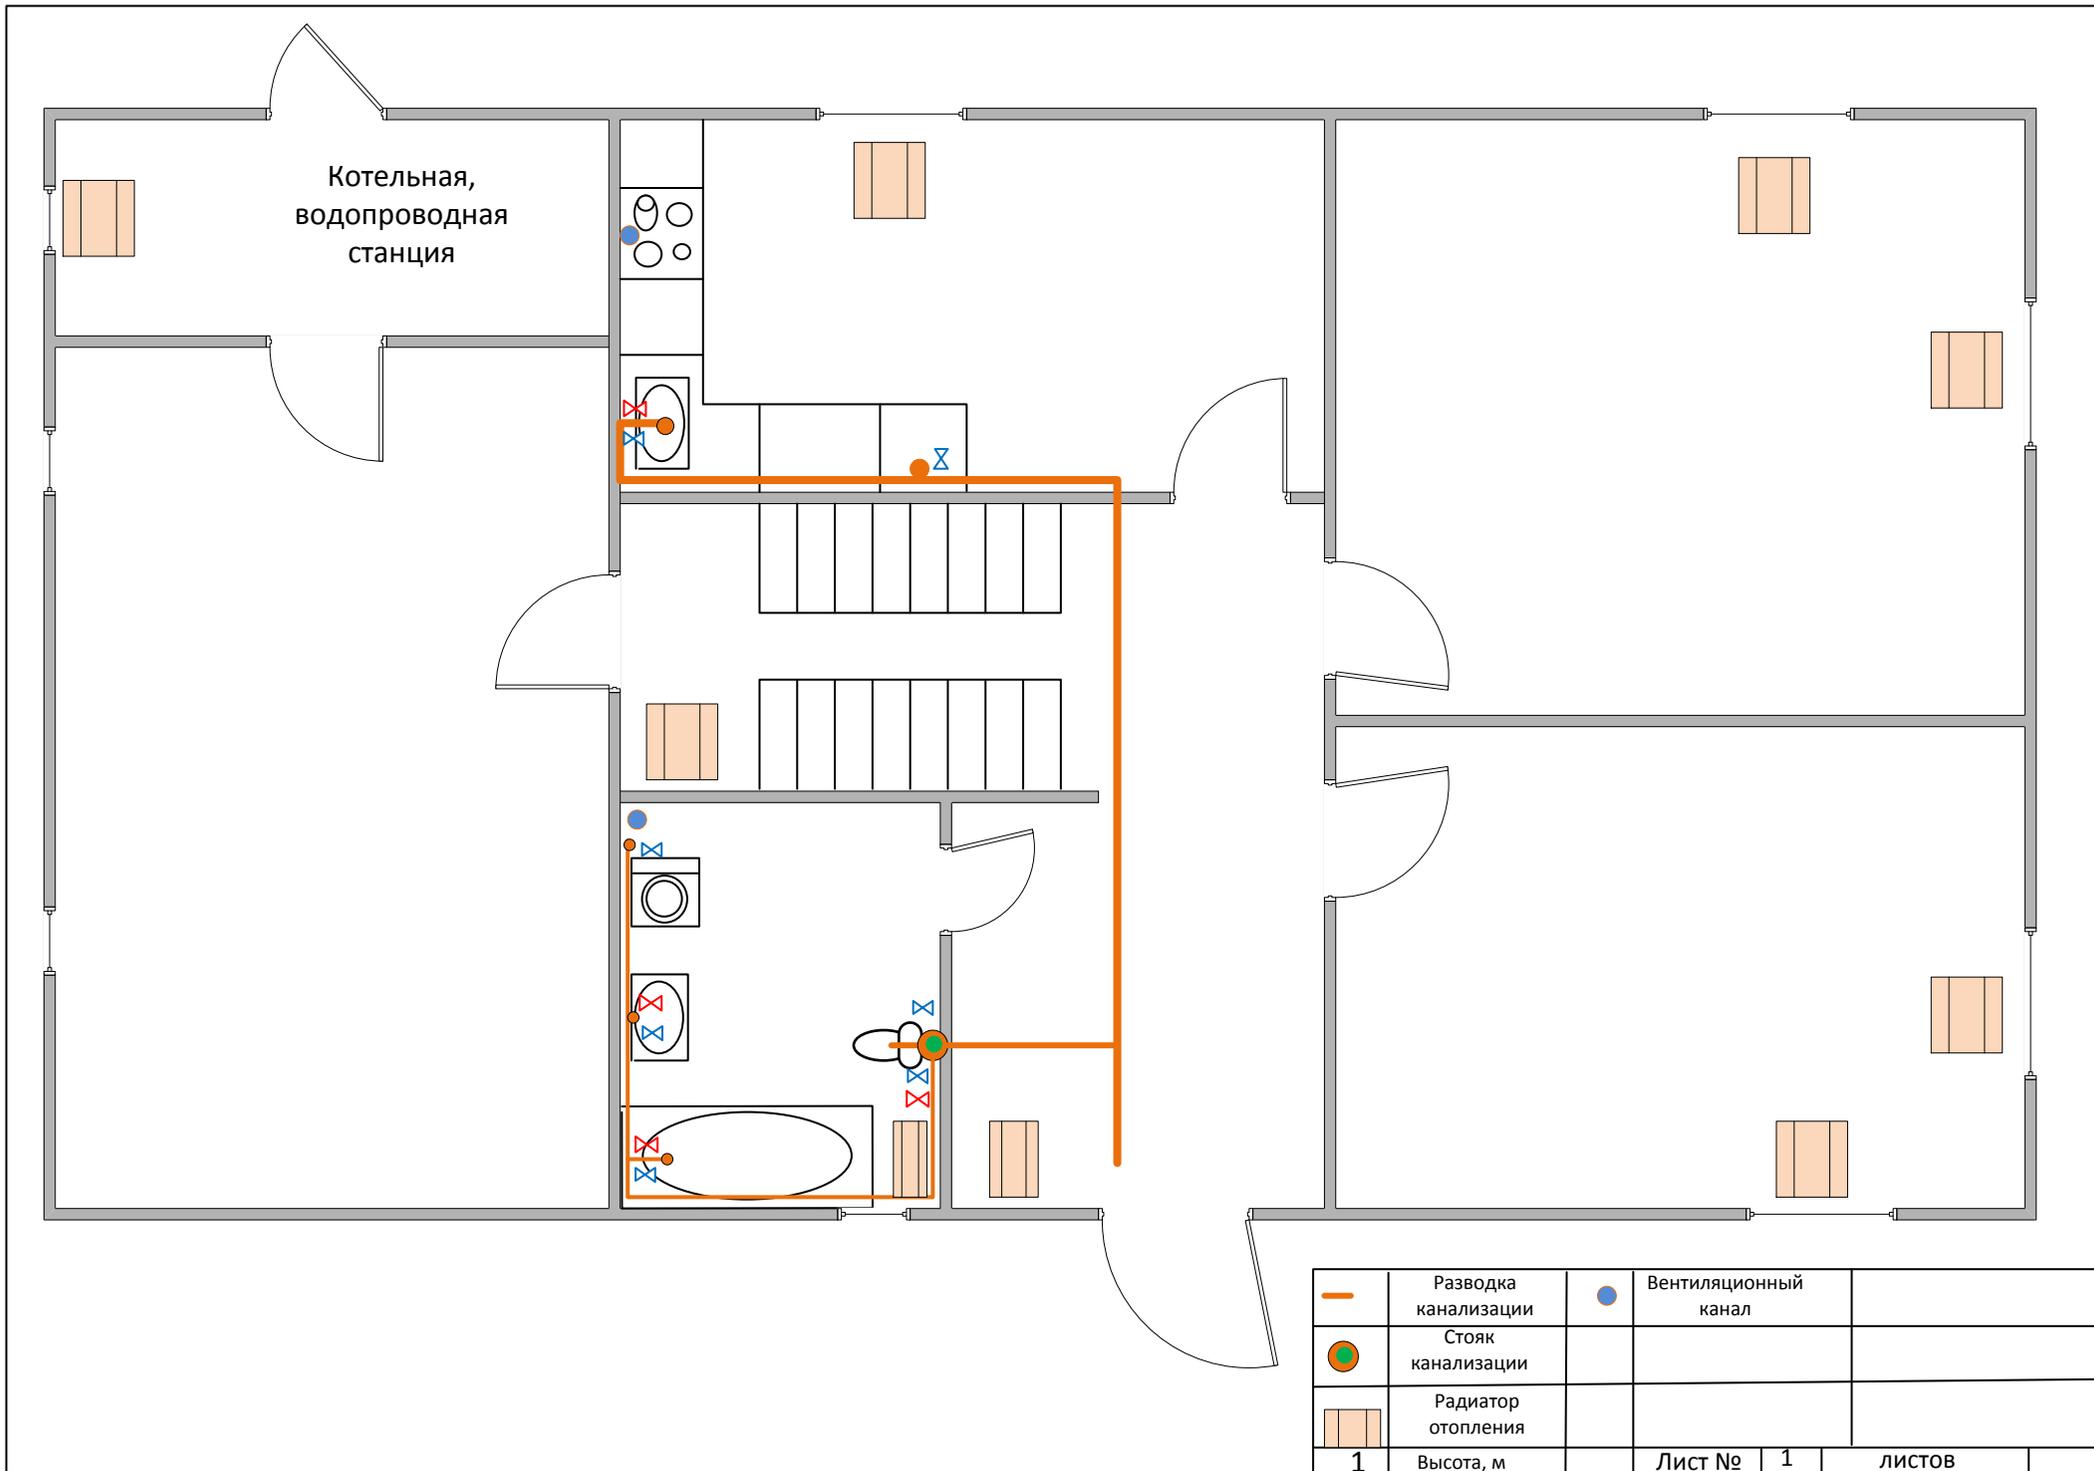

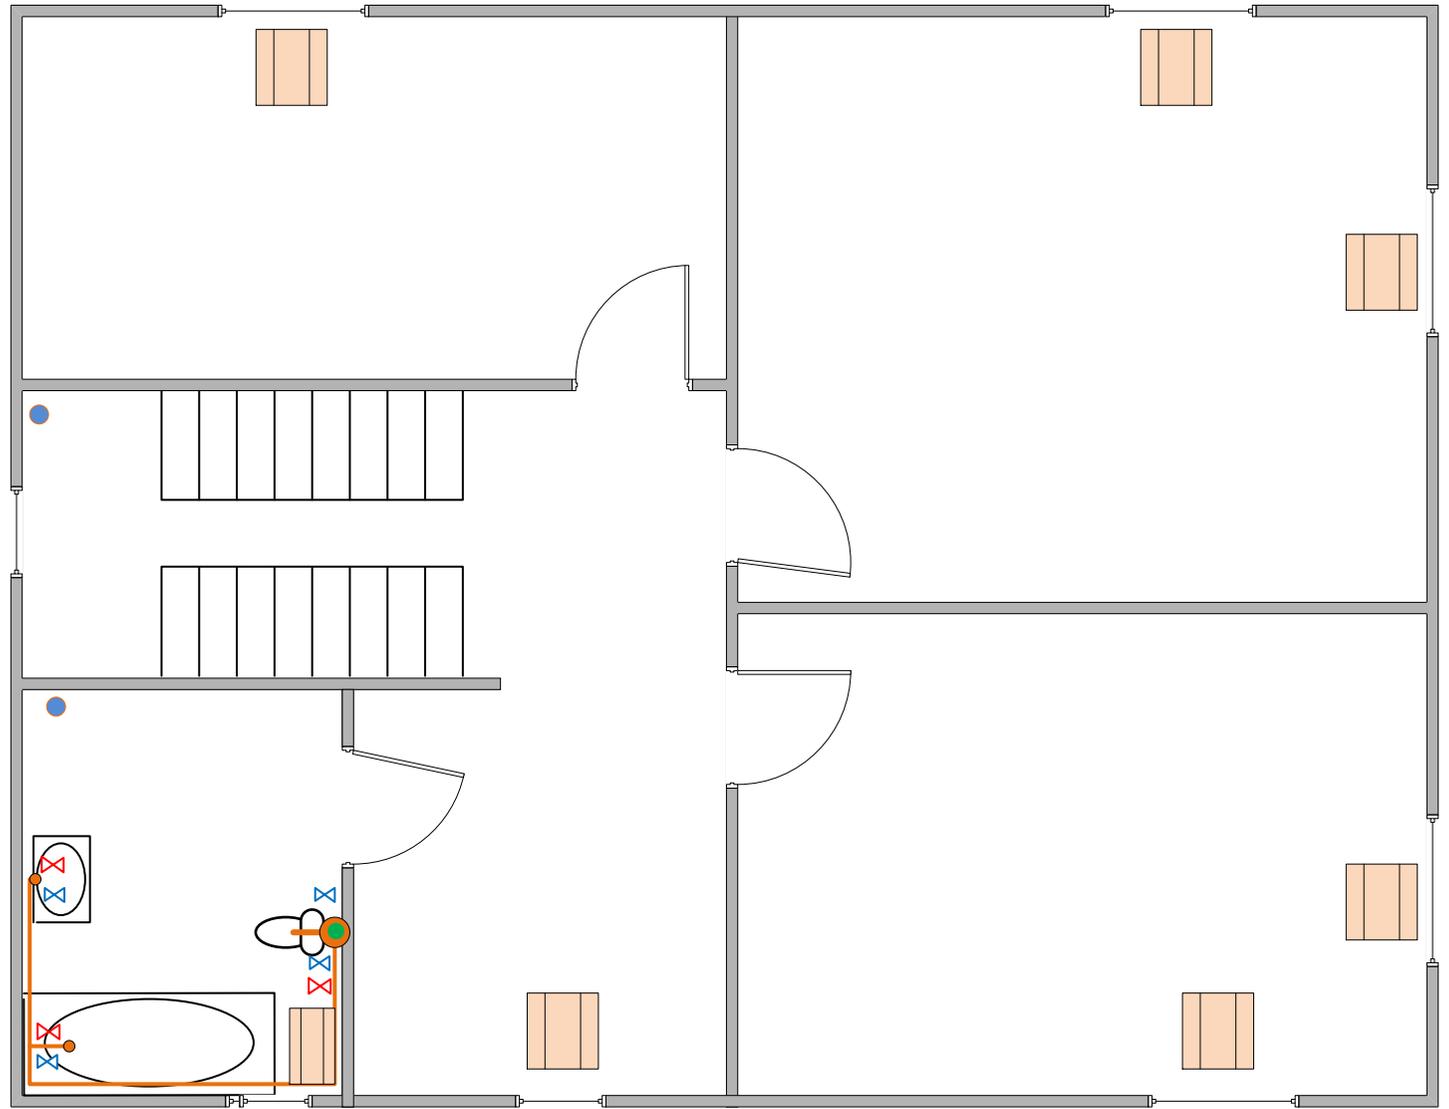

	Разводка канализации		Вентиляционный канал	
	Стояк канализации			
	Радиатор отопления			
1	Высота, м		Лист № 1	ЛИСТОВ