

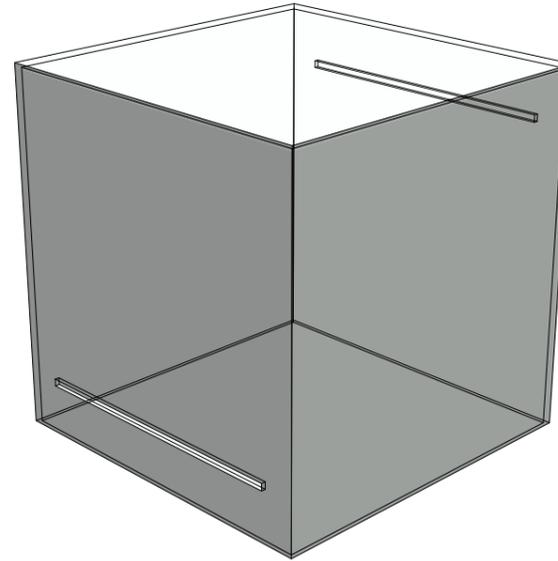


КУБ


Вид сверху

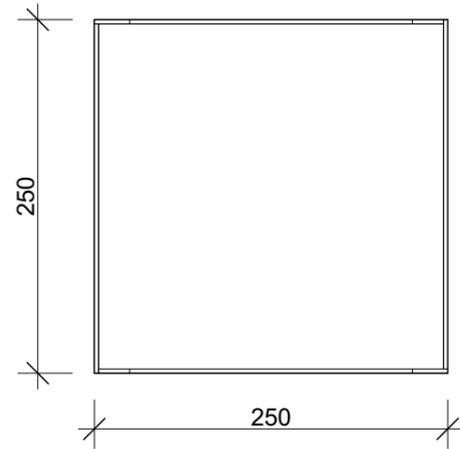



Боковая стенка  
2 штуки

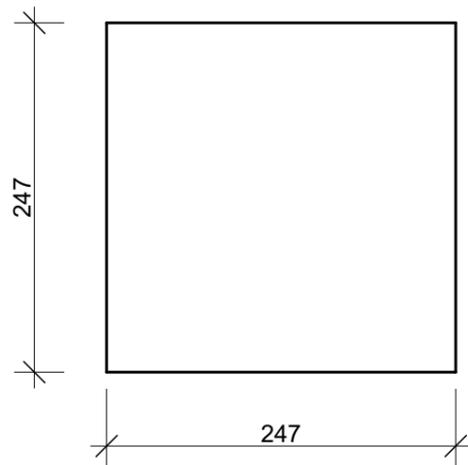

Боковая стенка с  
отверстием  
2 штуки

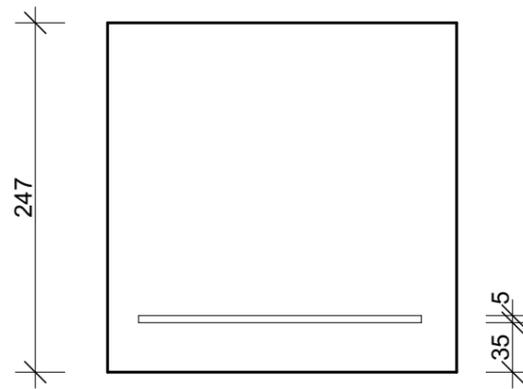


Крышка  
1 штука

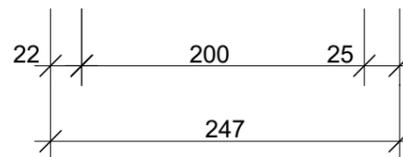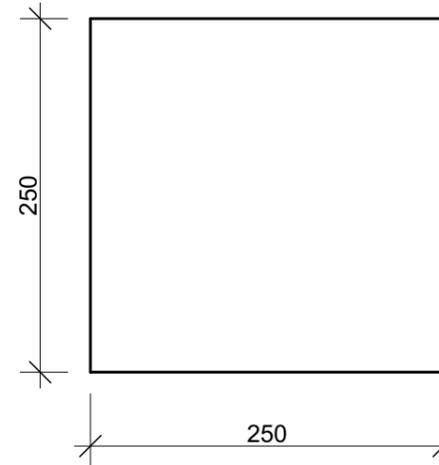

						001-AP			
						БОНСАЙ			
Изм.	Коп.уч.	Лист	№Док.	Подп.	Дата	КУБ	Стадия	Лист	Листов
							П	1	
						КУБ , развертка	BLOWDOME		


# КОРОБ

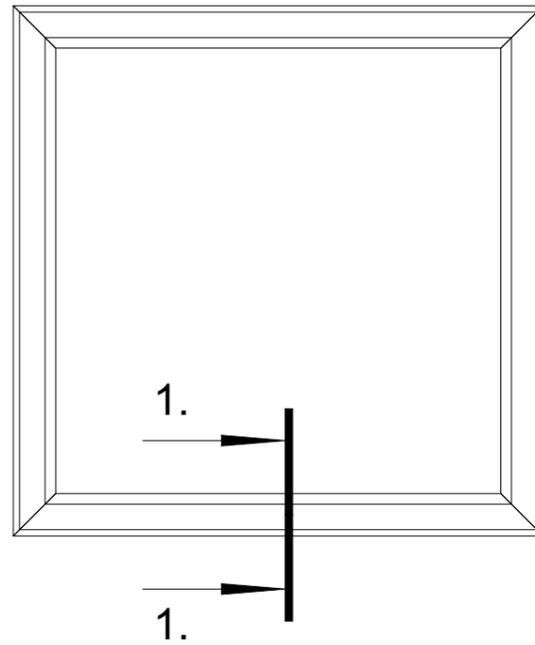



Вид спереди



Сечени 1-1

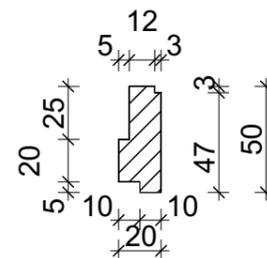


Вид сверху

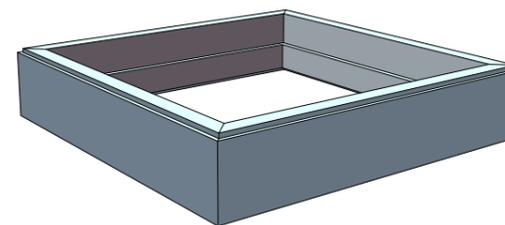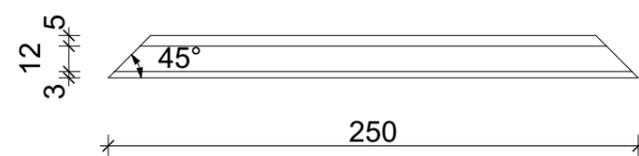


						001-AP			
						БОНСАЙ			
Изм.	Коп.уч.	Лист	№Док.	Подп.	Дата	КУБ	Стадия	Лист	Листов
							П	2	
						Короб	BLOWDOME		

ПОДДОН


1.1

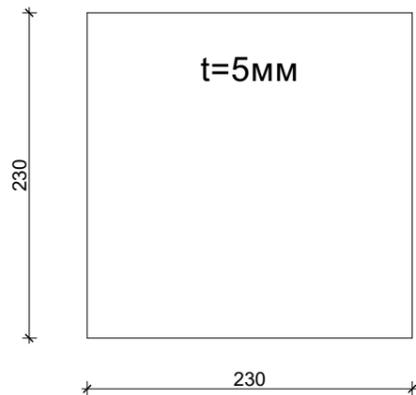


1.2 Вариант 1

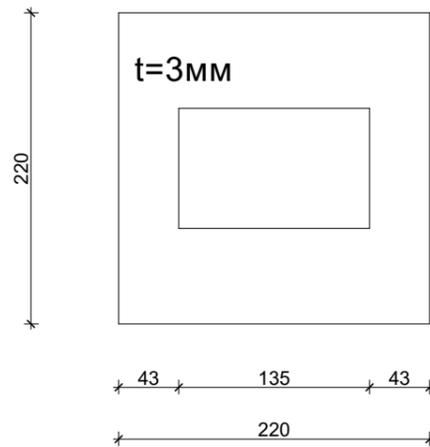


1.3 Вариант 2

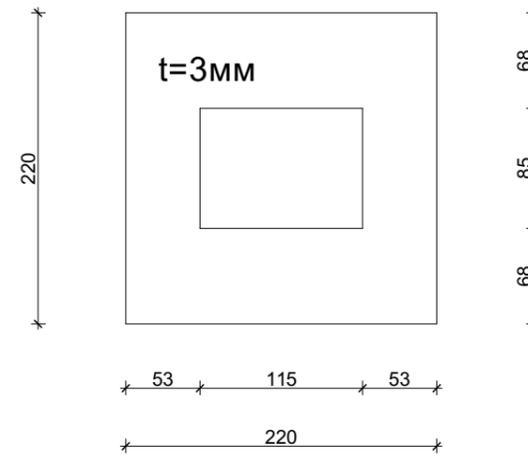


1.1

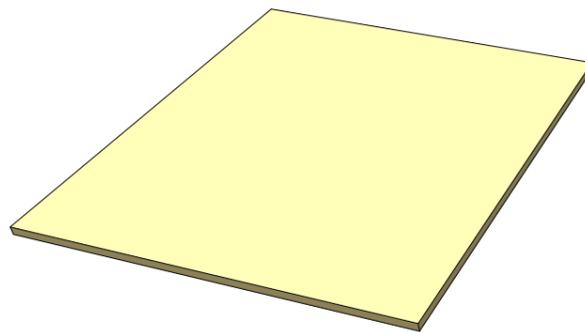

1.2

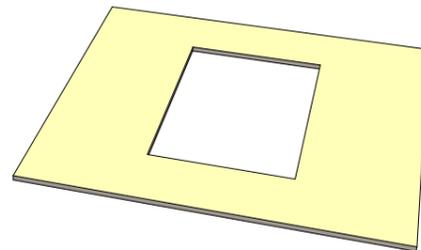

1.3

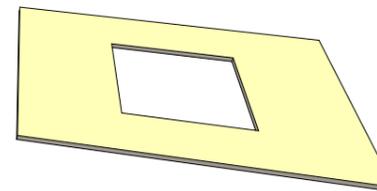

						001-AP			
						БОНСАЙ			
Изм.	Коп.уч.	Лист	№Док.	Подп.	Дата	Куб	Стадия	Лист	Листов
							П	3	
						ПОДДОН	BLOWDOME		