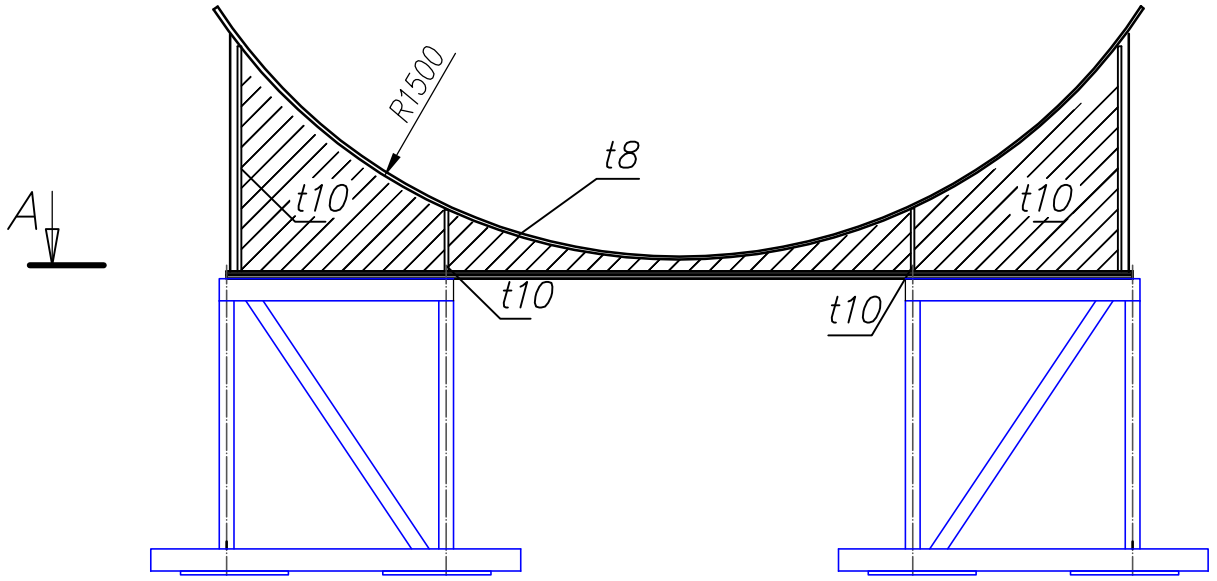

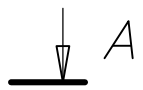

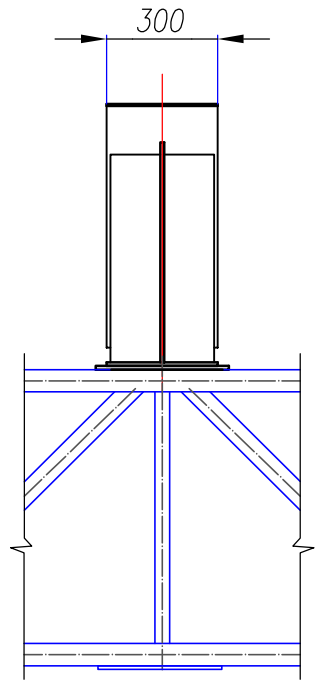

А–А

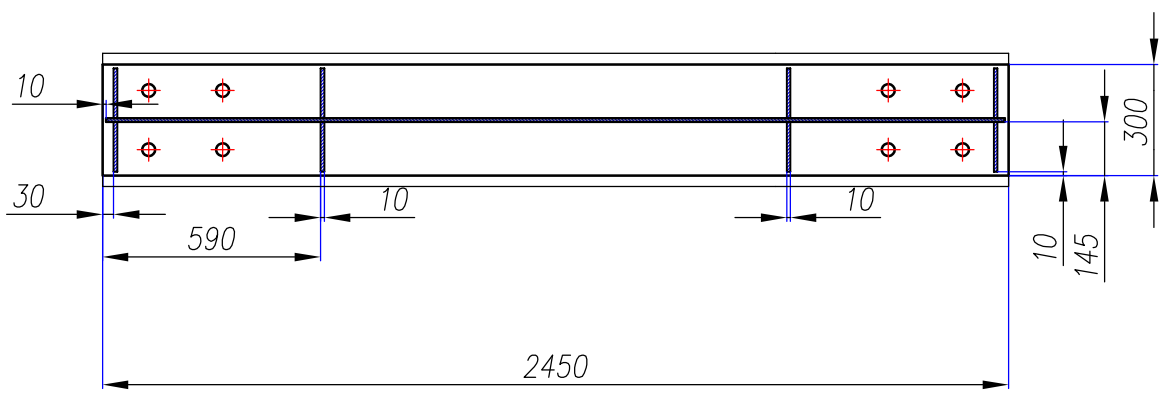

Согласовано

Взам. инв. №

Подп. и дата

Инв. № подл.

						0.000.000-00	
Изм.	Кол.уч.	Лист	№док.	Подпись	Дата		
Разработал		Майба				Опора	Стадия:	Лист:	Листов:
Проверил									
ГИП									
Утвердил						Схема.	ООО "Рост ТЭК" г. Москва		
Н. контр.									