


# ВИД СПЕРЕДИ

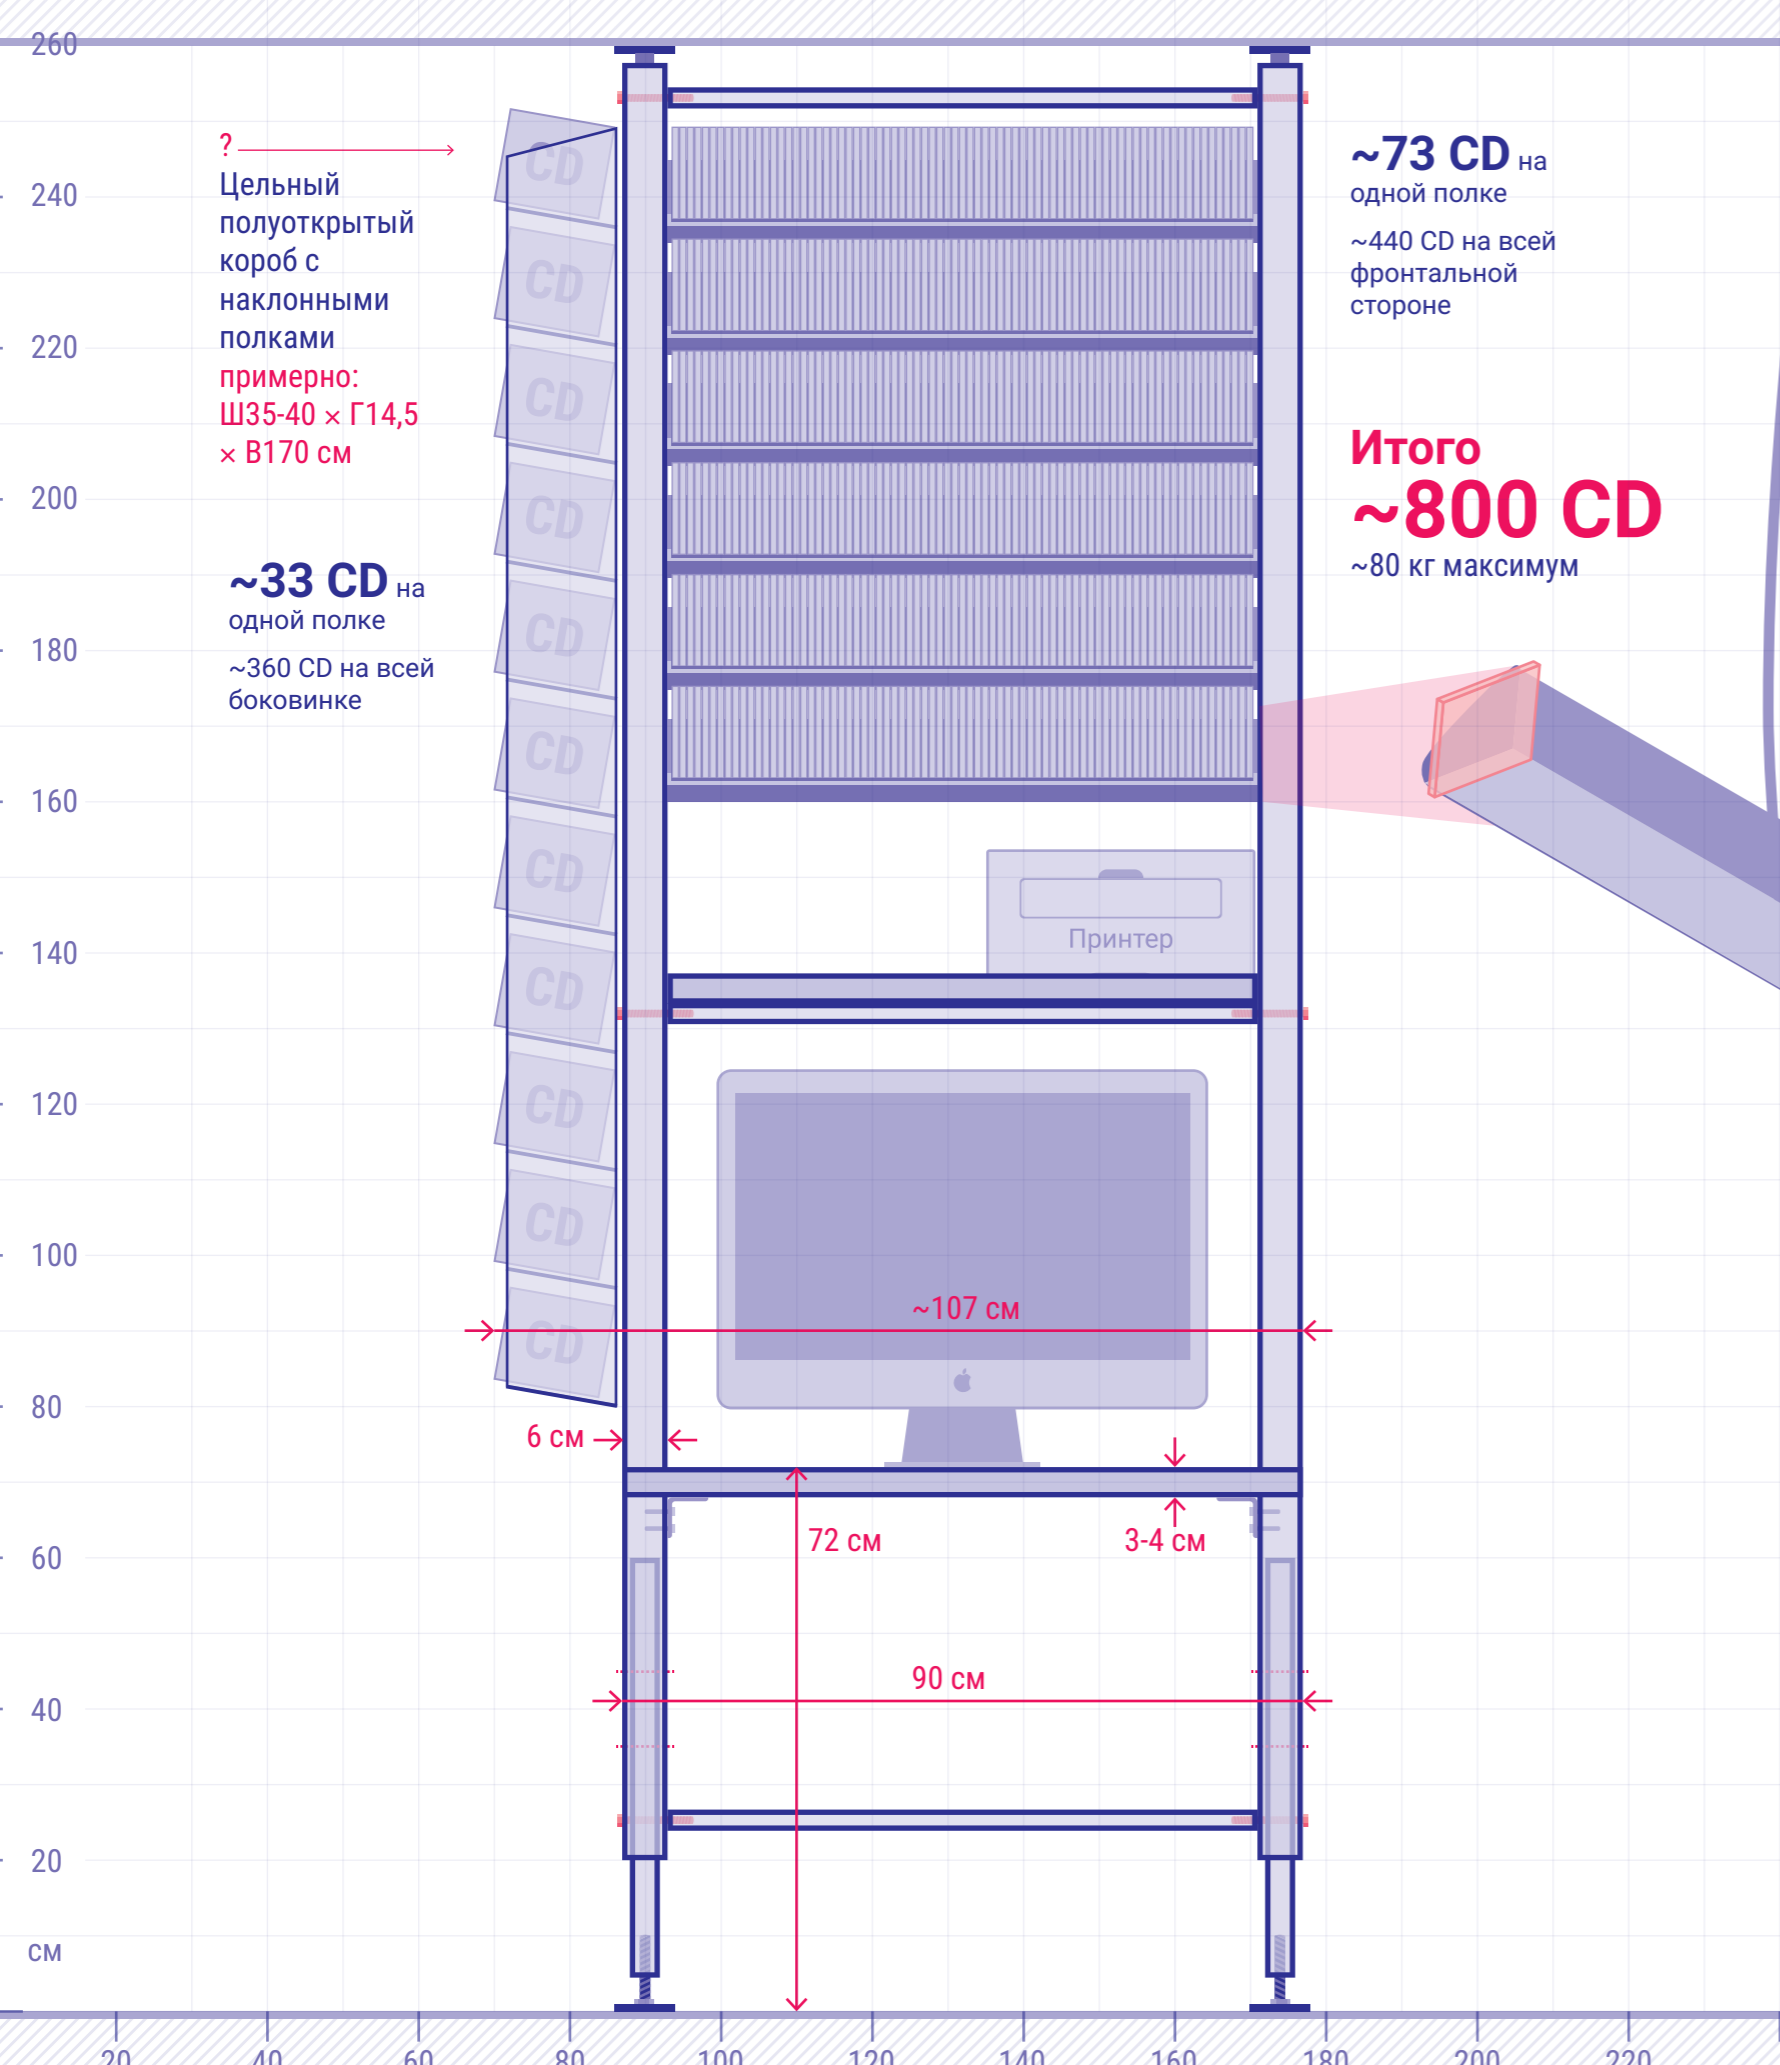

# ВИД СБОКУ. ВАРИАНТ 1

