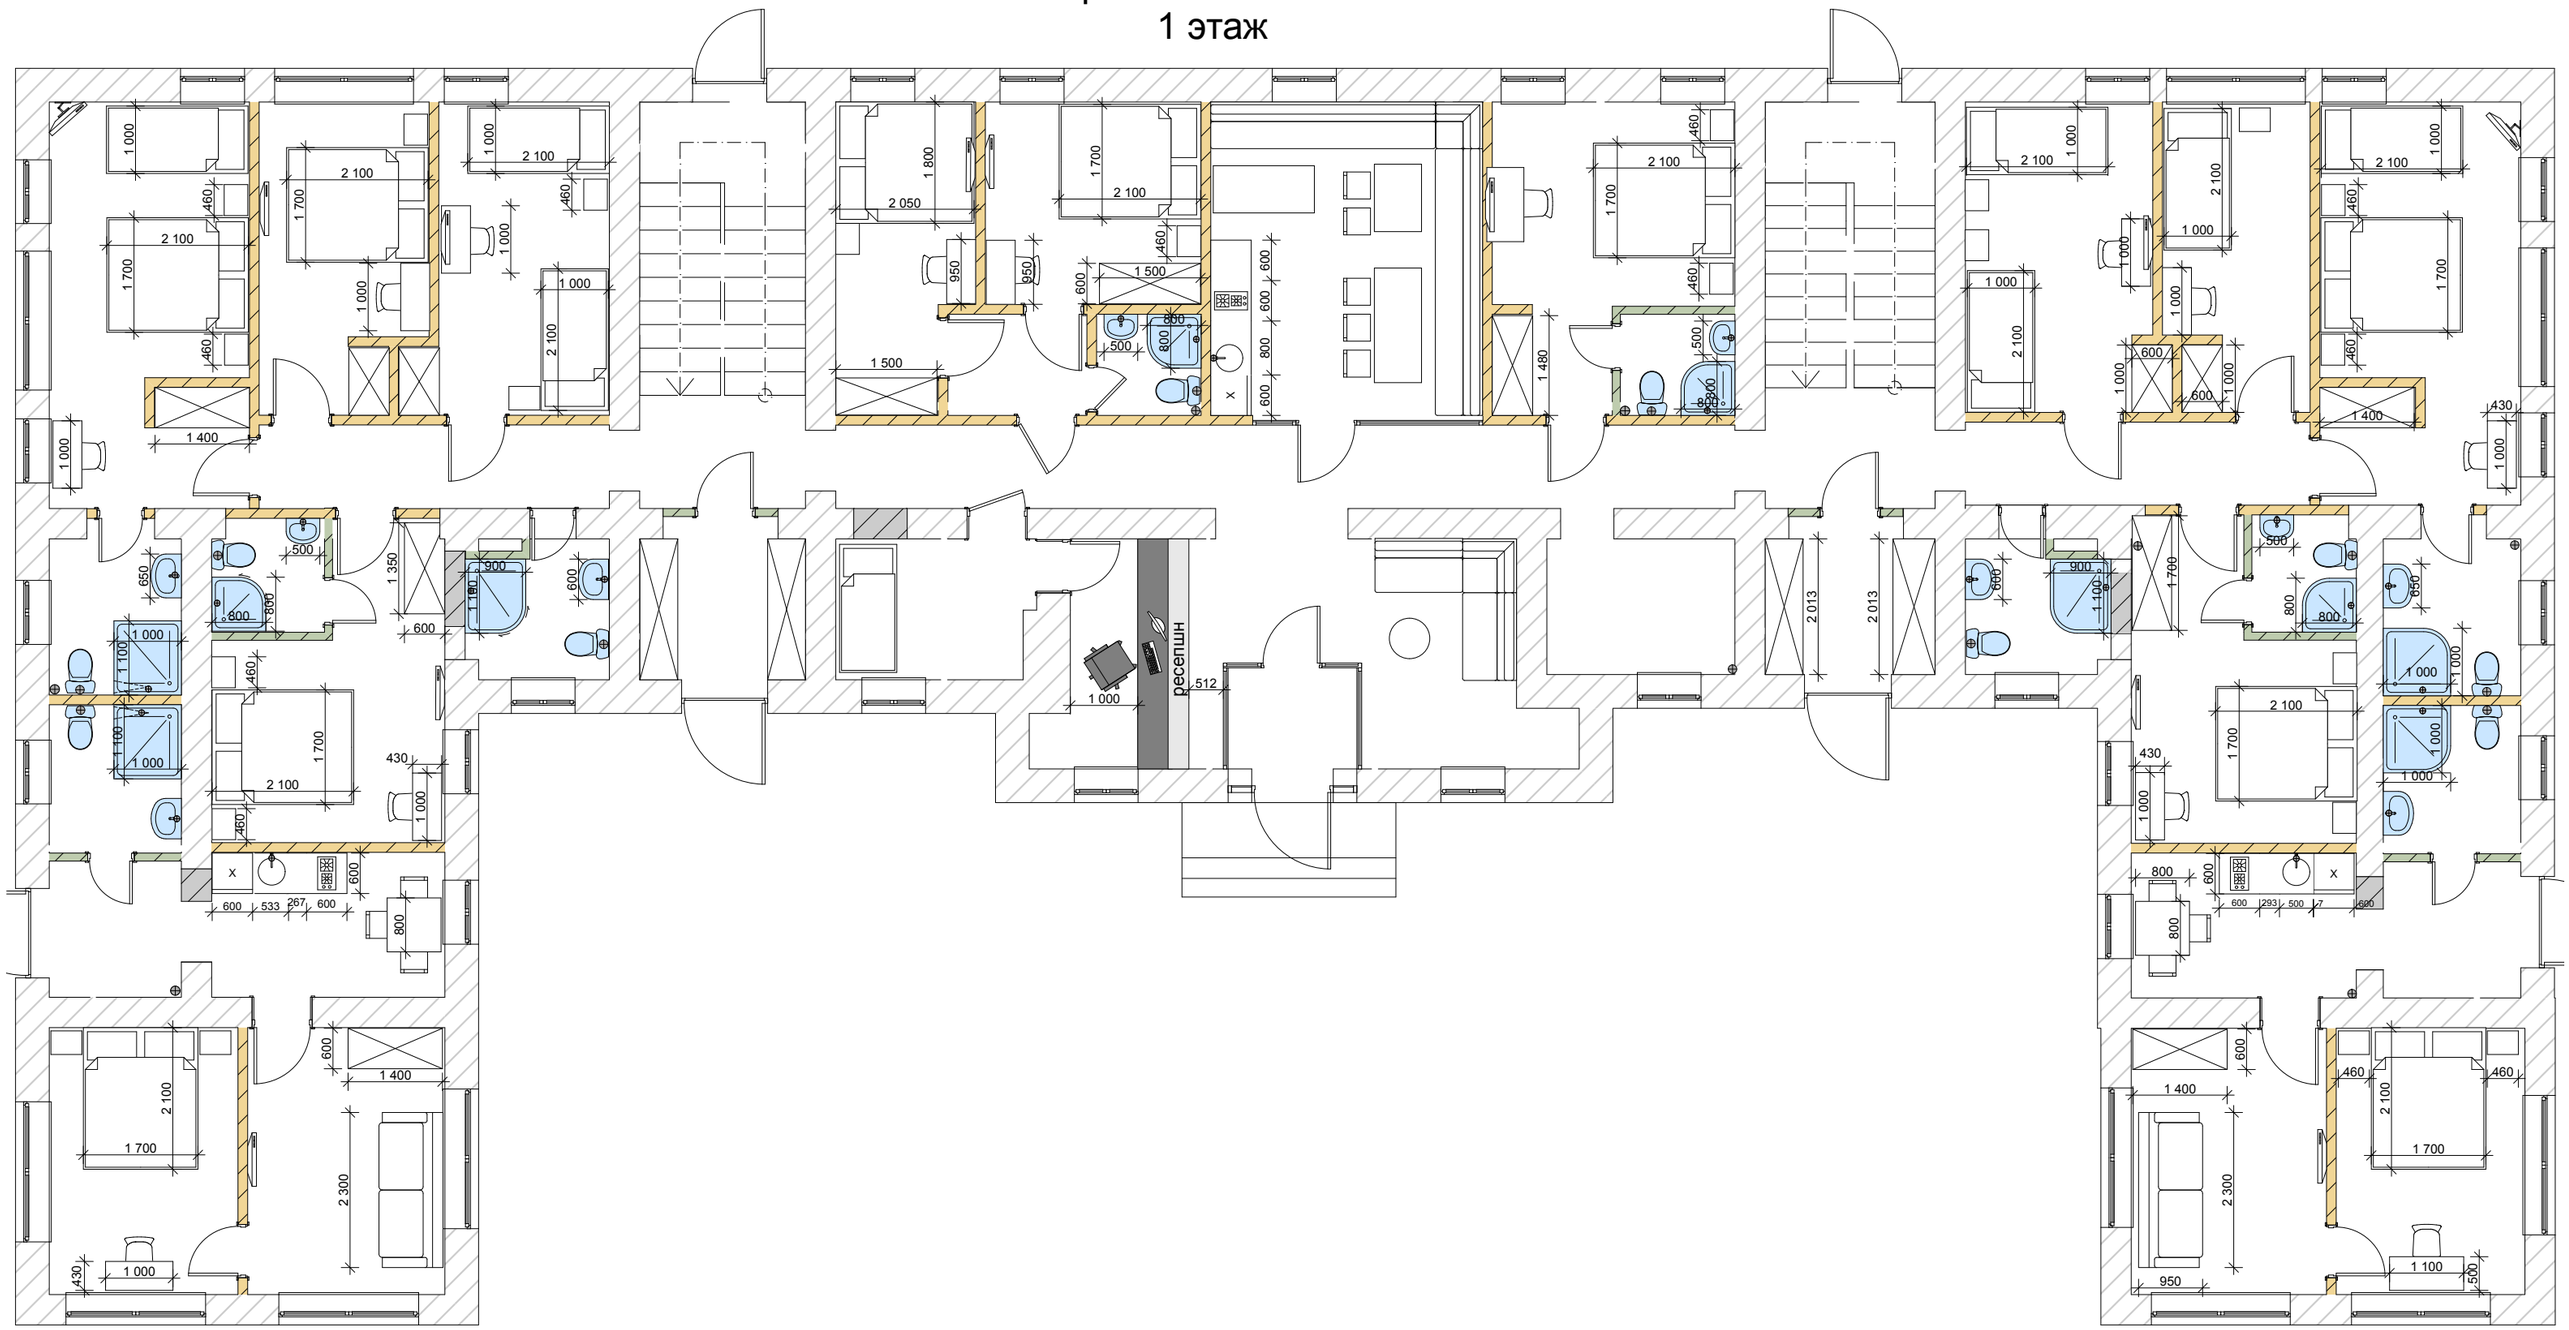План расстановки мебели
1 этаж