план возводимых перегородок
1 этаж

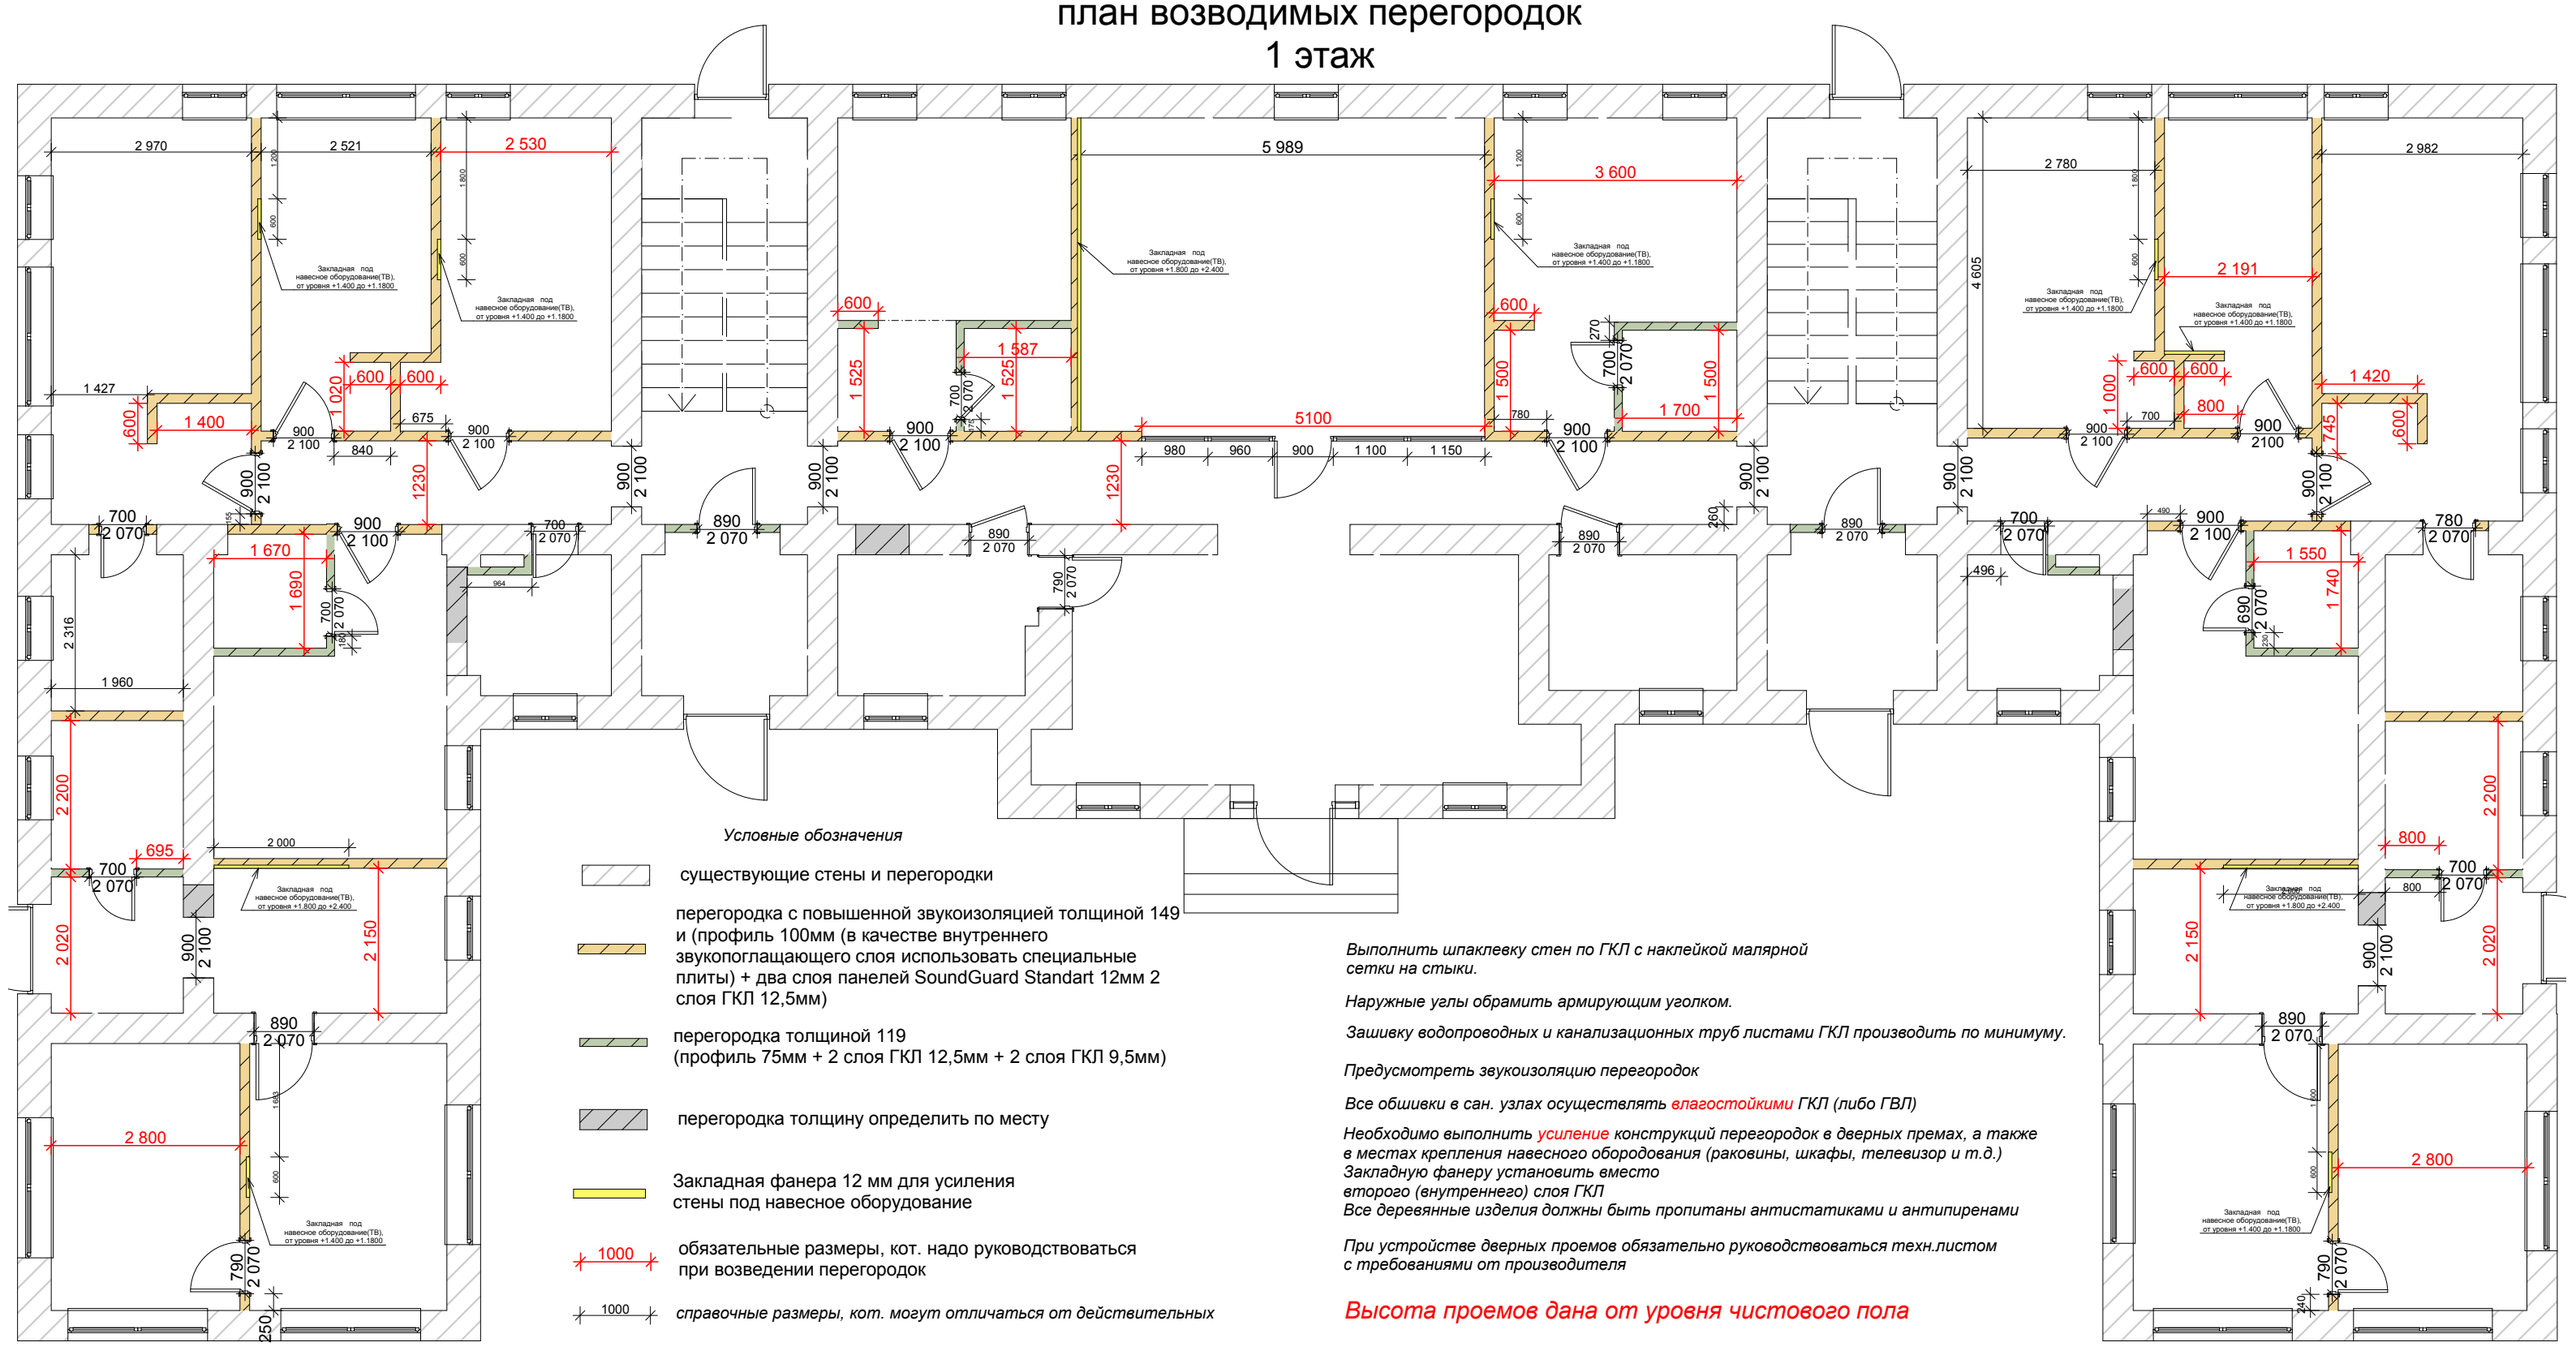

Выполнить шпаклевку стен по ГКЛ с наклейкой малярной сетки на стыки.

Наружные углы обрамить армирующим уголком.

Зашивку водопроводных и канализационных труб листами ГКЛ производить по минимуму.

Предусмотреть звукоизоляцию перегородок

Все обшивки в сан. узлах осуществлять влагостойкими ГКЛ (либо ГВЛ)

Необходимо выполнить усиление конструкций перегородок в дверных премах, а также в местах крепления навесного оборудования (раковины, шкафы, телевизор и т.д.)
Закладную фанеру установить вместо второго (внутреннего) слоя ГКЛ
Все деревянные изделия должны быть пропитаны антистатиками и антипиренами

При устройстве дверных проемов обязательно руководствоваться техн.листом с требованиями от производителя

Высота проемов дана от уровня чистового пола