


Инв. № подл.	Подп. и дата	Взам. инв. №	Инв. № дудл.	Подп. дата

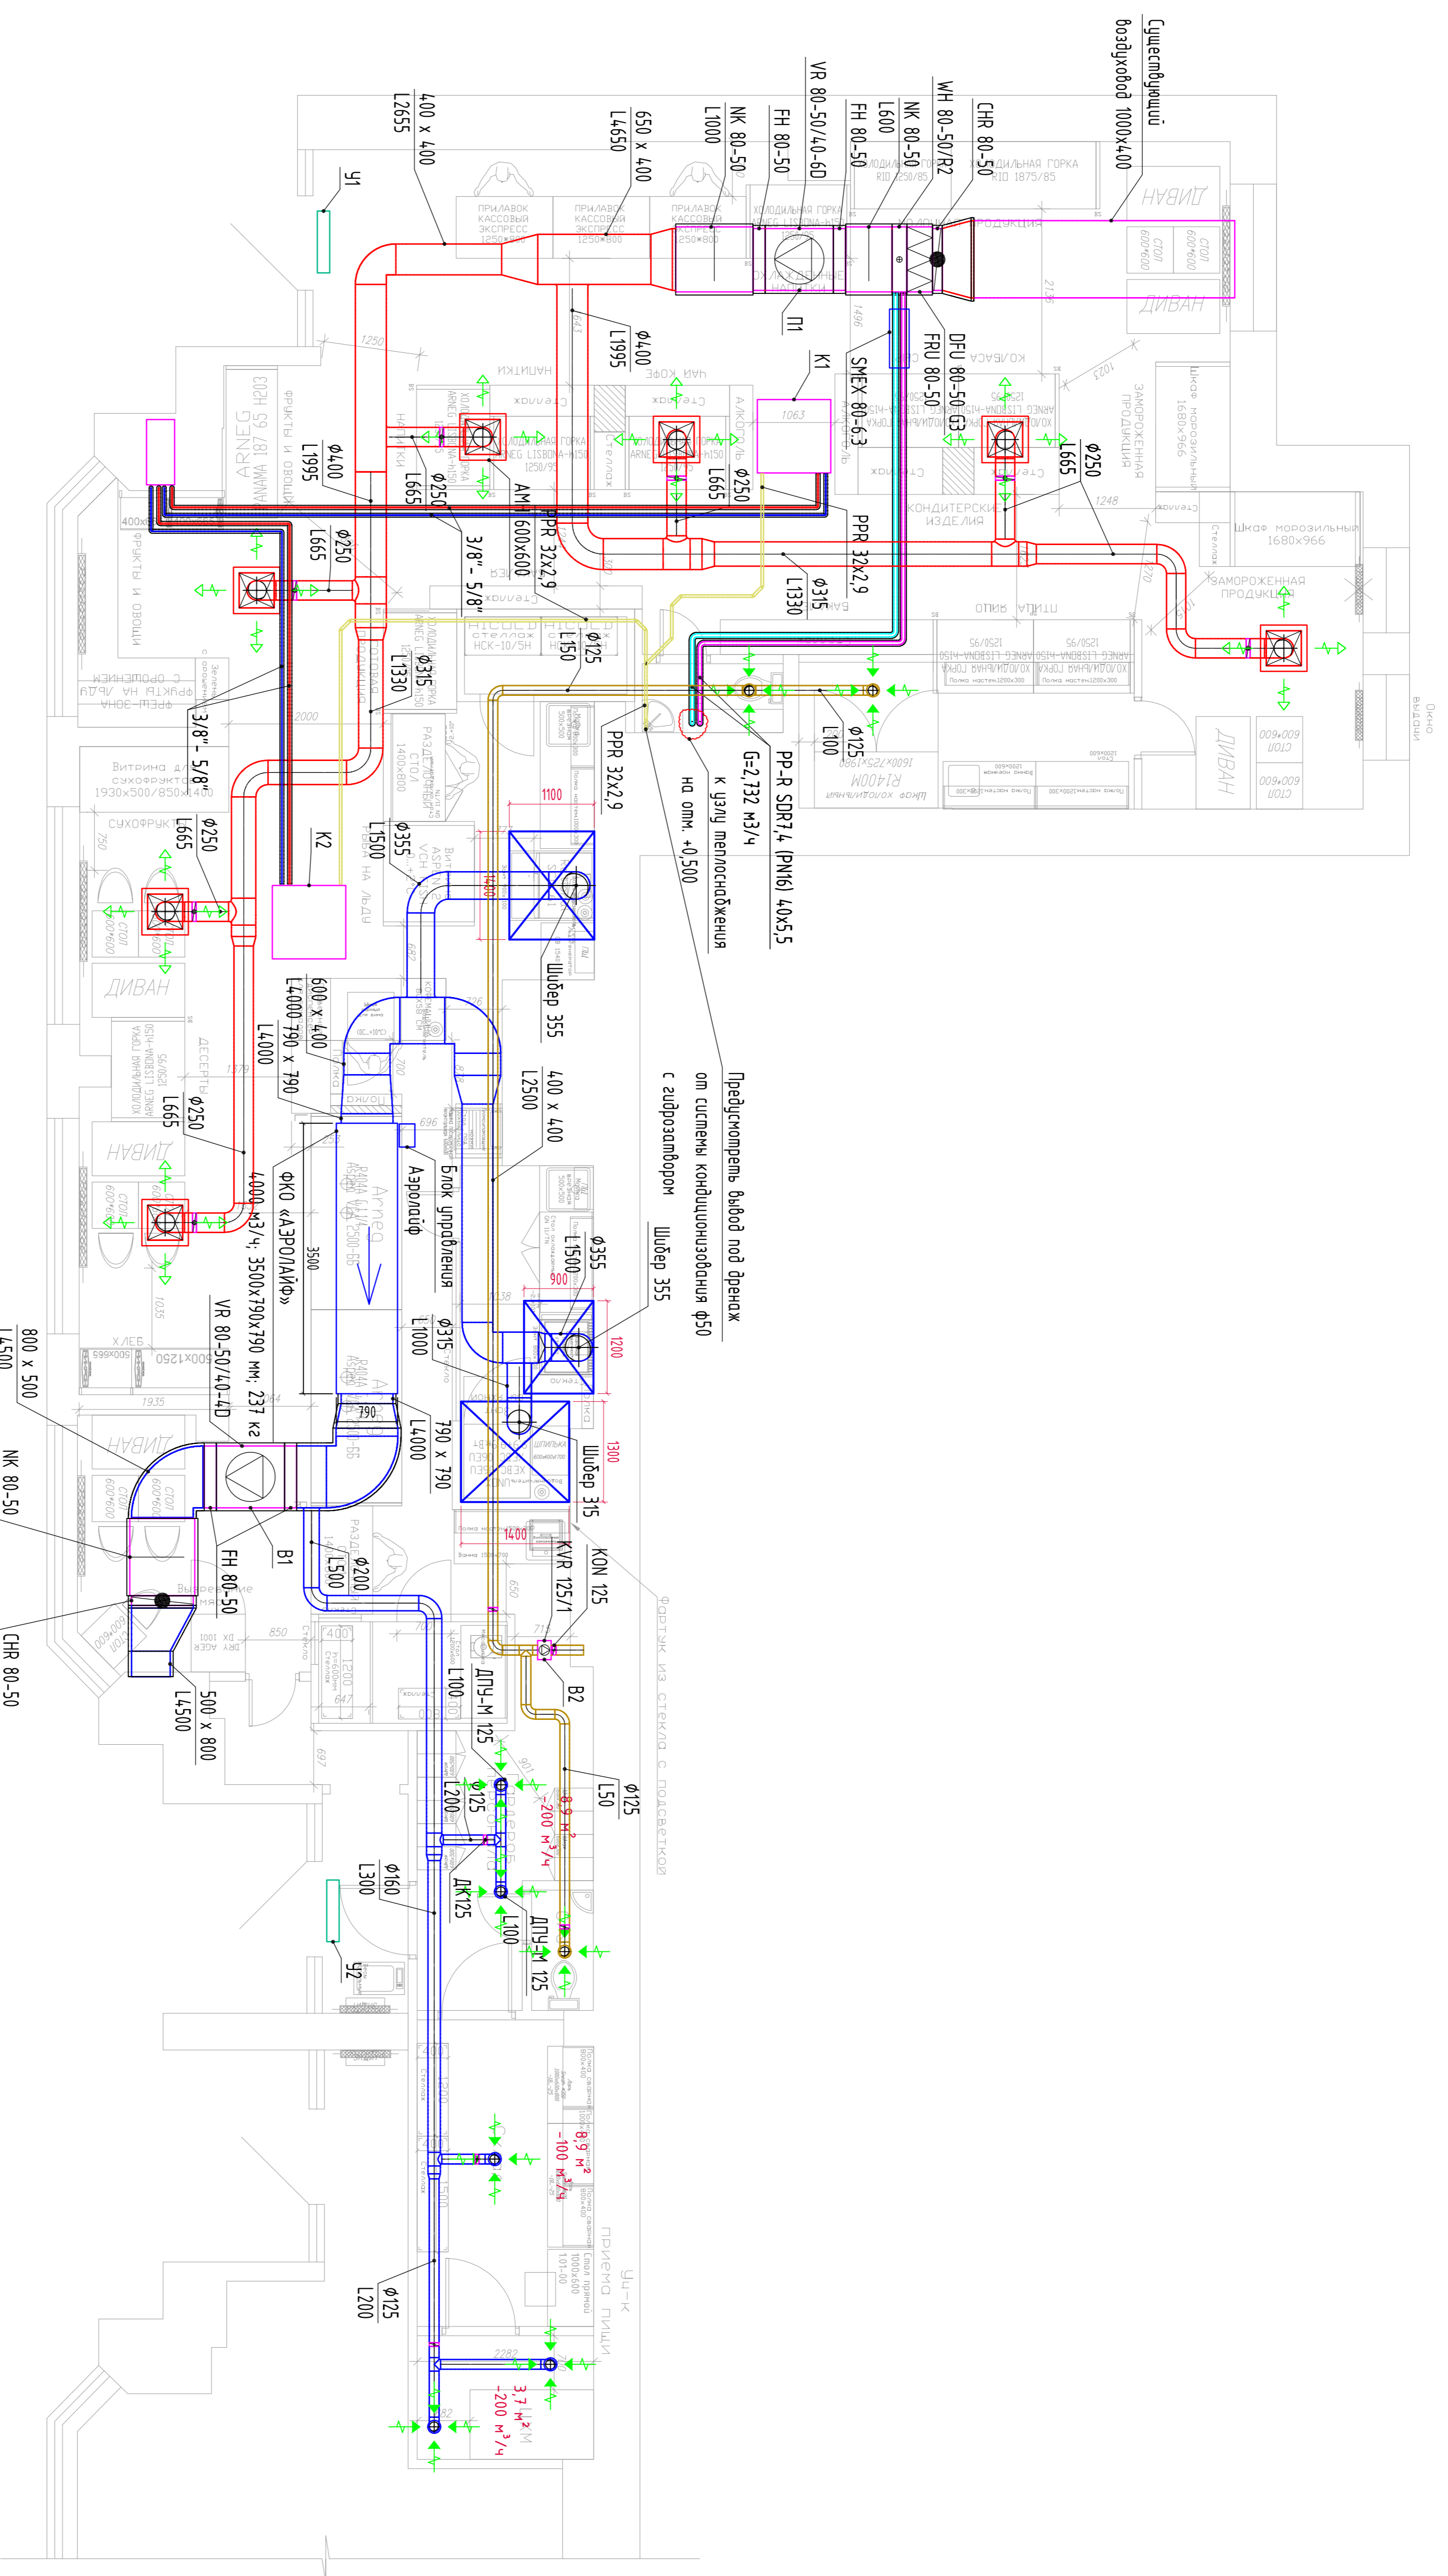

Изм./Лист	№ докум.	Подп.	Дата	Стадия	Лист	Листов
Разраб.				Р		
Пров.						
Т. конпр.						
ГИП						
Н. конпр.						
Умв.						