


Позтажний план здания (Производственный корпус №1)
расположенного по адресу

Московская обл, Истринский р-н, г. Истра, Панфилова1 корпус

1-й этаж

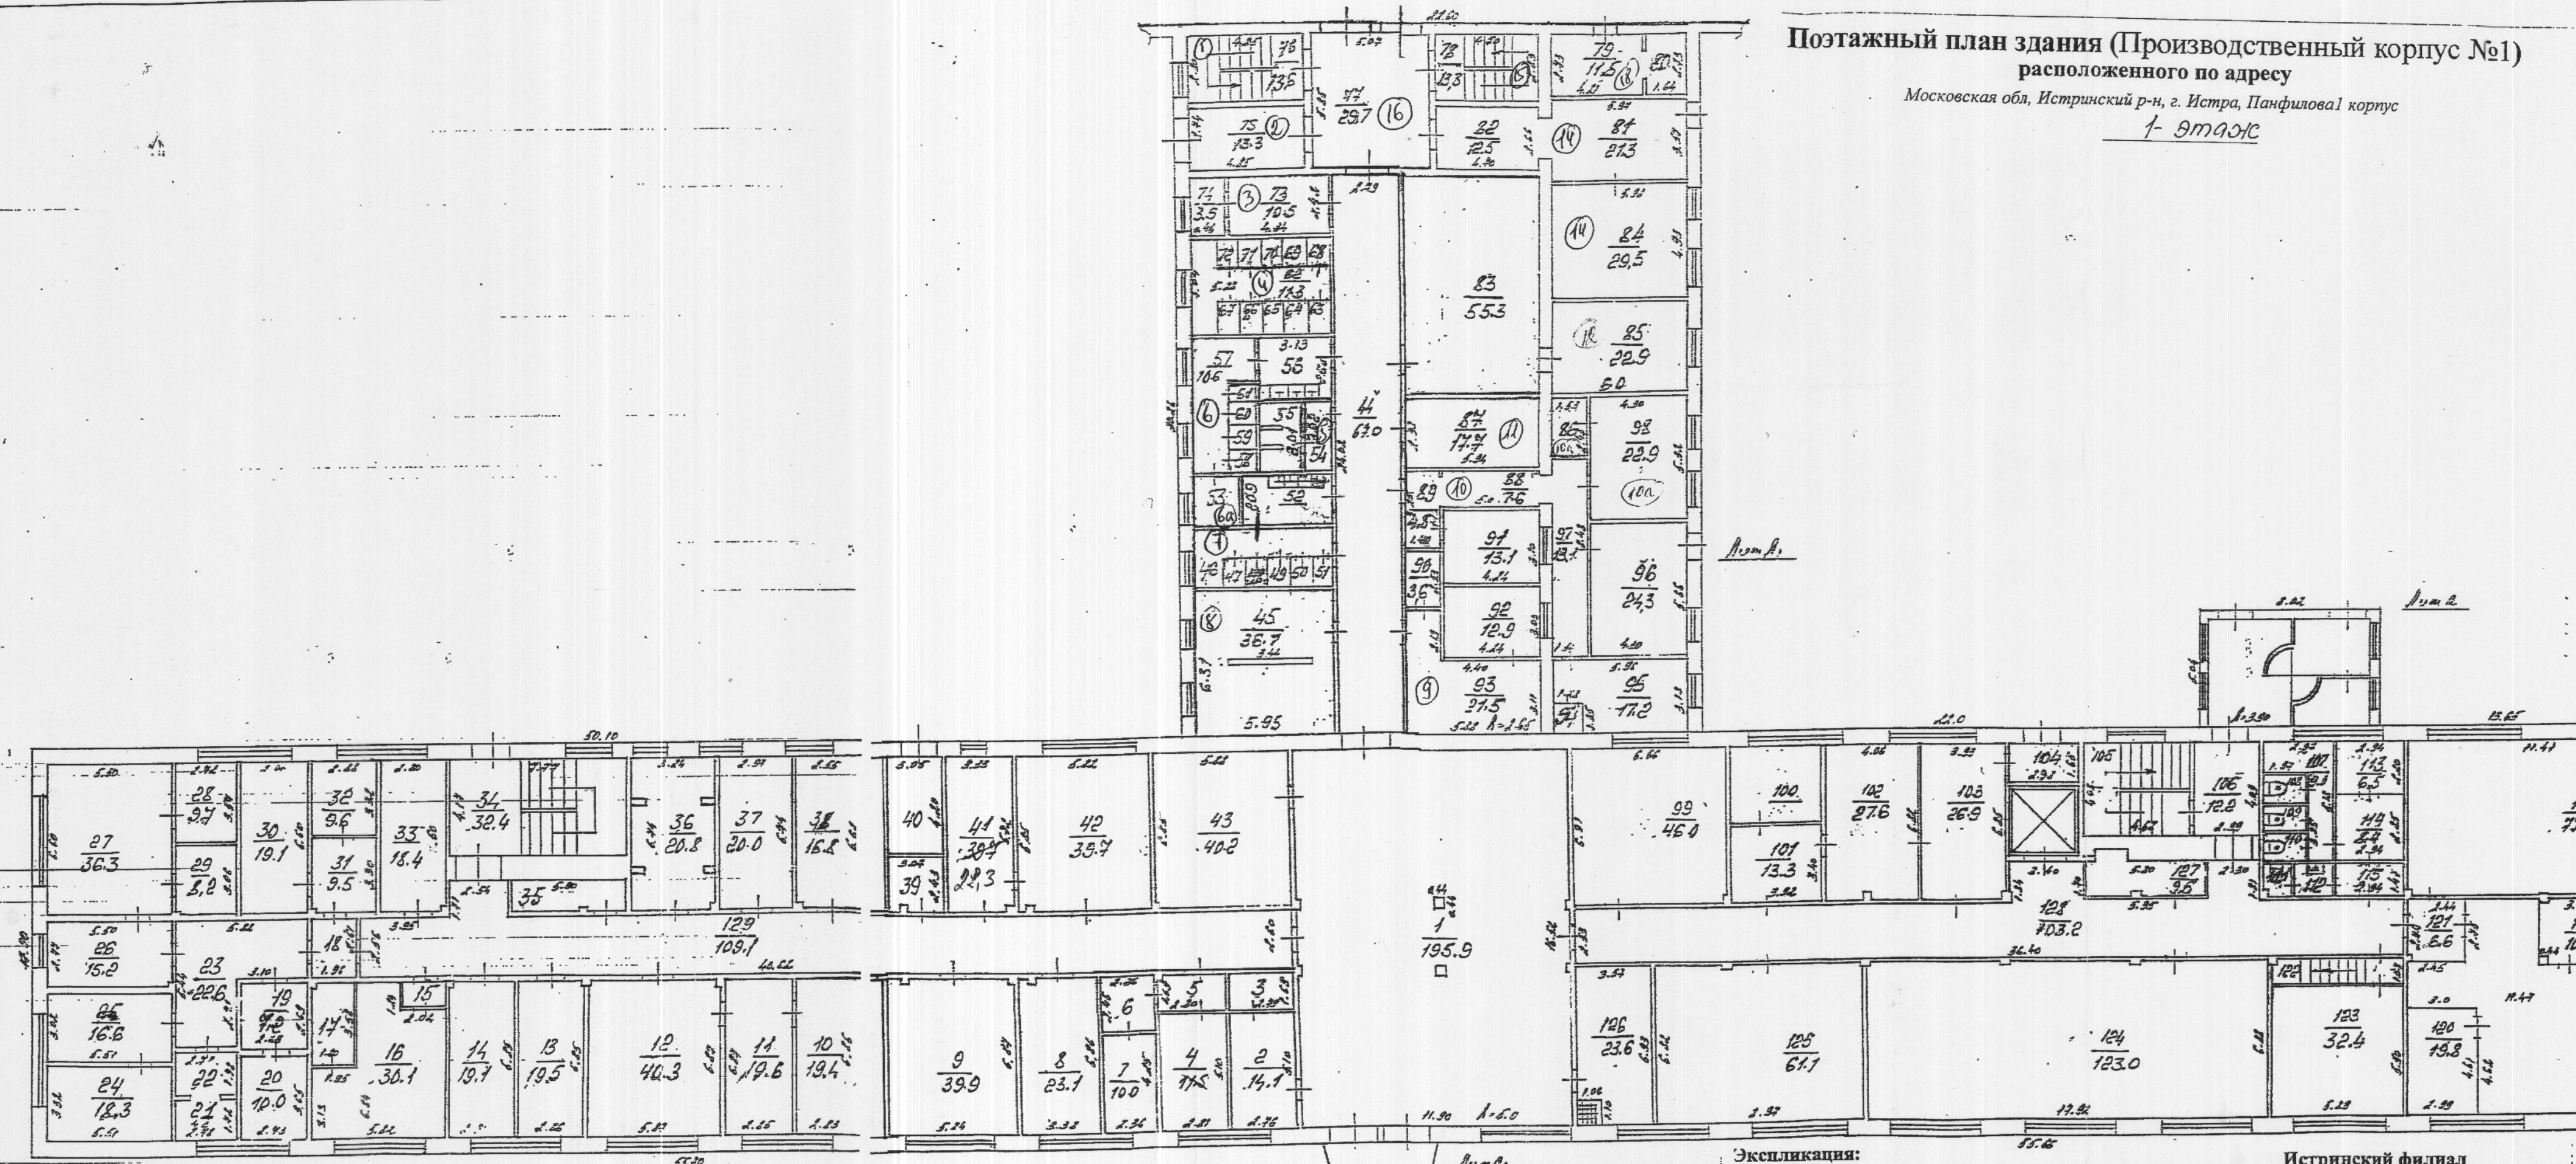

Экспликация:

Общая площадь: 8149.0 кв.м
Основная площадь: 5530.7 кв.м
Вспомогательная площадь: 2618.3 кв.м

Истринский филиал
ГУП МО "МОБТИ"

Изготовлено 28.06.2007

По состоянию на 21.06.2007

Изготовил Александрова И.И.

Проверил