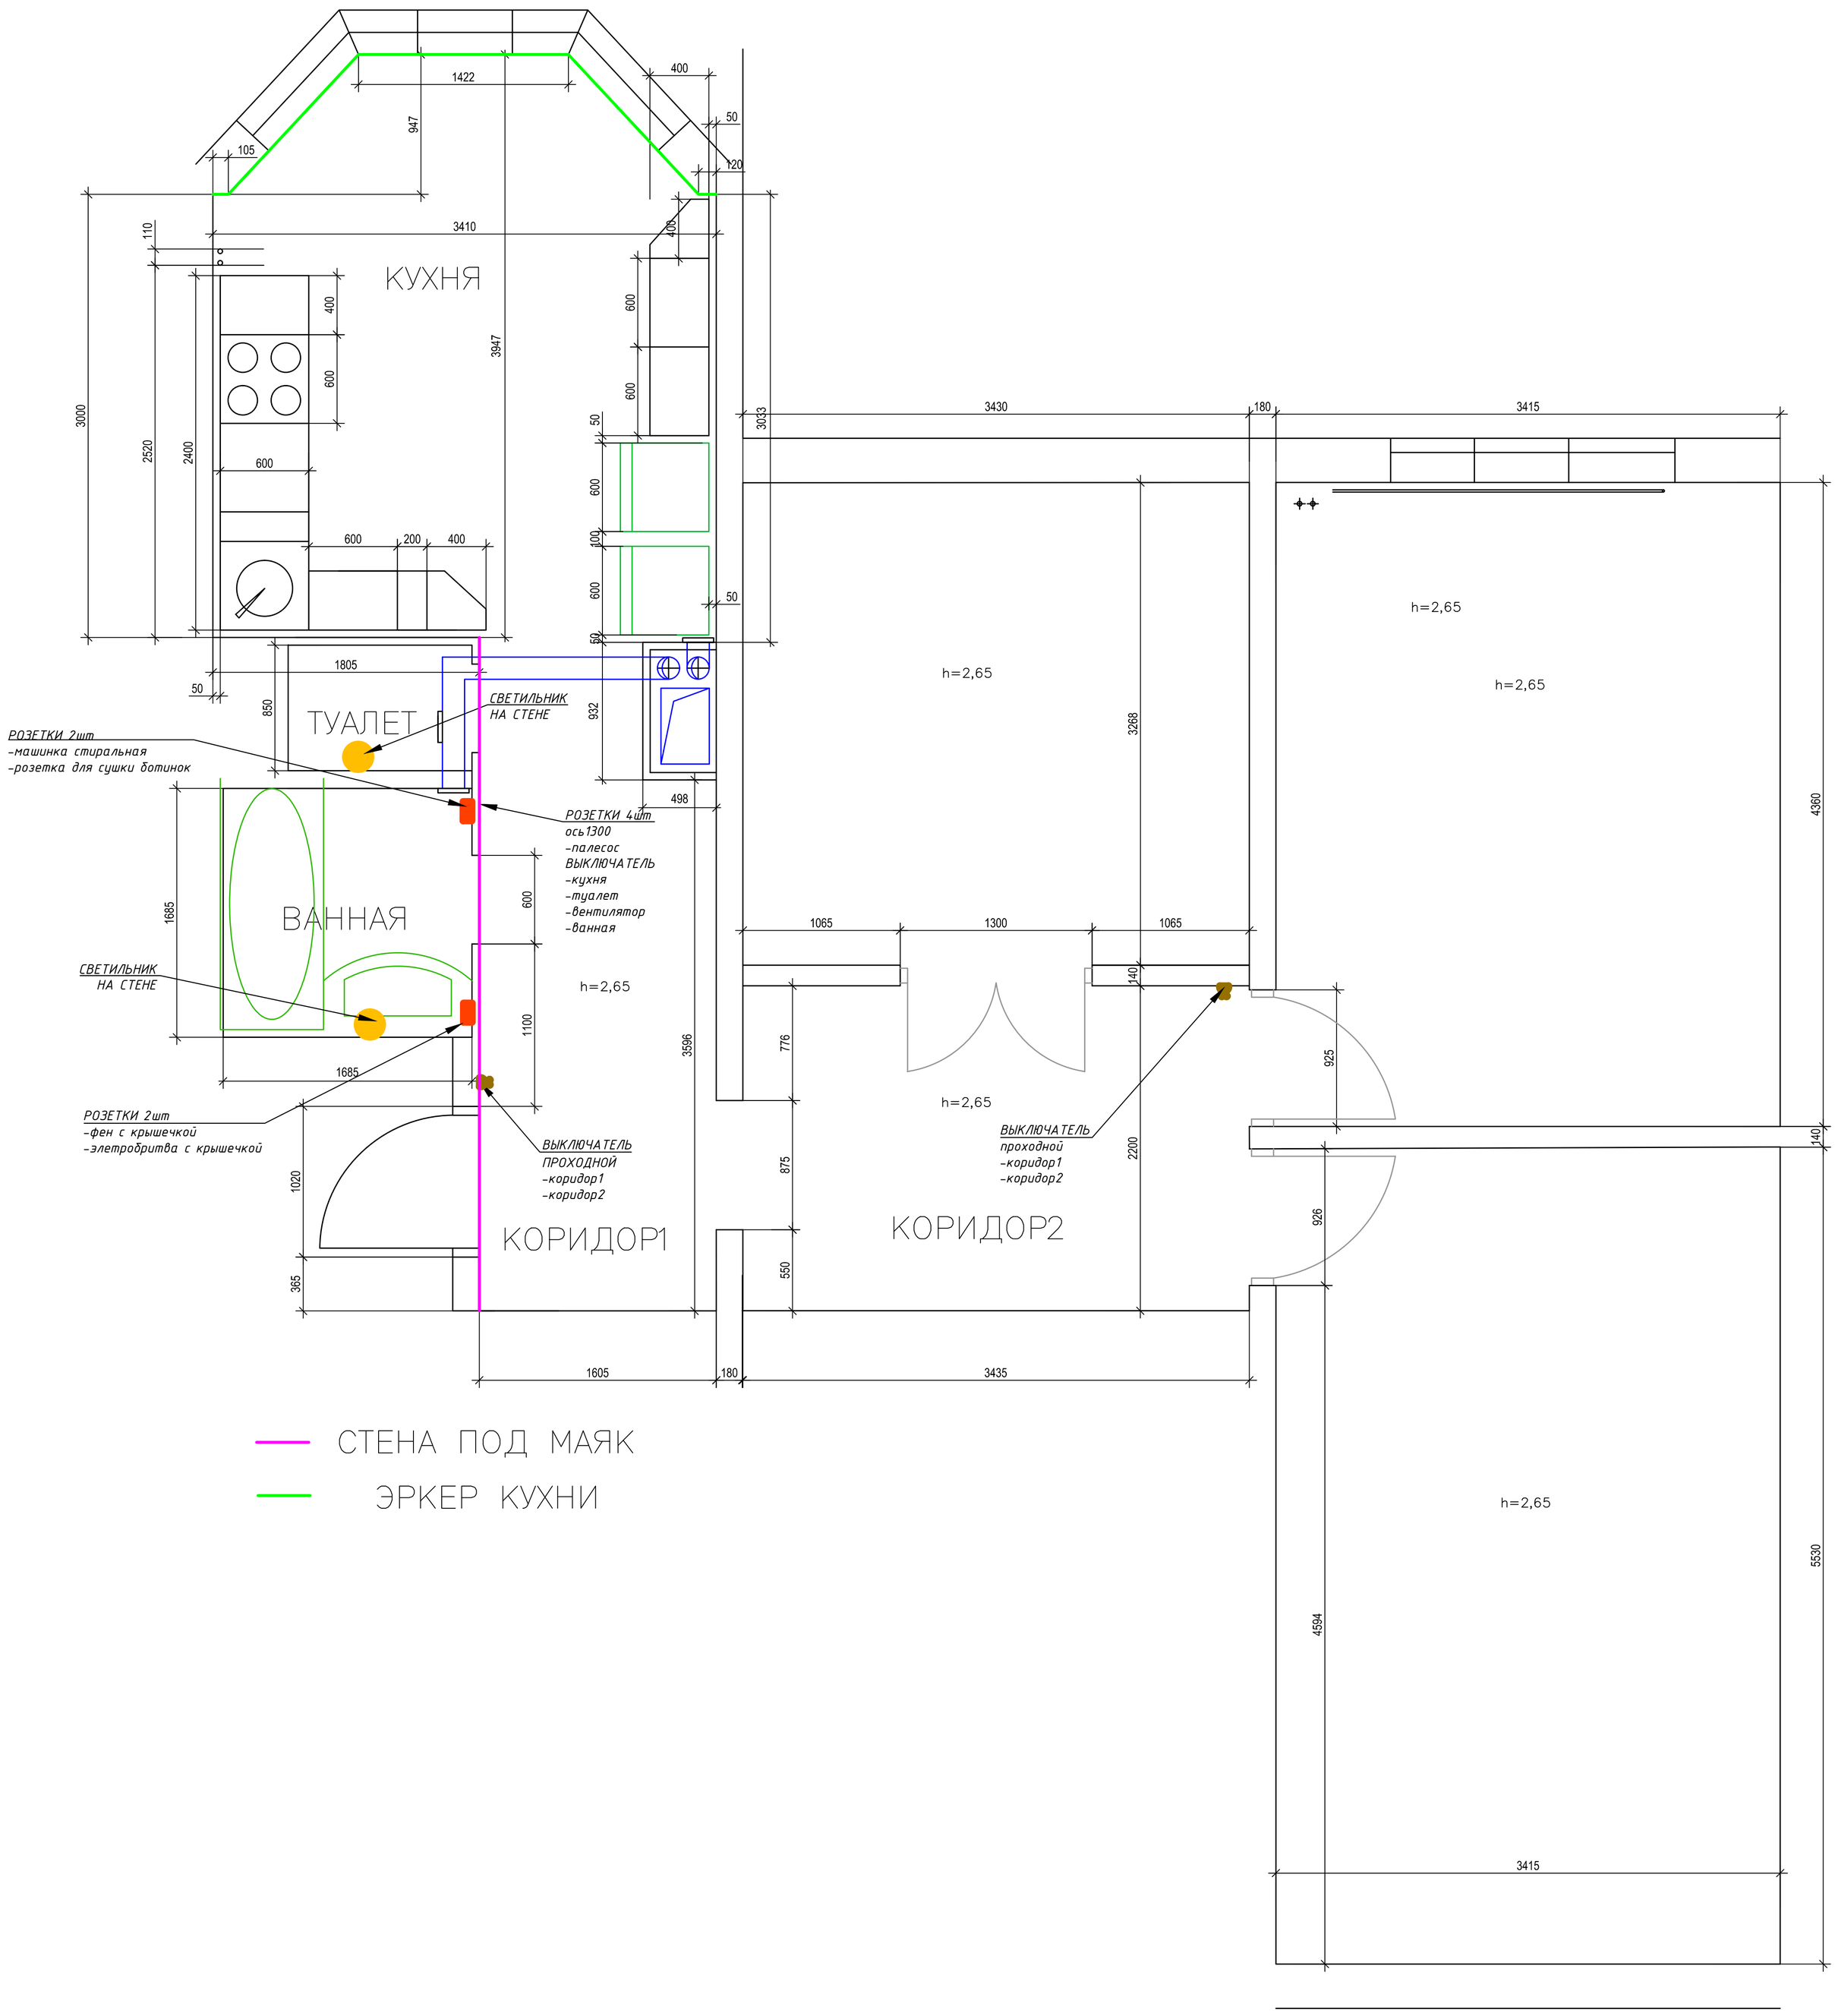
КУХНЯ
ТУАЛЕТ
ВАННАЯ
КОРИДОР1
КОРИДОР2
СВЕТИЛЬНИК НА СТЕНЕ
РОЗЕТКИ 2шт
-машинка стиральная
-розетка для сушки ботинок
РОЗЕТКИ 4шт
ось1300
-пылесос
ВЫКЛЮЧАТЕЛЬ
-кухня
-туалет
-вентилятор
-ванная
СВЕТИЛЬНИК НА СТЕНЕ
РОЗЕТКИ 2шт
-фен с крышечкой
-элетробритва с крышечкой
ВЫКЛЮЧАТЕЛЬ ПРОХОДНОЙ
-коридор1
-коридор2
ВЫКЛЮЧАТЕЛЬ проходной
-коридор1
-коридор2
h=2,65
СТЕНА ПОД МАЯК
ЭРКЕР КУХНИ