




Условные обозначения	
	Люстра
	Точечный светильник
	Выключатель одноклавишный
	Выключатель двухклавишный

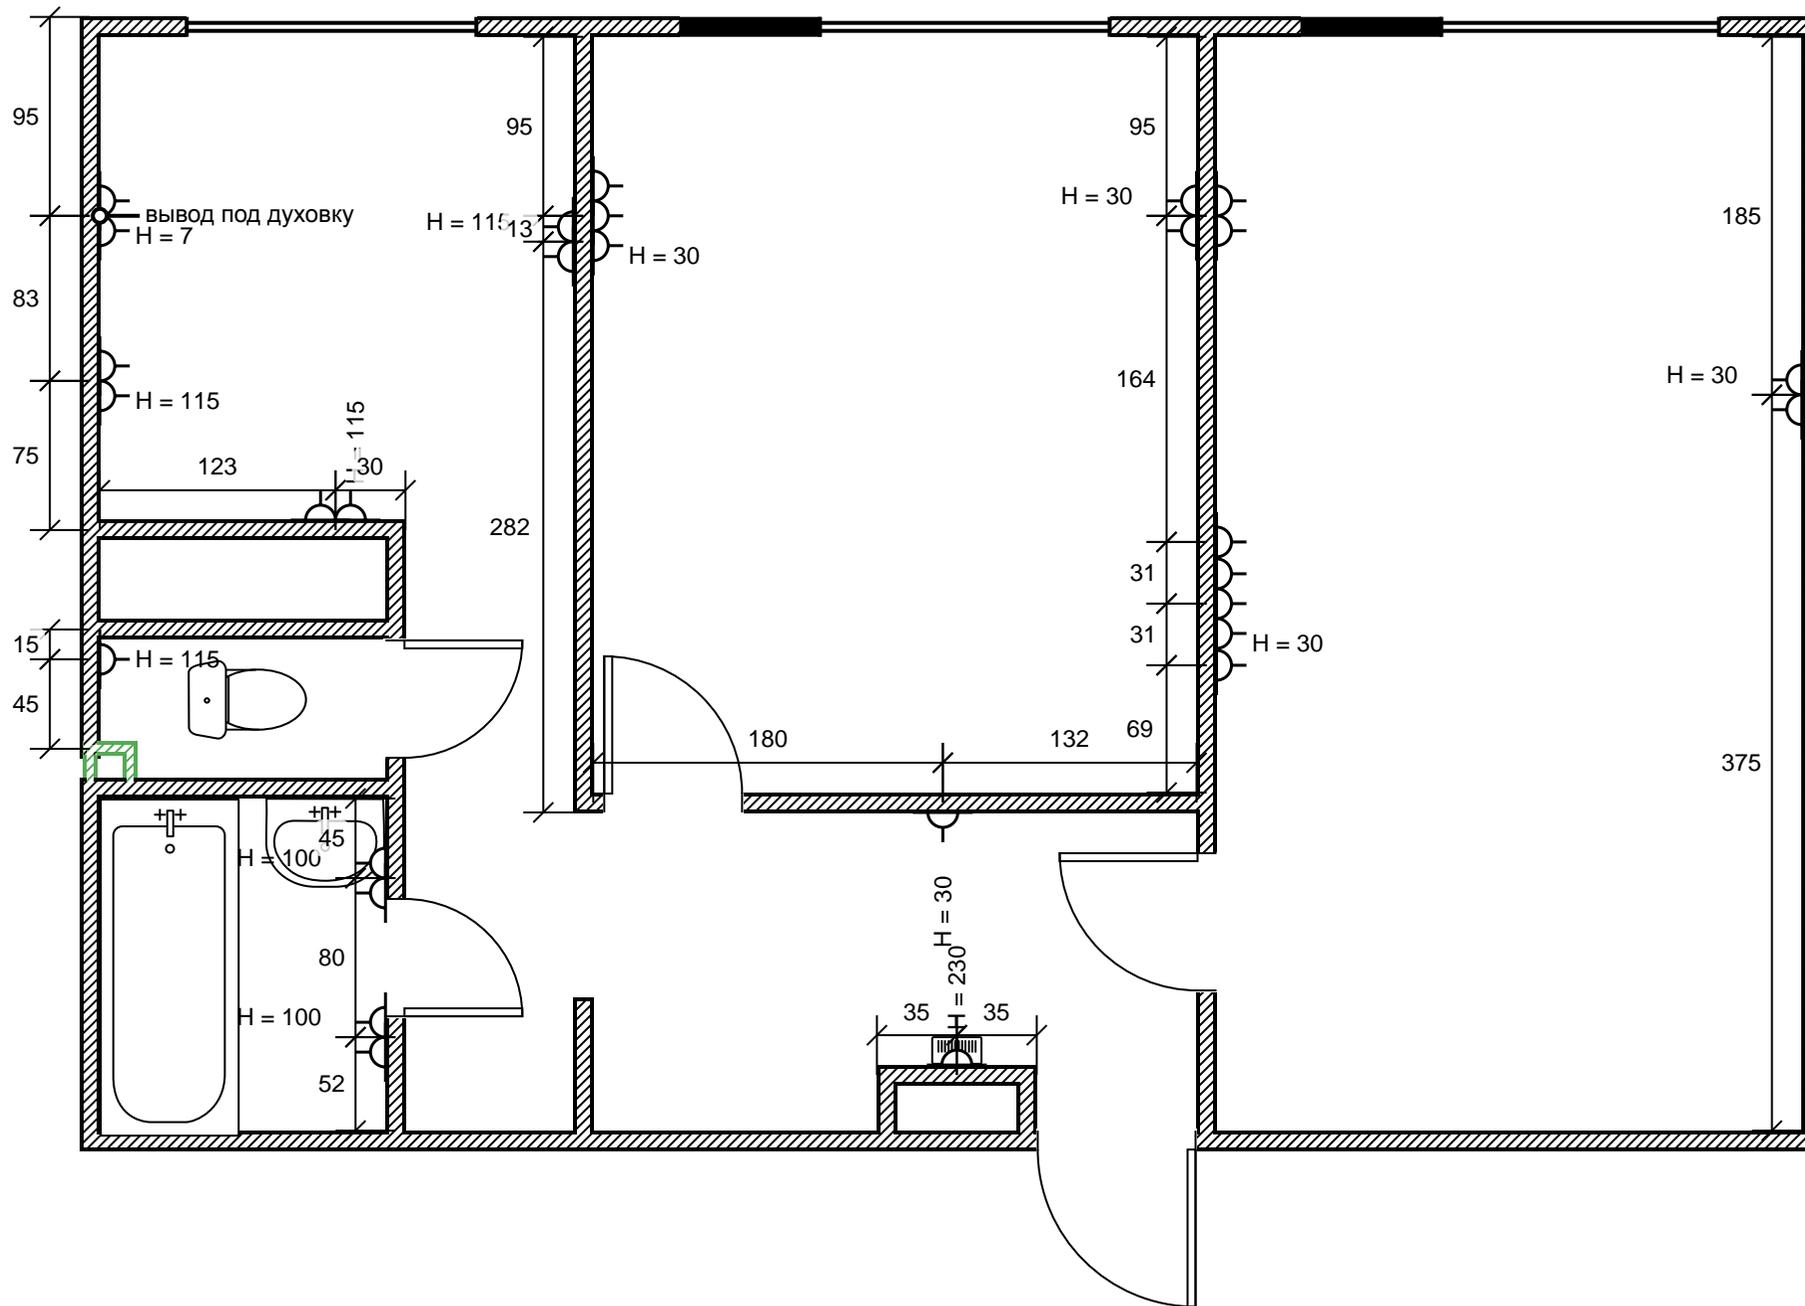


Условные обозначения	
	Розетка 220

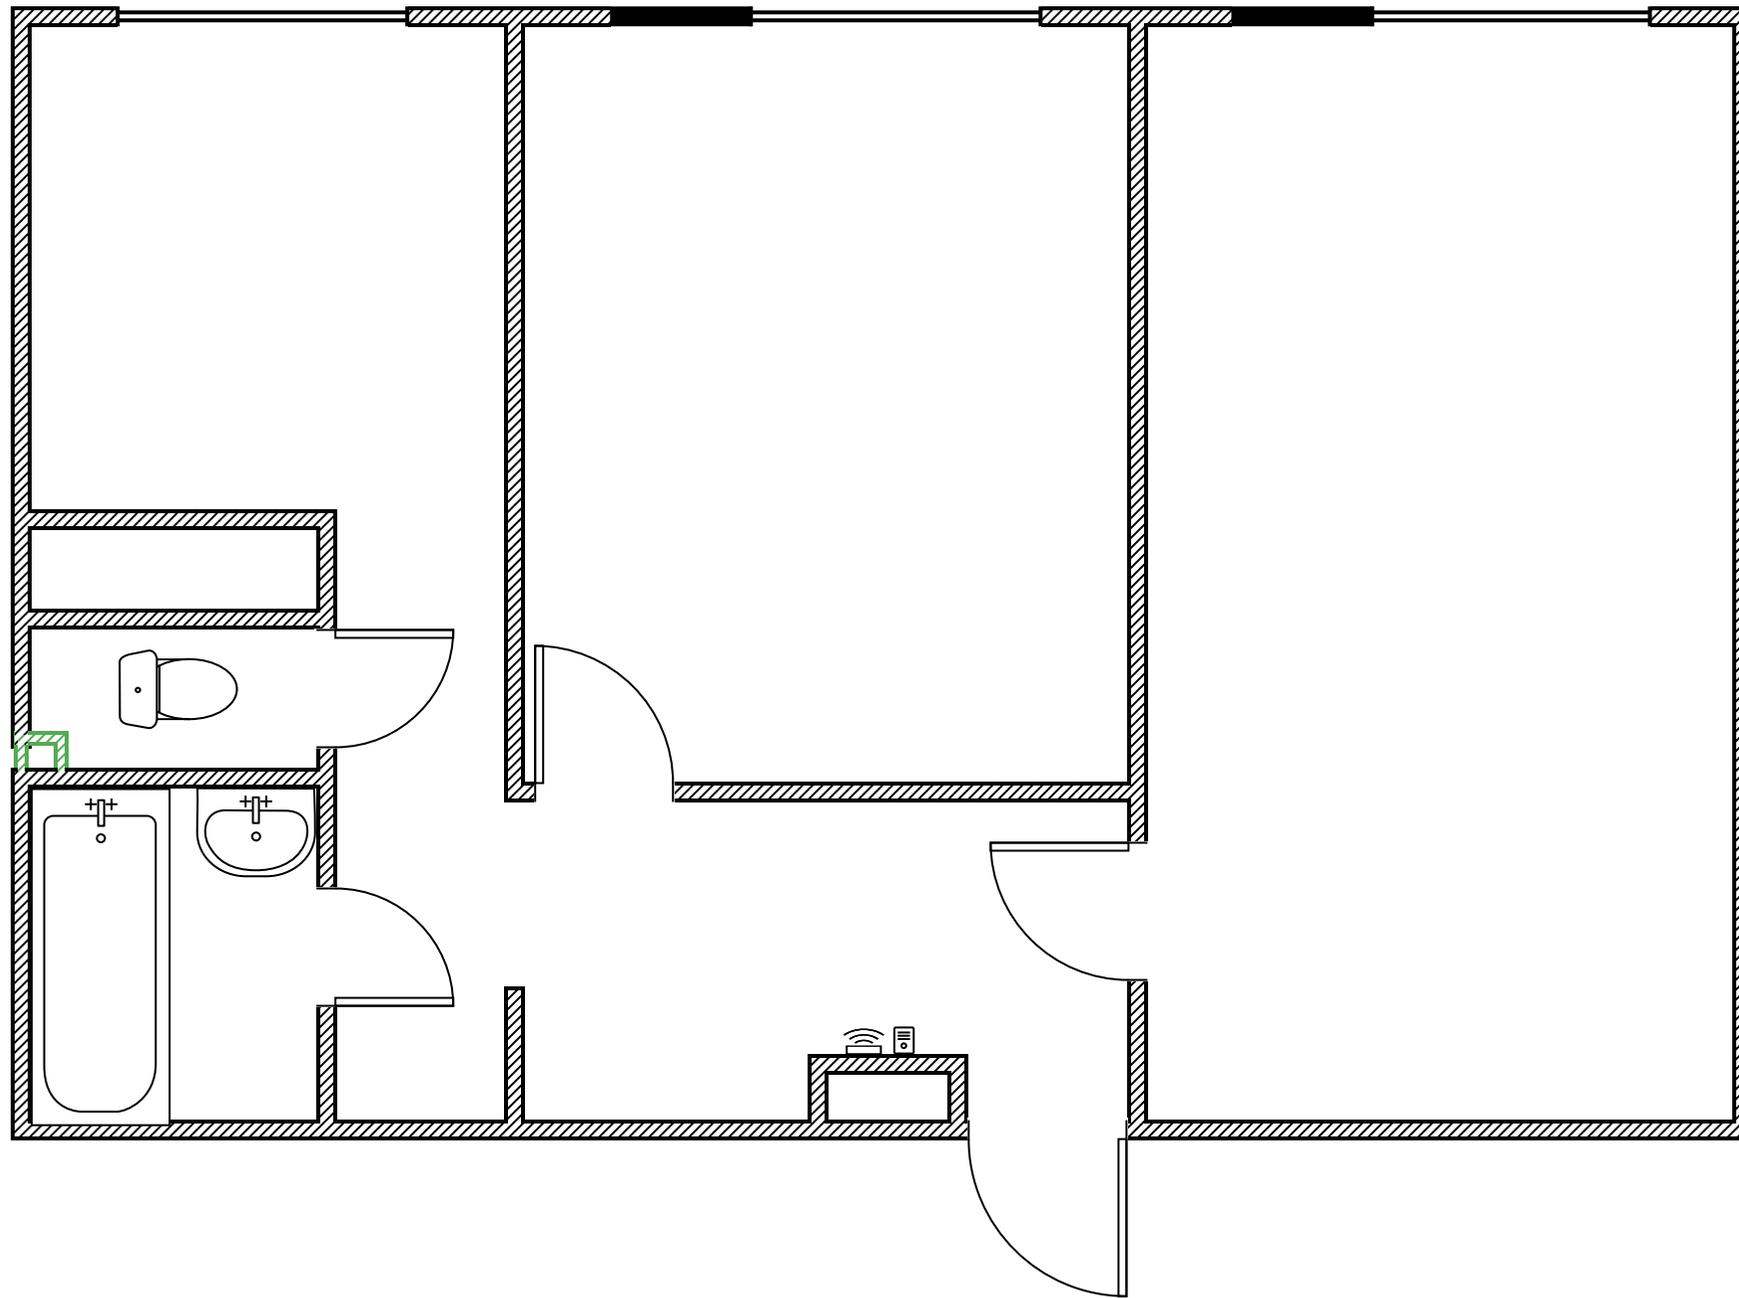


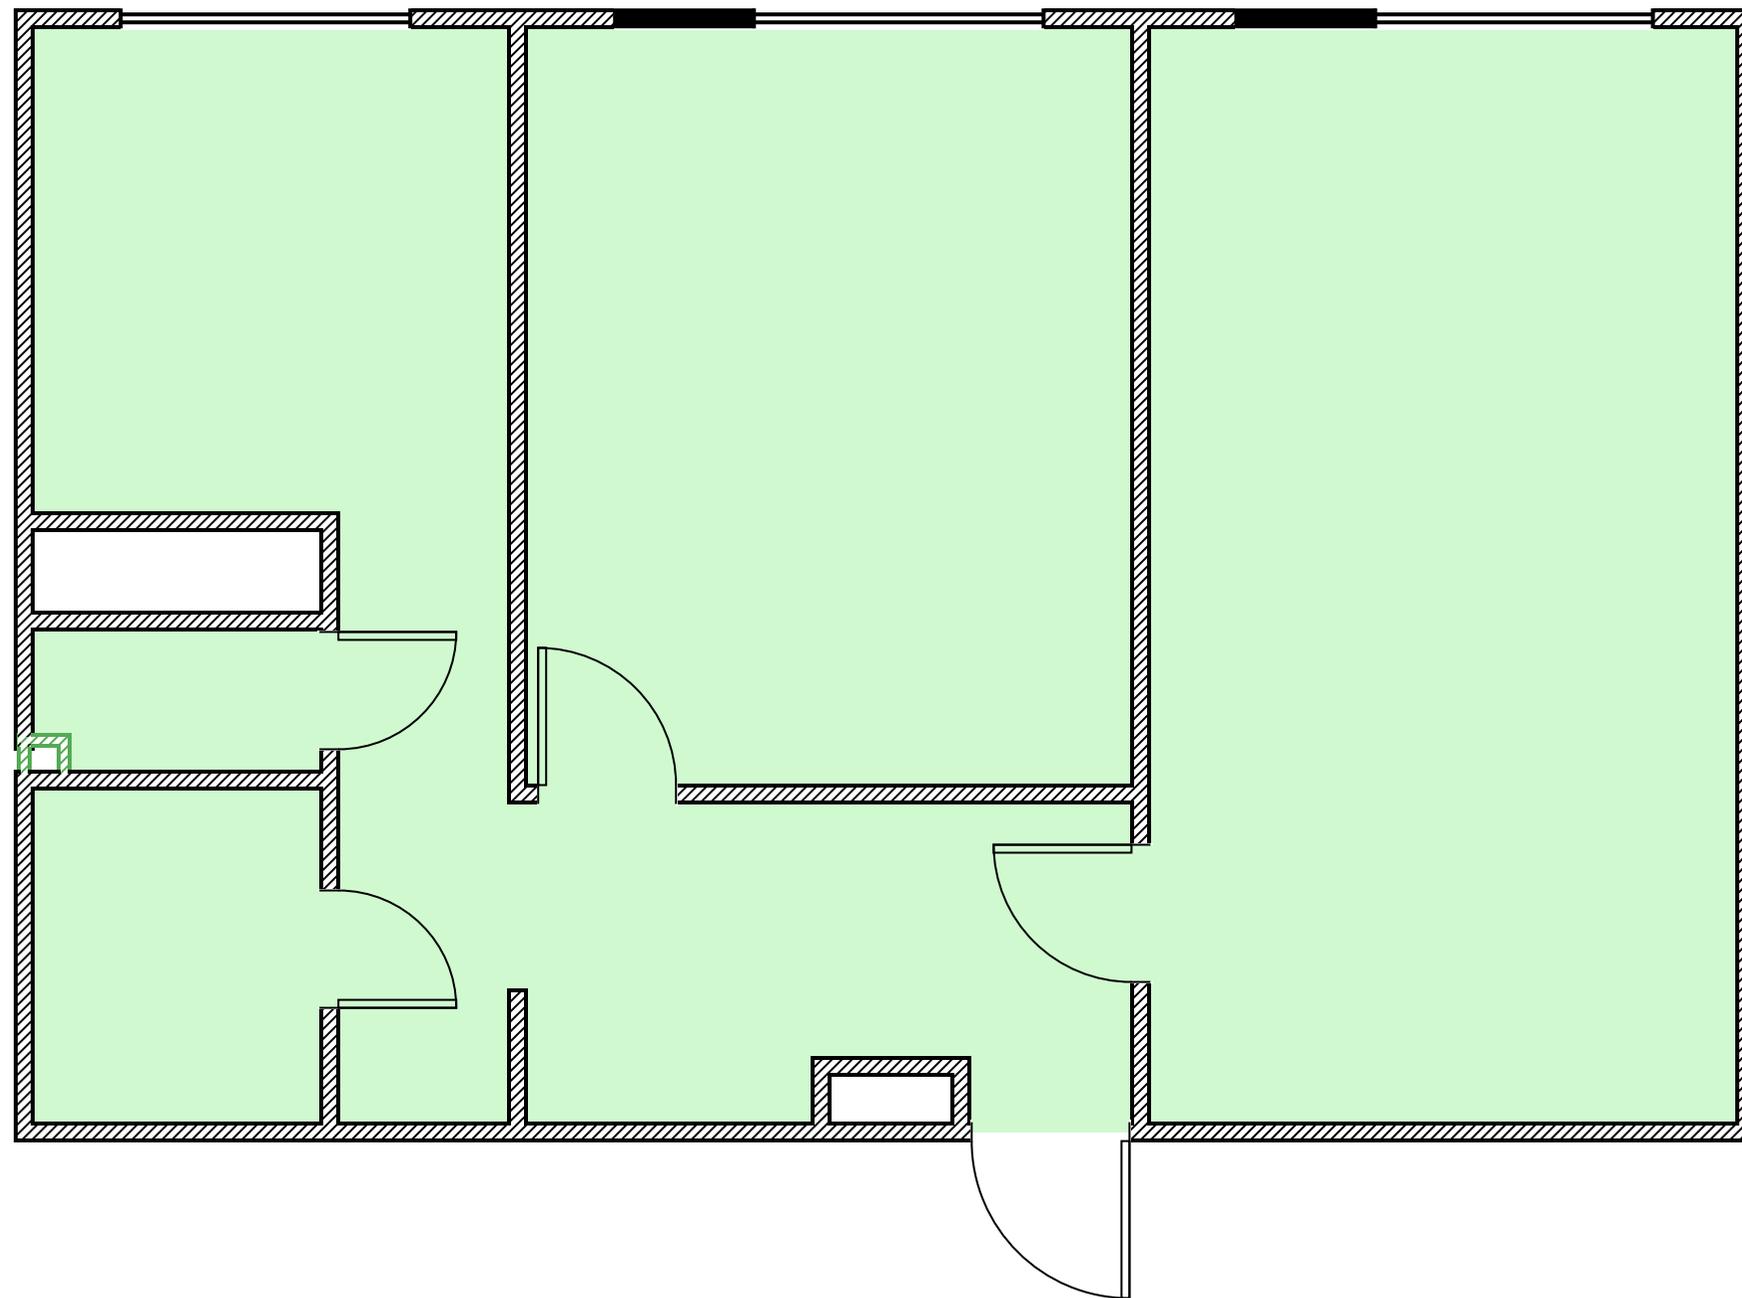


Условные обозначения	
	Натяжной потолок

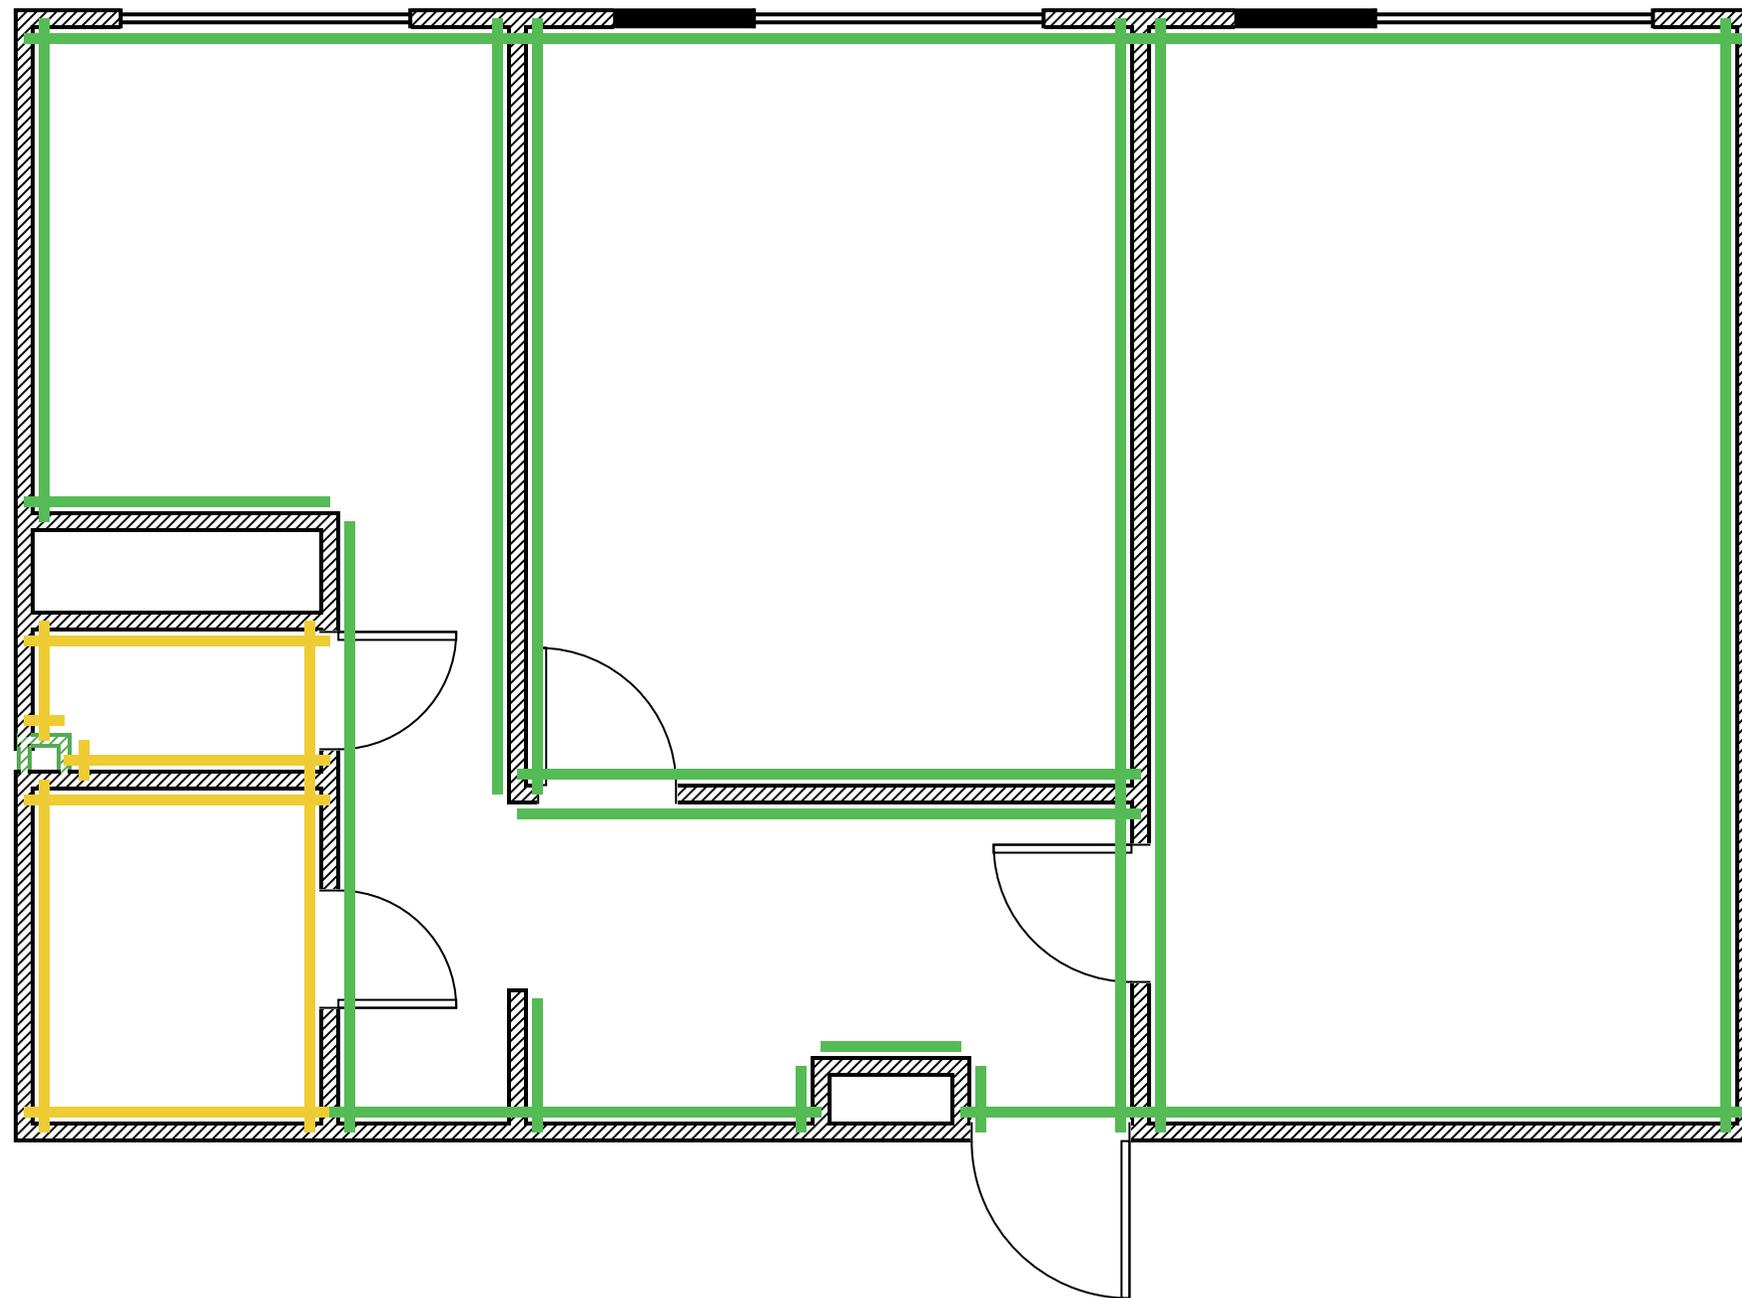

Условные обозначения	
	Обои
	Плитка

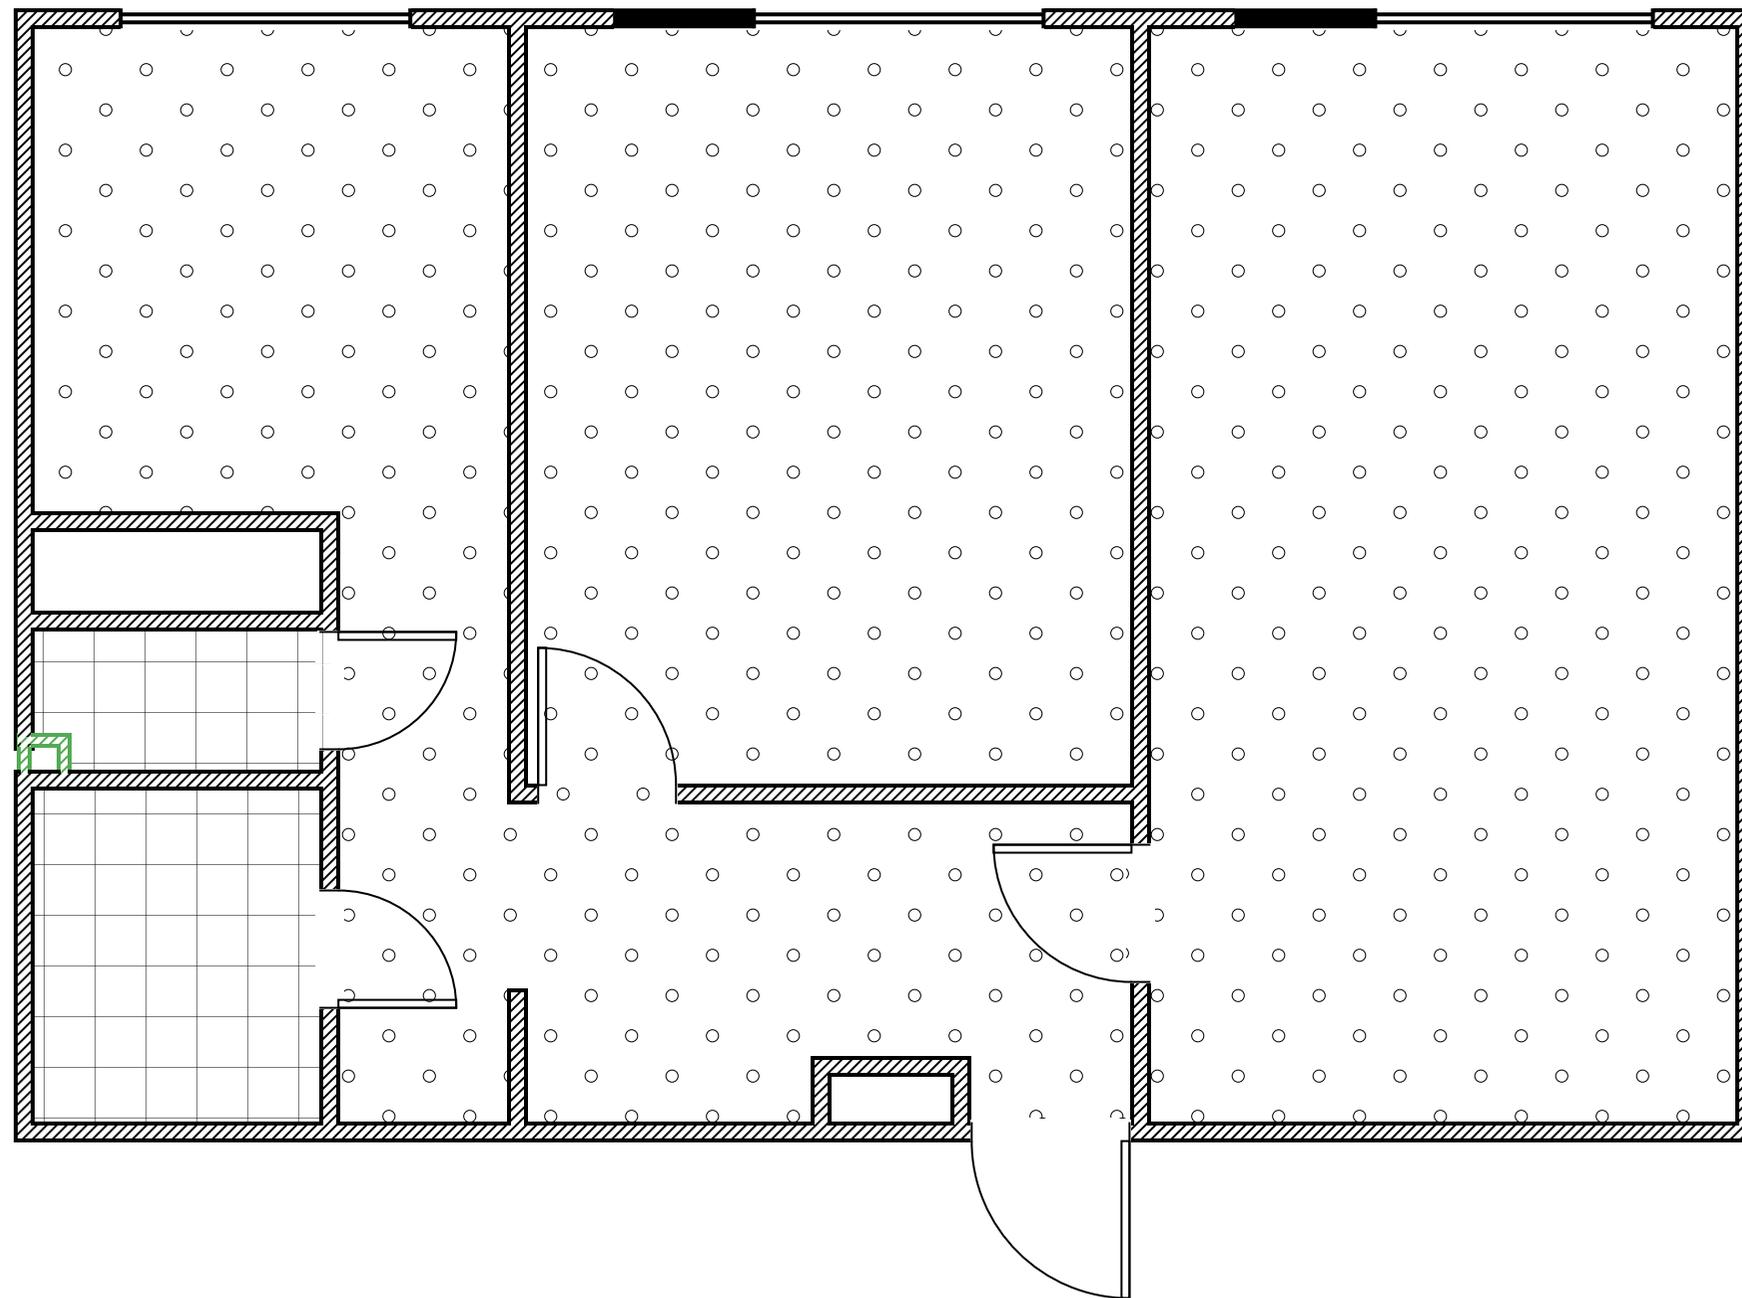

Условные обозначения	
	Линолеум
	Плитка

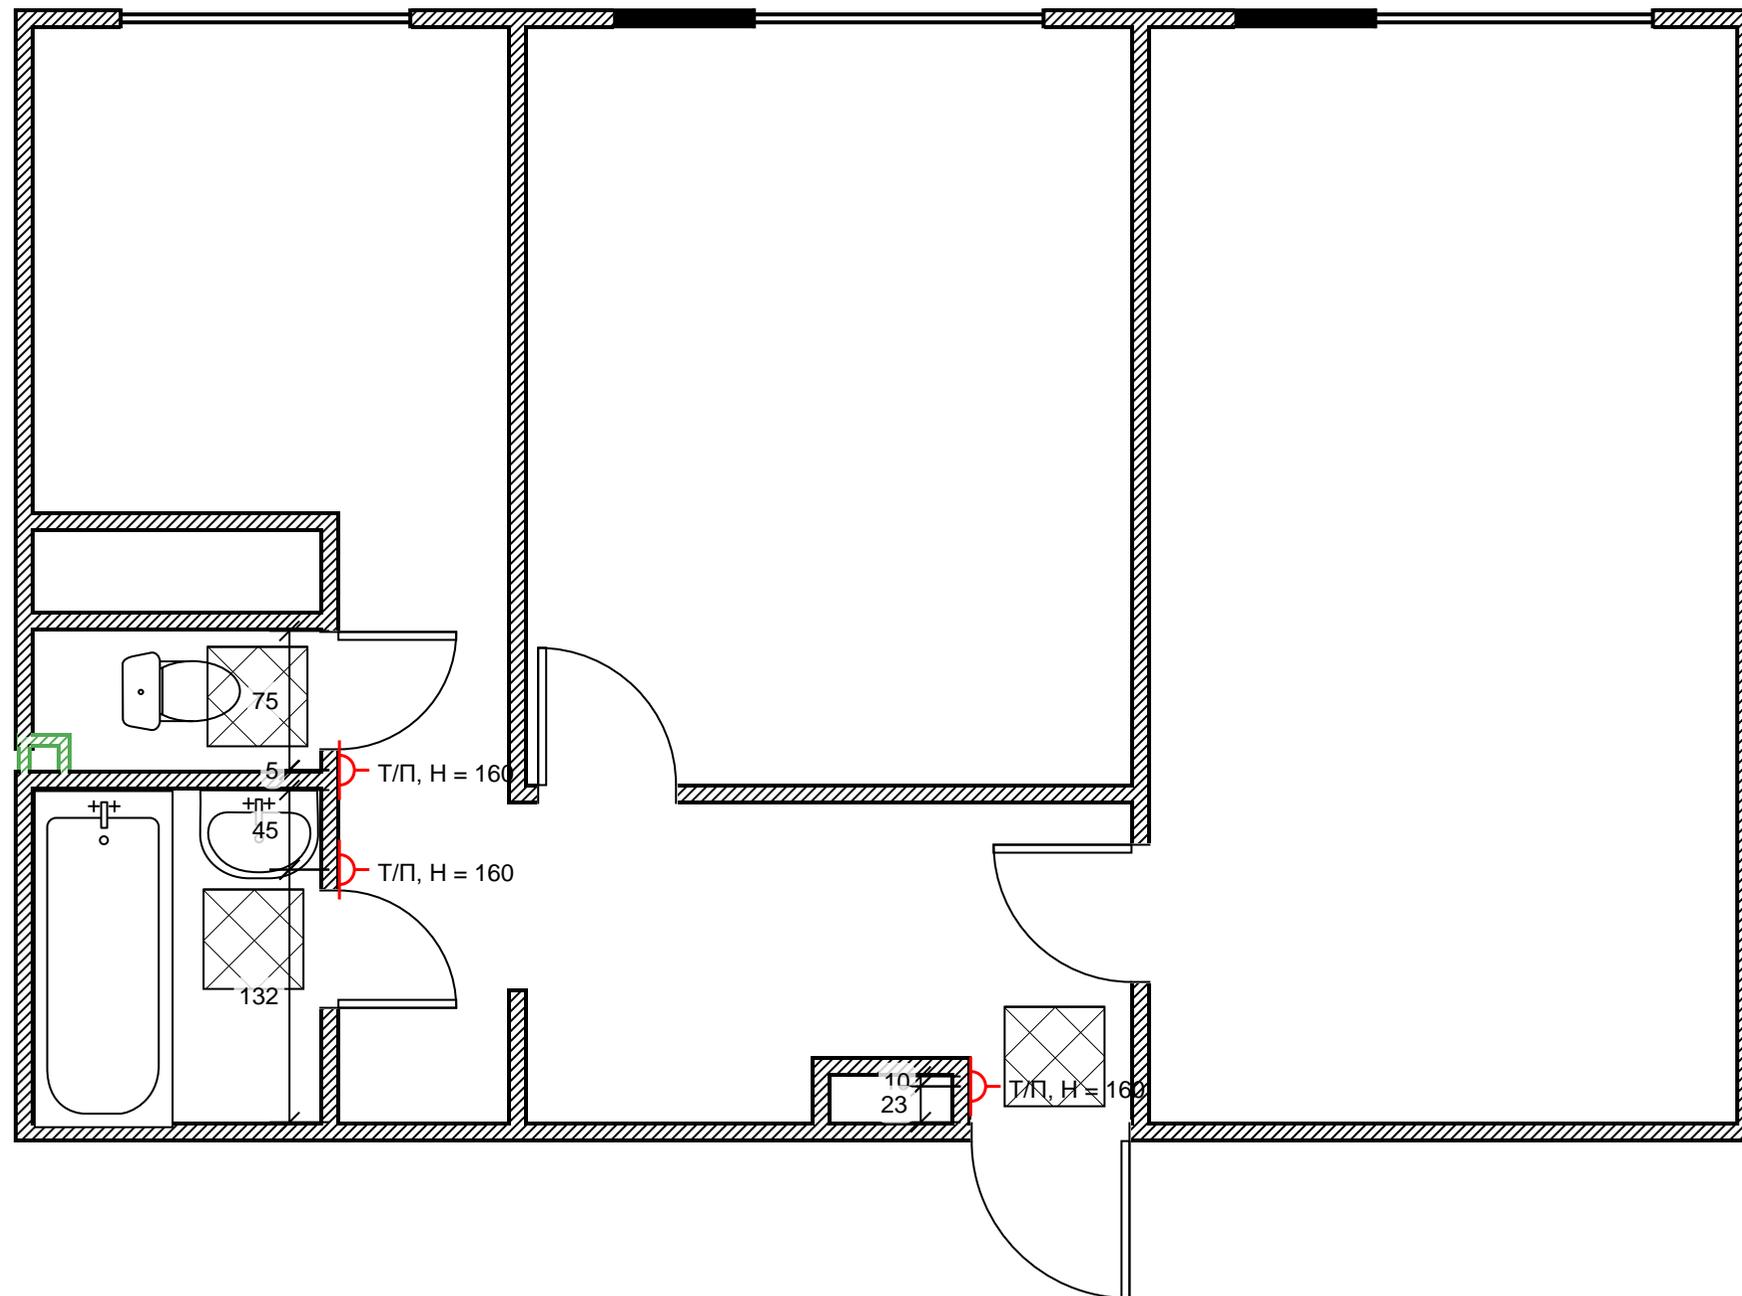

Условные обозначения	
	Теплый пол
	Терморегулятор

