




Развертка перегородки "Ирлайн"  
(вид А) Пом.2

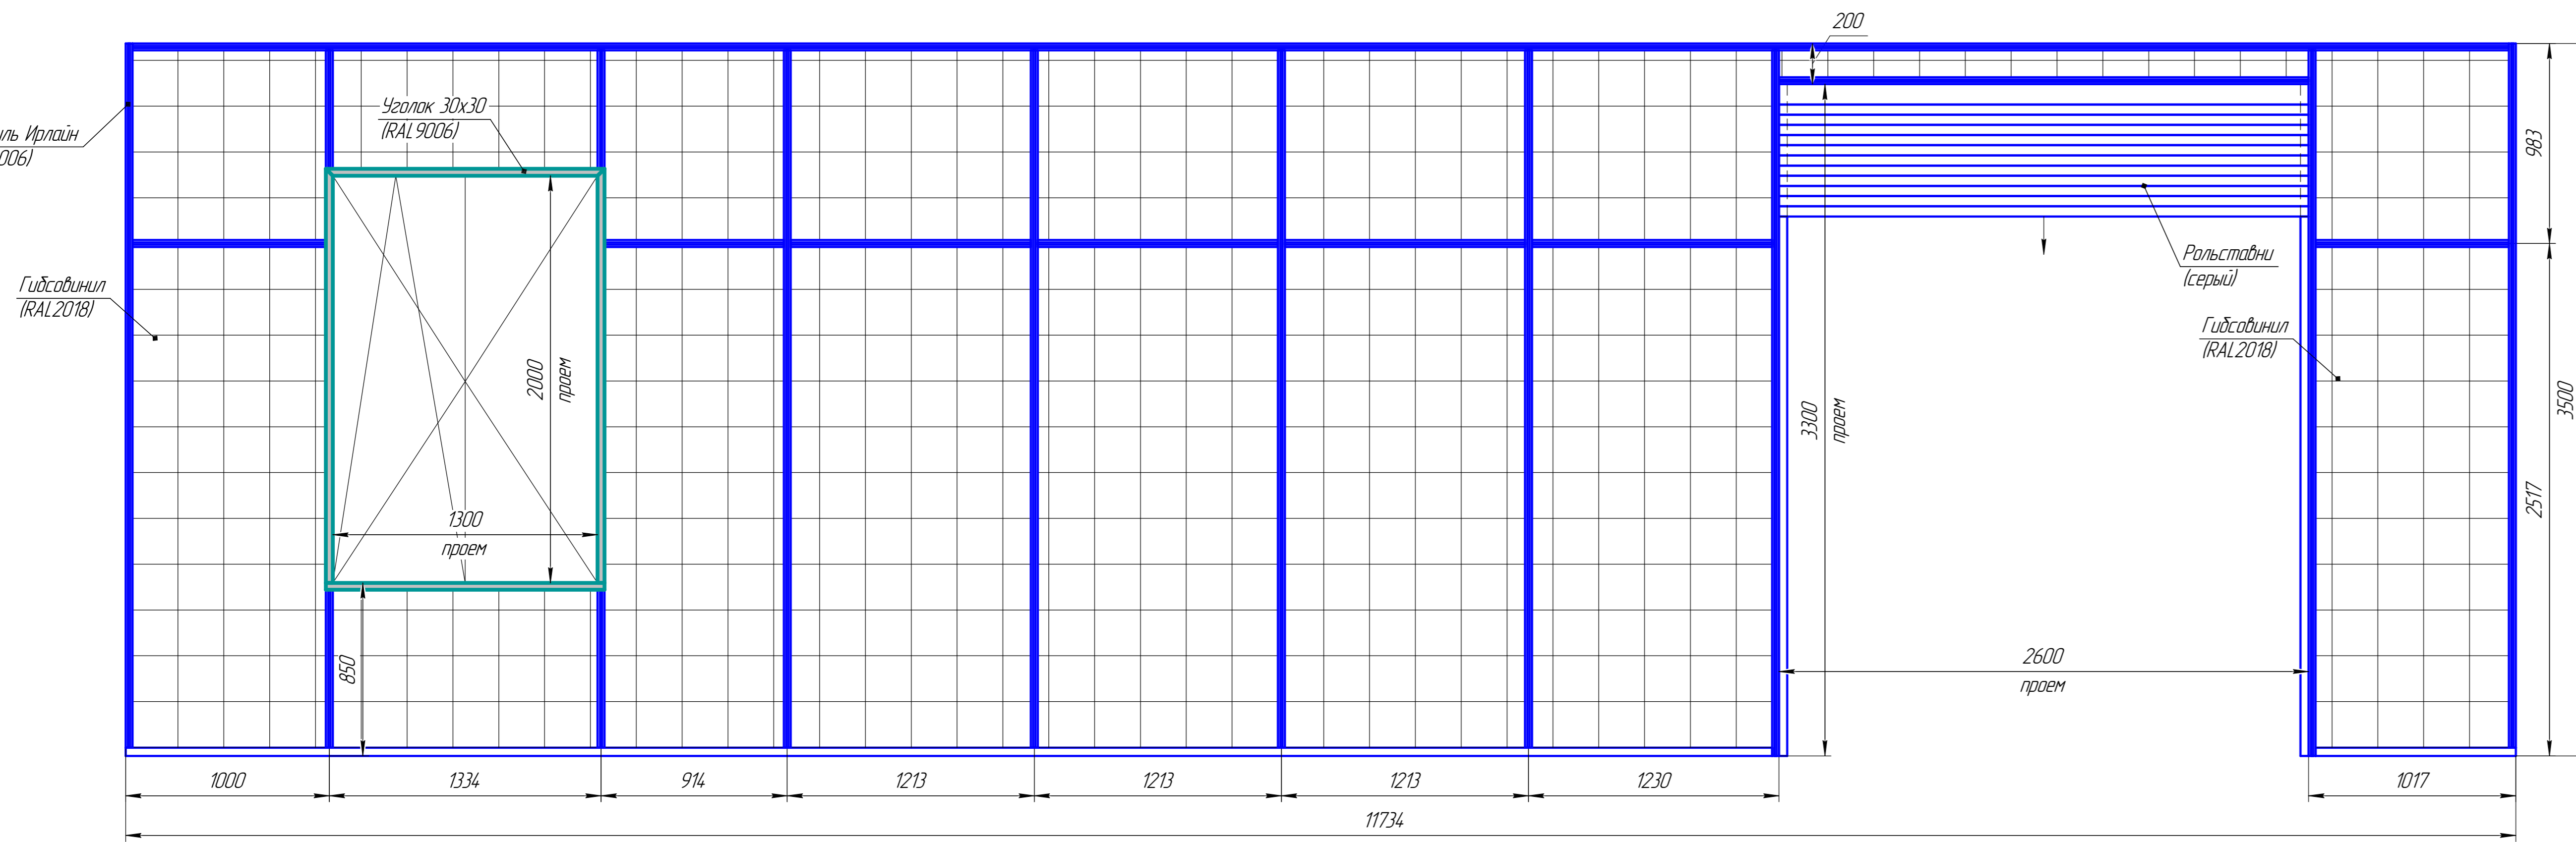

Развертка перегородки "Ирлайн"  
(вид Е) пом.2

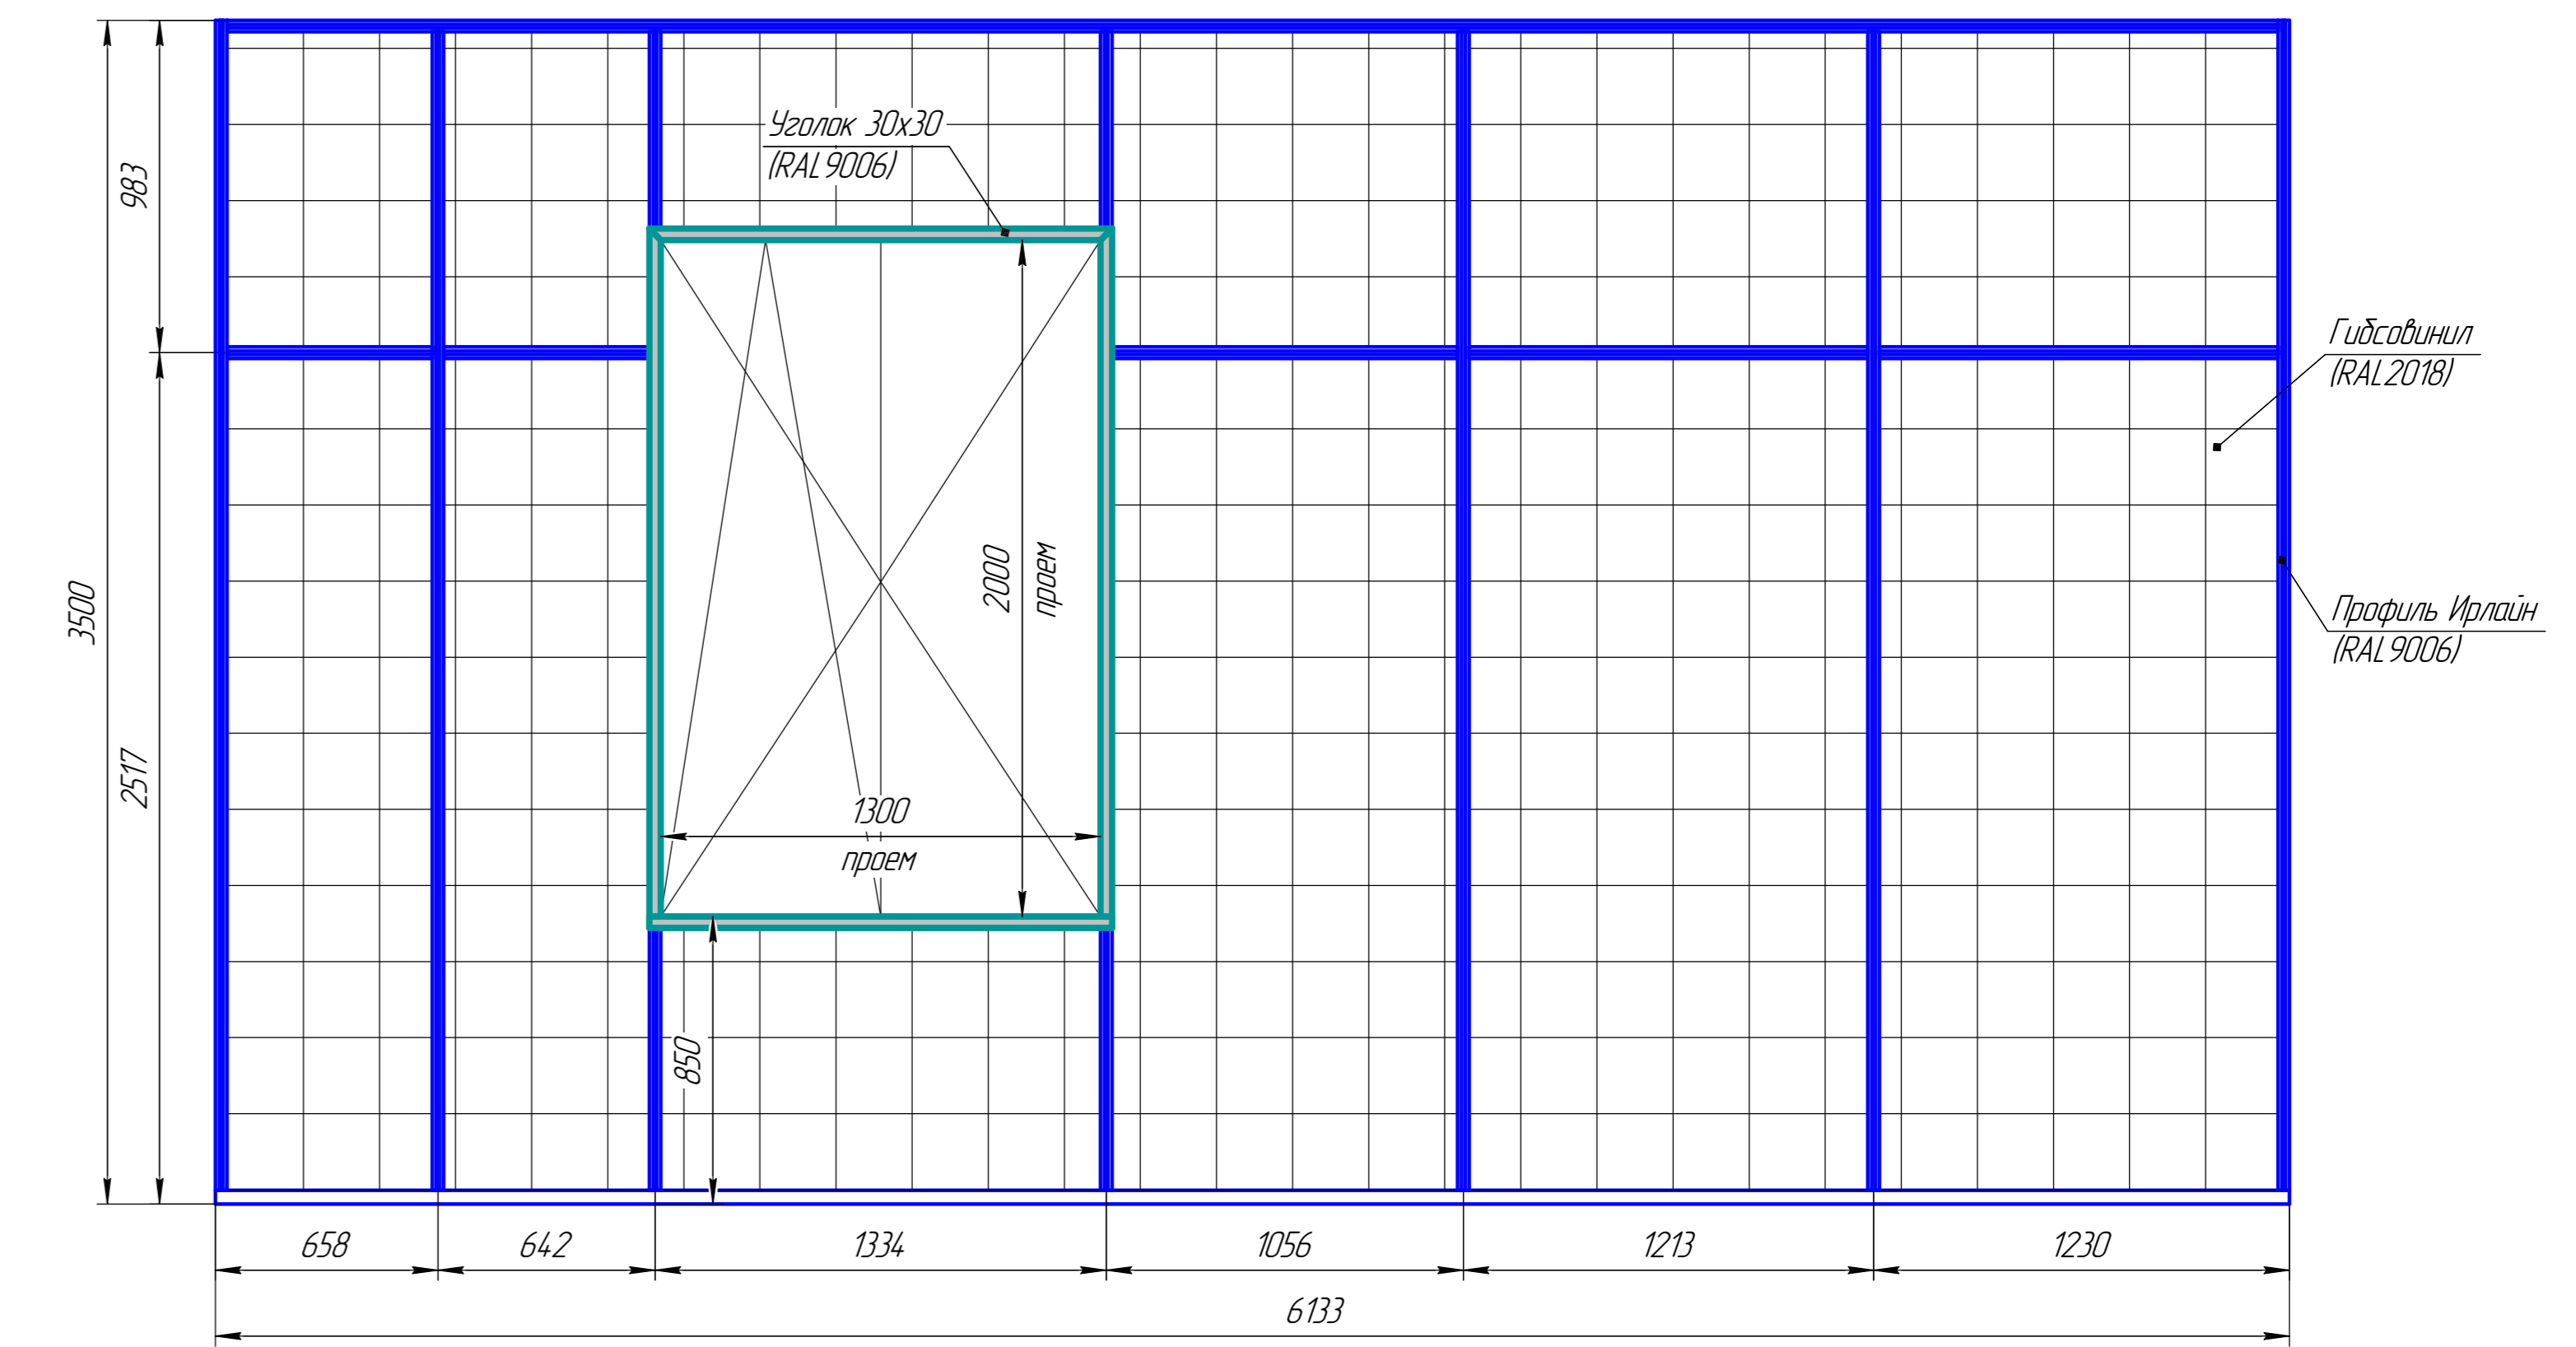

Развертка перегородки "Ирлайн"  
(вид А) пом.1

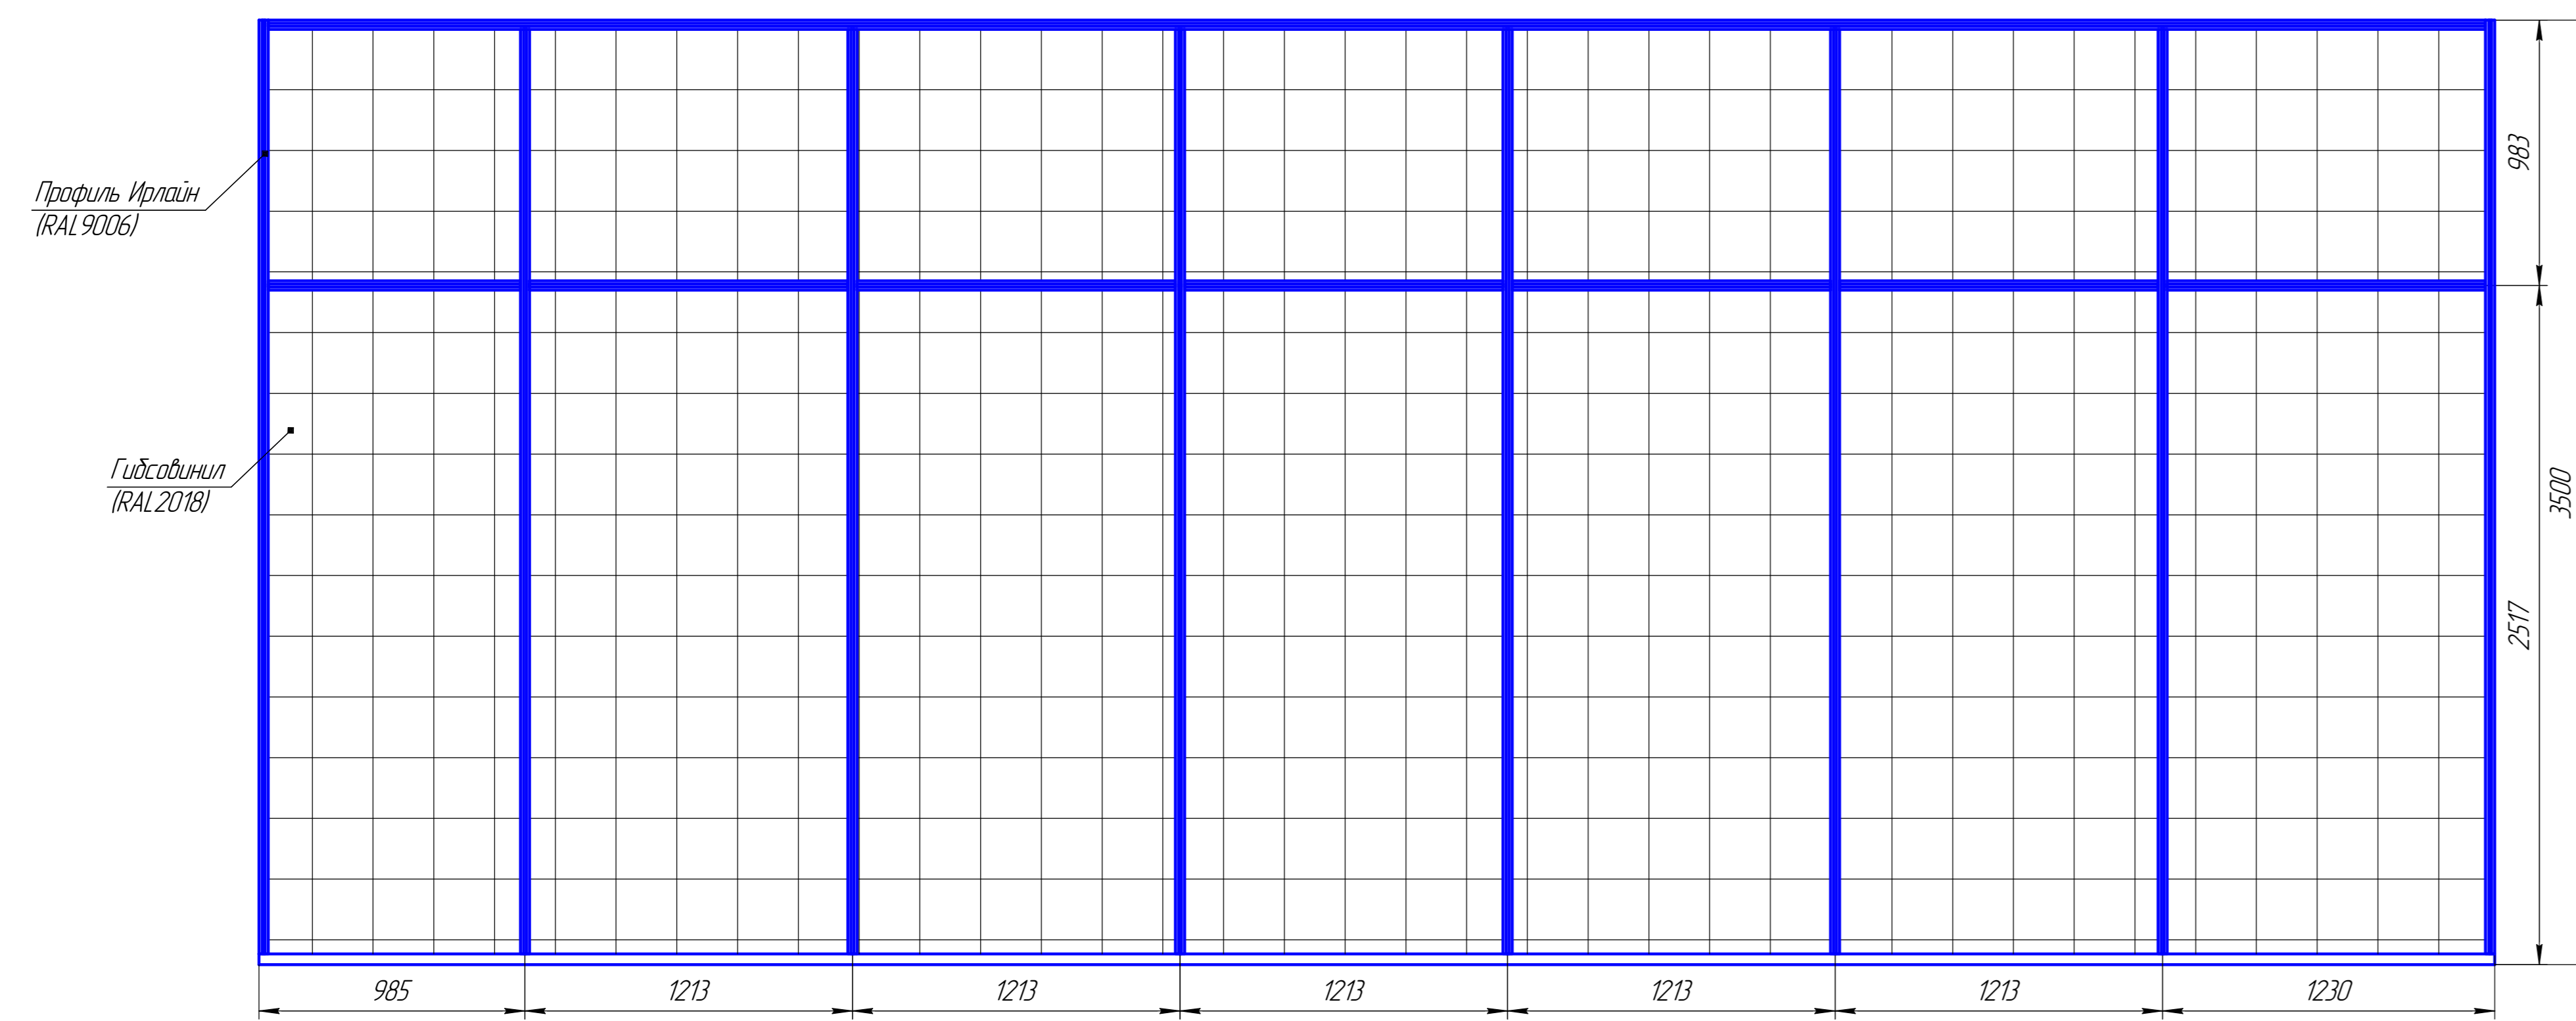

Развертка перегородки "Ирлайн"  
(вид Б) пом.1

