


Развертка перегородки "Ирлайн"
(вид В) пом.2

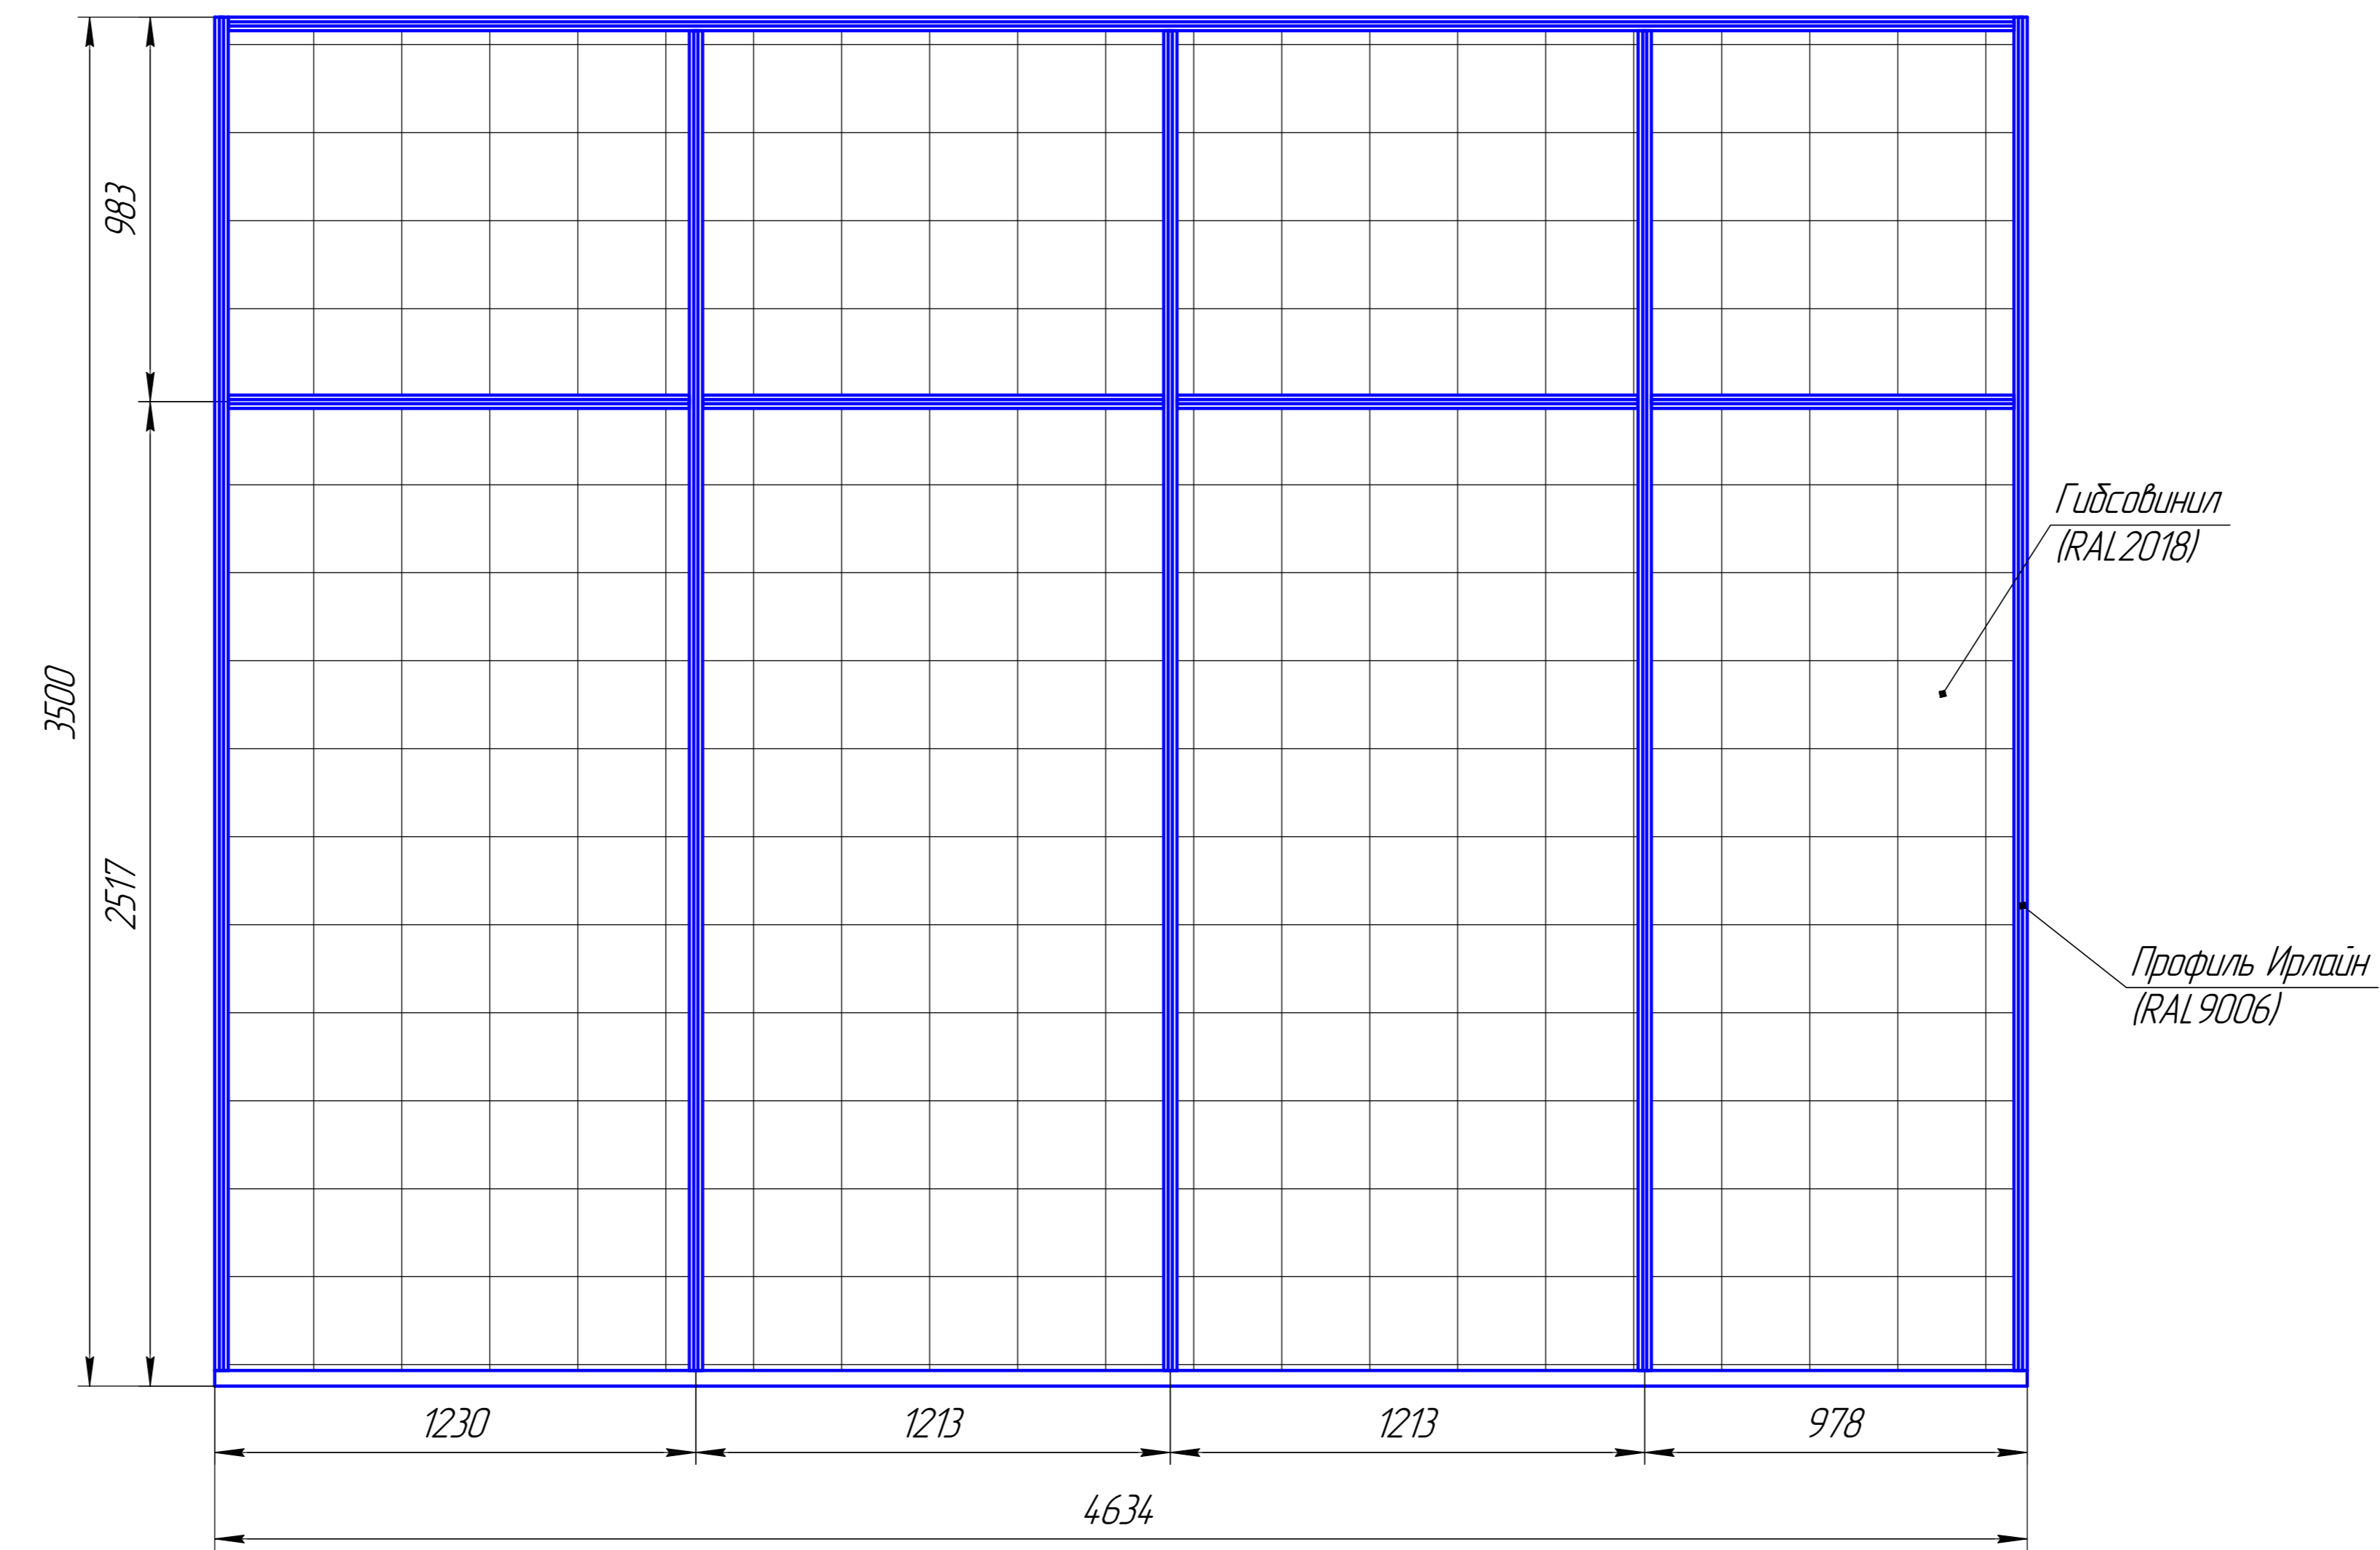

Развертка перегородки "Ирлайн"
(вид Б) пом.2

