




Развертка перегородки "Ирлайн"
(вид Д) пом.2

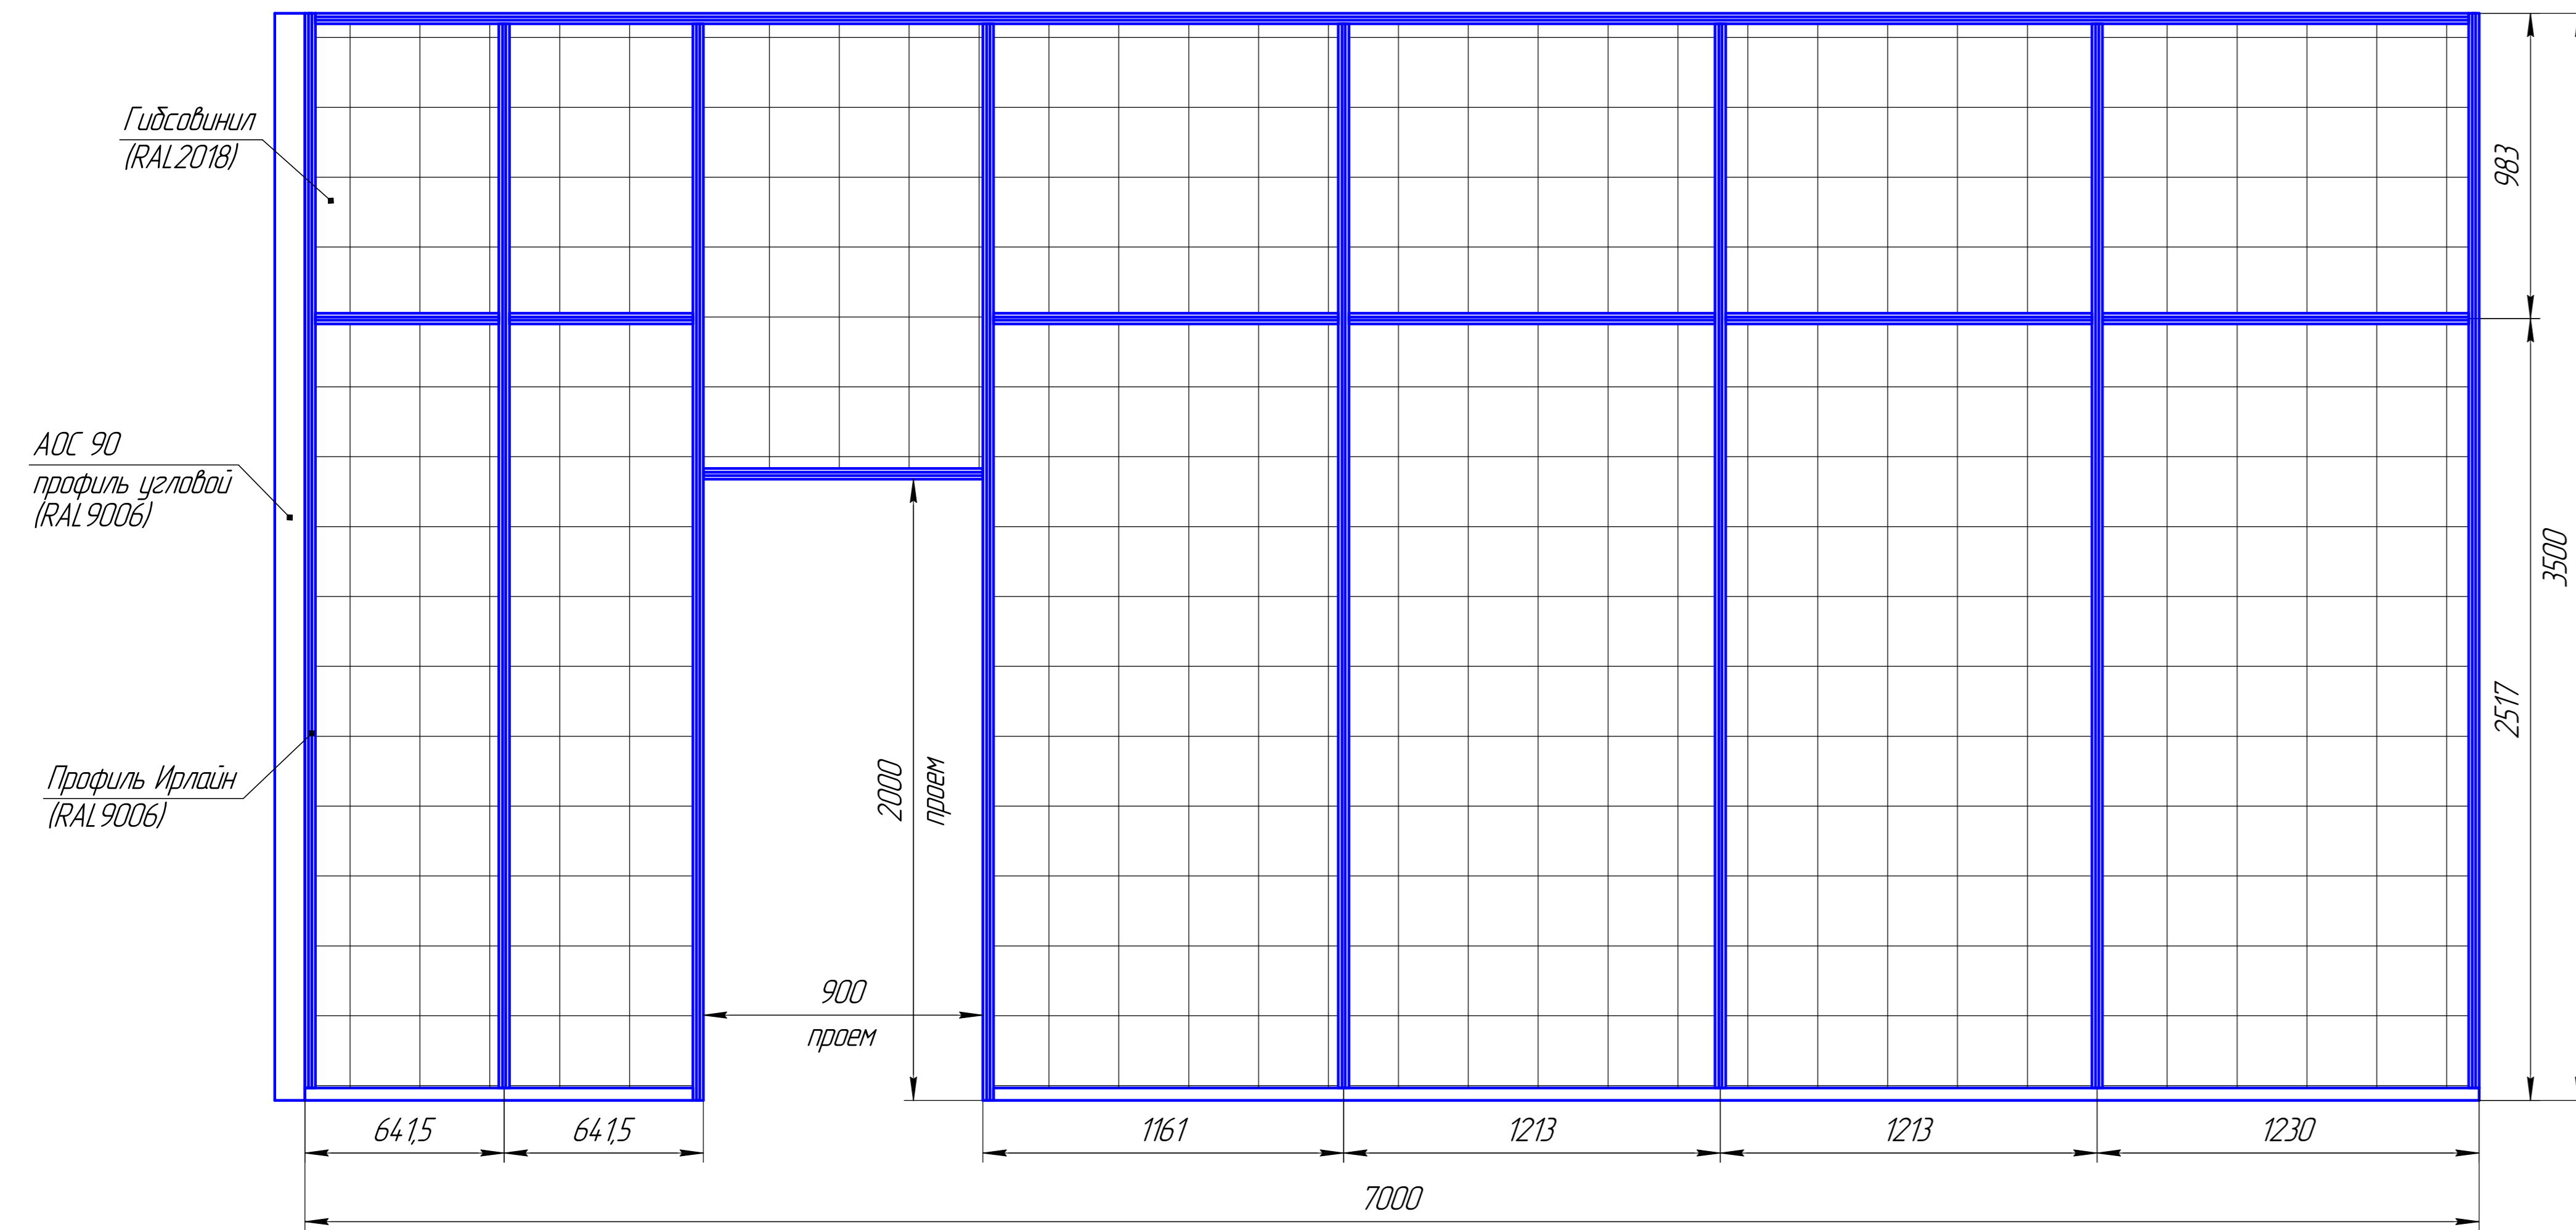

Развертка перегородки "Ирлайн"
(вид Г) пом.2

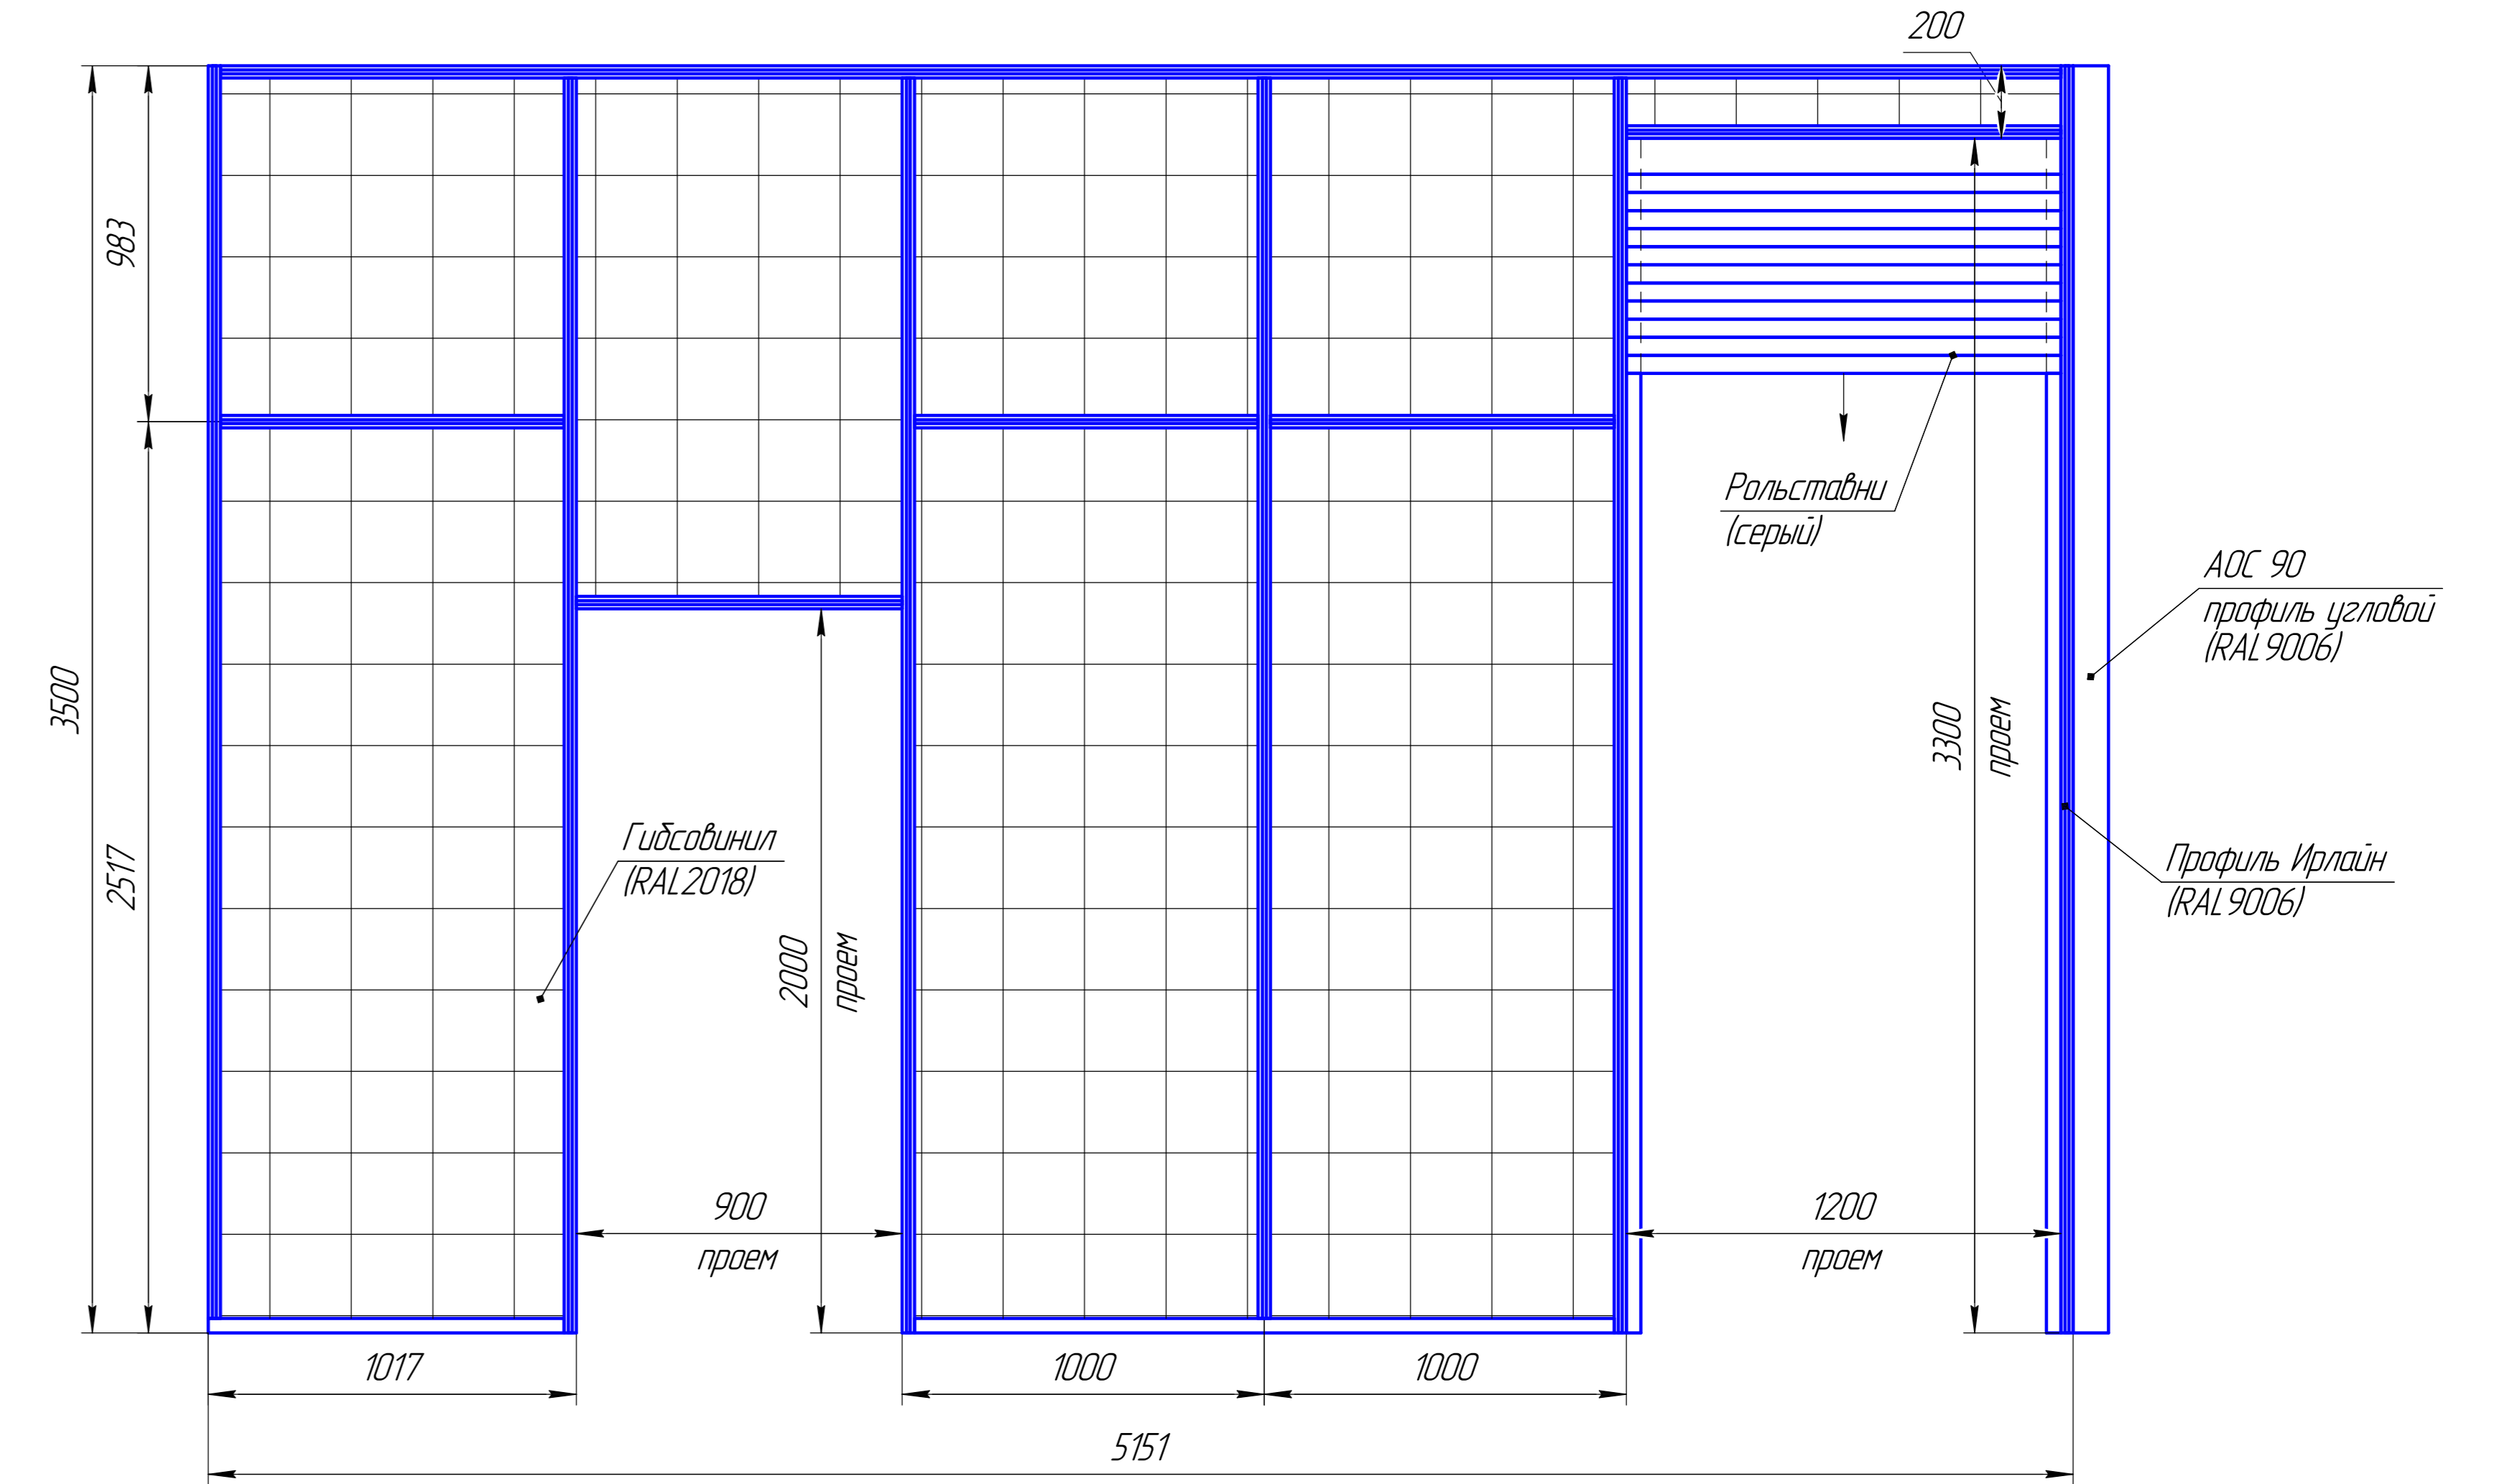

Развертка перегородки "Ирлайн"
(вид В) пом.1

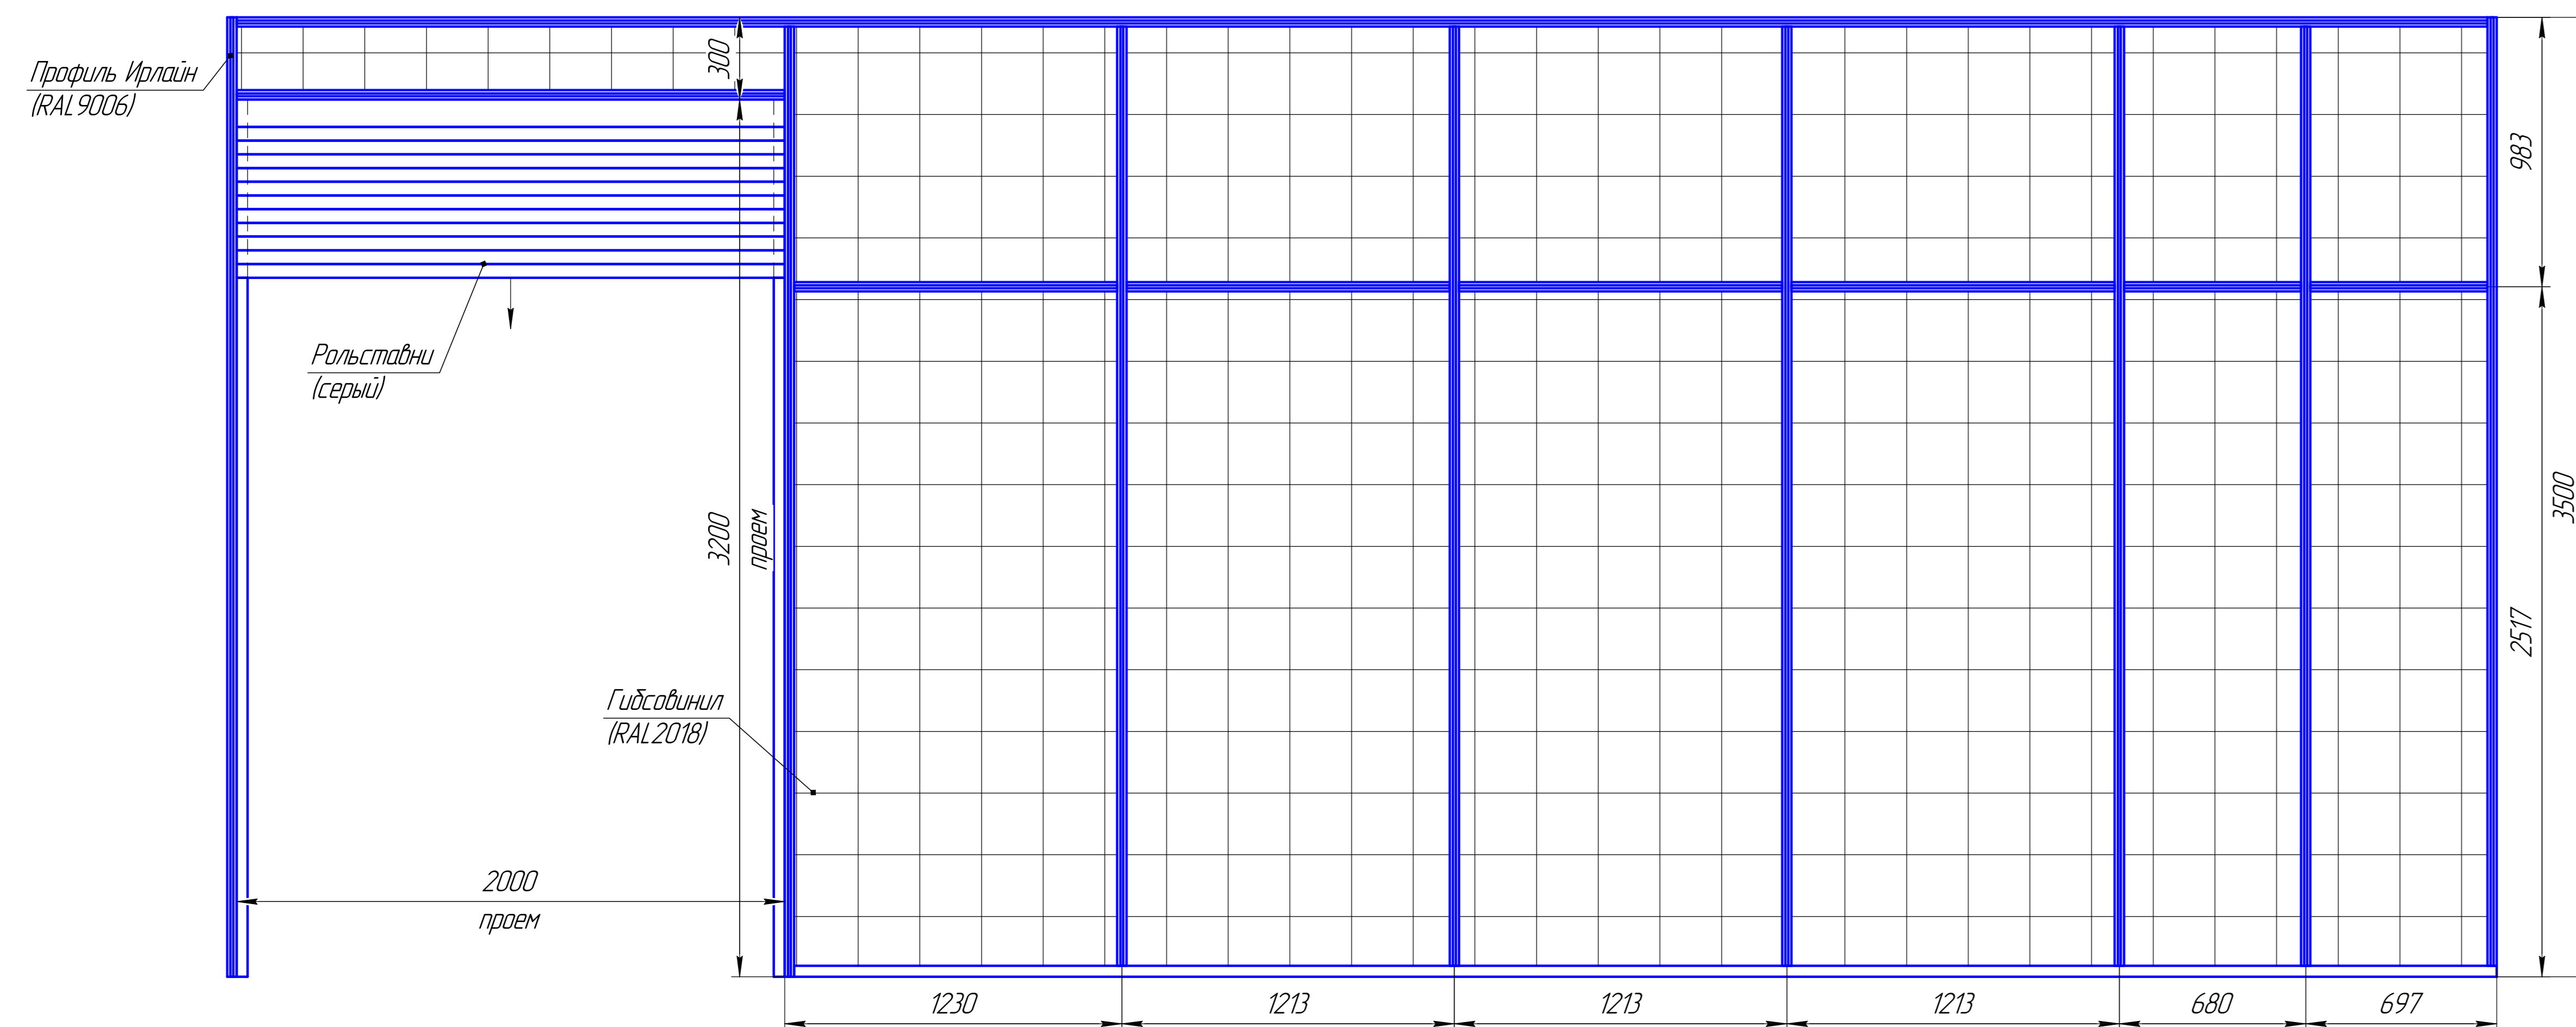

Развертка перегородки "Ирлайн"
(вид Г) пом.1

