



ПЛАН РАСПРЕДЕЛИТЕЛЬНОЙ БАЛКИ НА АБС. ОТМ. 109.90 М (1-Й ЭТАП)

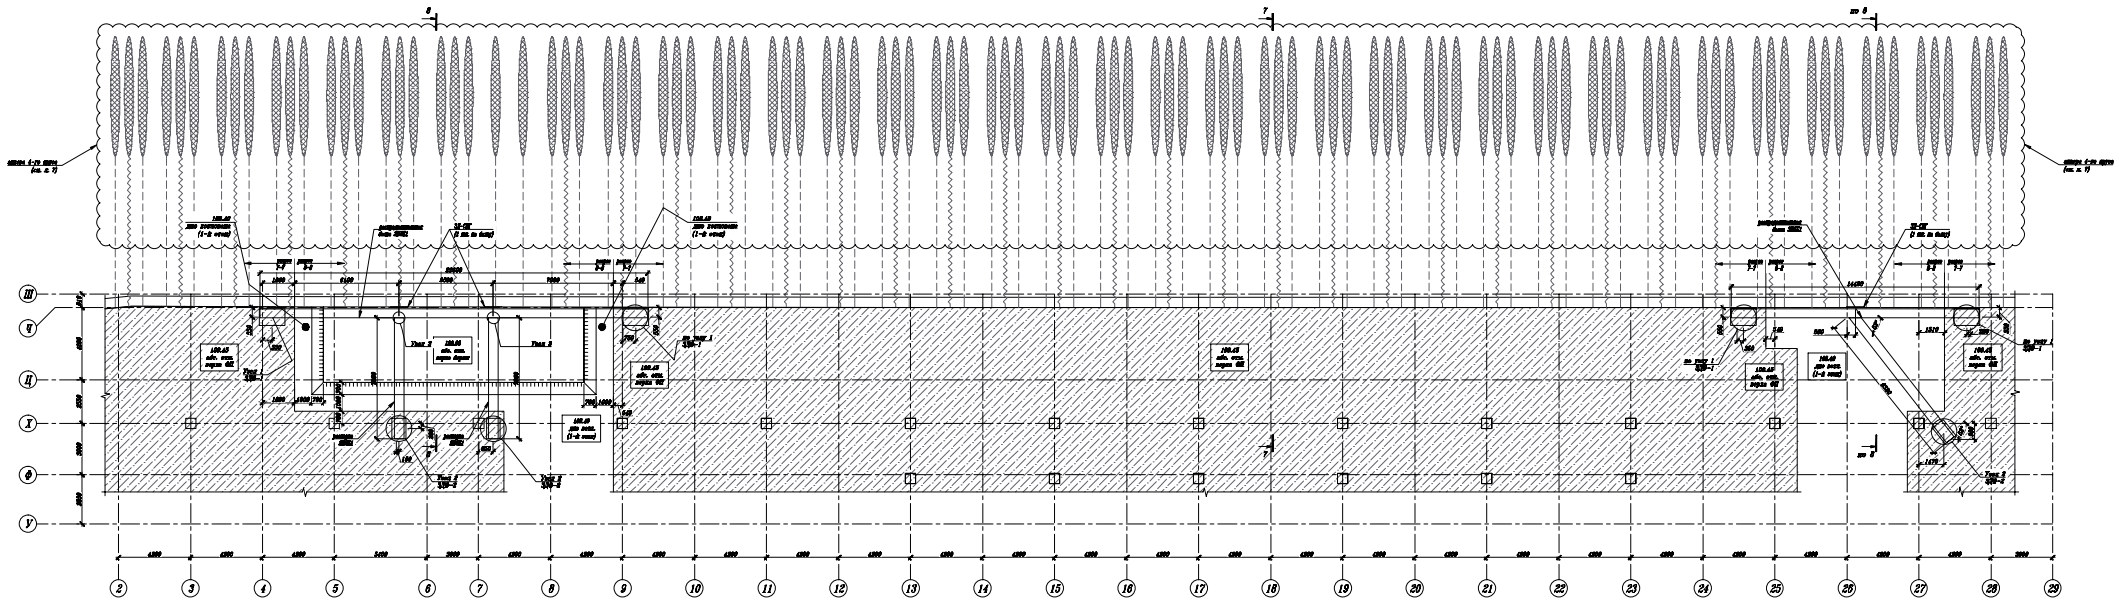

ПЛАН РАСПРЕДЕЛИТЕЛЬНОЙ БАЛКИ НА АБС. ОТМ. 109.90 М (2-Й ЭТАП)

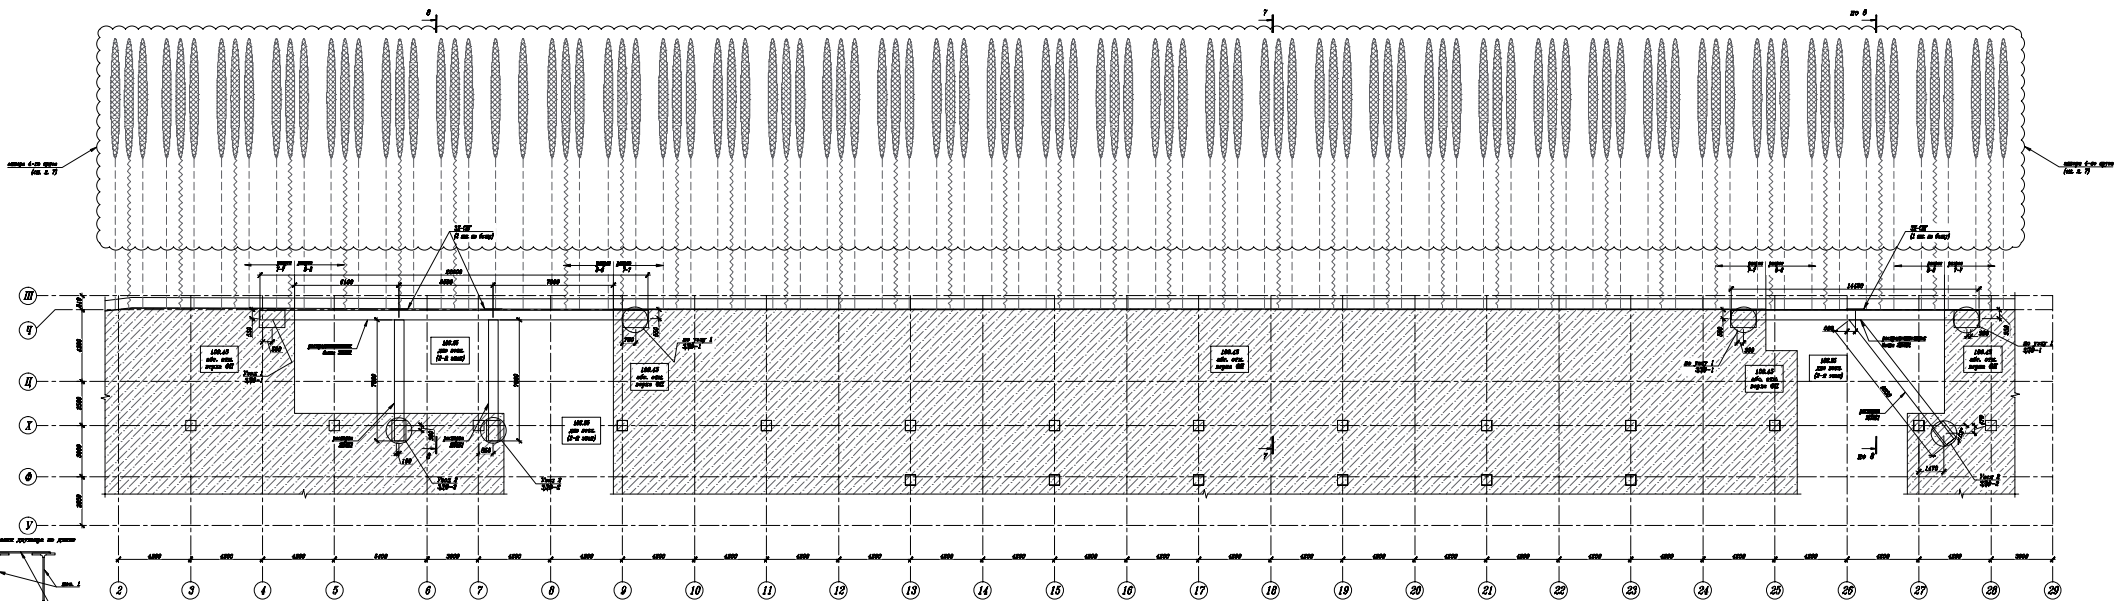






