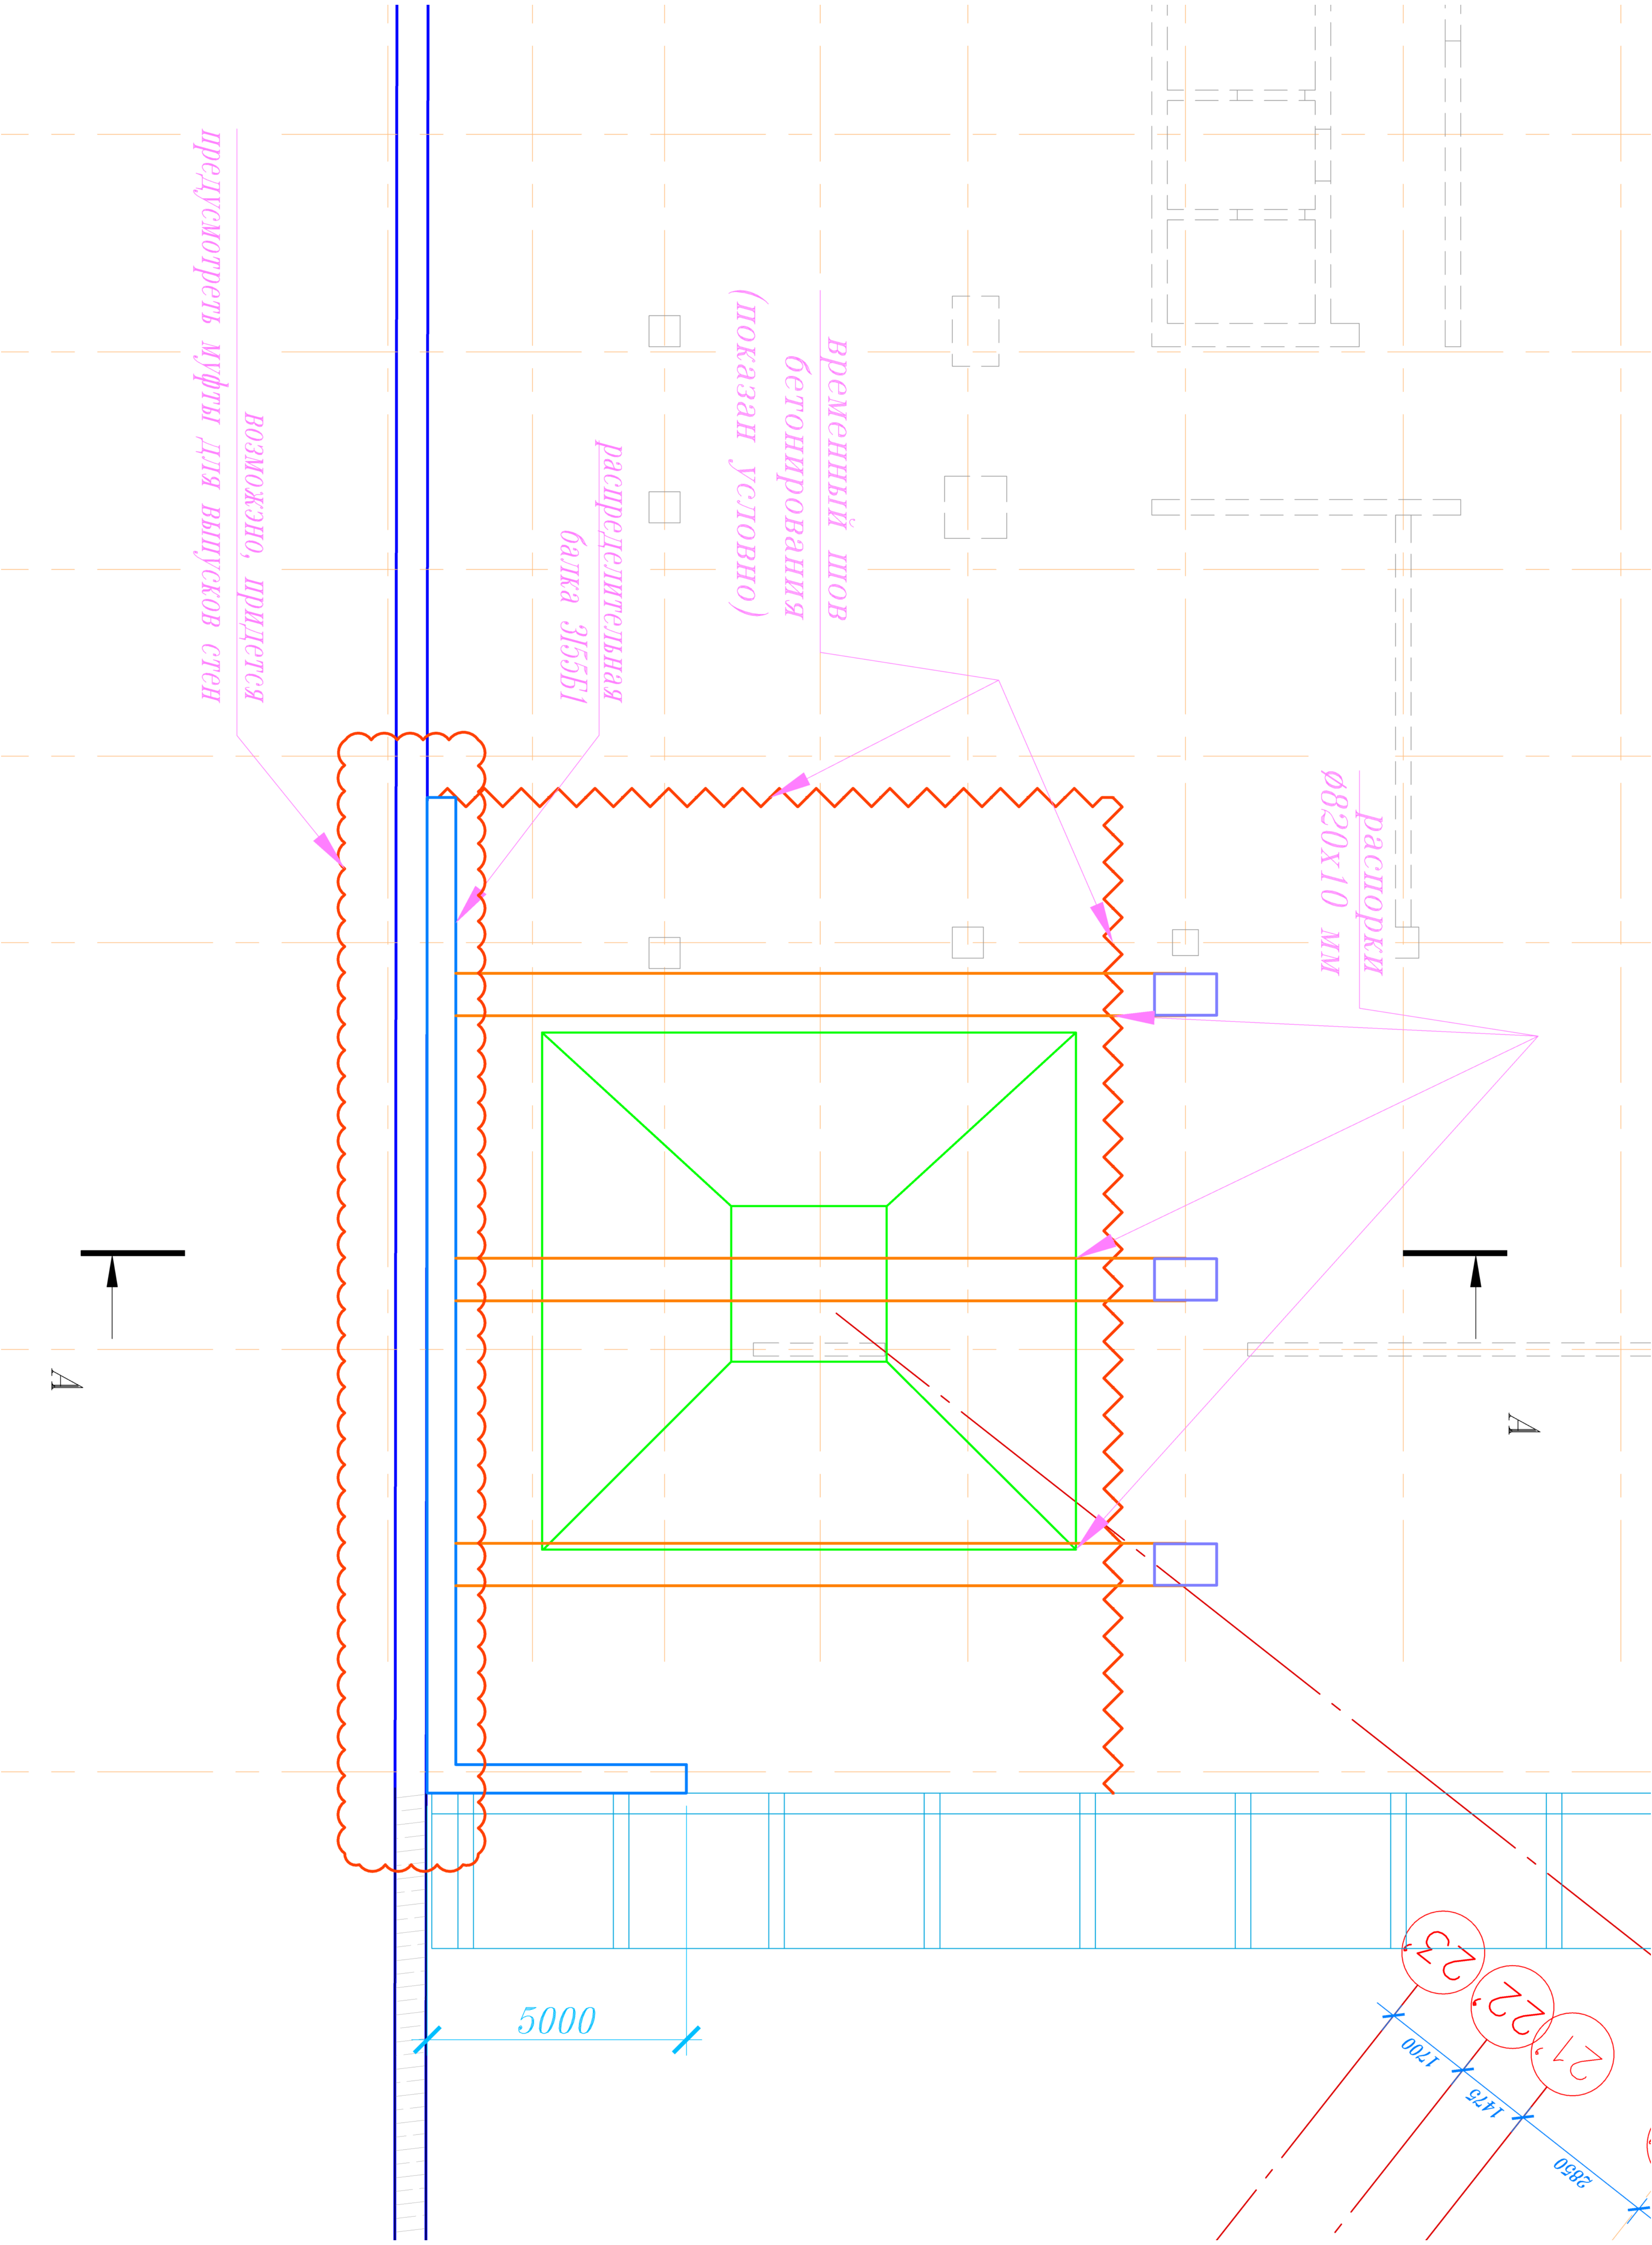
возможно, придется
предусмотреть муфты для выпусков стен
распределительная
балка 35Б1
временный шов
бетонирования
(показан условно)
распорки
ф820х10 мм
А
А
5000
23
22
21
1700
1475
2850