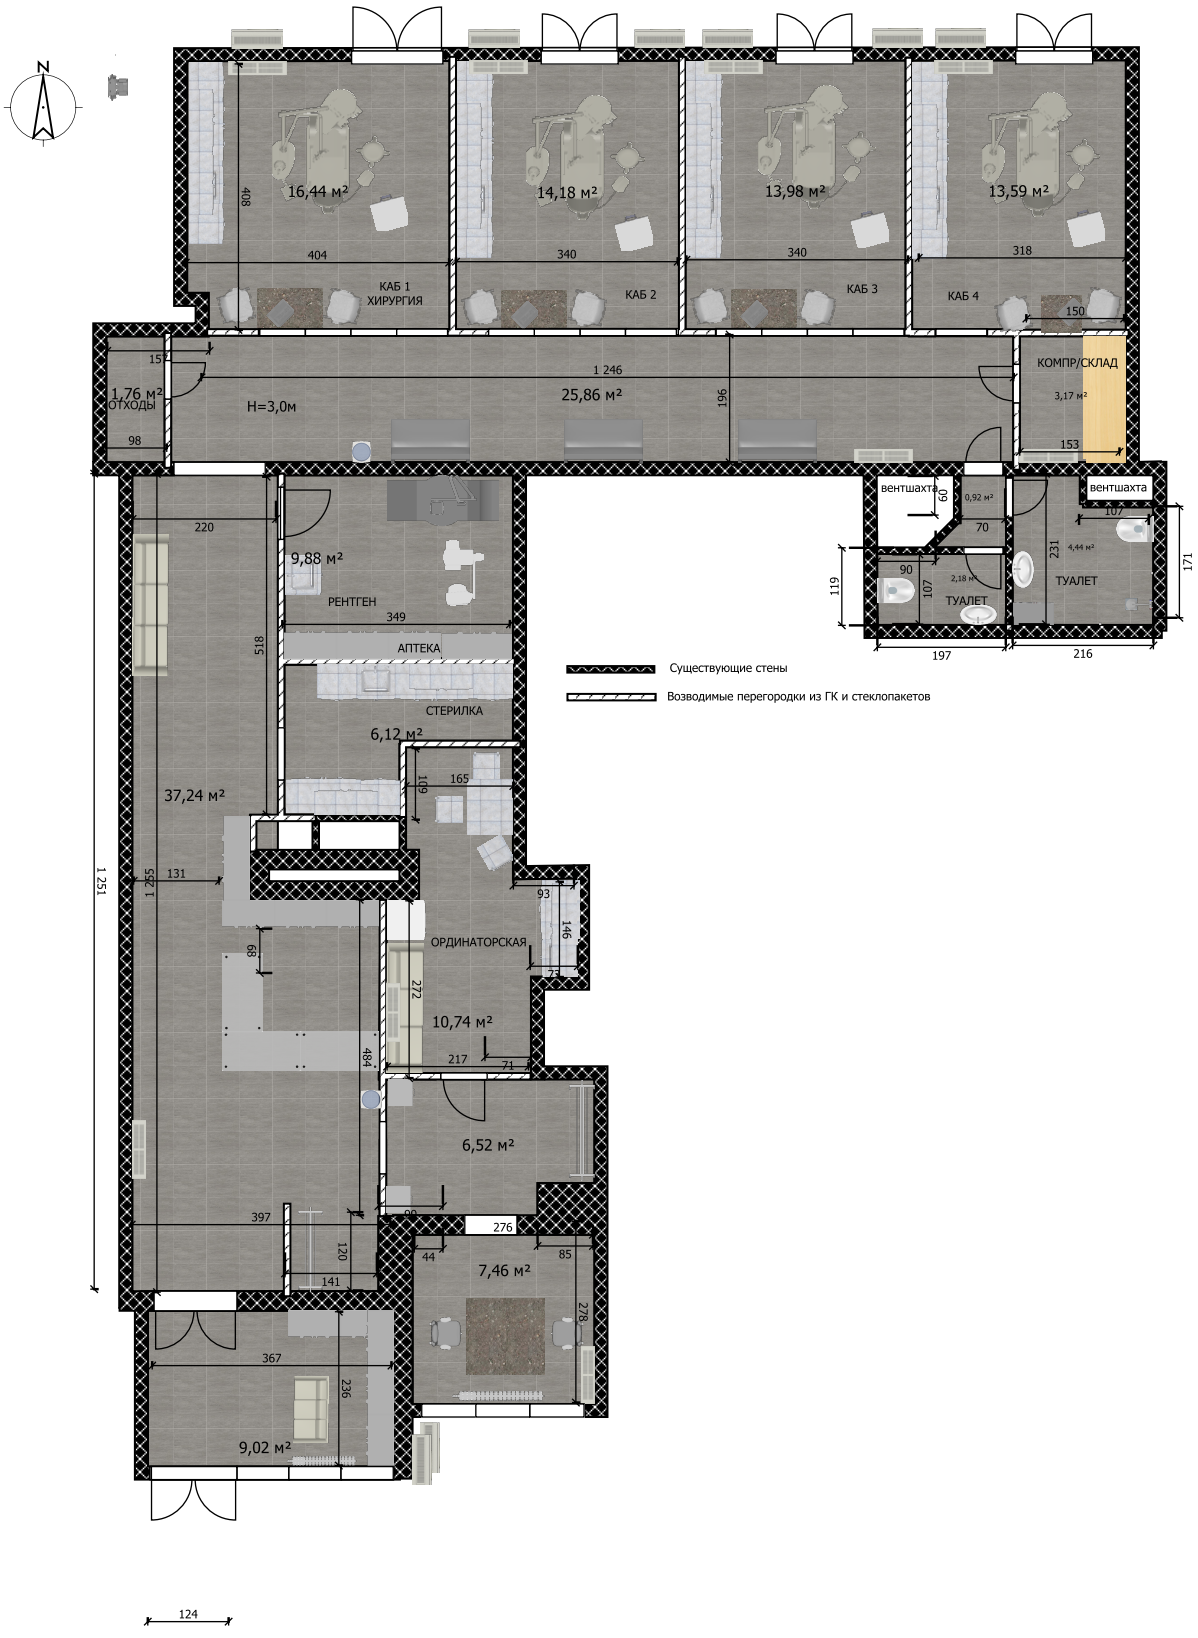
N
16,44 м²
14,18 м²
13,98 м²
13,59 м²
КАБ 1
ХИРУРГИЯ
КАБ 2
КАБ 3
КАБ 4
КОМПР/СКЛАД
3,17 м²
1,76 м²
ОТХОДЫ
Н=3,0м
25,86 м²
вентшахта
0,92 м²
вентшахта
ТУАЛЕТ
4,44 м²
ТУАЛЕТ
2,18 м²
9,88 м²
РЕНТГЕН
АПТЕКА
СТЕРИЛКА
6,12 м²
37,24 м²
ОРДИНАТОРСКАЯ
10,74 м²
6,52 м²
7,46 м²
9,02 м²
Существующие стены
Возводимые перегородки из ГК и стеклопакетов