

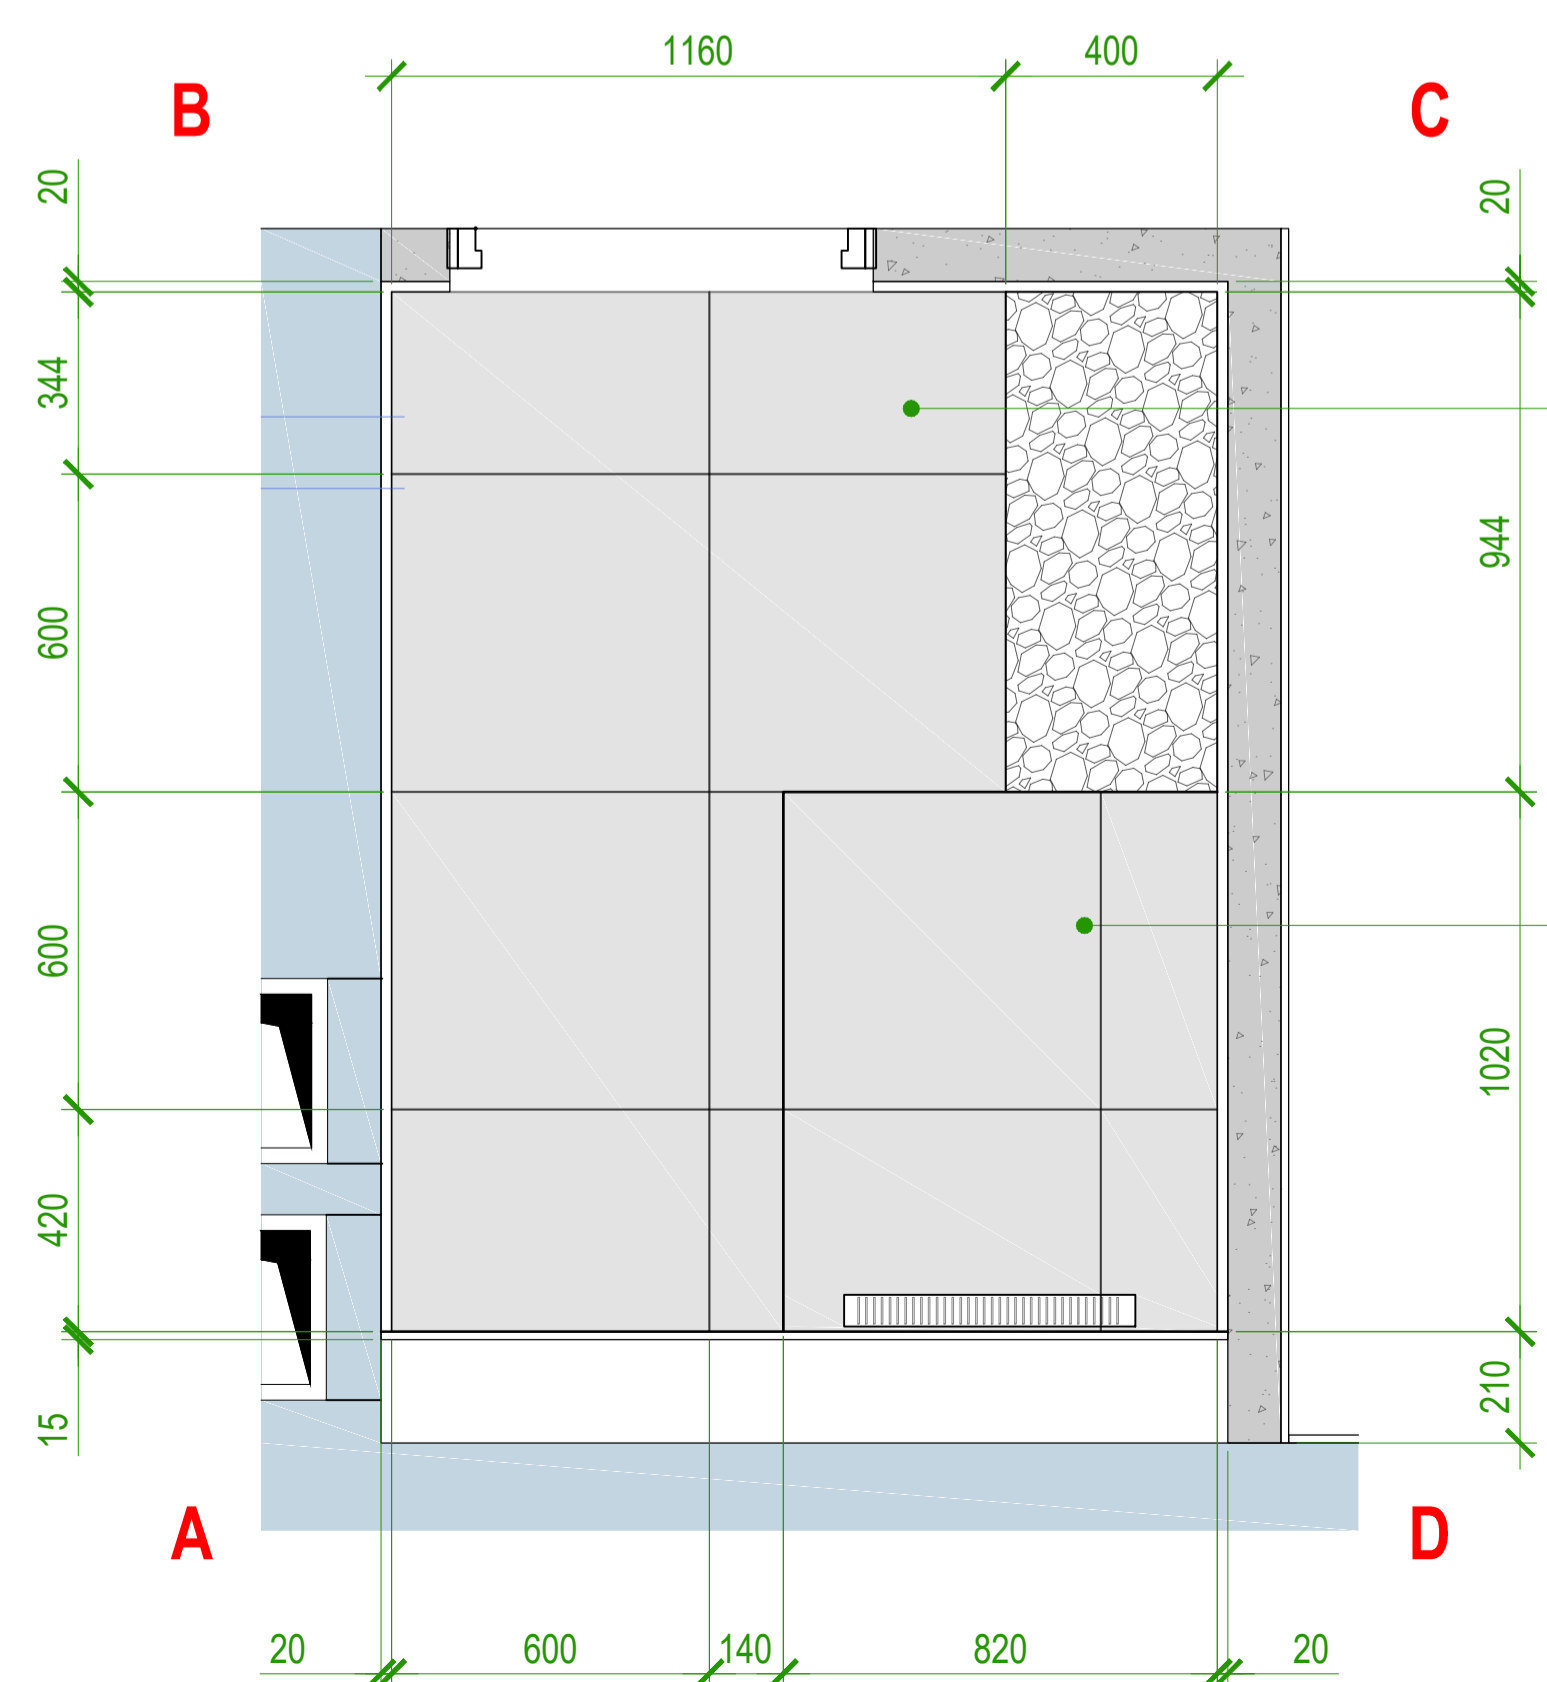
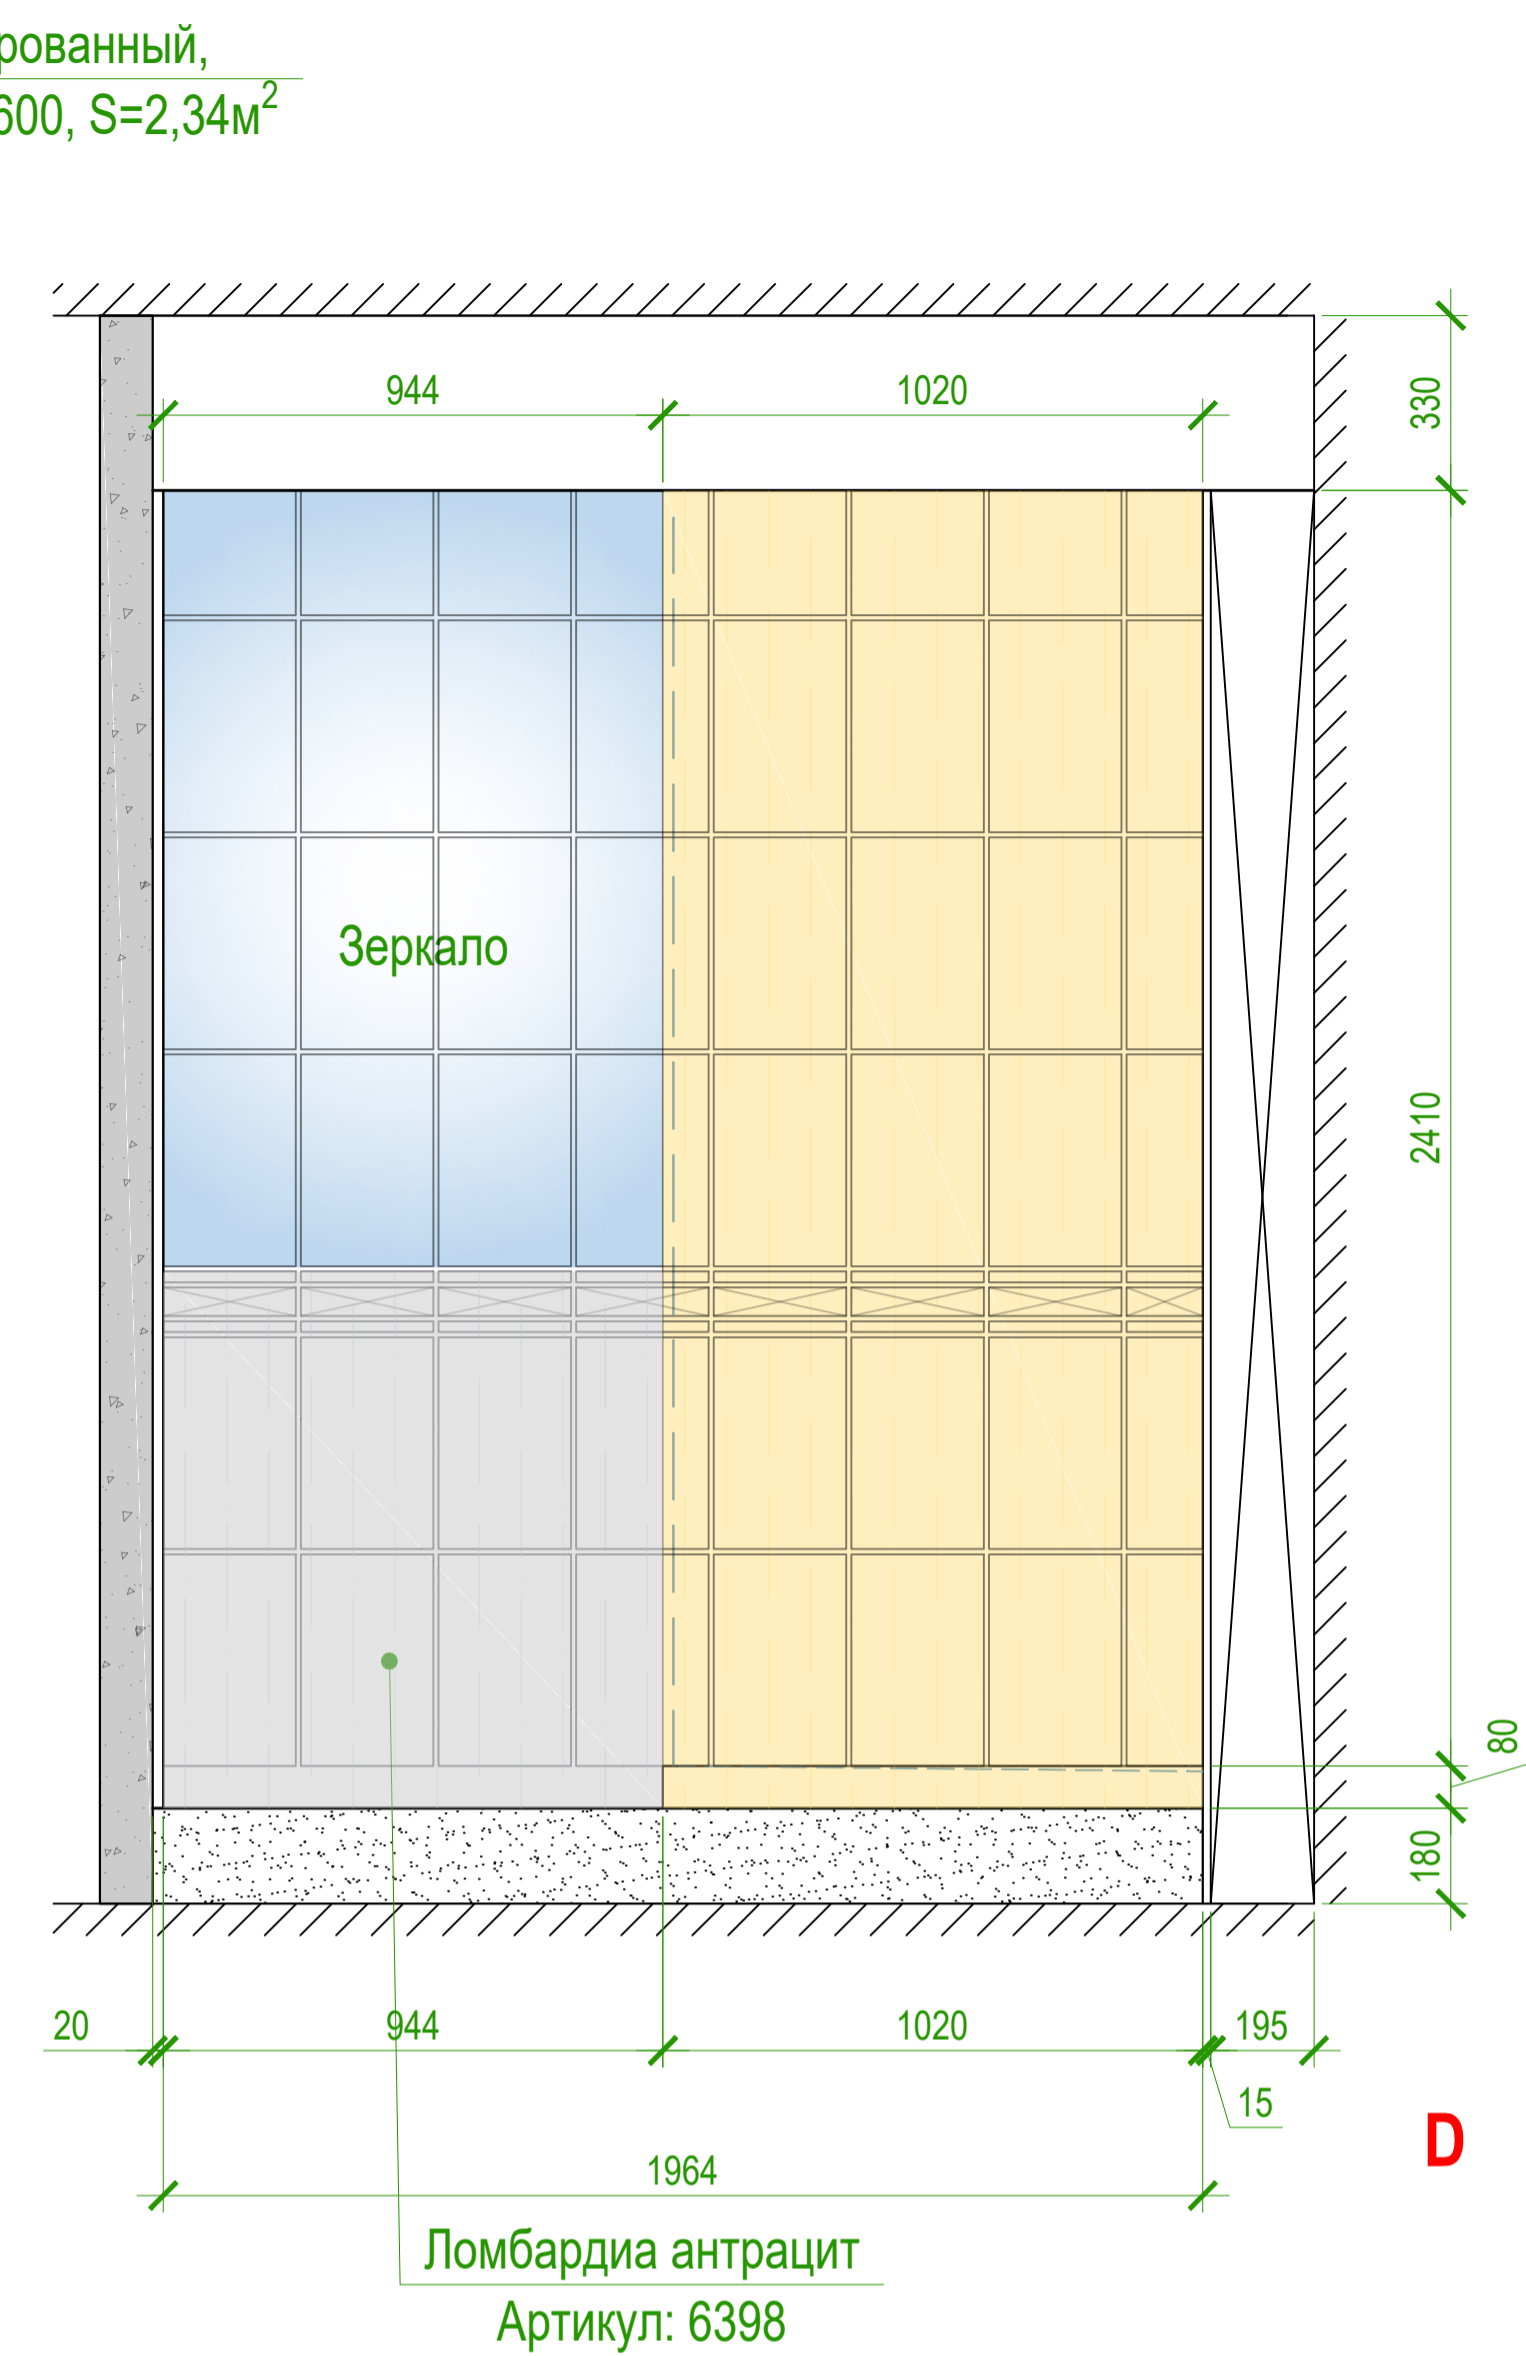
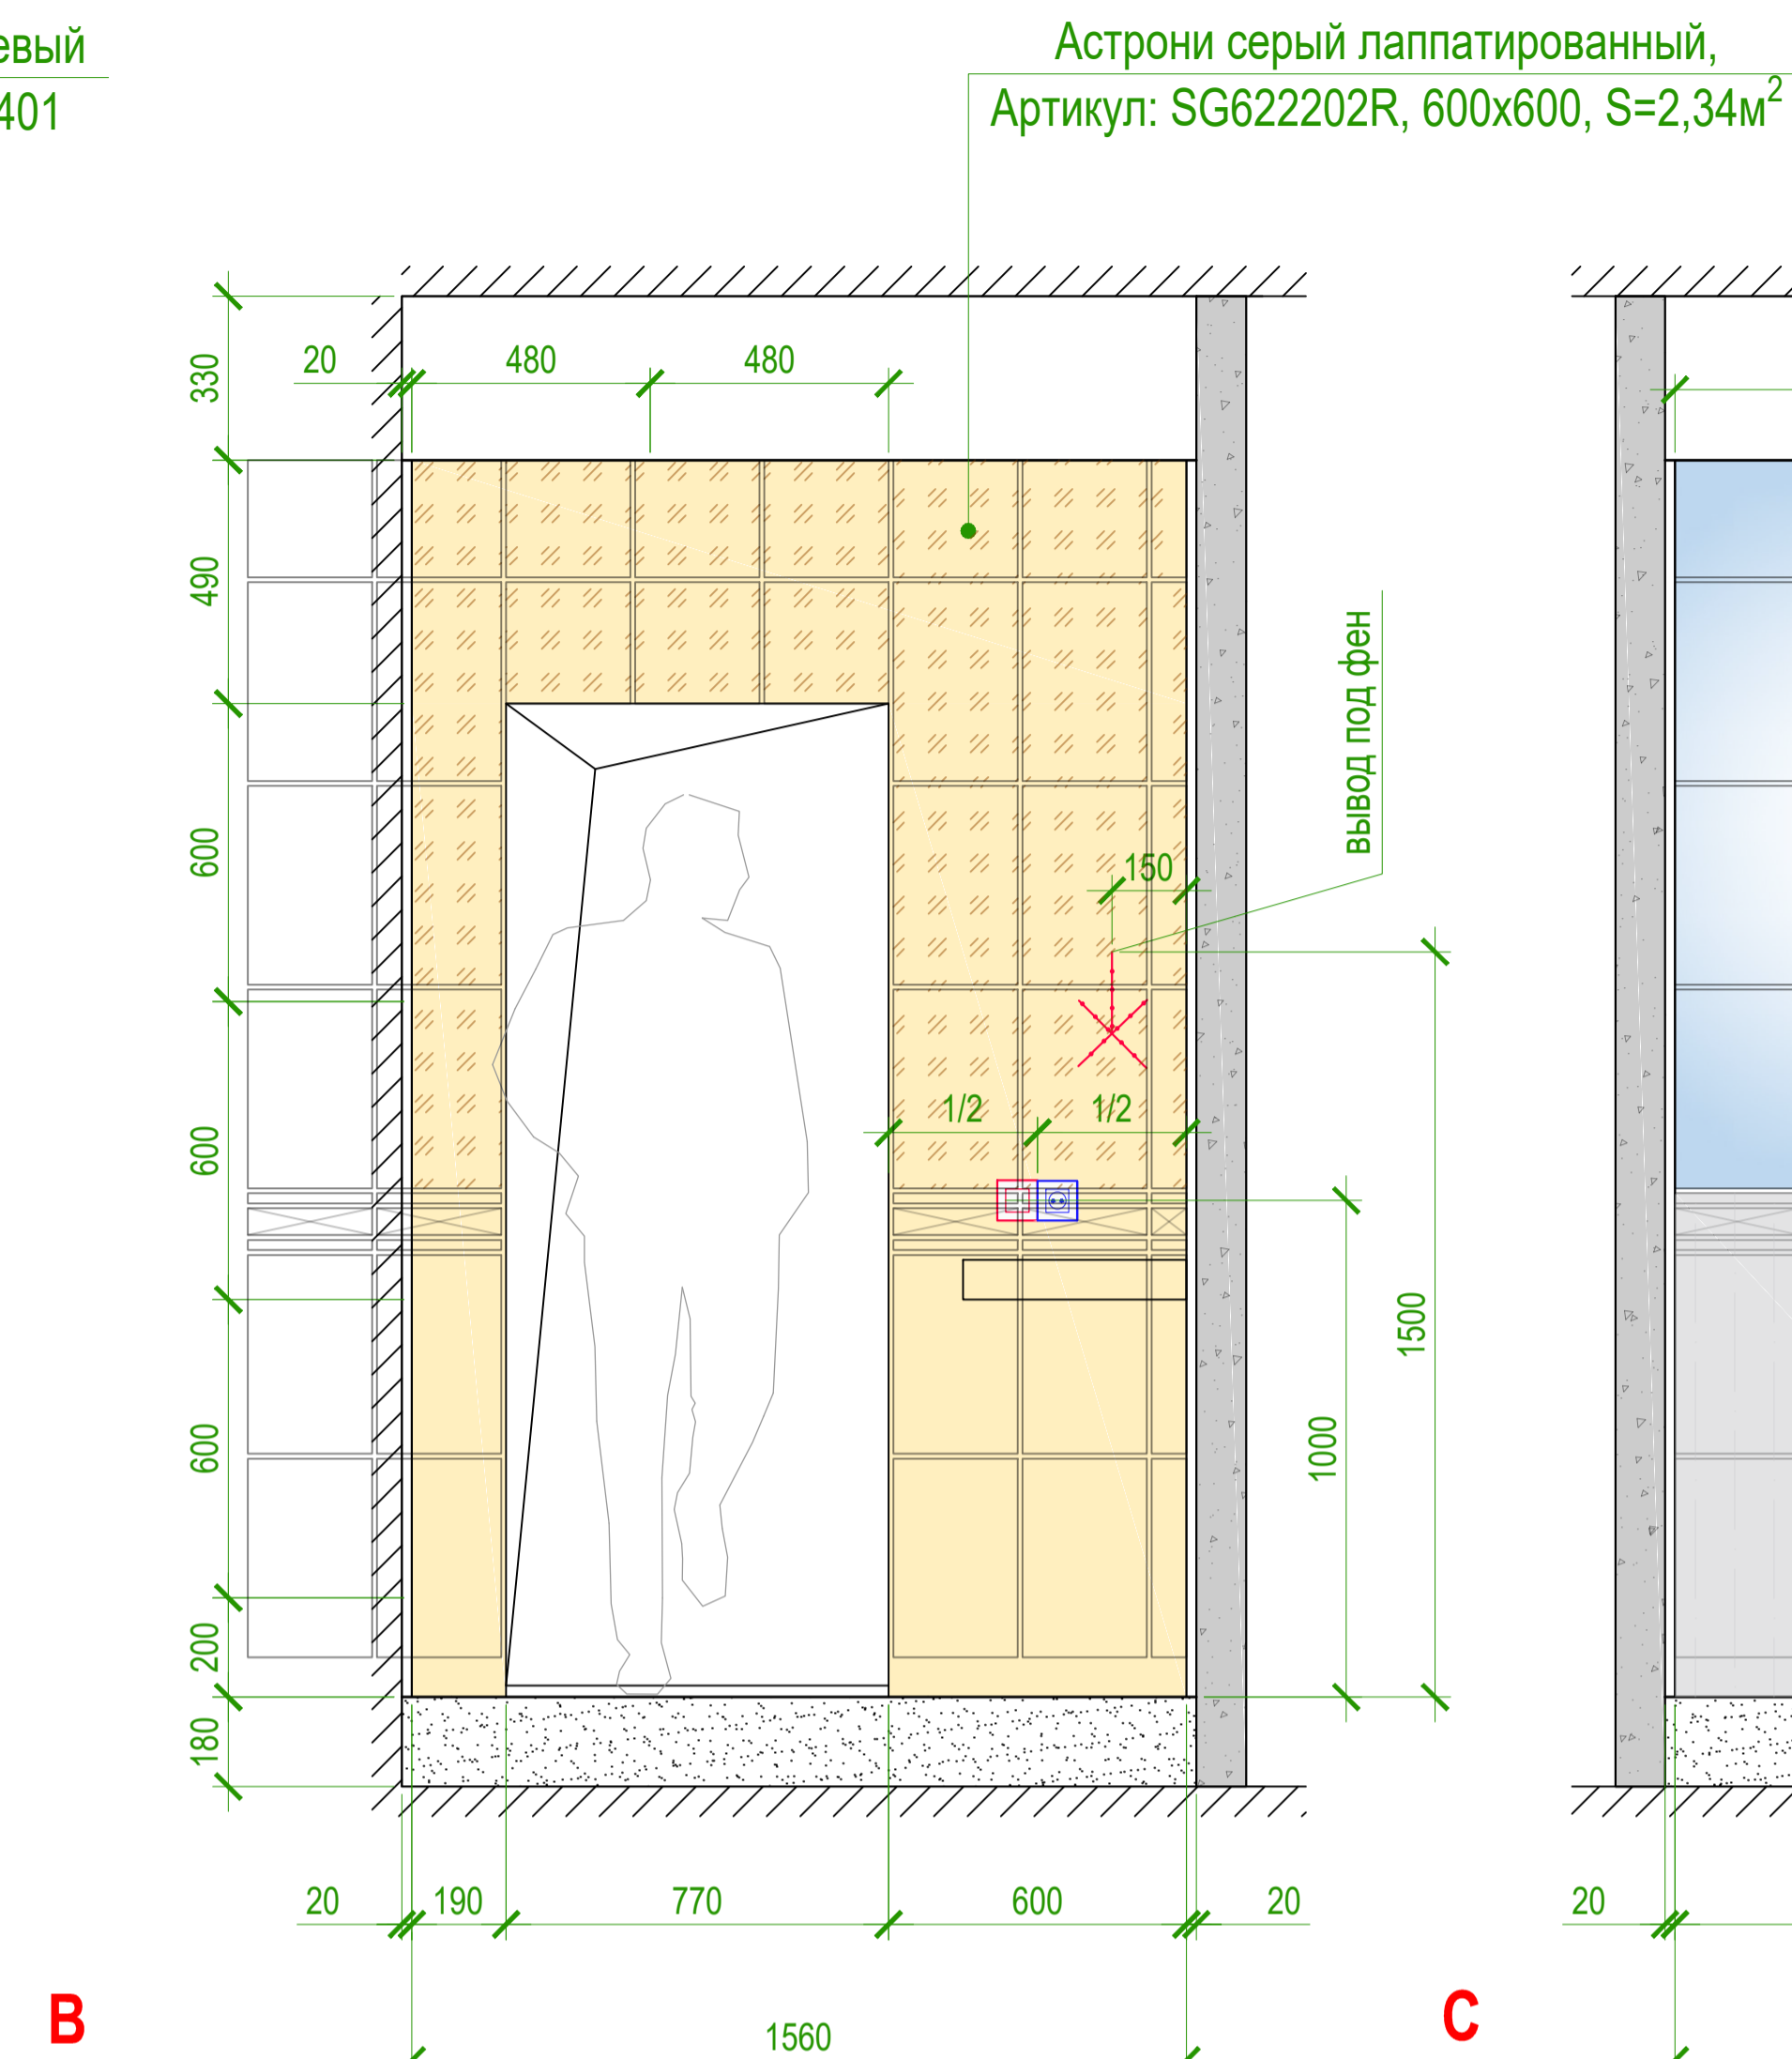
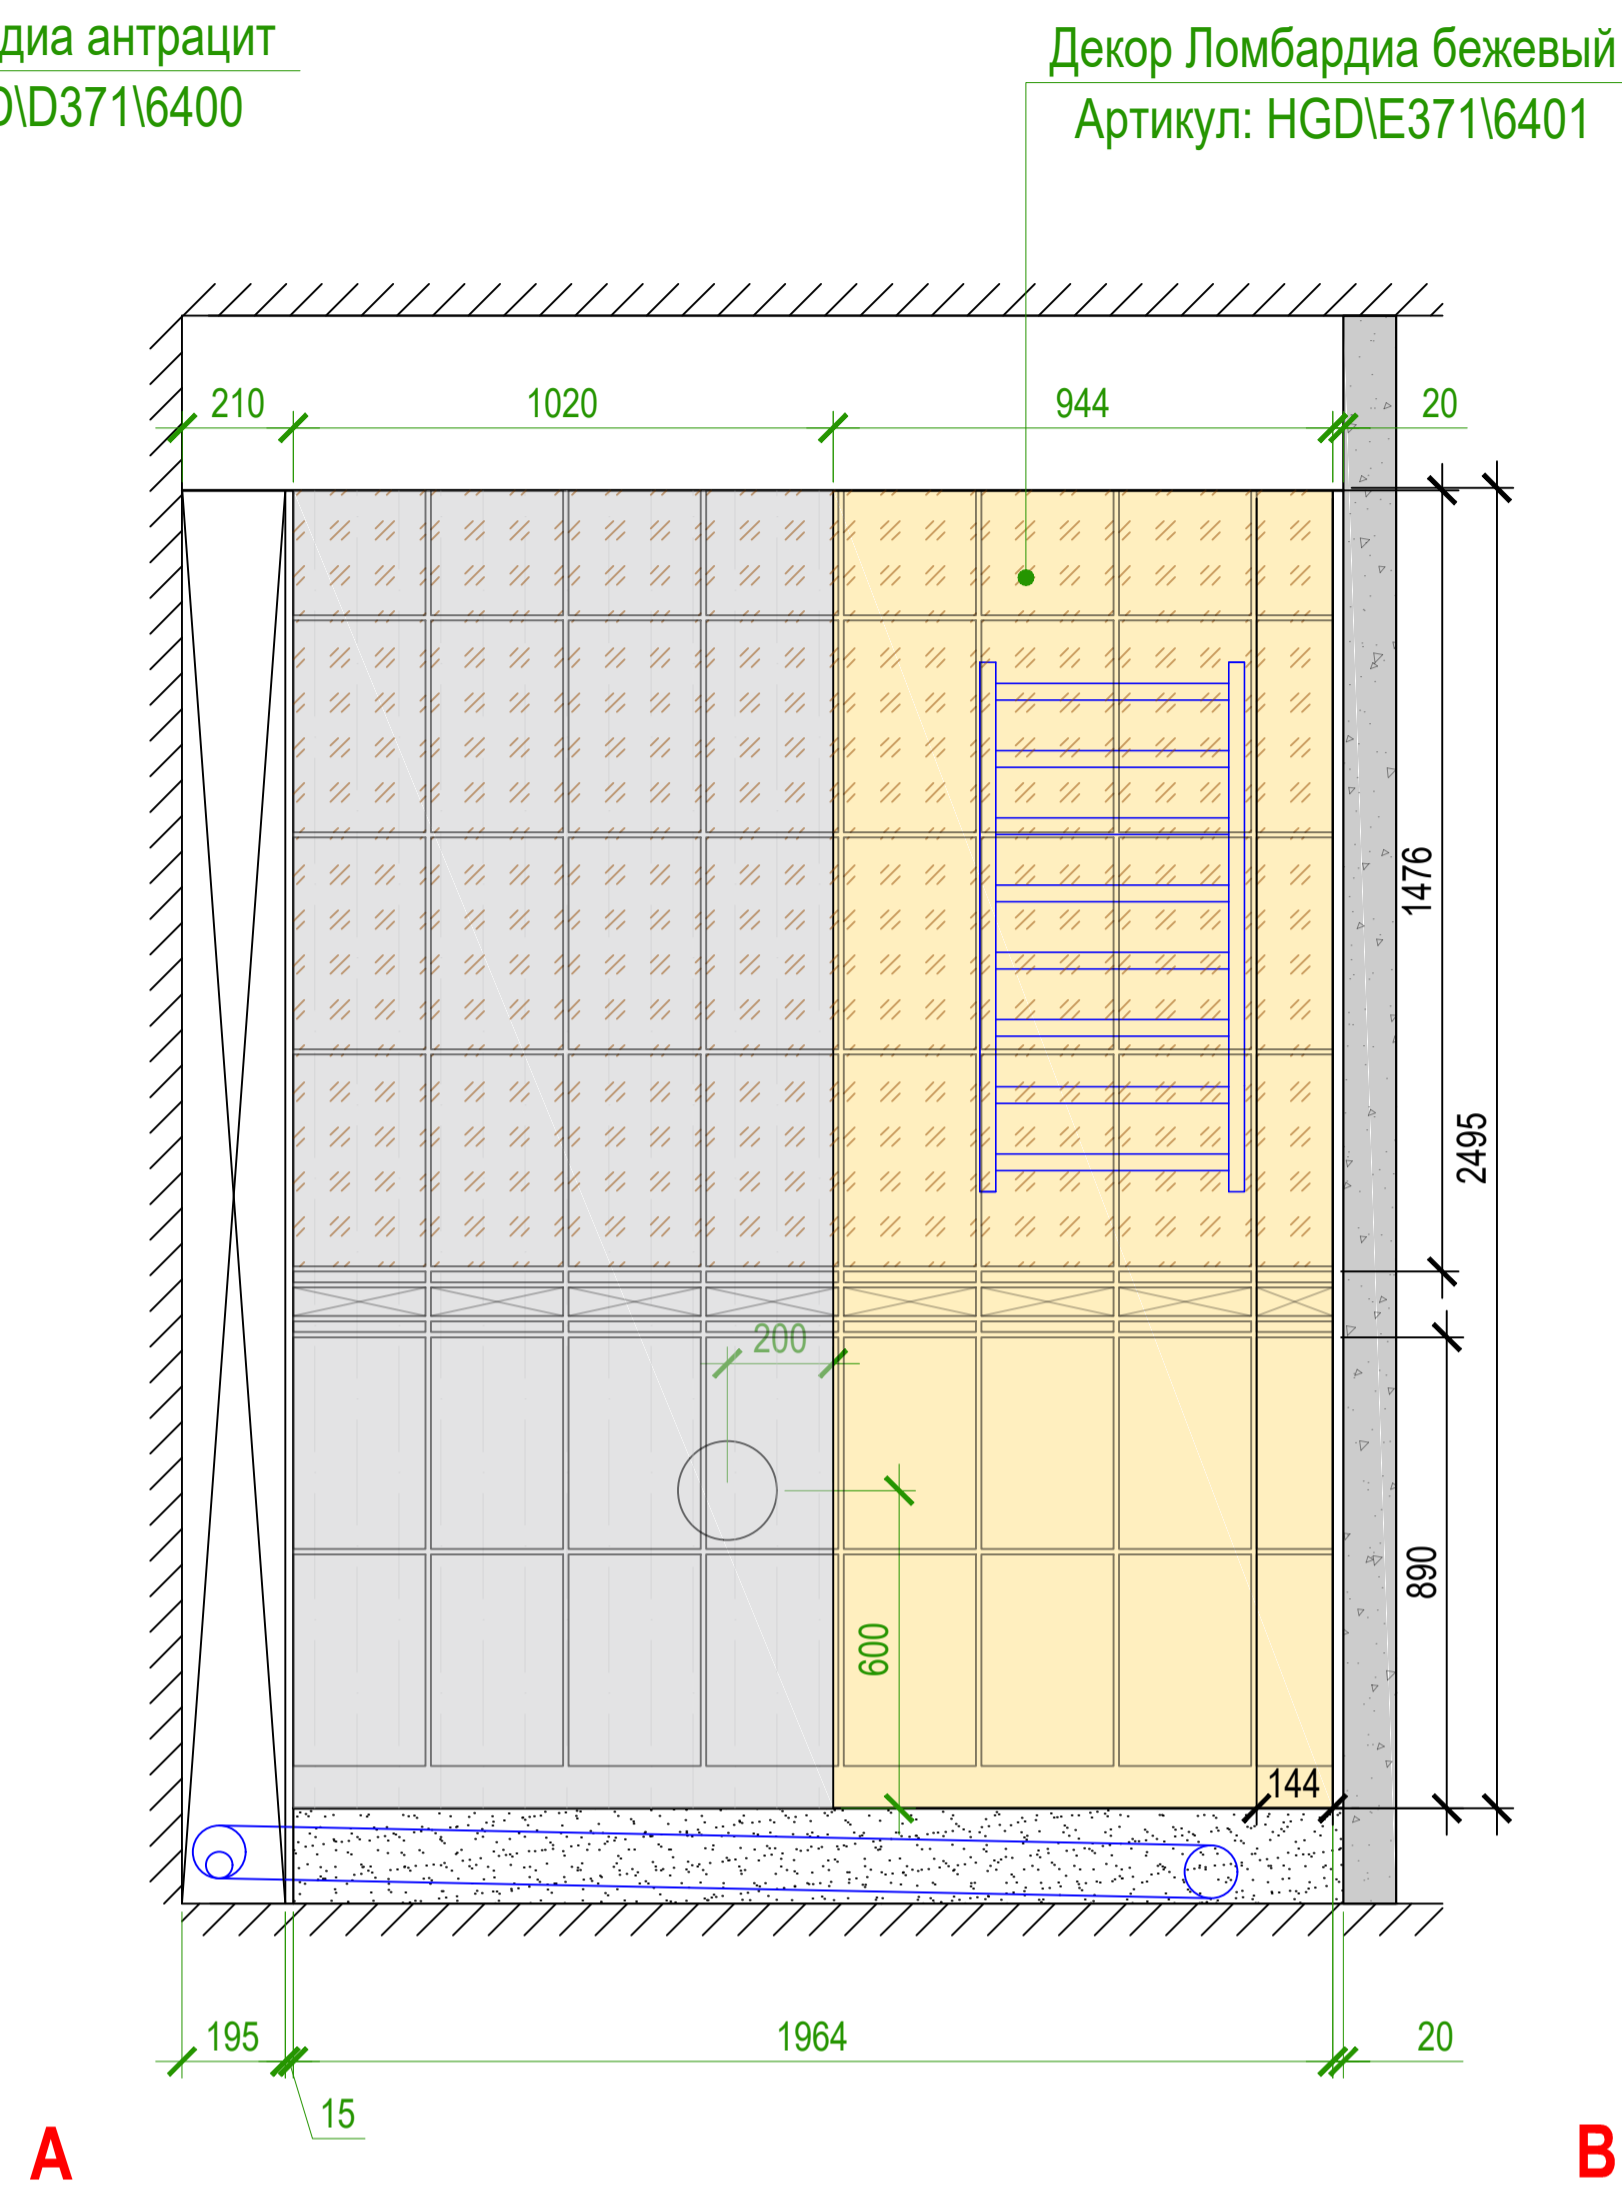


# СУ. Стиль LOFT. Плитка Ломбардия

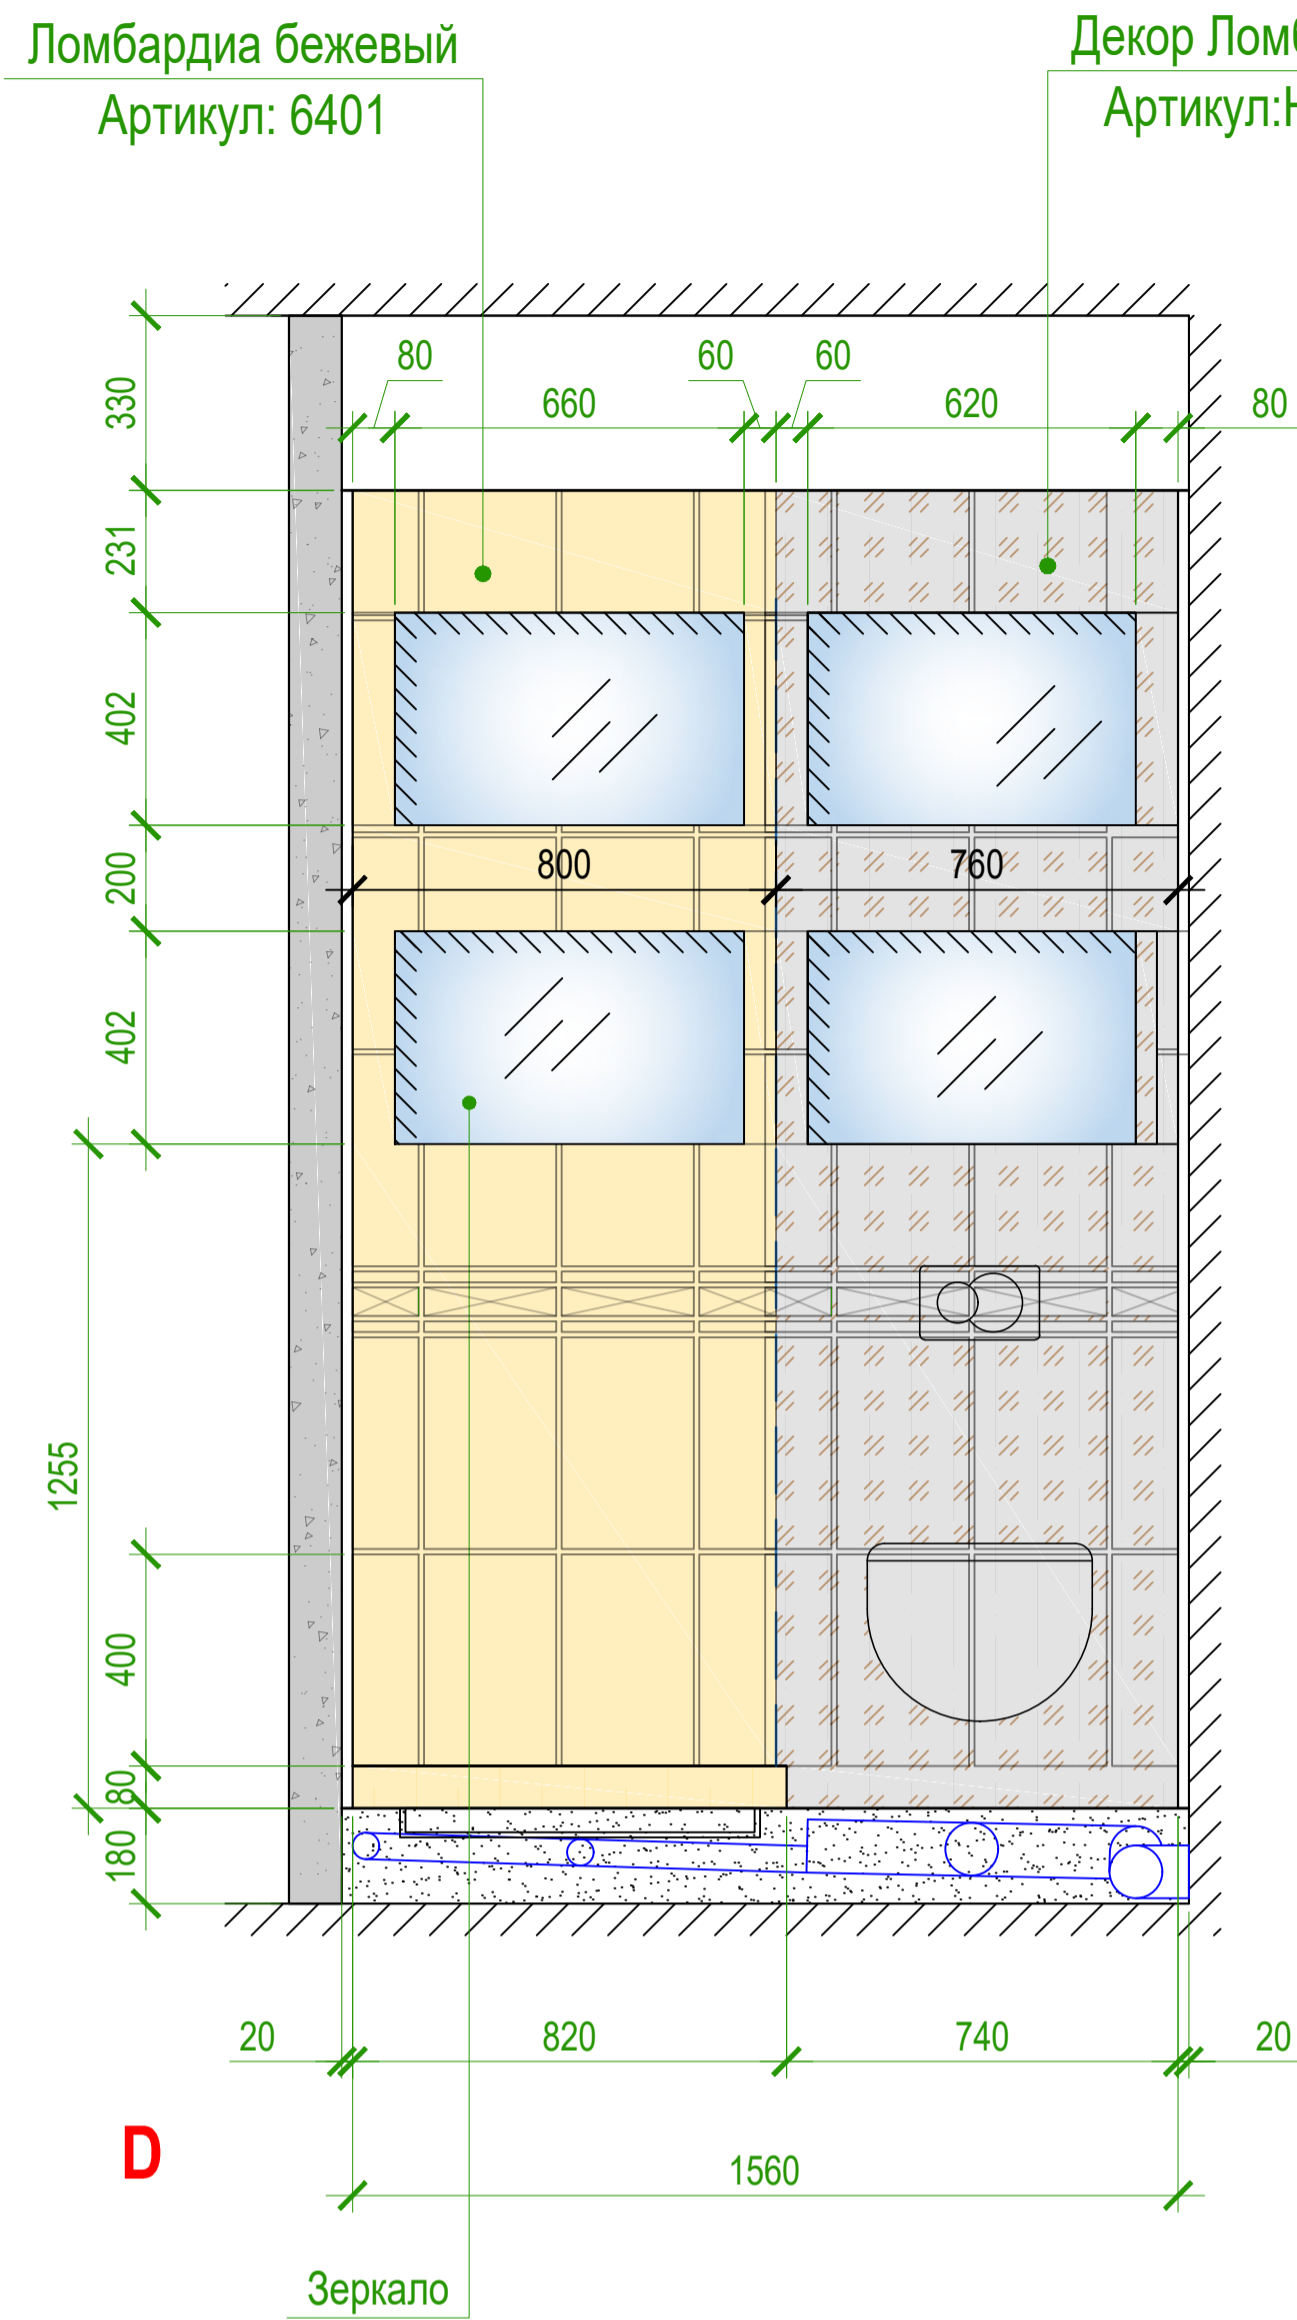

Астроны серый лаппатированный,  
Артикул: SG622202R, 600x600, S=1,85м<sup>2</sup>

Хоум Вуд беж обрезной  
Артикул: SG413300R, 201x502, S=0,84м<sup>2</sup>

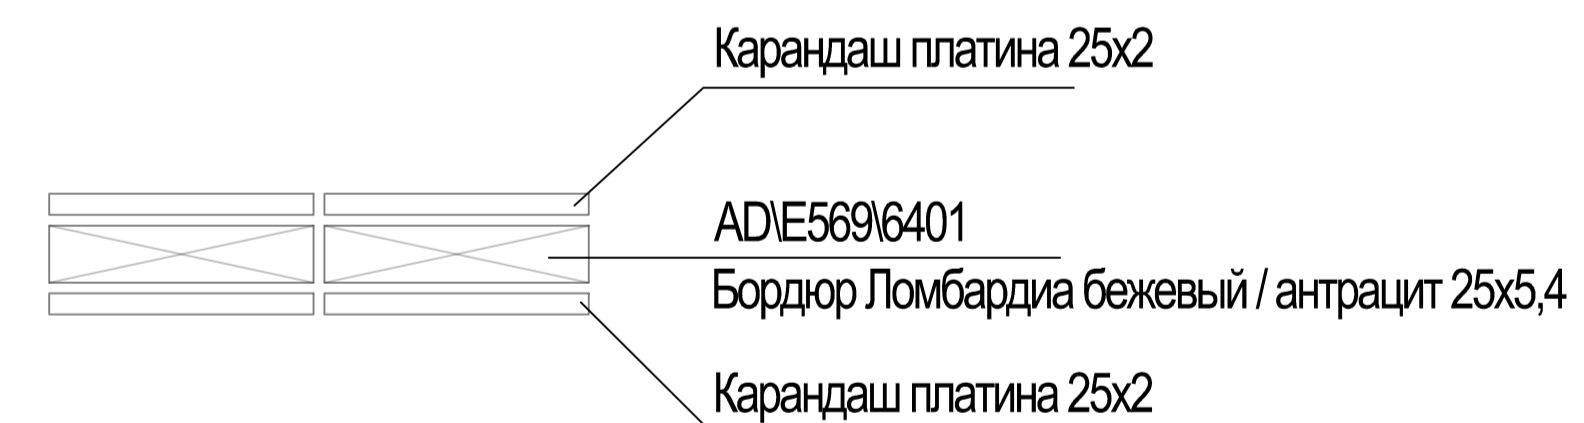

- DD600800R про Дабл черный обрез. 60x60 - 4.32 м2
- 6401 Ломбардия бежевый 40x25 - 6.0 м2
- HGD\E371\6401 Декор ломбардия беж 40x25 - 3,9 м2
- 6400 Ломбардия антрацит 40x25 - 3,2 м2
- HGD\D371\6400 Декор ломбардия антрац 40x25 - 3 м2
- 12 Карандаш платина 25x2 - 52 шт
- AD\D569\6400 Бордюр Ломбардия антрацит 25x5 - 12 шт
- AD\E569\640 1 Бордюр Ломбардия бежевый 25x5 - 15шт

**Примечание:**

1. Плитку укладывать бесшовным методом.
2. Площади покрытий даны в чистоте, без учета запаса!!