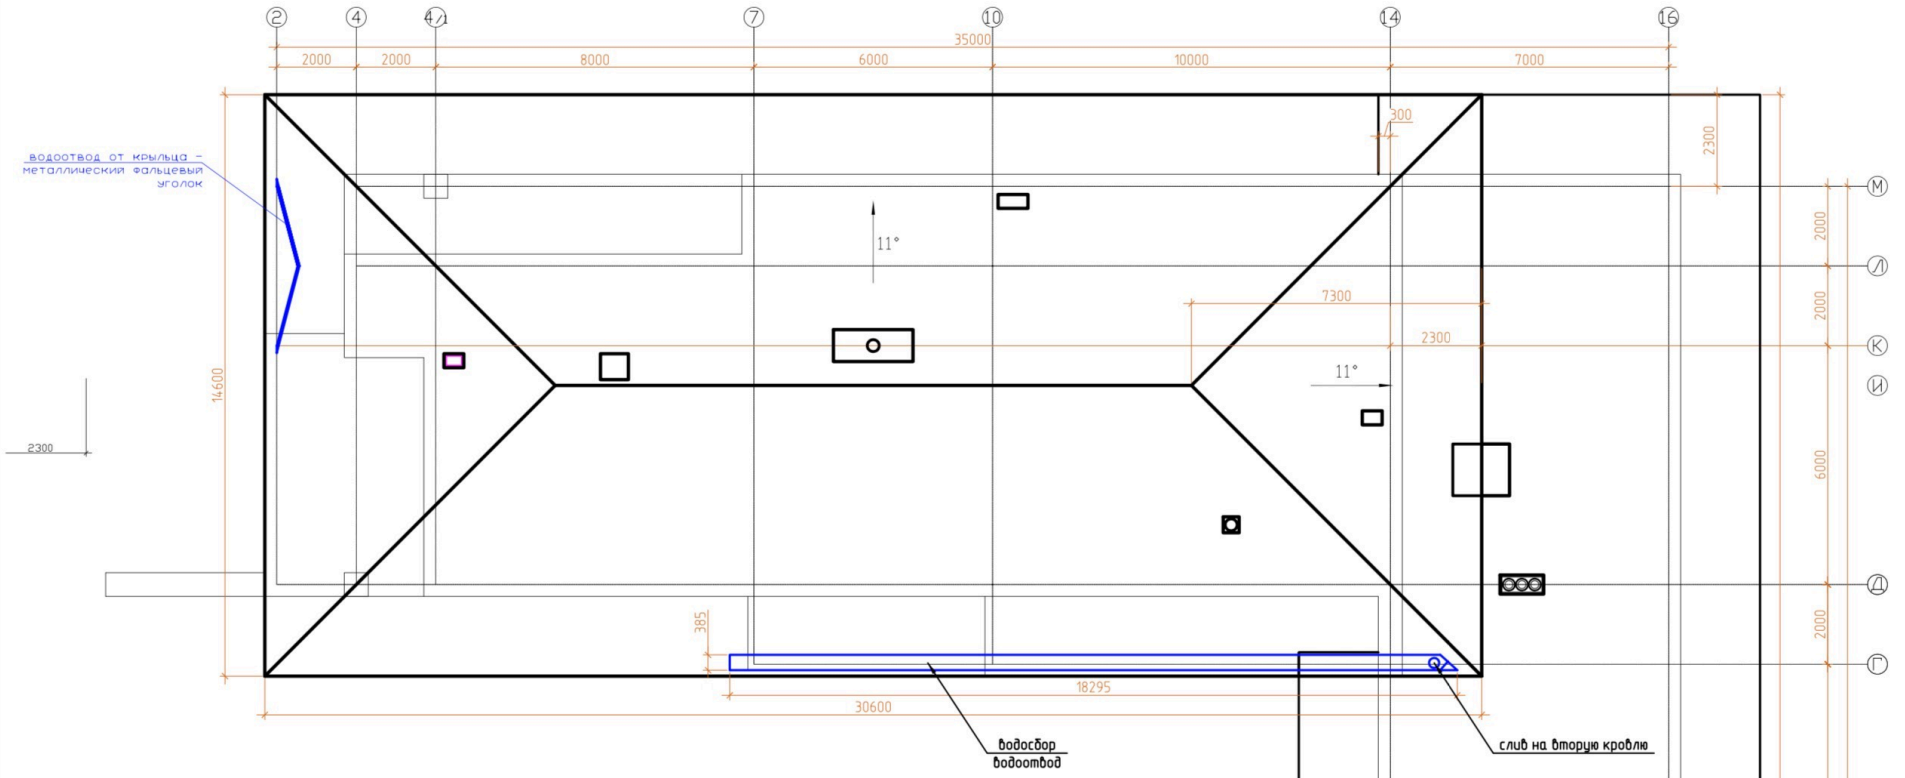
2
4
4/1
7
10
14
16
35000
2000
2000
8000
6000
10000
7000
300
2300
водоотвод от крыльца - металлический фальцевый уголок
11°
7300
2300
11°
14600
2300
М
Л
К
И
Д
Г
2000
2000
6000
2000
385
18295
30600
водосбор
водоотвод
слив на вторую кровлю
38600
34000
18000
11.15°
5
Б
4000
А

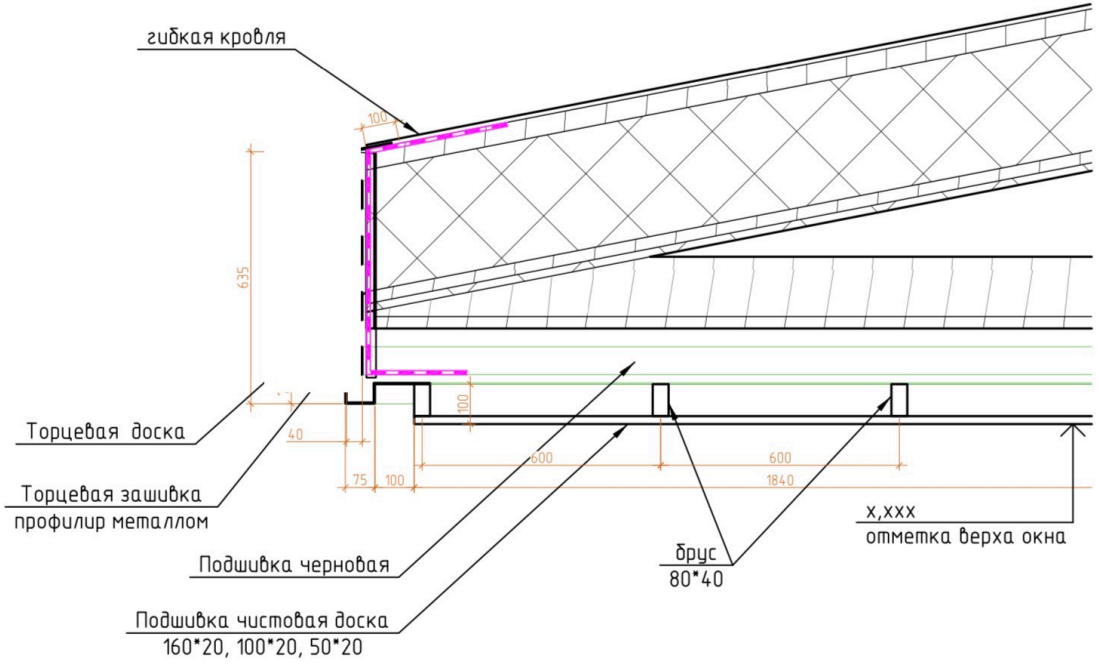
гибкая кровля
100
635
Торцевая доска
Торцевая зашивка
профилир металлом
40
75
100
100
600
600
1840
Подшивка черновая
Подшивка чистовая доска
160*20, 100*20, 50*20
брус
80*40
х,ххх
отметка верха окна